R220

ÁSMUND ER AÐ MÆLA AF TEIKNINGUM

Útgáfa	Dags.	Teikn.	Yfirf.	Samþ.
Útgáfa: 1	04.03.2019	Ásm.	ÓM	SK

Aðalstræði 2a, 450 Patreksfjörður
s. 456-1606 / f. 456-1611 / kt. 660 494 2799
glamakim@glamakim.is, www.glamakim.is

GLÁMA·KÍM

Teikn.nr.: **A21.30**

Skrá: 1:50

Verkn.nr.: 1503024

Mælir: ÁSM

Yfirf.: ÓM

Samþ.: SK

SNIÐSKUGGAR | **VÉKTÉKNINGAR**

HAKID - GESTASTOFA
ÞINGVELLIR
NÝBYGGING
SNIÐSKUGGAR

Ásmundur Sveinsson arkitekt FAÍ kt. 120764-4209
Sigurður Halldórsson arkitekt FAÍ kt. 121256-2299
Jóhannes Þorðarson arkitekt FAÍ kt. 121257-6229
Bæring Bjarnar Jónsson arkitekt FAÍ kt. 220464-4509
Árni Kjartansson arkitekt FAÍ kt. 040363-3099

ÖLL MÁL SKAL SANNREYNA Á VERKSTAÐ ÁÐUR EN SMÍÐI HEFST

Breyting	Dagsetning	Skýring

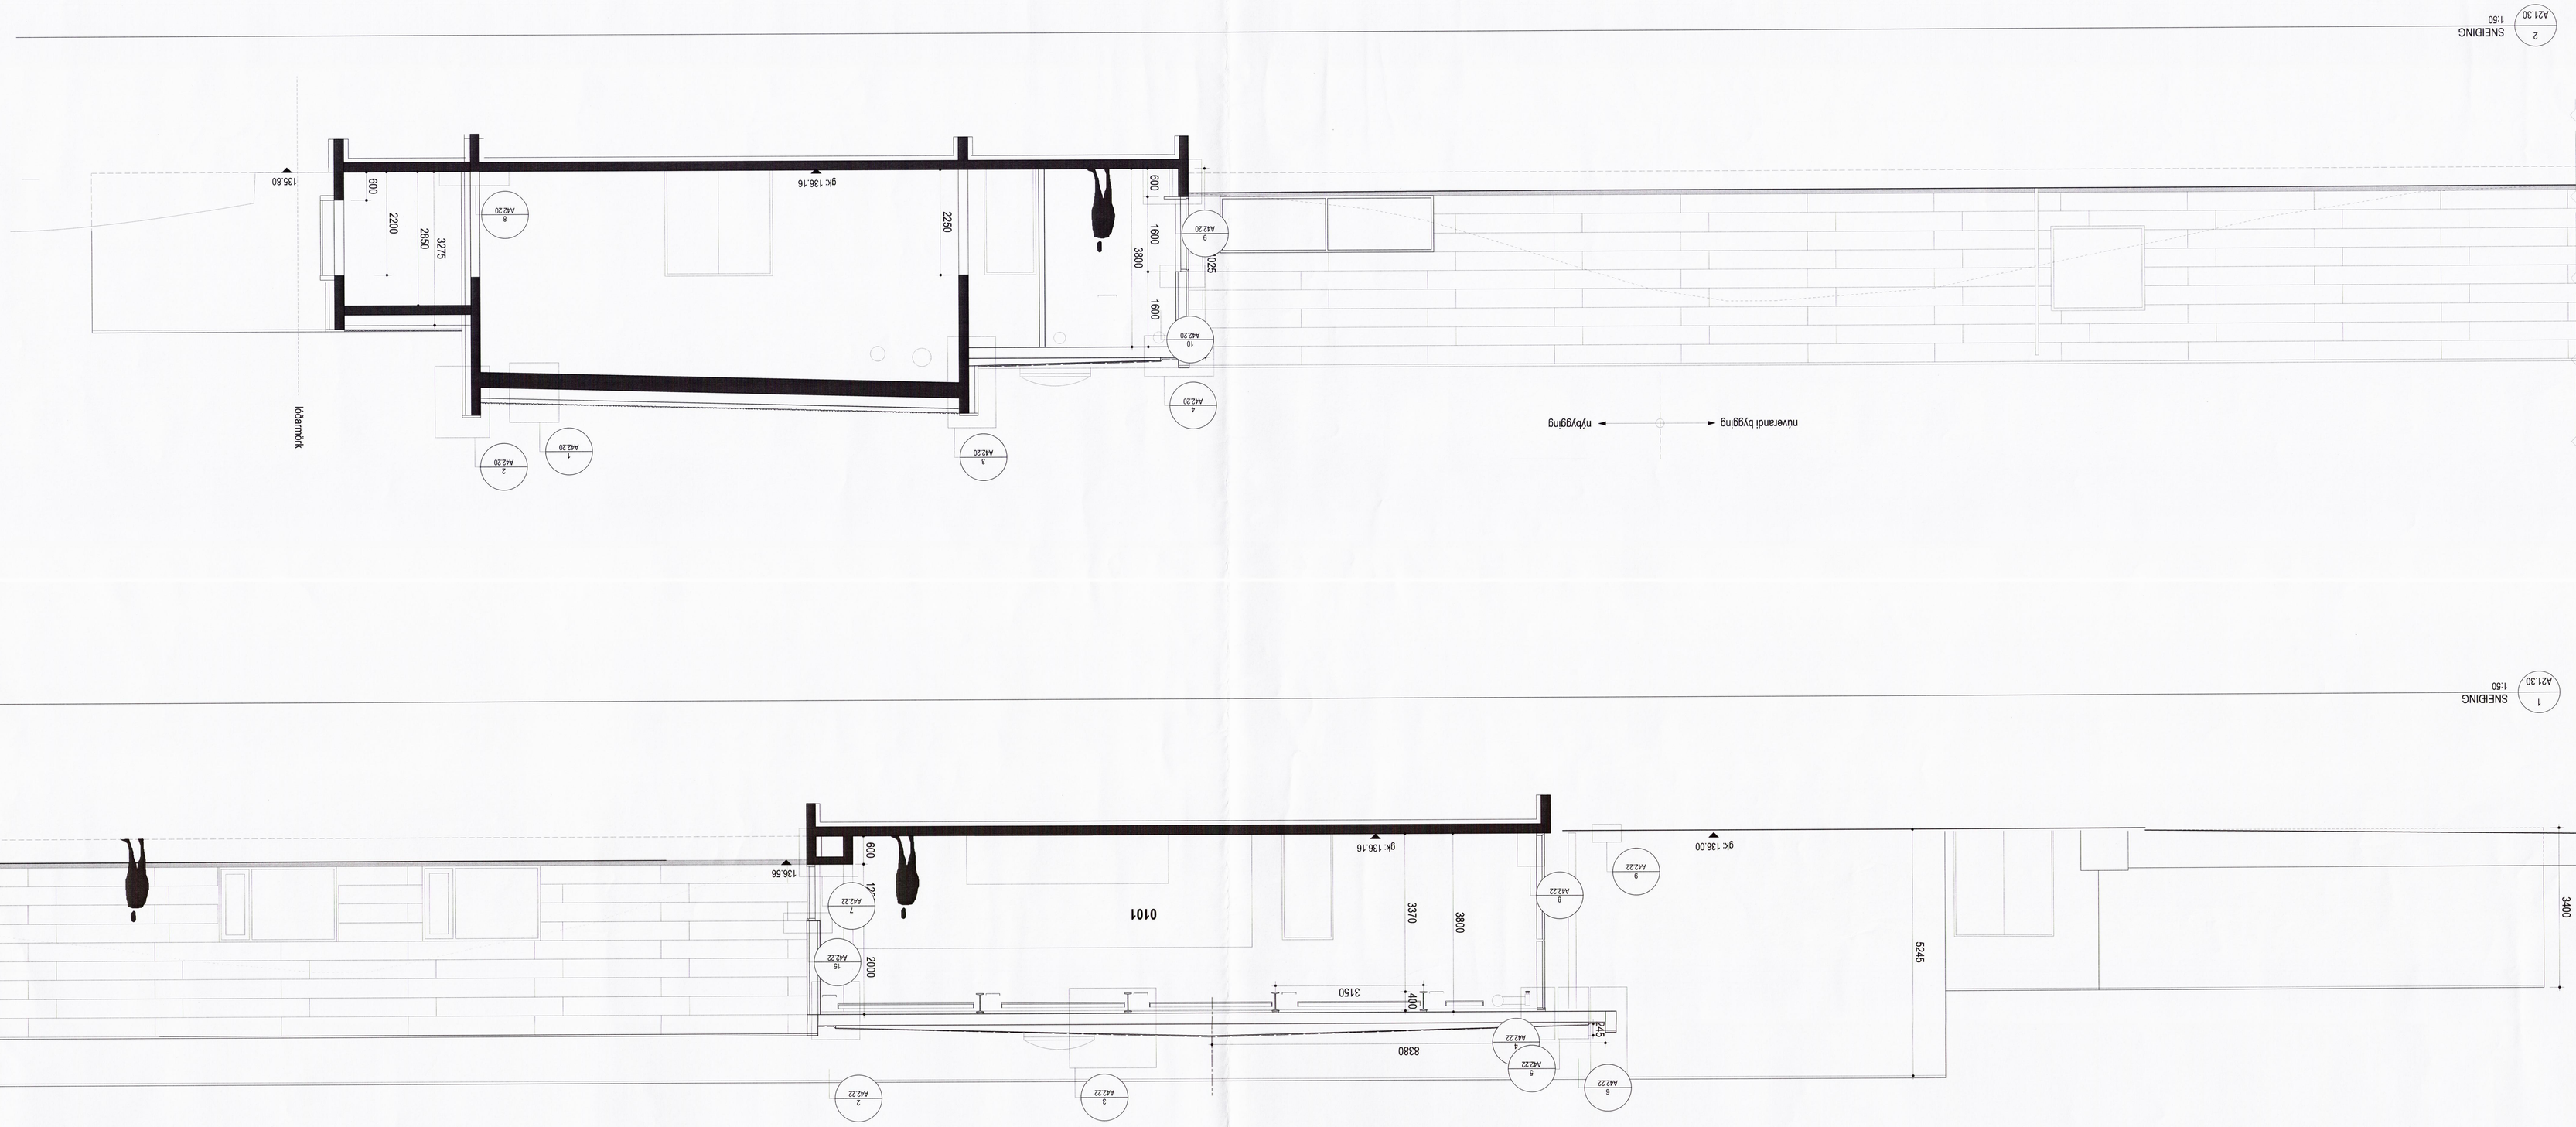

Samþykkt og byggingarhæft í byggingarnefnd Vesturbyggðar
25. júlí 2019
Byggingarfulltrúi