Skipulags- og byggingarfulltrúi Uppsveita bs.
Yfirfarið
25. júlí 2016
[signature]
Byggingarfulltrúi

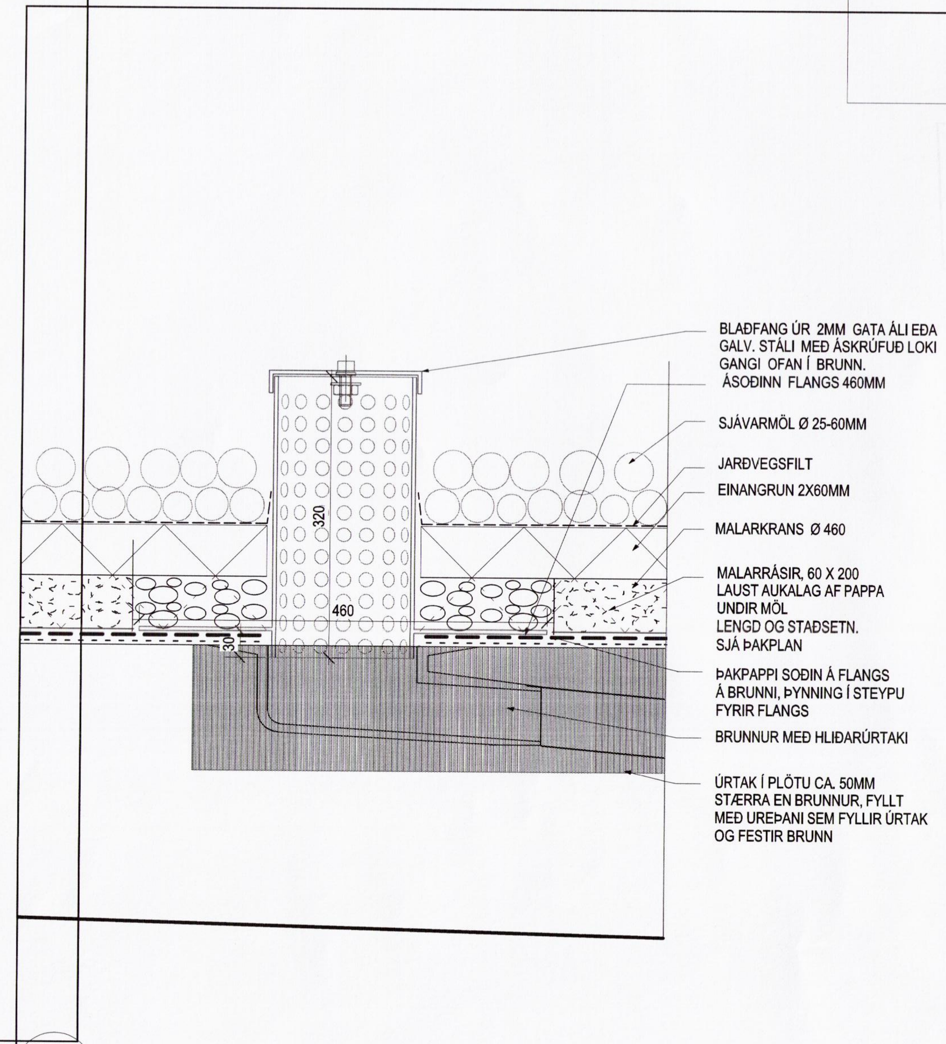

1 A42.20 DEILI - NIÐURFALL Í STEYPTRI PLÖTU
1:5

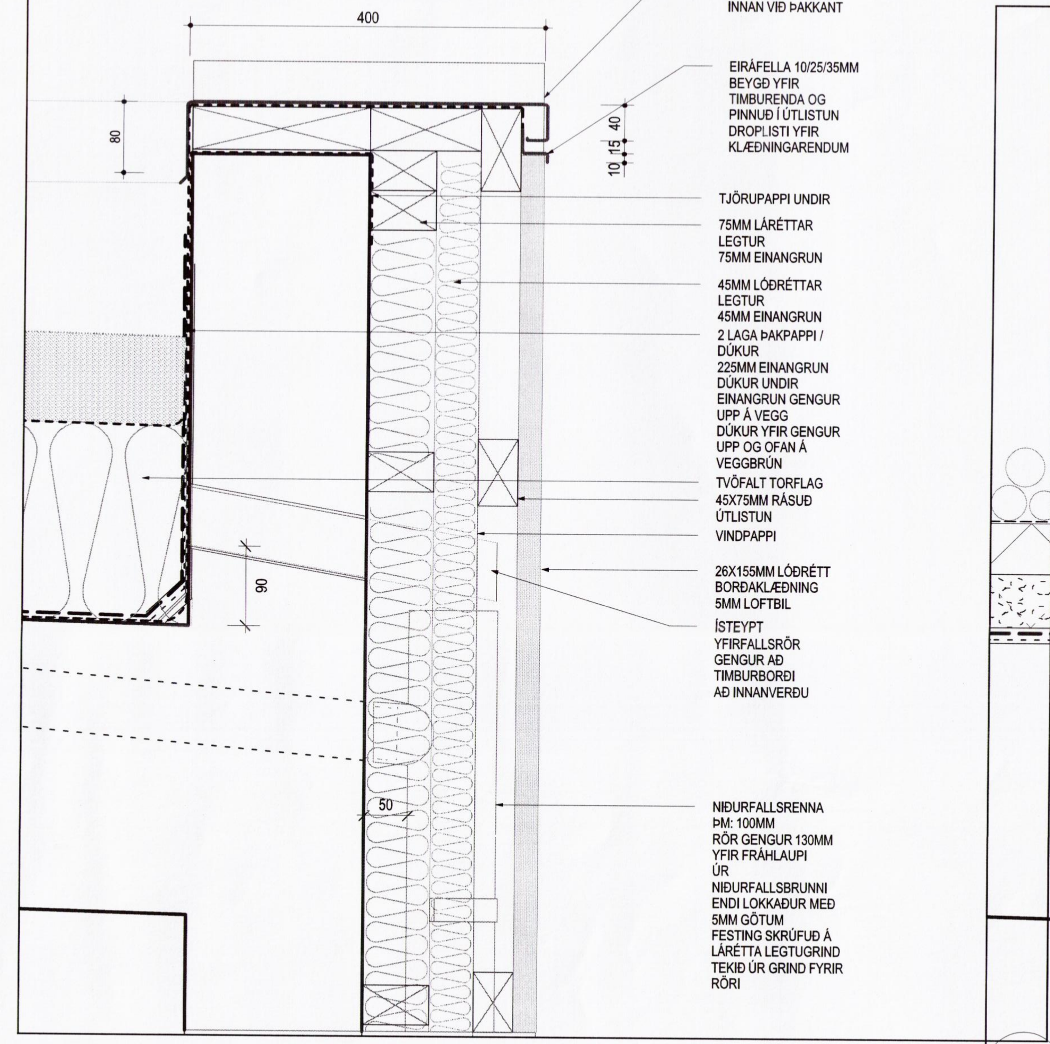

2 A42.20 DEILI - ÞAKKANTUR / YFIRFALL
1:5

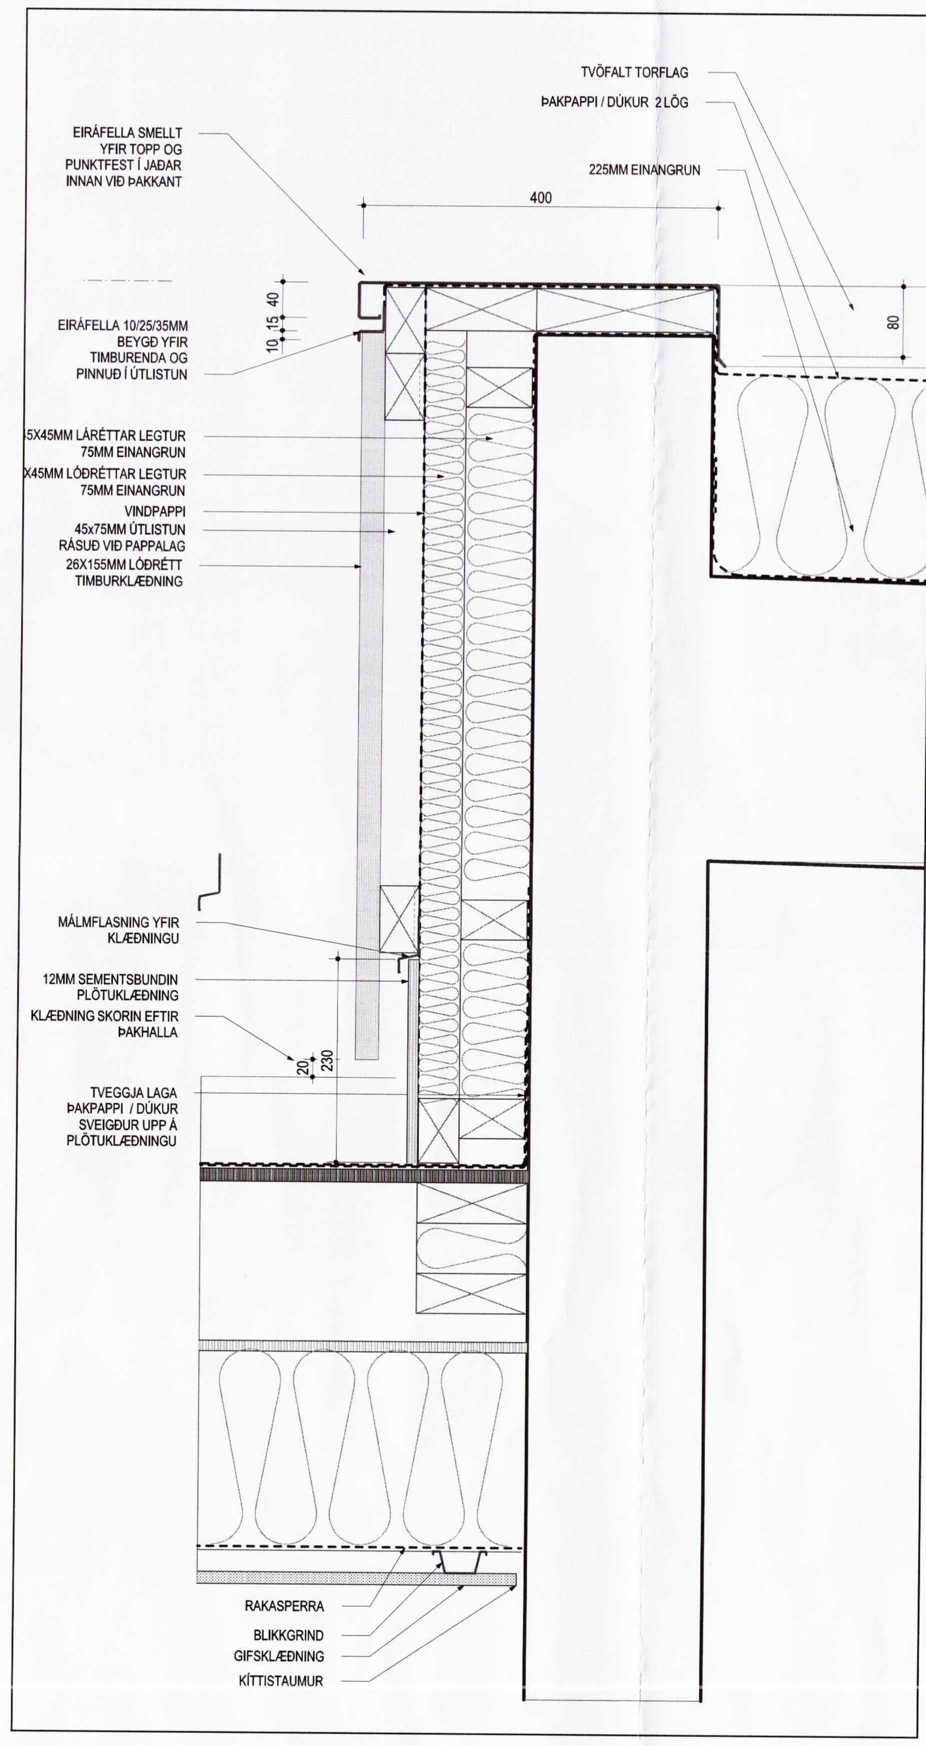

3 A42.20 DEILI -ÞAKKANTUR
1:5

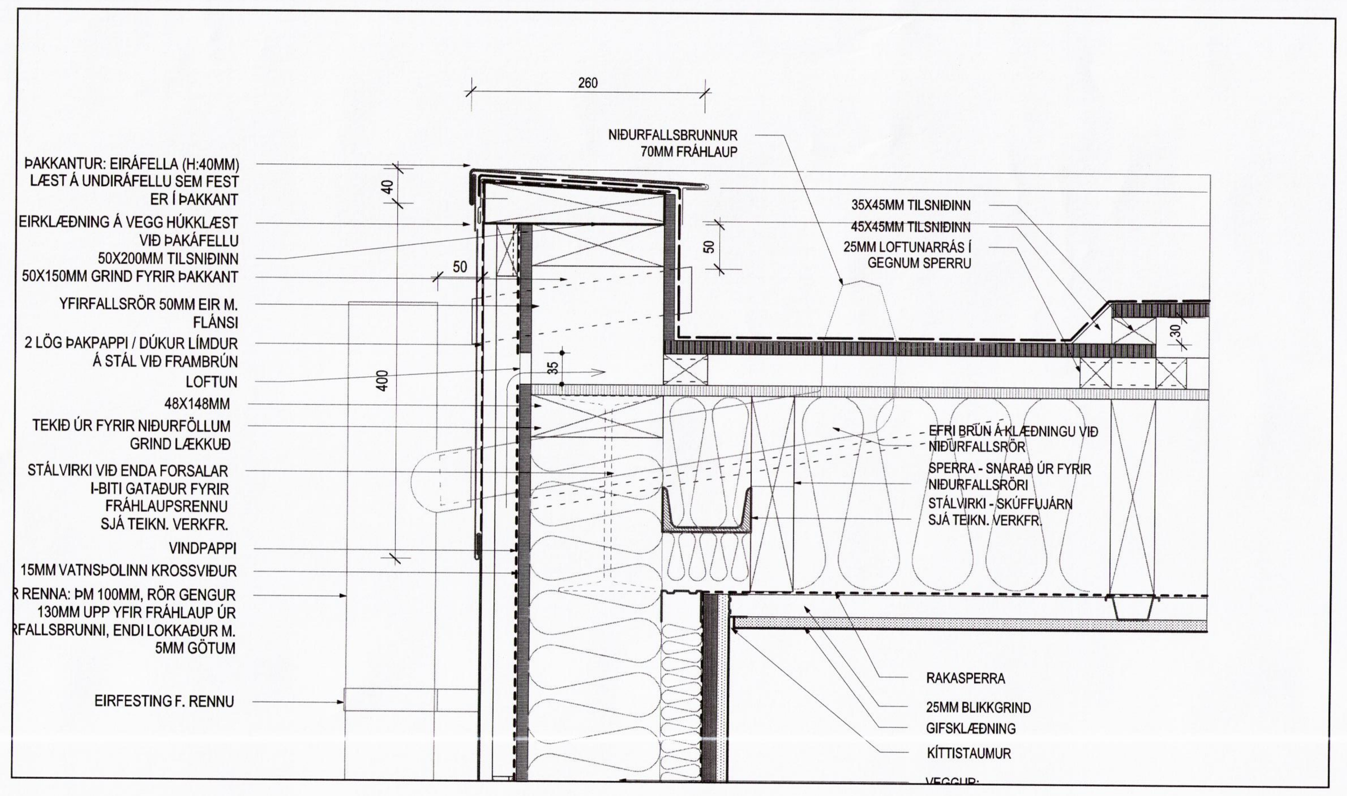

4 A42.20 DEILI
1:5

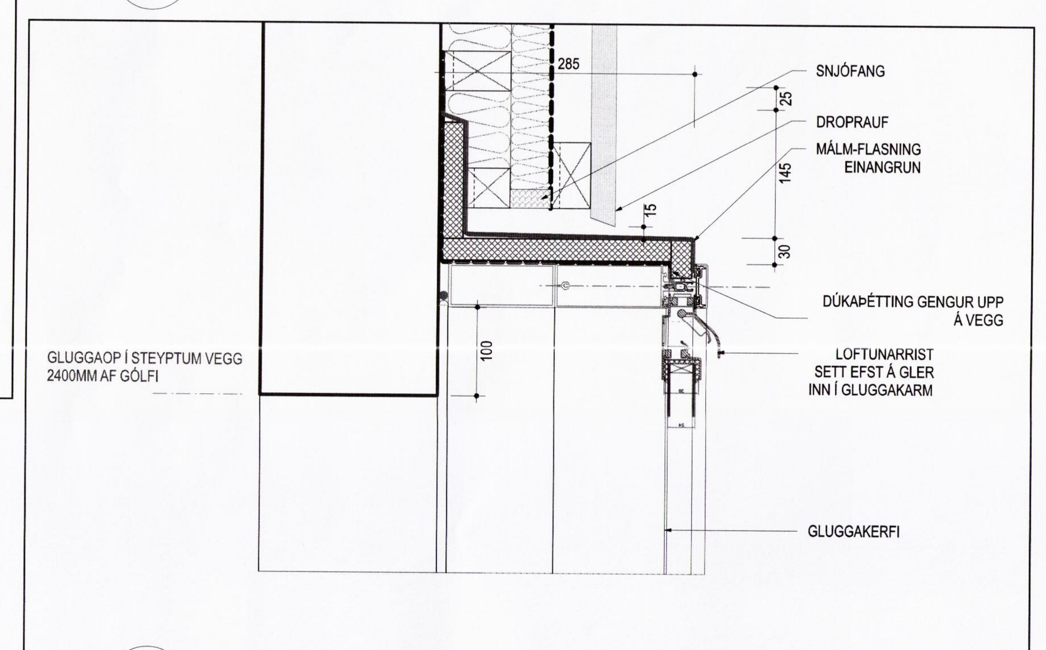

5 A42.20 DEILI - YFIRSTYKKI GLUGGAKERFIS Á NORÐVESTURHLIÐ
1:5

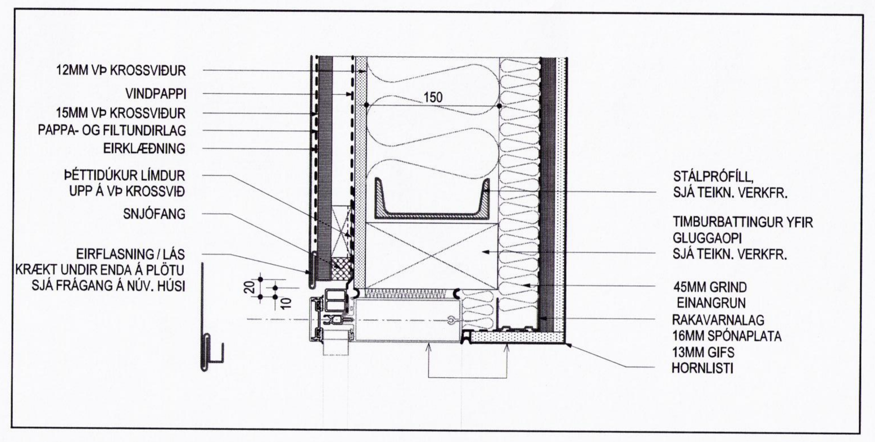

10 A42.20 DEILI - TOPPSTYKKI GLUGGA - HLIÐARFRÁG. ER SAMSKONAR
1:5

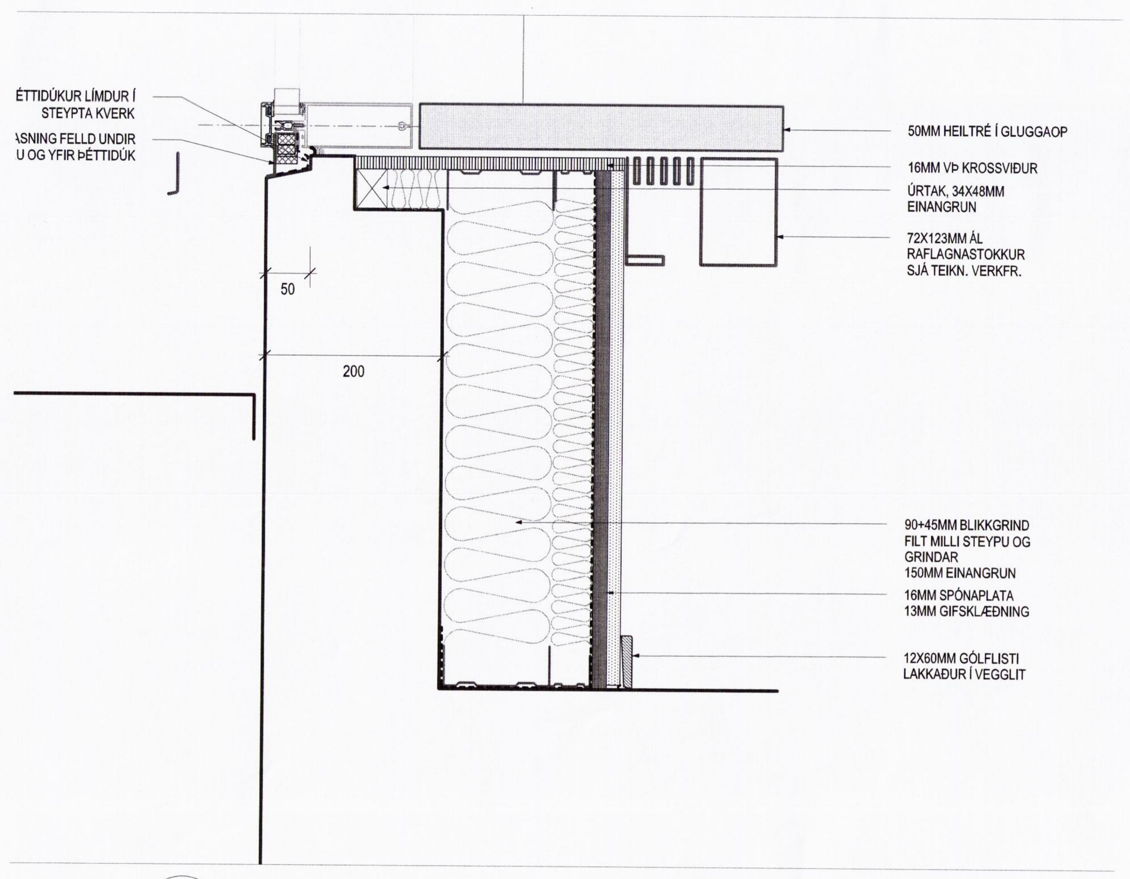

9 A42.20 DEILI - BOTNSTYKKI GLUGGA
1:5

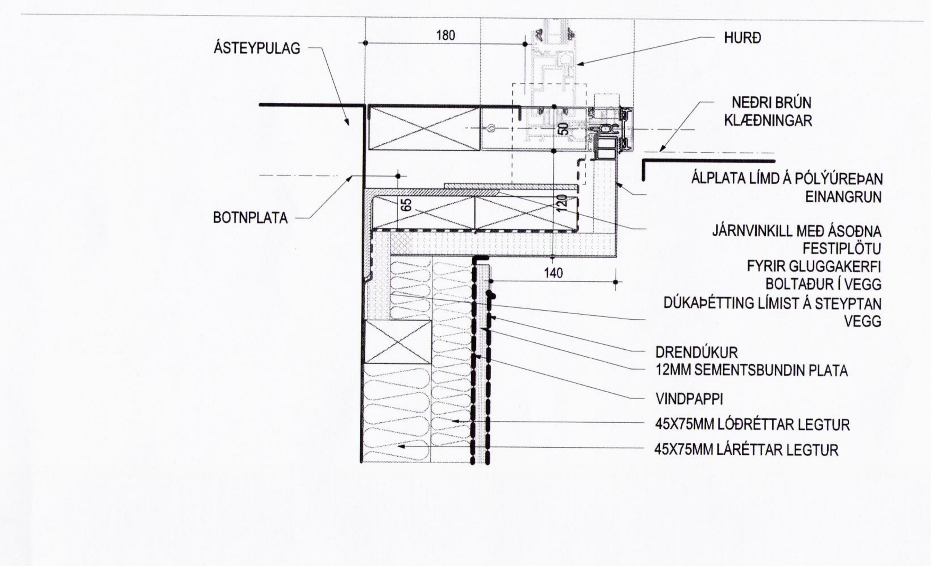

7 A42.20 DEILI - FÓTSTYKKI GLUGGA
1:5

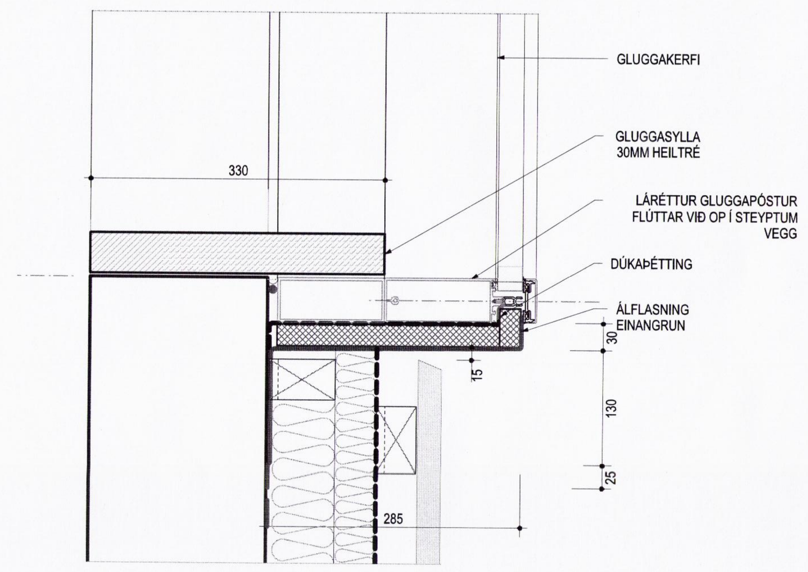

6 A42.20 DEILI - BOTNSTYKKI GLUGGA
1:5

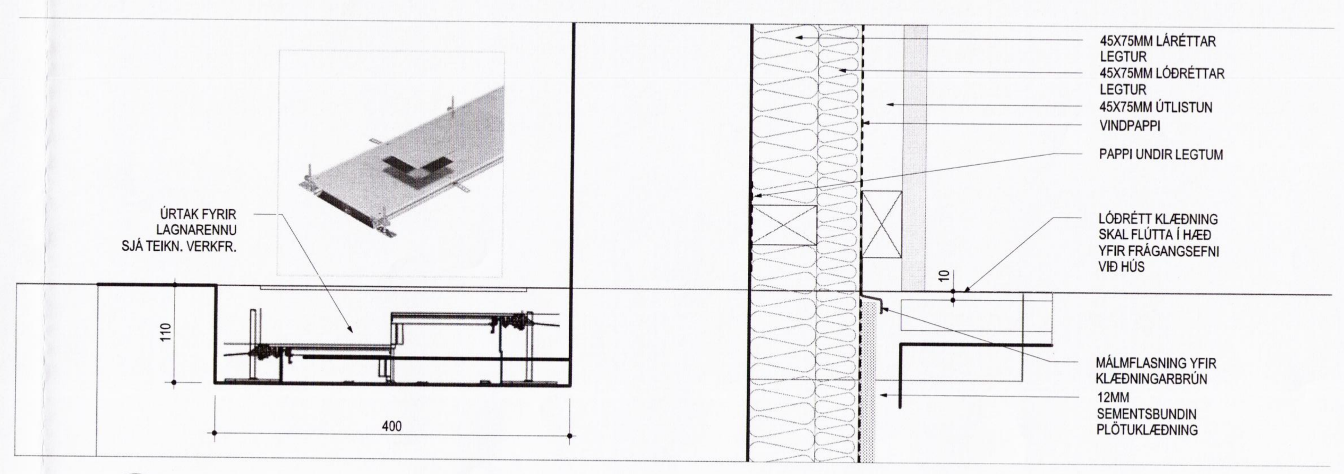

8 A42.20 DEILI - VEGGEININGAR VIÐ GÓLF
1:5

Breyting	Dagsetning	Skýring

ÖLL MÁL SKAL SANNREYNA Á VERKSTAÐ ÁÐUR EN SMÍÐI HEFST

Árni Kjartansson arkitekt FAÍ kt: 040352-3099
Bæring Bjarnar Jónsson arkitekt FAÍ kt: 020464-5509
Jóhannes Þórðarson arkitekt FAÍ kt: 121057-6039
Sigbjörn Kjartansson arkitekt kt: 121256-2269
Sigurður Halldórsson arkitekt FAÍ kt: 100867-2009

HAKIÐ - GESTASTOFA
ÞINGVELLIR
NÝBYGGING
LÓÐRÉTT_DEILI
TEGUND UPPDRÁTTAR

Breyting: | Teikn.nr.: A42.20
Útgáfud.: 04.03. 2016 | Mkv.: 1:5
Verknr.: 1503024 | Teikn.: ÓM | Yfirf.: SK

GLÁMA·KÍM
Arkitektar Laugavegi 164 ehf. 105 Reykjavík s: 530-8100, f: 530-8101, kt: 560 496 2739 glamakim@glamakim.is www.glamakim.is

BANNAÐ ER AÐ MÆLA AF TEIKNINGUM
TEIKNINGU ÞESSA MÁ EKKI ENDURRITA MEÐ NEINUM HÆTTI AÐ HLUTA TIL EÐA Í HEILD ÁN SKRIFLEGS LEYFIS HÖFUNDAR

9233