


Skjalags- og byggingarfulltrúi Uppsveita bs.
Samþykkt
 28 APR. 2016
Svein Pálsson
 Byggingarfulltrúi

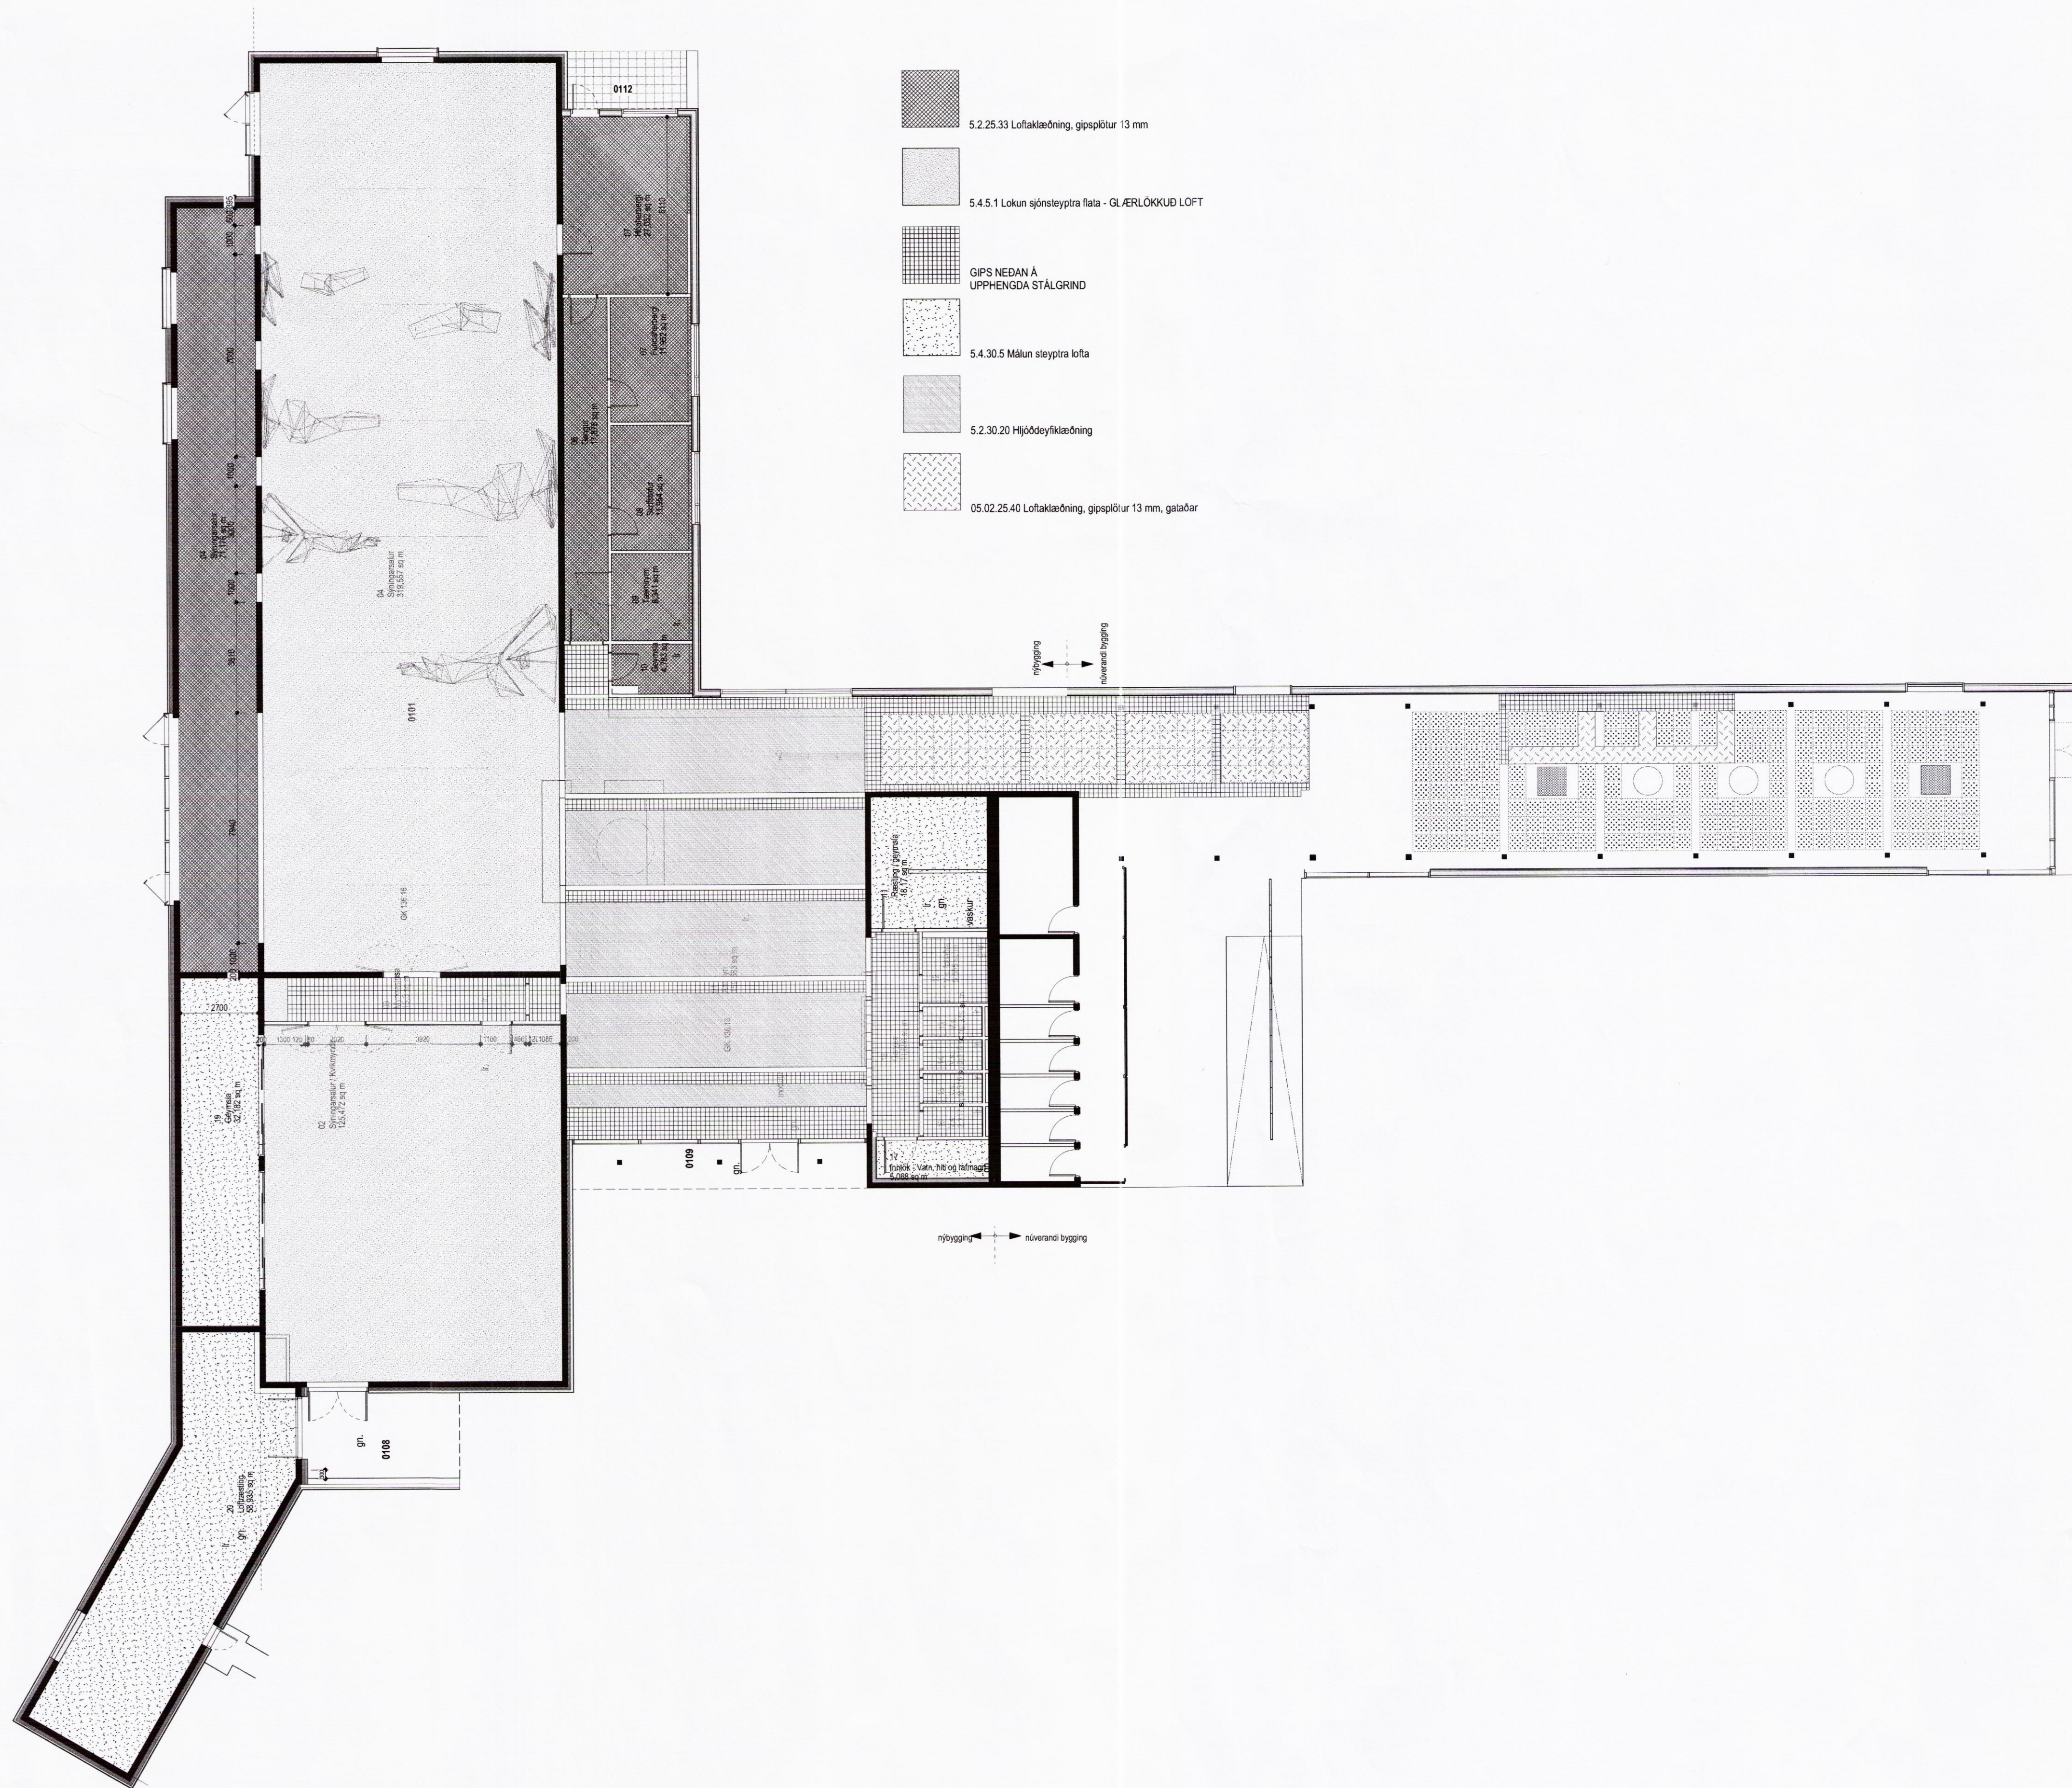

ÚTGÁFUFERILL				
NR.	DAGS.	SKYRINGAR.	TEKN.	SAMB.
LAGFÆRINGAR				

ÖLL MÁL SKAL SANNGREYNA Á VERKSTAÐ ÁÐUR EN SMÍÐI HEFST

Ari Kjartansson arkitekt FAI	kl: 040352-3099
Bjarnir Bjarnar Jónsson arkitekt FAI	kl: 020464-5509
Jóhannes Þórðarson arkitekt FAI	kl: 121057-6039
Sigríður Kjartansson arkitekt	kl: 121258-2269
Sigríður Halldórsdóttir arkitekt FAI	kl: 100857-2009

HAKID - GESTASTOFA	
STÆKKUN	
LOFTA_YFIRLIT	
Útgáfudagur:	14.03.2016
Skjalnúmer:	1503024
Skala:	1:100
Stofa:	YKT SK
GLÁMA · KÍM	
<small>Arkitektar Laugavegi 164 ehf. 105 Reykjavík t: 530-8100, f: 530-8101, kl: 560 496 2739 glama@glama.kim, www.glama.kim</small>	

92-39