



Skipulags- og byggingarfulltrúi Úppveita bs.  
**Samþykkt**  
 28 APR. 2016  
*Rúni Jóni*  
 Byggingarfulltrúi

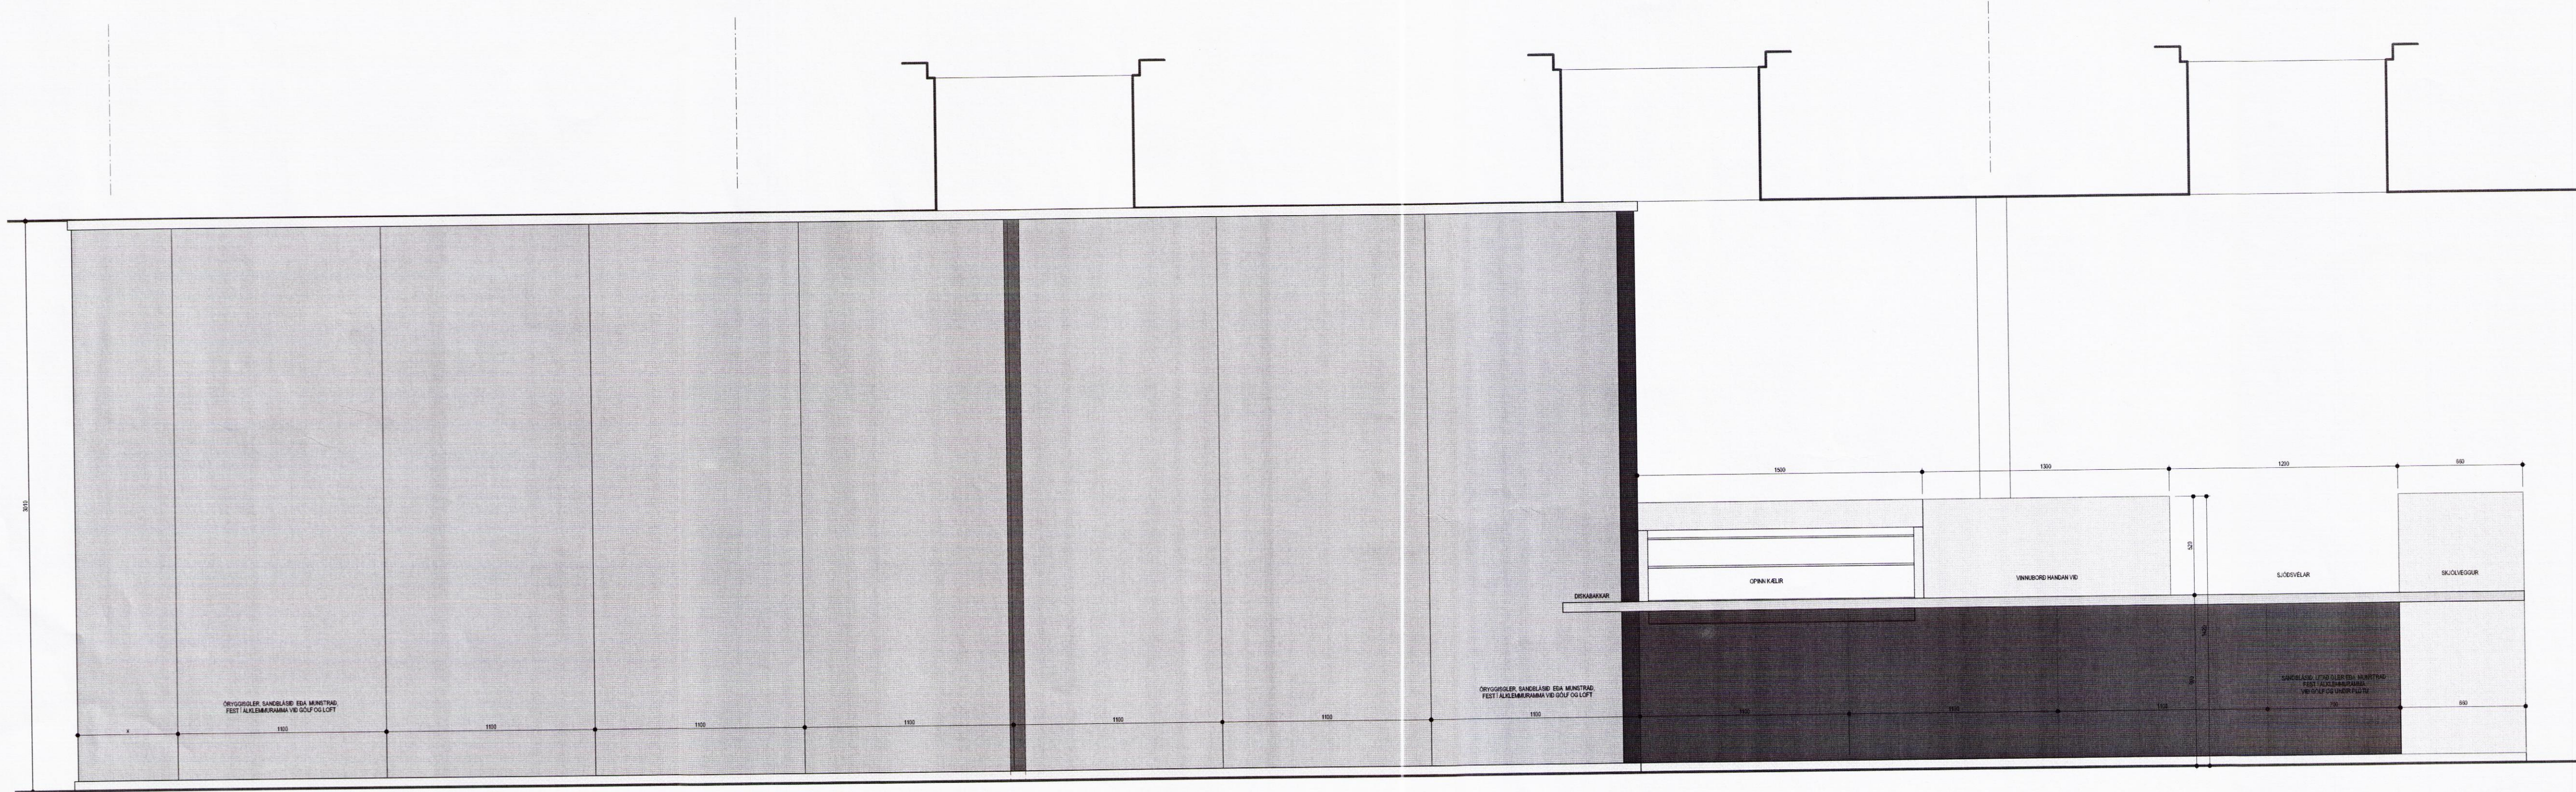

1 ÚTLIT AF VEITINGASÖLU  
 A72.11 1:20

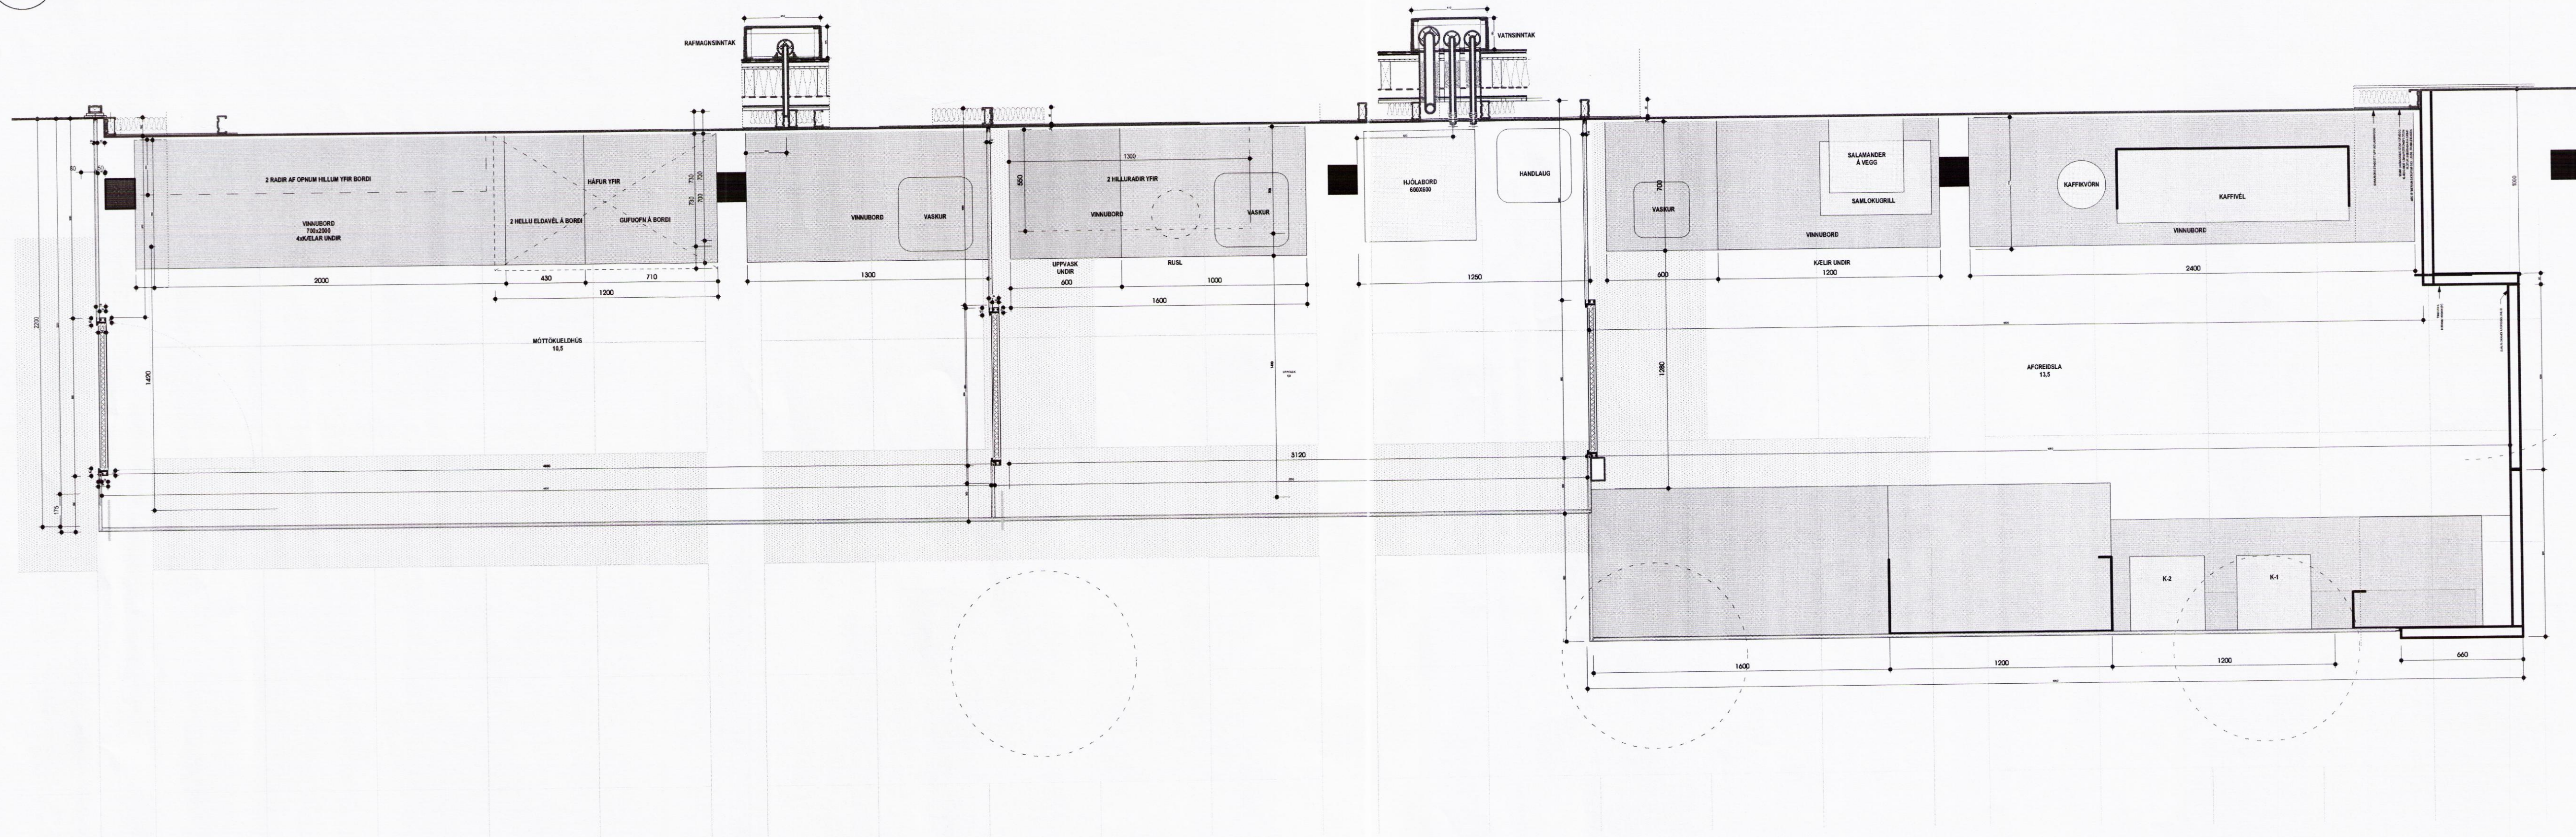

ÚTGÁFUFERILL				
NR.	DAGS.	SKYRINGAR	TEKN.	SAMP.

LAGFÆRINGAR				

ÖLL MÁL SKAL SANNREYNA Á VERKSTAD ÁÐUR EN SMÍÐI HEFST

- Arni Kjartansson arkitekt FAI KE 040352-3099
- Bjarni Bjarnar Jónsson arkitekt FAI KE 020464-9509
- Jóhannes Þórðarson arkitekt FAI KE 121057-6039
- Sigríður Kjartansson arkitekt KE 121238-2269
- Sigrður Halldórssón arkitekt FAI KE 100857-2009

HAKID - GESTASTOFA	
STÆKKJUN	
ELDHÚS INNRETTINGAR	
Brýting:	Tölur nr.: <b>A72.11</b>
Útgáfa:	1:20
Yfirlit:	1:20
Skýring:	1:20
1503024	ÖM YFEL SK
<b>GLÁMA • KÍM</b>	
<small>Arkitektor Laugavegi 144 ehf. 105 Reykjavík        t: 550-8100, f: 550-8191, kt: 540 496 2799        glama@glama.kim.is, www.glama.kim.is</small>	

2 GRUNNMYND AF ELDHÚSI / VEITINGASÖLU  
 A72.11 1:20

ÞANNIG ER KO MÆLA AF TEIÐINGUM  
 TEIÐINGU HÉLSA MA EKKI ENDRYNTA MEB NEIÐMHETTI AÐ HÆLTA TIL ESB - HÉLDI INN SKIPULAGSLETTIS HÖFUNDAR

92w