

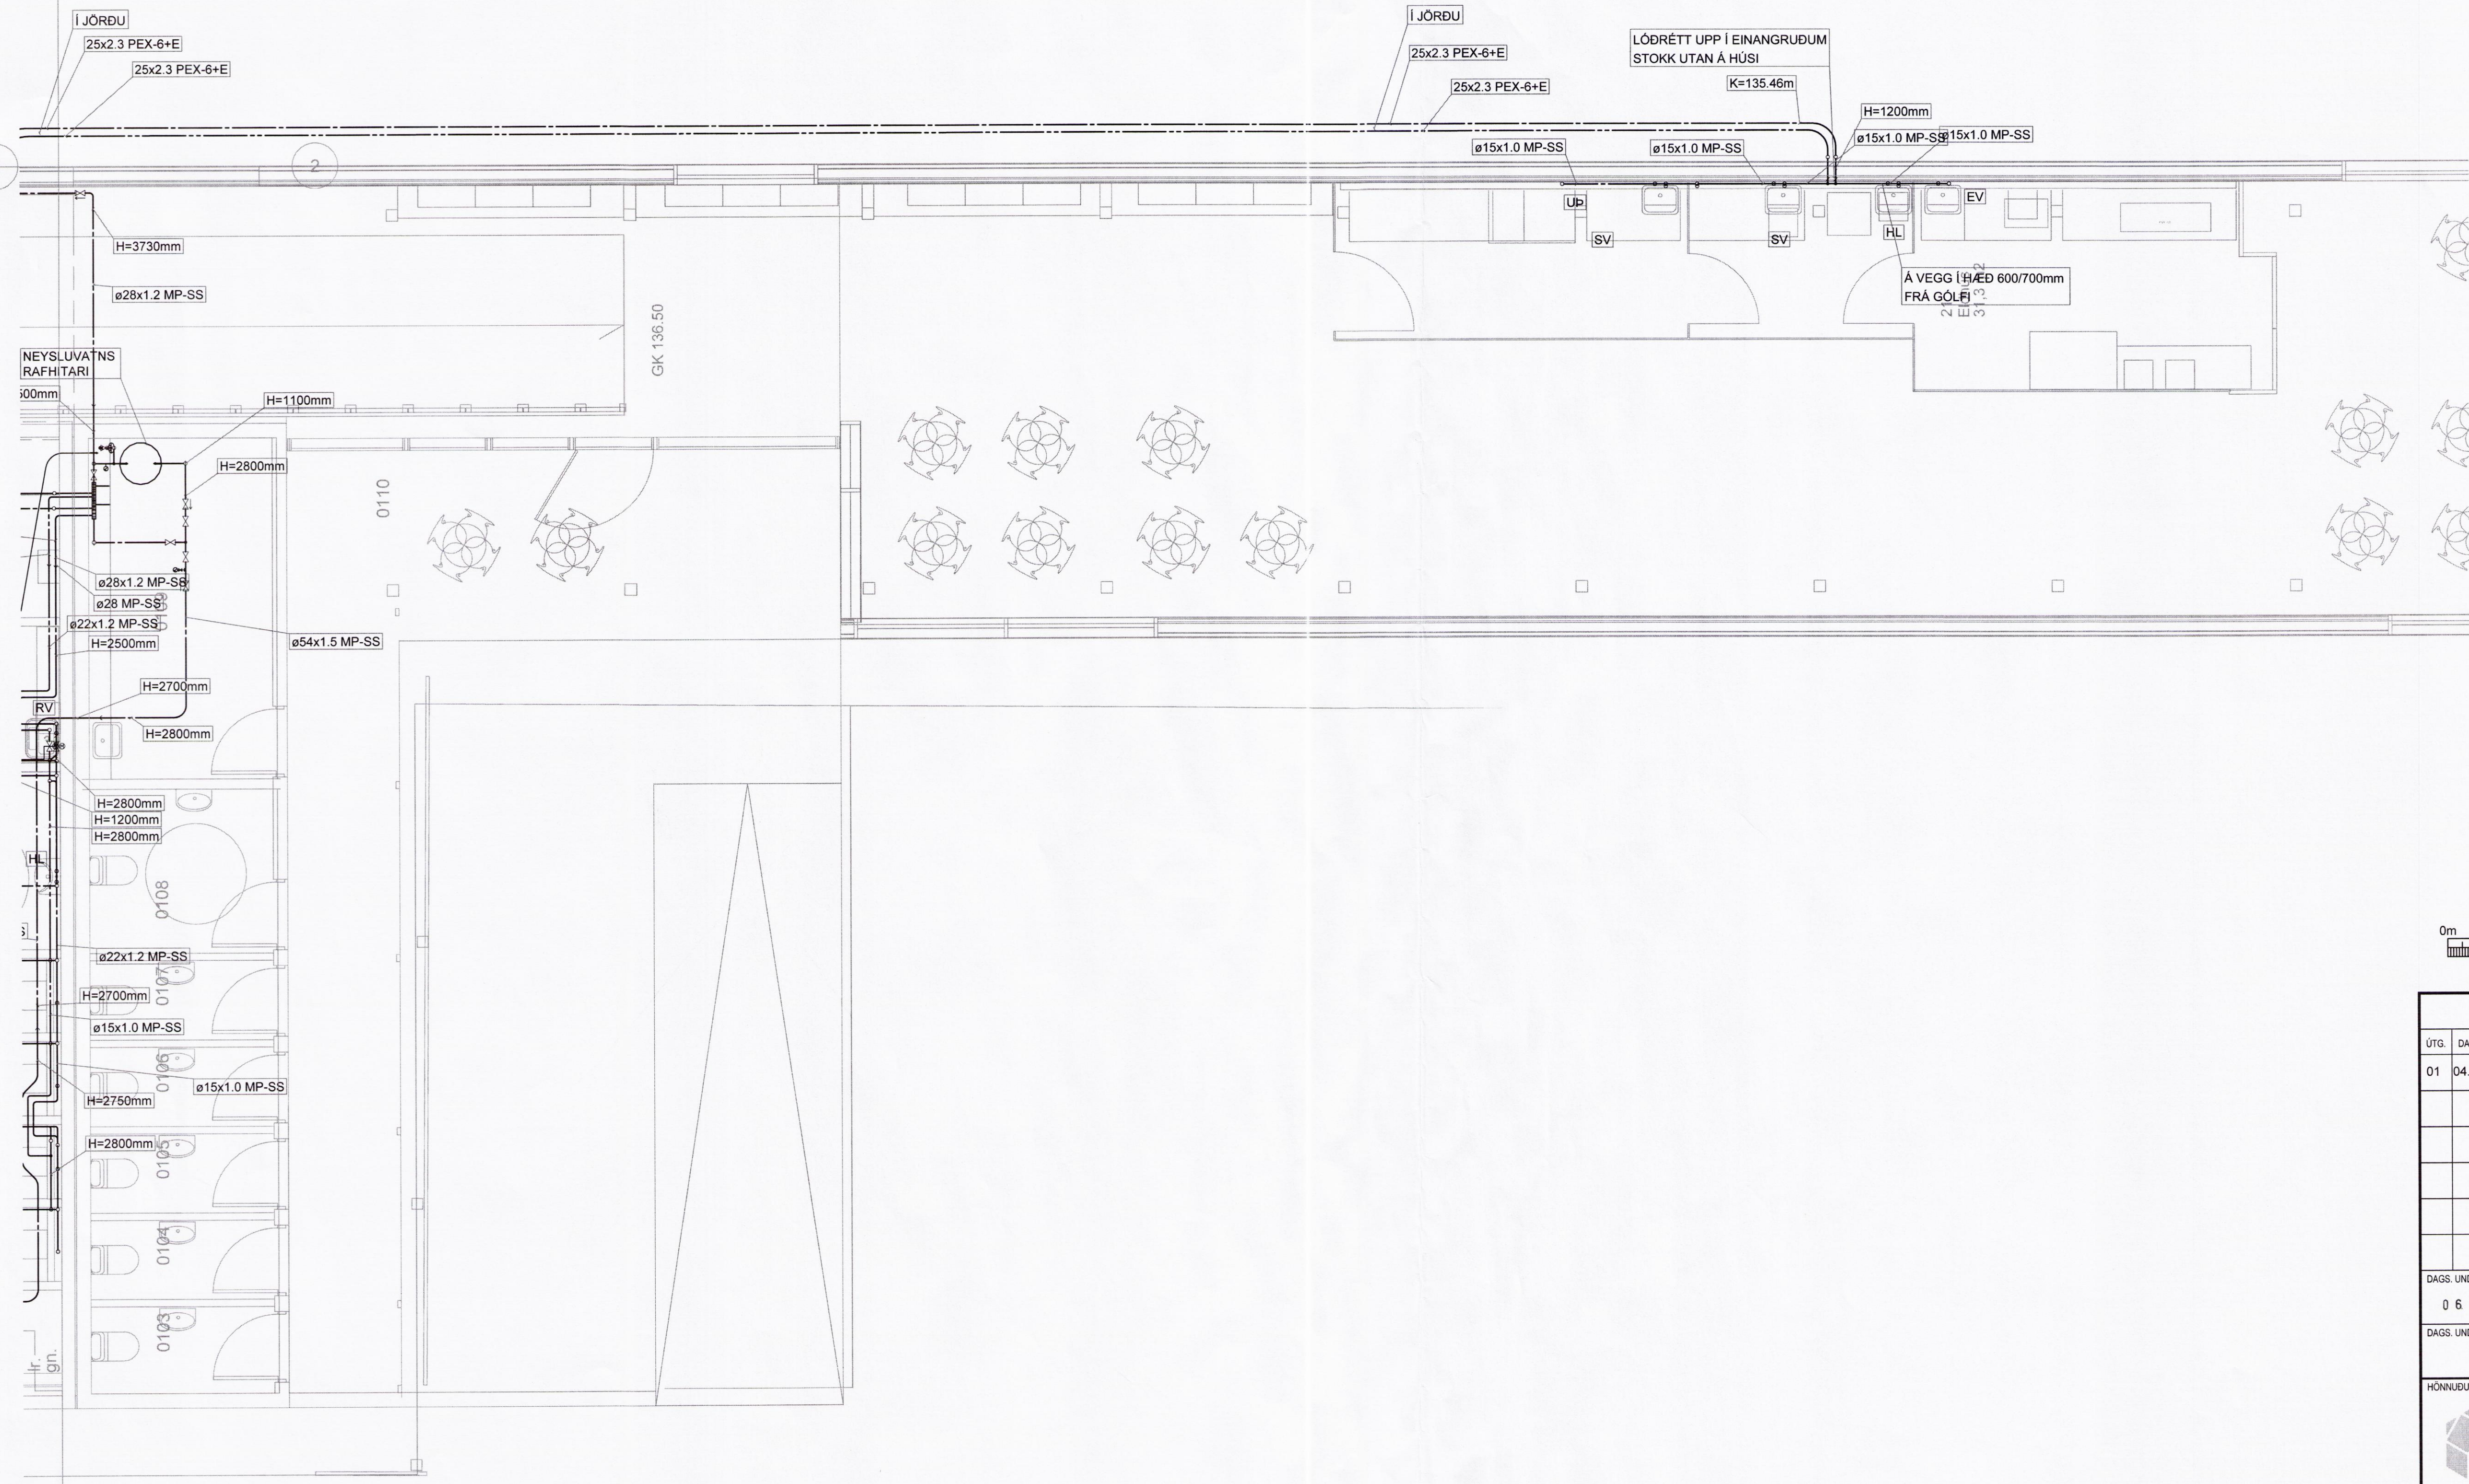


GRUNNMYND
1:50

Skipulags- og byggingarfulltrúi Uppsveita Bú.
Yfirfarið
25. júlí 2016
Anna Þorsteinsdóttir
Byggingarfulltrúi

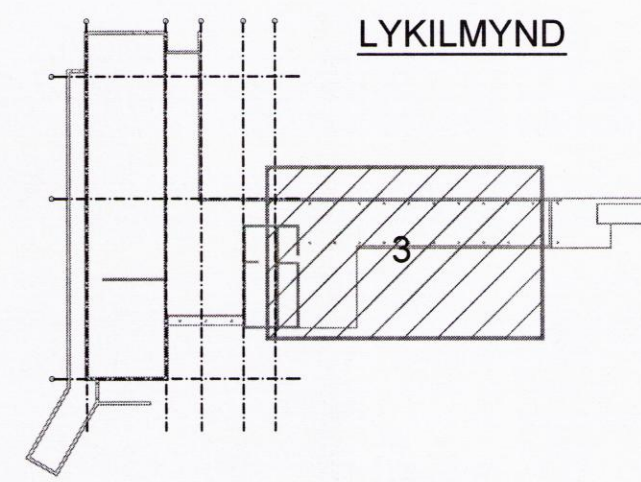

SKÝRINGAR:
SJÁ TEKNINGU: 3860326-000-MDR-0001
MERKINGAR:
- - - - - HEITT NEYSLUVATN
- - - - - KALT NEYSLUVATN
HL : HANDLAUG
VS : VATNSSALERNI
RV : RÆSTIVASKUR
SV : STÁLVAŠKUR
DL : DRYKKJARLIND
EV : ELDHÚSVASKUR
UP : UPPÞVOTTAVEL

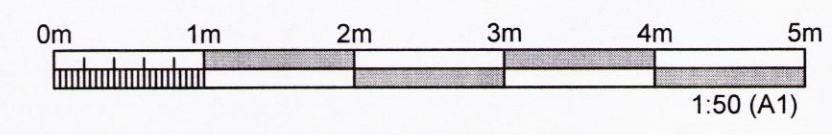

ÚTGÁFUFRILL					
ÚTG.	DAGS.	SKÝRINGAR	HANNAÐ	YFIRF.	SAMB.
01	04.03.2016	VERKTEIKNING	JSIG	PB	PB
DAGS. UNDRISKRIFTAR		F.H. MANNVIT (NAFN OG KT.)			
0 6 06 2016		<i>PB</i> Felur Bjarnman Kt. 301269-3589			
DAGS. UNDRISKRIFTAR		SAMRÆMINGARHÖNNUÐUR / HÖNNUNARSTJÓRI (NAFN OG KT.)			

MANNVIT
Úrðarharfi 6 203 Kópavogi Sími: 422 3000 Fax: 422 3001
www.mannvit.is mannvit@mannvit.is Kt: 430572-0169

HEITI VERKS HAKIÐ - GESTASTOFA			
ÞINGVÖLLUM - ÁRNESSÝSLU			
HEITI TEKNINGAR HREINLÆTISLAGNIR:			
GRUNNMYND 03			
VERKNÖMUR	3.860.326	MKV.	1:50
STÆRÐ	A1		
TEKNINGANÖMUR	3860326-000-MDR-2103		ÚTGÁFA
			01

SLÁMANKI
Alkattlar lönging 100 ár - 100 heildin
Árný Þorsteinsdóttir
Árný Þorsteinsdóttir Kt. 040230-2008
Bjarni Bjarnson
Bjarni Bjarnson Kt. 040230-2008
Ólafur Þorsteinsson
Ólafur Þorsteinsson Kt. 121257-0818
Ólafur Þorsteinsson
Ólafur Þorsteinsson Kt. 121257-0818
Ólafur Þorsteinsson
Ólafur Þorsteinsson Kt. 121257-0818
Ólafur Þorsteinsson
Ólafur Þorsteinsson Kt. 121257-0818

9246