
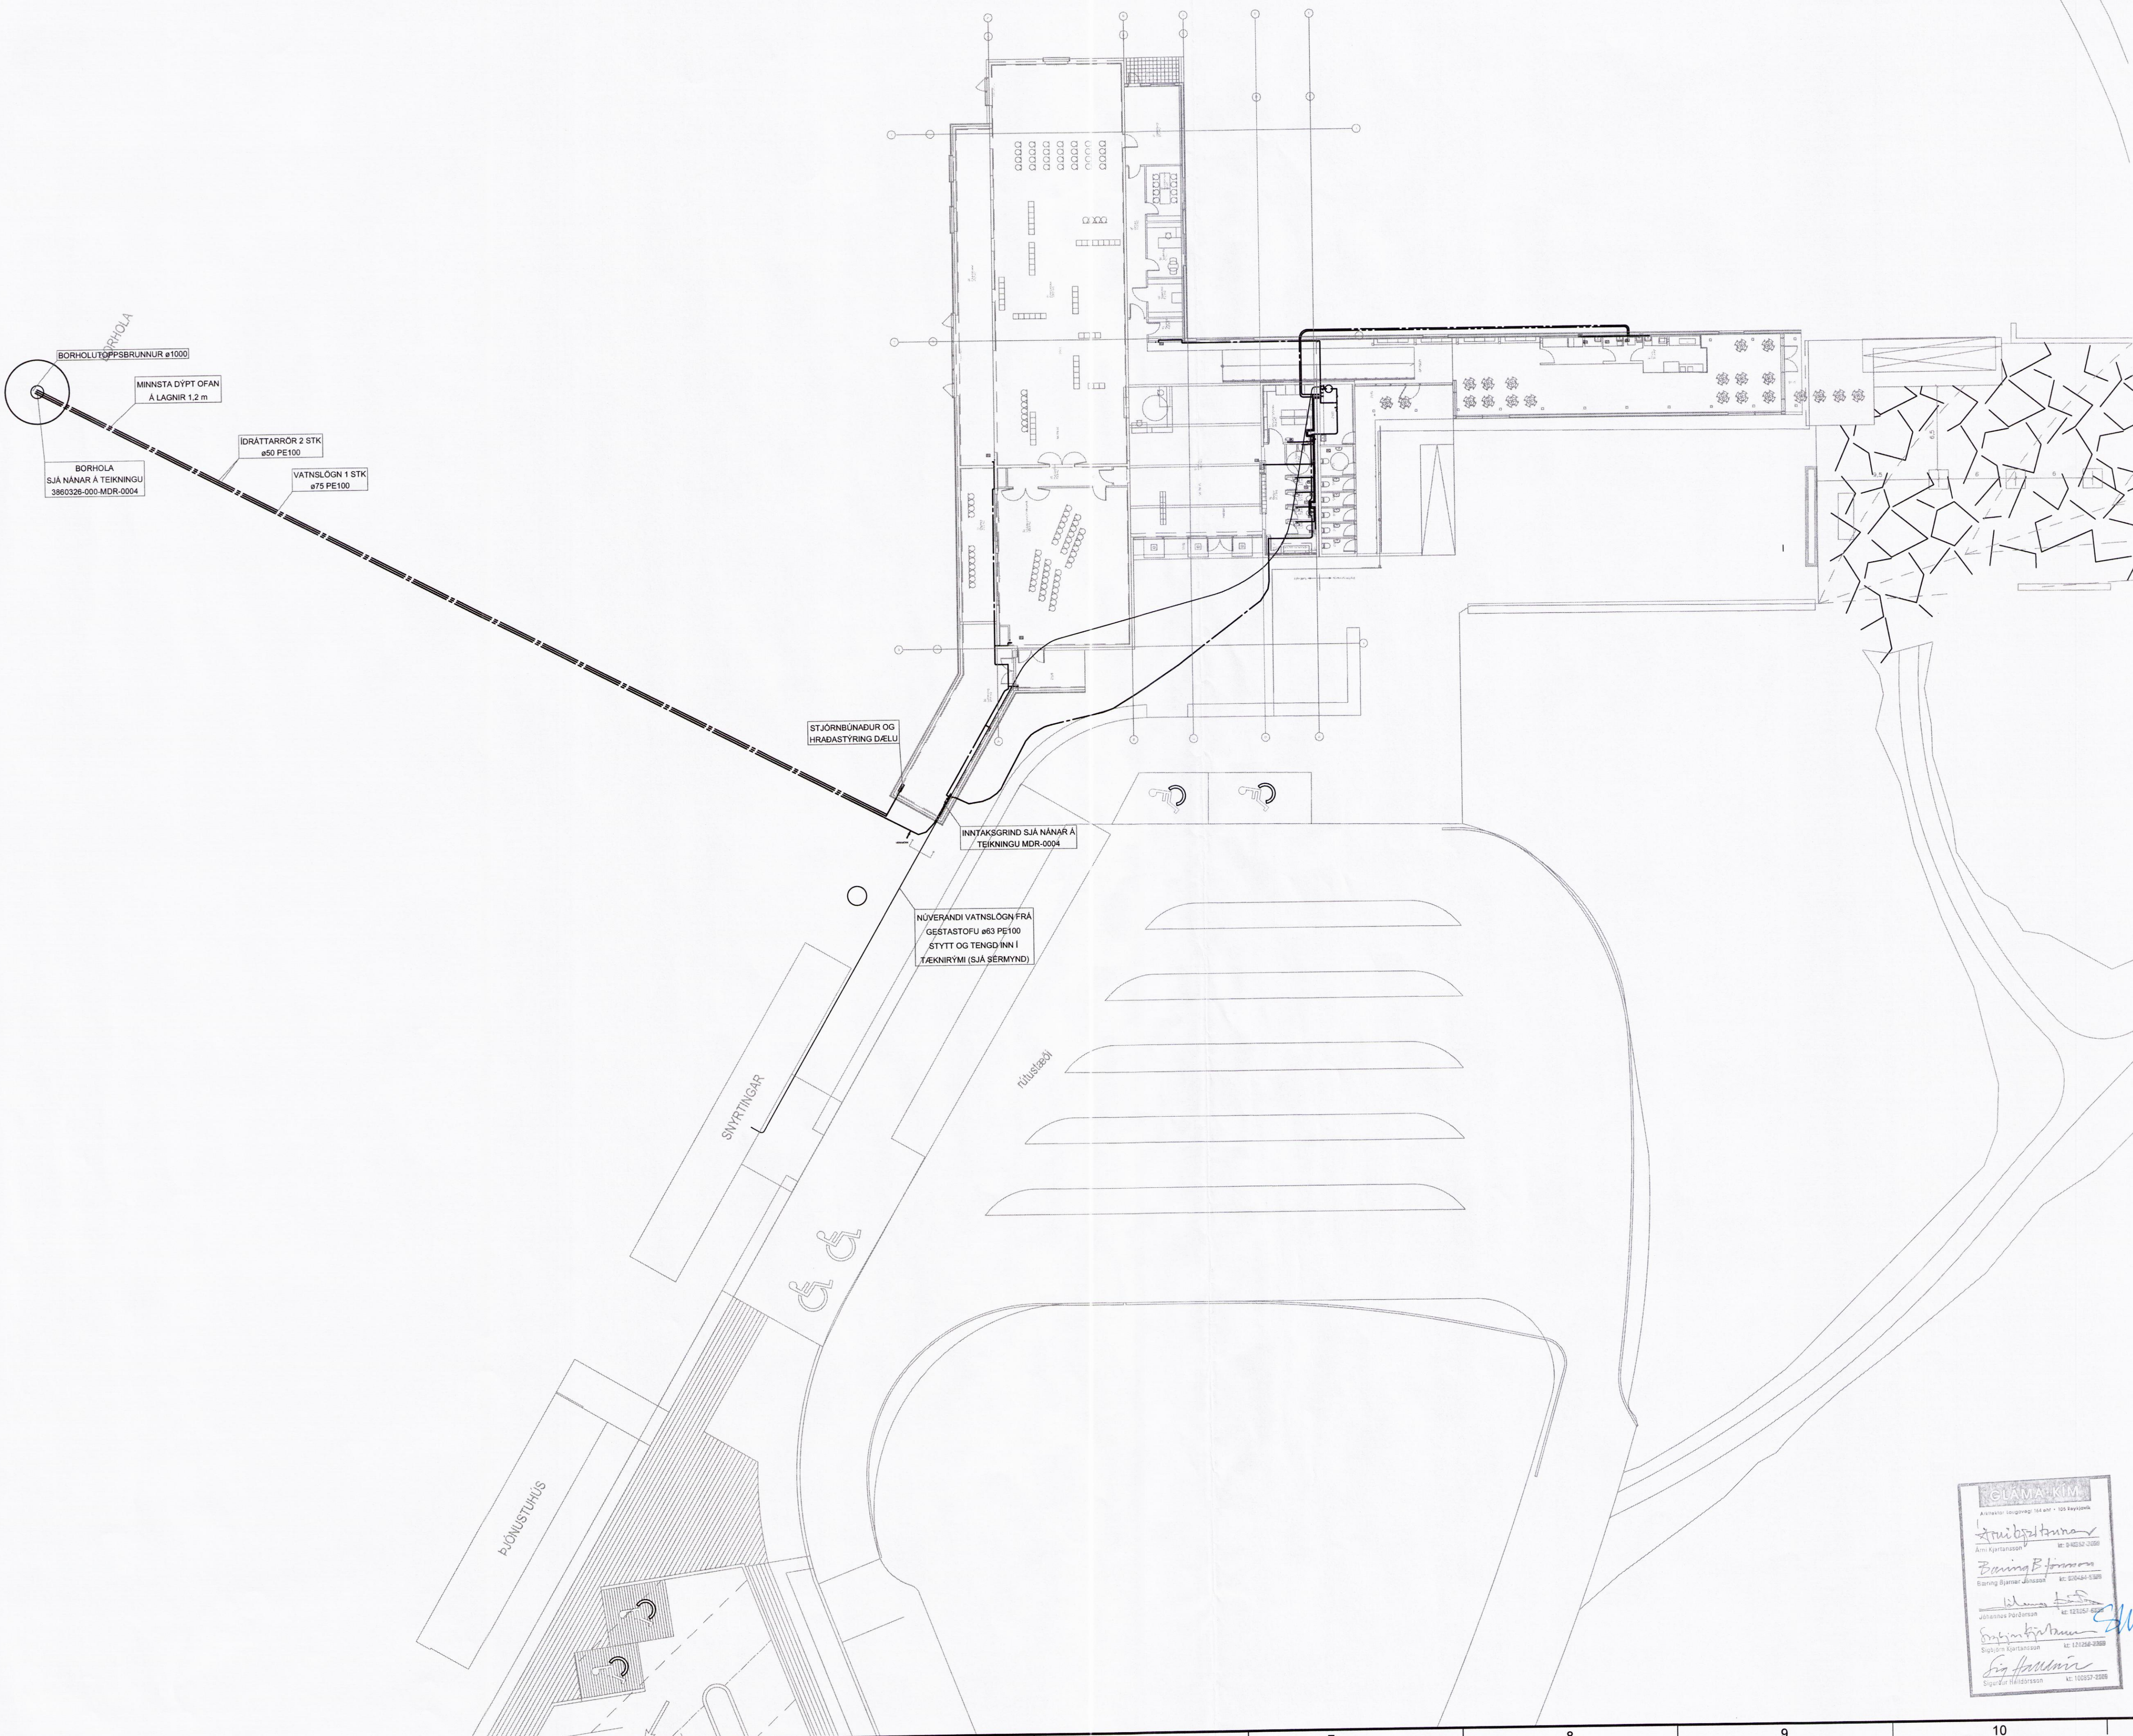



YFIRLITSMYND
1:250

Skipulags- og byggingarfulltrúi Uppsveita b.s.
Yfirfarið
25. júlí 2016
Byggingarfulltrúi

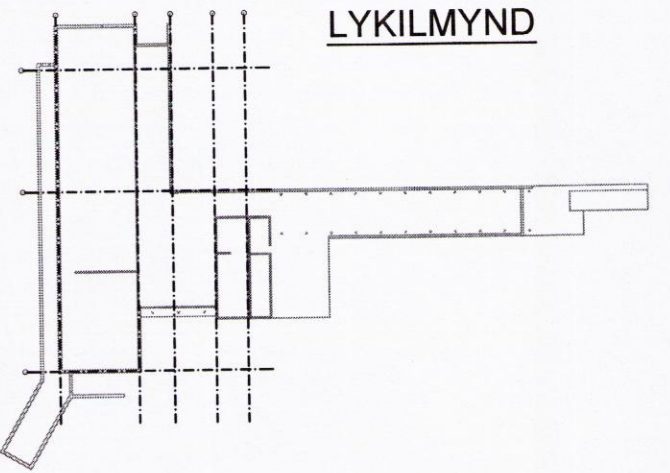

SKÝRINGAR:
SJÁ TEIKNINGU: 3860326-000-MDR-0001

MERKINGAR:
- - - HEITT NEYSLUVATN
- - - KALT NEYSLUVATN

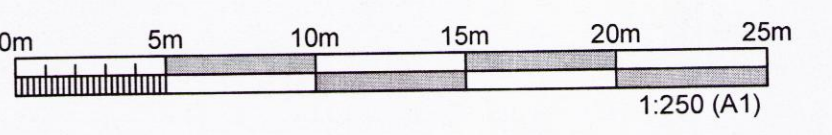

ÚTGÁFUFERILL					
ÚTG.	DAGS.	SKÝRINGAR	HANNAÐ	YFIRF.	SAMB.
01	04.03.2016	VERKTEIKNING	JSIG	PB	PB
DAGS. UNDIRSKRIFTAR					
0 6. 05. 2016	F.H. MANNVITS (NAFN OG KT.) MANNVIT hf. Pjetur Björnsson Kt. 301269-3589				
DAGS. UNDIRSKRIFTAR					
SAMRÆMINGARHÖNNUÐUR / HÖNNUNARSTJÓRI (NAFN OG KT.)					
HÖNNUÐUR					
MANNVIT Úrðarhvarfi 6 203 Kópavogi Sími: 422 3000 Fax: 422 3001 www.mannvit.is mannvit@mannvit.is Kt: 430572-0169 © ÖLL AFNOT OG AFRITUN TEIKNINGAR, AD HLUATA EÐA HEILD, ER HÁÐ SKRIFLEGU LEYFI HÖFUNDA.					
HEITI VERKS					
HAKIÐ - GESTASTOFA					
PINGVÖLLUM - ÁRNESSÝSLU					
HEITI TEIKNINGAR					
HREINLÆTISLAGNIR:					
YFIRLITSMYND					
VERKNUMER	3.860.326	MKV.	1:250	STÆRB	A1
TEIKNINGANUMER	3860326-000-MDR-2109				
					ÚTGÁFA
					01

GLAMA-KIM
Atraktor langveg 104 sm - 108 kg
Ární Kjartansson Kt. 546502-0300
Bjarni Björnsson Kt. 523444-0308
Vilhelm Párisson Kt. 523534-0308
Ólafur Párisson Kt. 117108-0308
Sigurður Halldórsson Kt. 100021-0308