


PRENTAD: 17. mars 2016 13:33:49

TOLVUSKRÁ: C:\Mannvit\3860.3267\TEIKNINGAR\PIPLAGNIR - PRENTSKOULHitalagnir.dwg

GRUNNMYND


1:50

Skipulags- og byggingarfulltrúi Úpasveita fs.
Yfirfarið
25. júlí 2016
Þórunn Þórunn
Byggingarfulltrúi

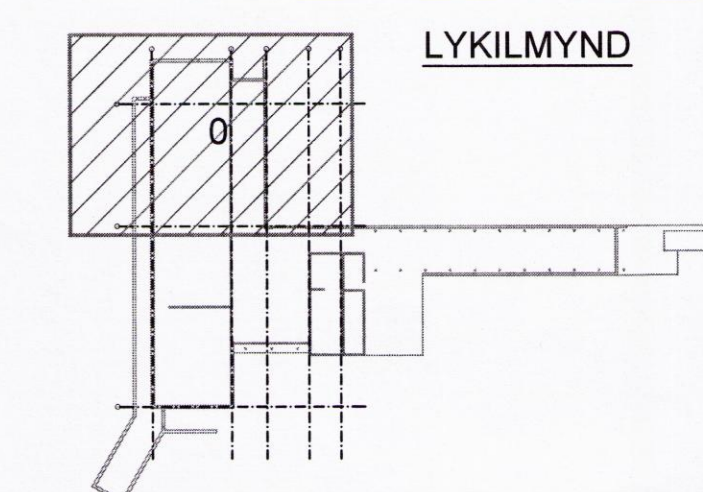


SLAUFA NR. 1
c/c250 L=108m

SNJÖBRÆÐSLUSTOFNAR
ERU Í IDRÁTTARRÓRUM
Ø50 PP

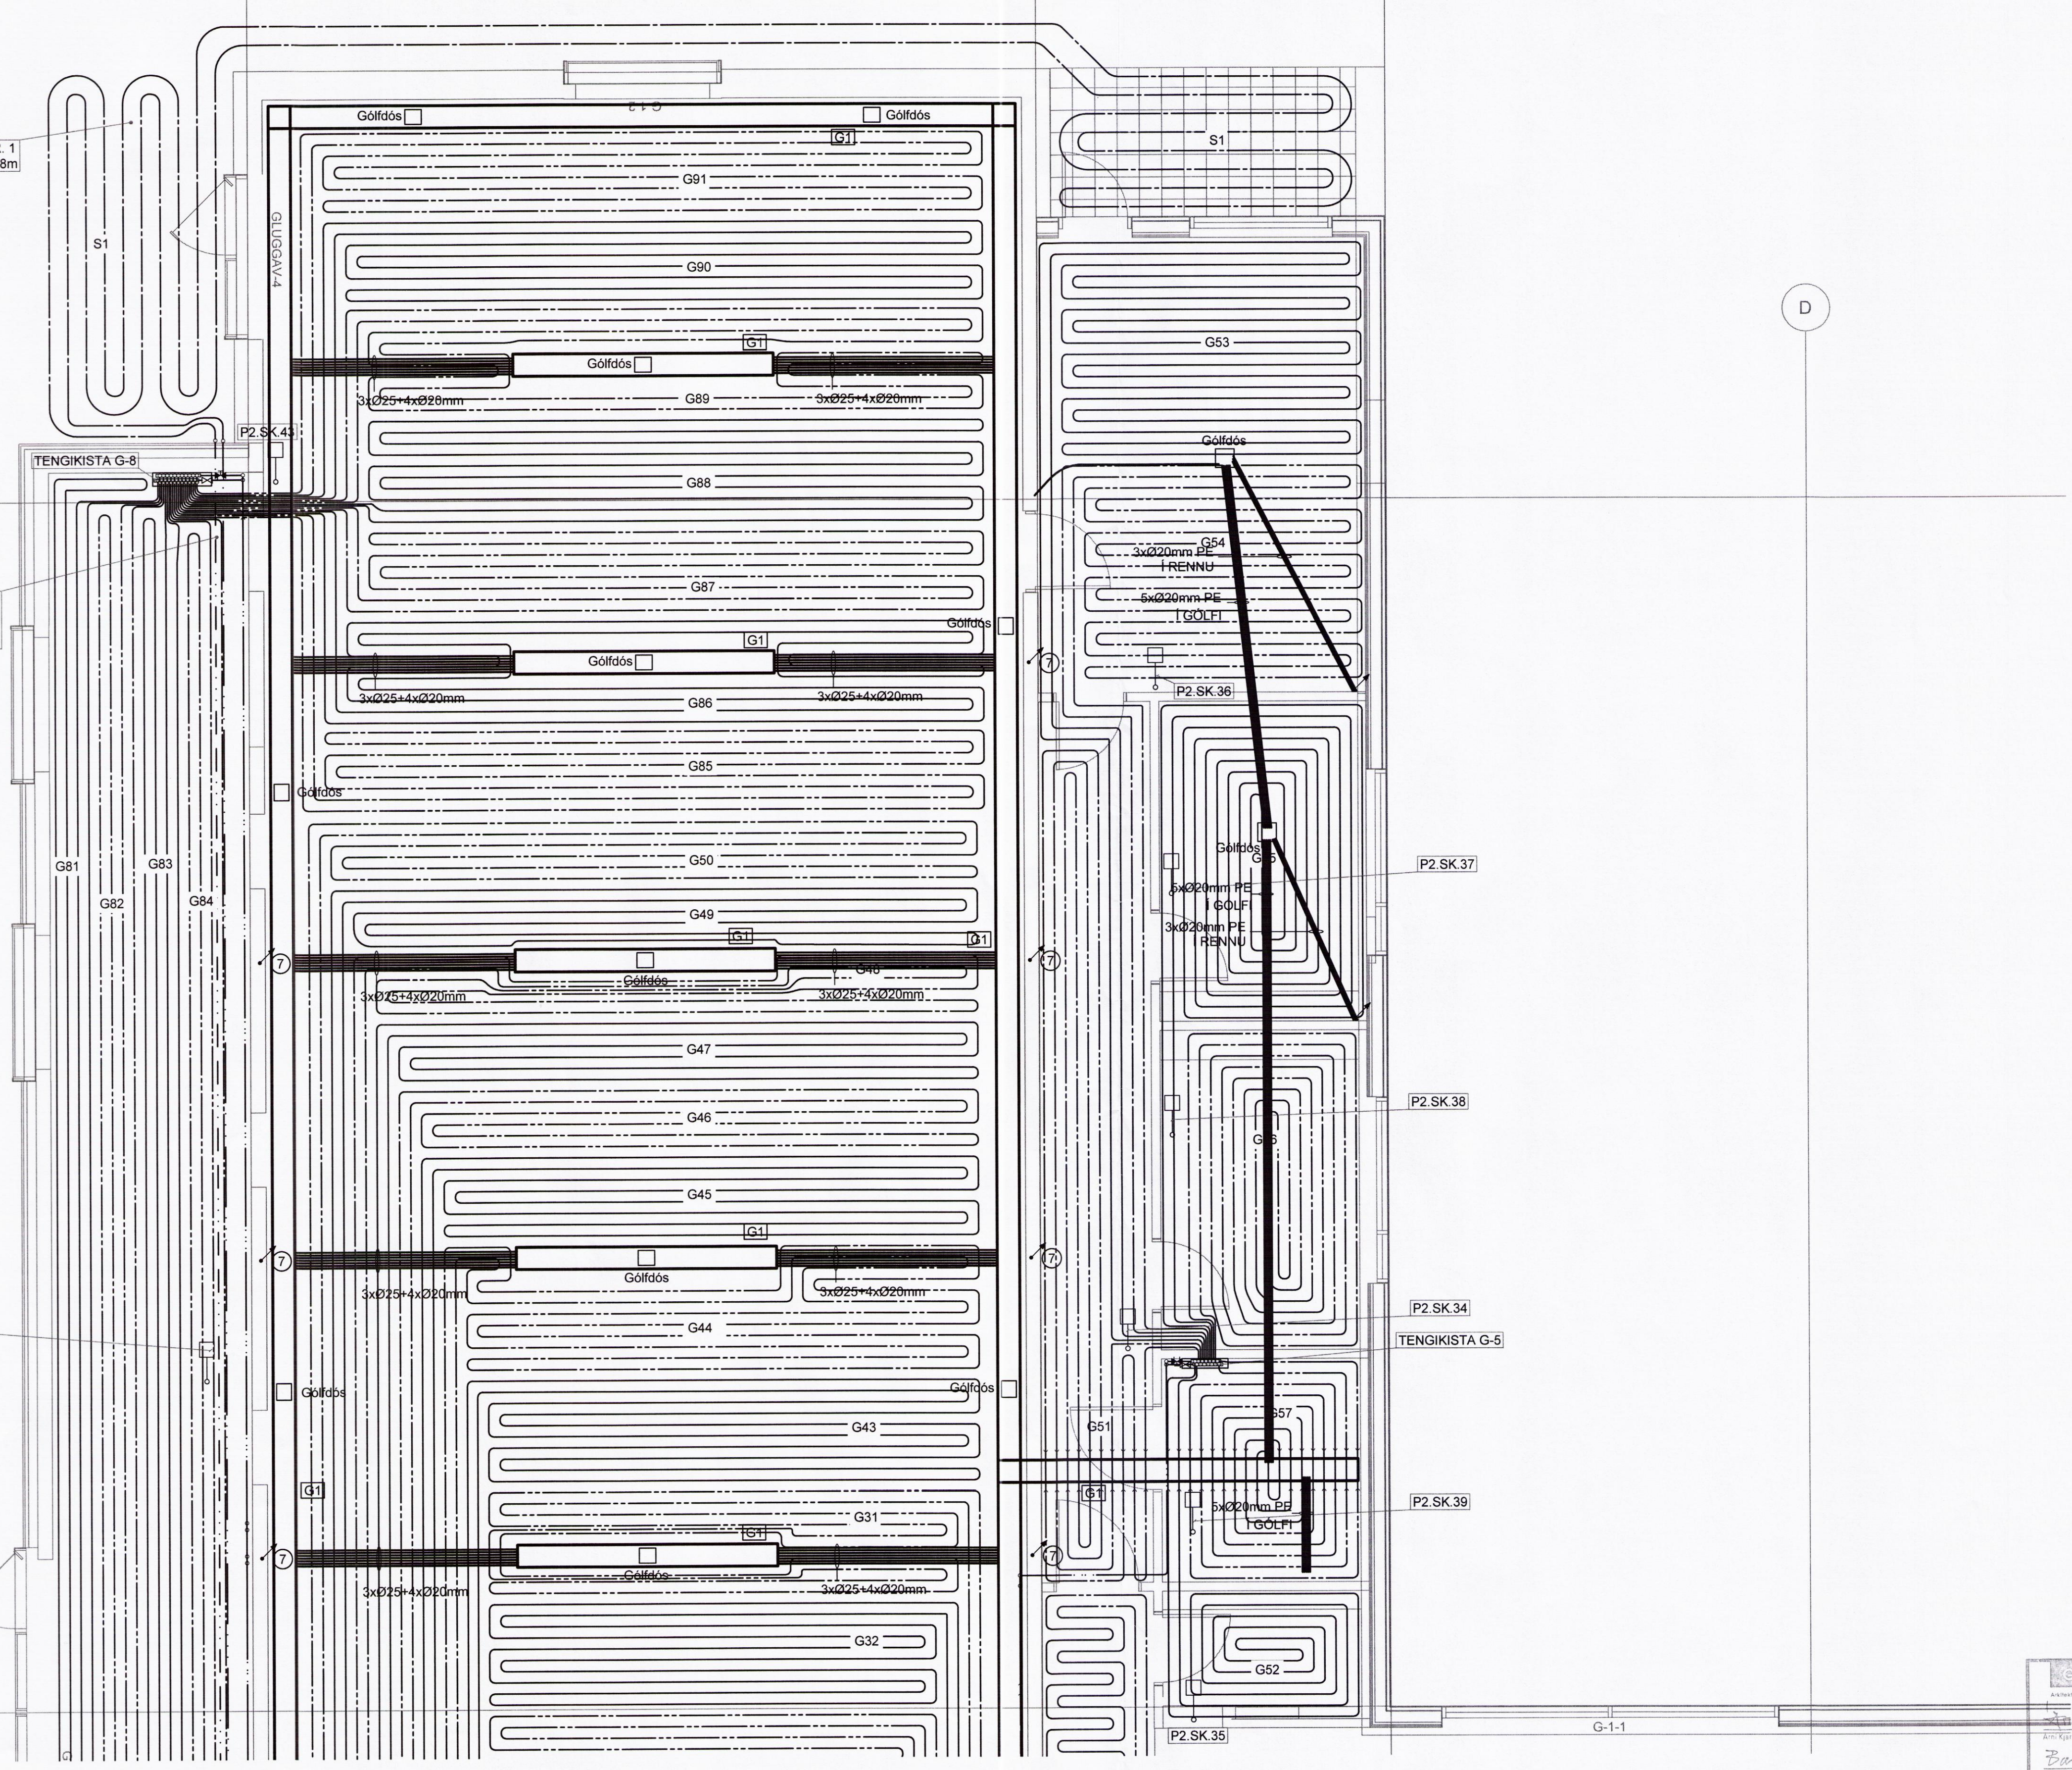

SKÝRINGAR:

SJÁ TEIKNINGU: 3860326-000-MDR-0001
SLAUFULENGDIR SJÁ TEIKNINGU: 3860326-000-MDR-0002
FRAMRÁS HITAKERFA
BAKRÁS HITAKERFA
SNJÖBRÆÐSLA & GÓLFHITI

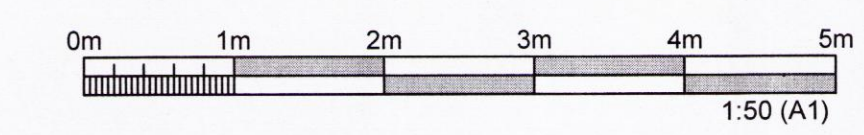

ÚTGÁFUFRILL

ÚTG.	DAGS.	SKÝRINGAR	HANNAD	YFIRF.	SAMB.
01	01.03.2016	VERKTEIKNING	JSIG	PB	PB

DAGS UNDIRSKRIFTAR
06.06.2016
F.H. MANNVITS (NAFN OG KYR) **MANNVIT**
Pétur Bjarnason
Kt. 301269-3589
DAGS UNDIRSKRIFTAR
SAMRÆMINGARHÖNNUÐUR / HÖNNUNARSTJÓRI (NAFN OG KT.)

HÖNNUÐUR
MANNVIT
Úrðarhvarfi 6 203 Kópavogi Sími: 422 3000 Fax: 422 3001
www.mannvit.is mannvit@mannvit.is Kt: 430572-0169
© ÖLL AFNOT OG AFRITUN TEIKNINGAR, AD HLUTA EDA HEILD, ER HAD SKRIFLEGDU LEYFI HÖFUNDA.

HEITI VERKS
HAKÍÐ - GESTASTOFA
ÞINGVÖLLUM - ÁRNESSÝSLU
HEITI TEIKNINGAR
HITALAGNIR
GRUNNMYND 00
VERKNÚMÉR 3.860.326 MKV. 1:50 STÆRD A1
TEIKNINGANÚMÉR 3860326-000-MDR-3100 ÚTGÁFA 01

GLAMA-KILMI
Afhættir lönging 1st og 2nd Revisions
Bjarni Bjarnason
Bjarni Bjarnason Kt. 301269-3589
Jóhanna Þórunn
Jóhanna Þórunn Kt. 301269-3589
Sigrún Kárlína
Sigrún Kárlína Kt. 301269-3589
Sigurður Halldórsson
Sigurður Halldórsson Kt. 301269-3589

SM

9250