

PRENTAD: 17. mars 2016 13:34:06



TÖLVISSKÁ: C:\mannvit\3860326\386032617 TEIKNINGAR\PIPU\LAGNIR - PRENT\SKJÓL\Hitalagnir.dwg

GRUNNMYND

1:50




LYKILMYND

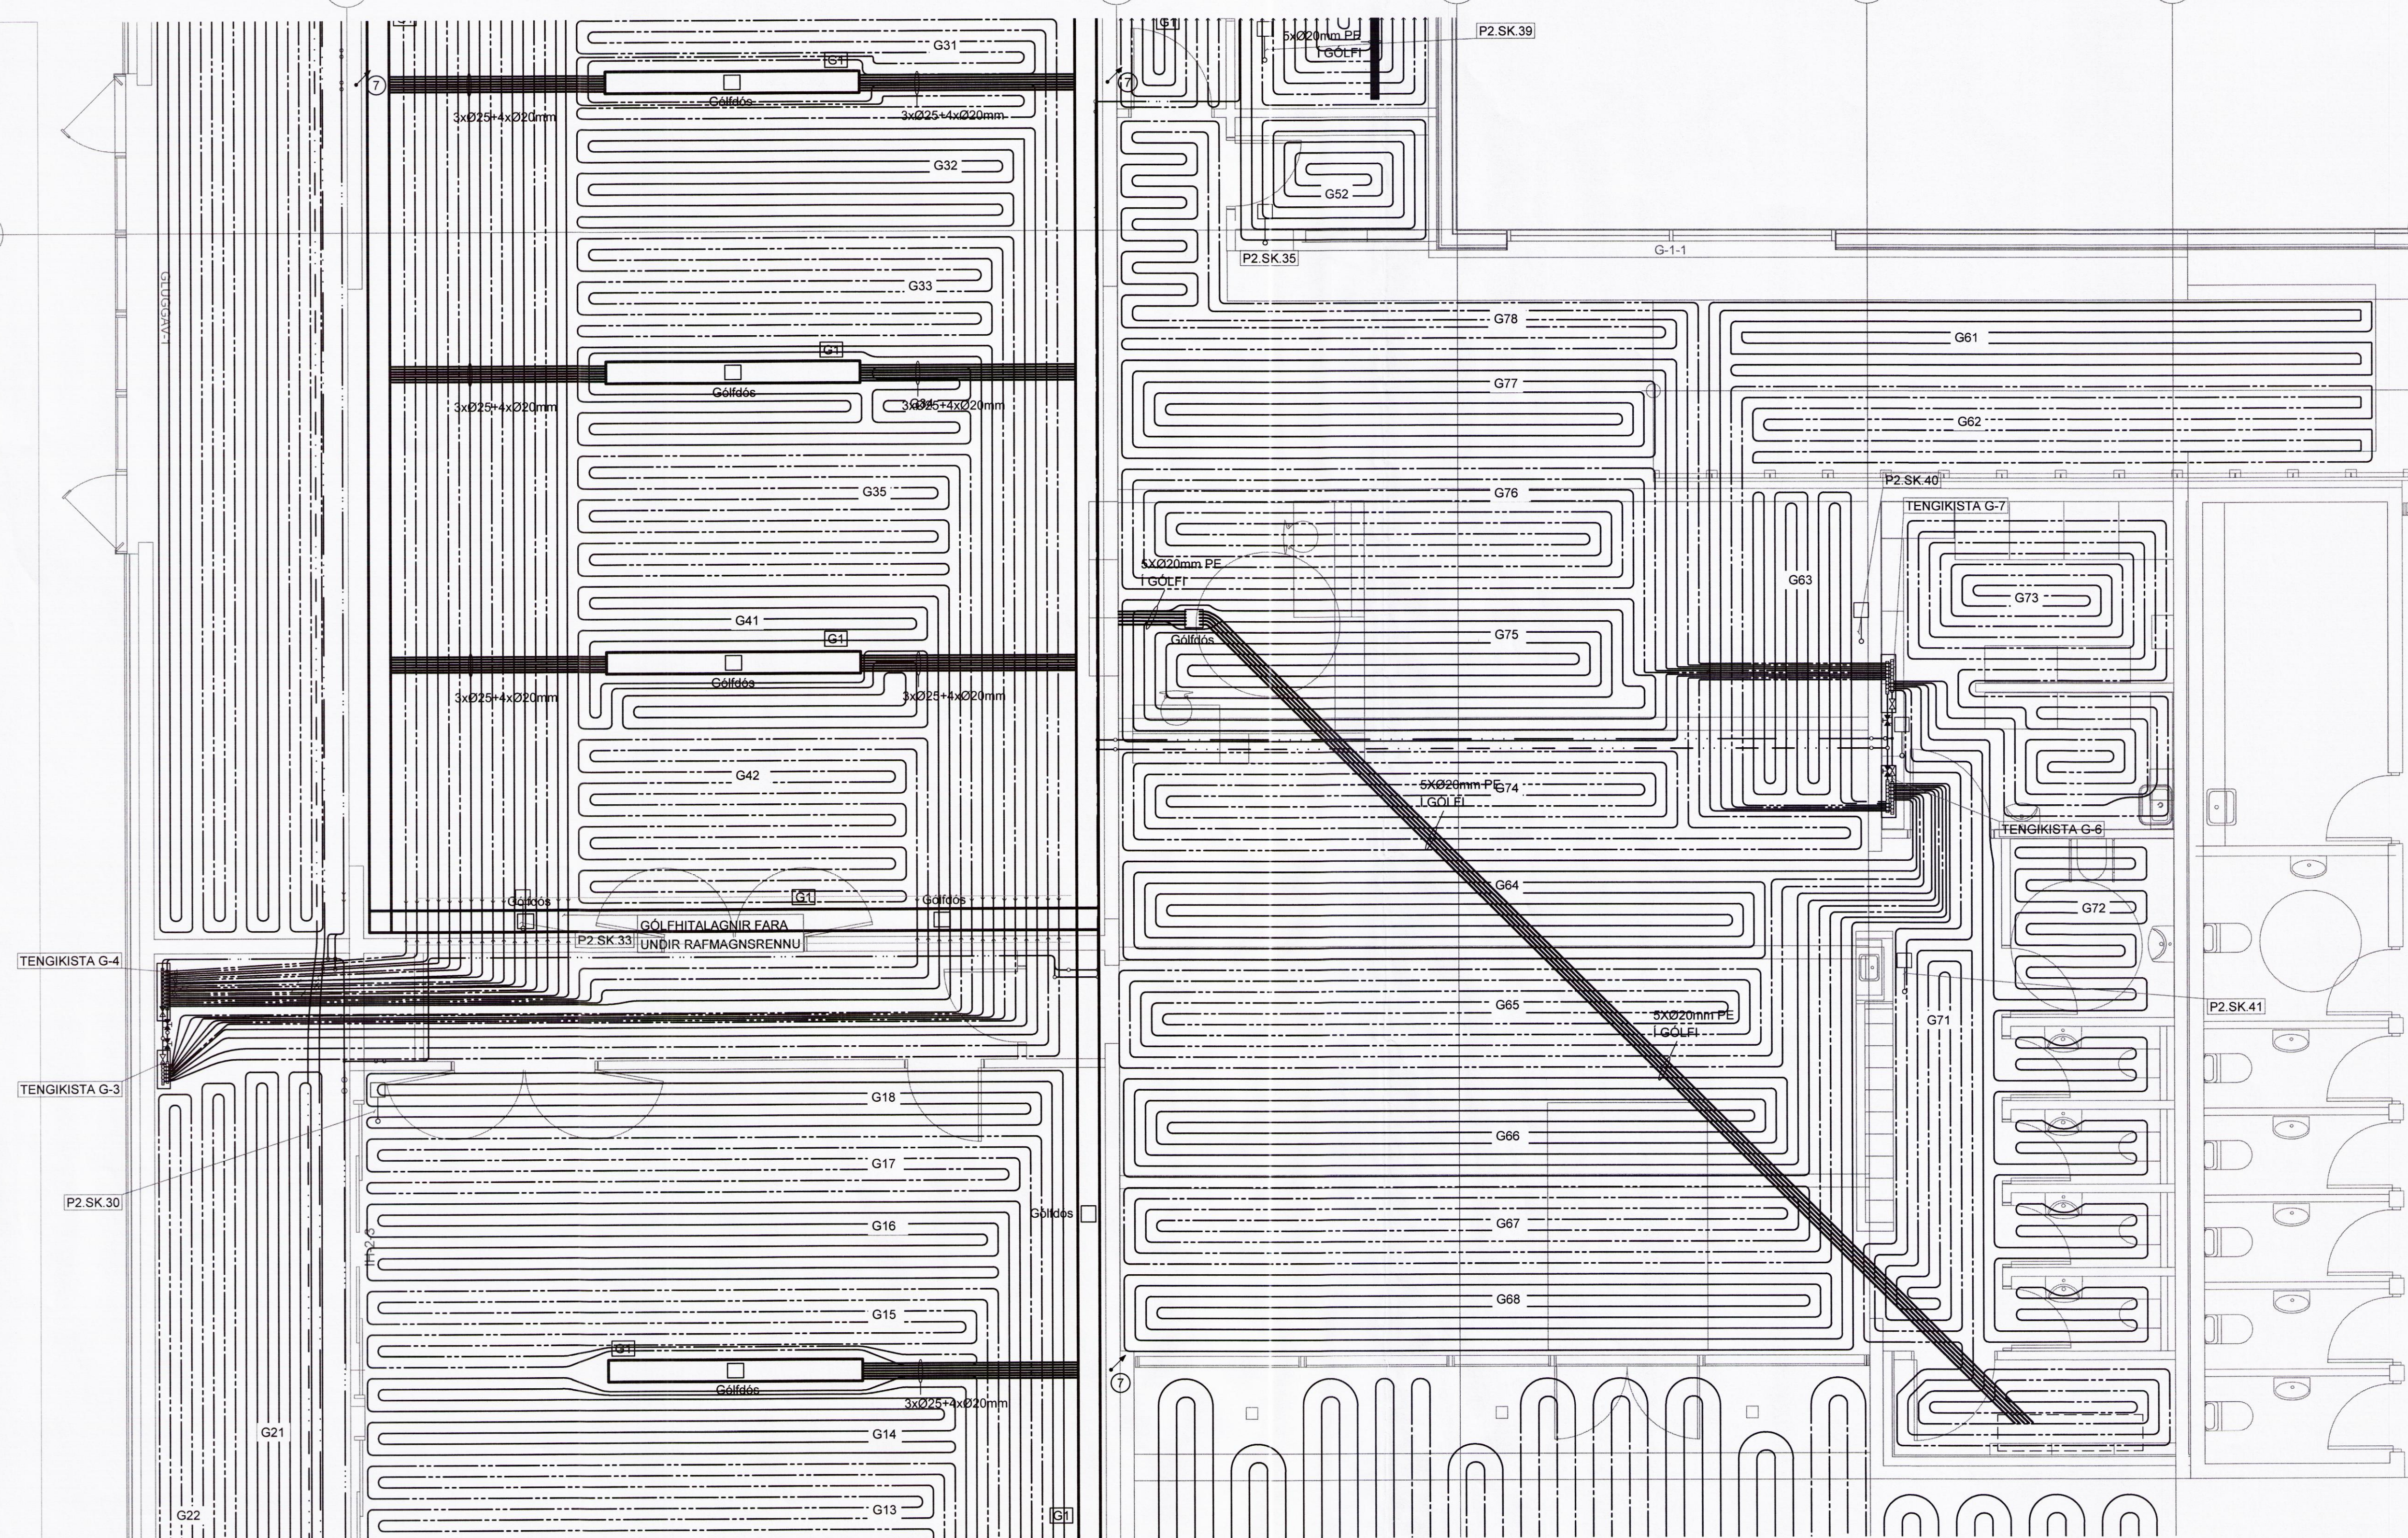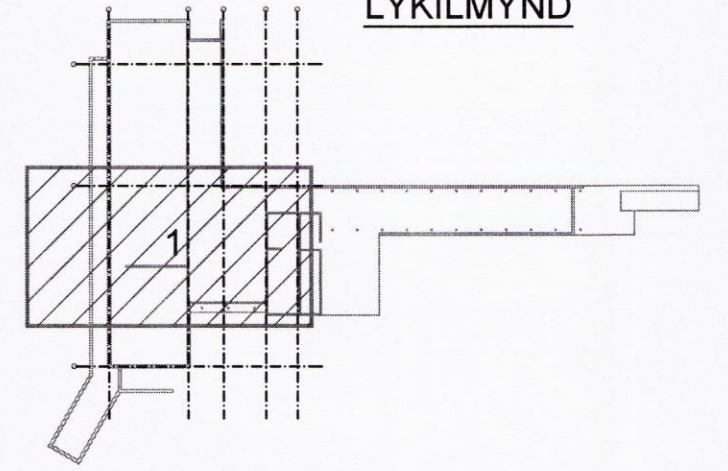

SKÝRINGAR:

SJÁ TEIKNINGU: 3860326-000-MDR-0001
SLAUFULENGDIR SJÁ TEIKNINGU: 3860326-000-MDR-0002
FRAMRÁS HITAKERFA
BAKRÁS HITAKERFA
SNJÓBRÆDSLÁ & GÓLFHITI

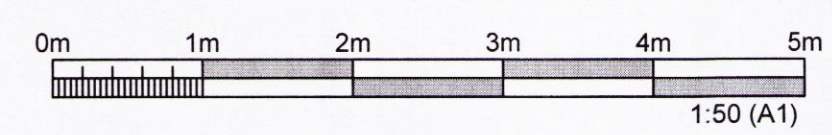

ÚTGÁFUFERILL

ÚTG.	DAGS.	SKÝRINGAR	HANNAÐ	YFIRF.	SAMP.
01	01.03.2016	VERKTEIKNING	JSIG	PB	PB

DAGS. UNDRISKRIFTAR
06.05.2016

F.H. MANNVITS (NAFN OG KYR) **MANNVIT**
Pétur Bjarnason
Kt. 301263-3580

DAGS. UNDRISKRIFTAR
SAMRÆMINGARHÖNNUÐUR / HÖNNUNARSTJÓRI (NAFN OG KT.)

HÖNNUÐUR

MANNVIT
Urðarhvarfi 6 203 Kópavogi Sími: 422 3000 Fax: 422 3001
www.mannvit.is mannvit@mannvit.is Kt: 430572-0169

© ÖLL AFRÖÐ OG AFRITUN TEIKNINGAR, AD HLUTA EDA HEILD, ER HÁÐ SKRIFLEGU LEYFI HÖFUNDA.

HEITI VERKS
HAKID - GESTASTOFA
ÞINGVÖLLUM - ÁRNESSÝSLU

HEITI TEIKNINGAR
HITALAGNIR

GRUNNMYND 01

VERKNÖMUR	3.860.326	MKV.	1:50	ST/ERD	A1
TEIKNINGANÖMUR	3860326-000-MDR-3101			ÚTGÁFA	01

GLAMA-KIM

Almannatögn og byggingarfræðingur
Sigrún Þorsteinsdóttir
Sími: 340250-0089

Byggingarfræðingur
Pjetur Bjarnason
Sími: 301263-3580

Byggingarfræðingur
Sigrún Þorsteinsdóttir
Sími: 340250-0089

Byggingarfræðingur
Pjetur Bjarnason
Sími: 301263-3580

Byggingarfræðingur
Sigrún Þorsteinsdóttir
Sími: 340250-0089

SM