
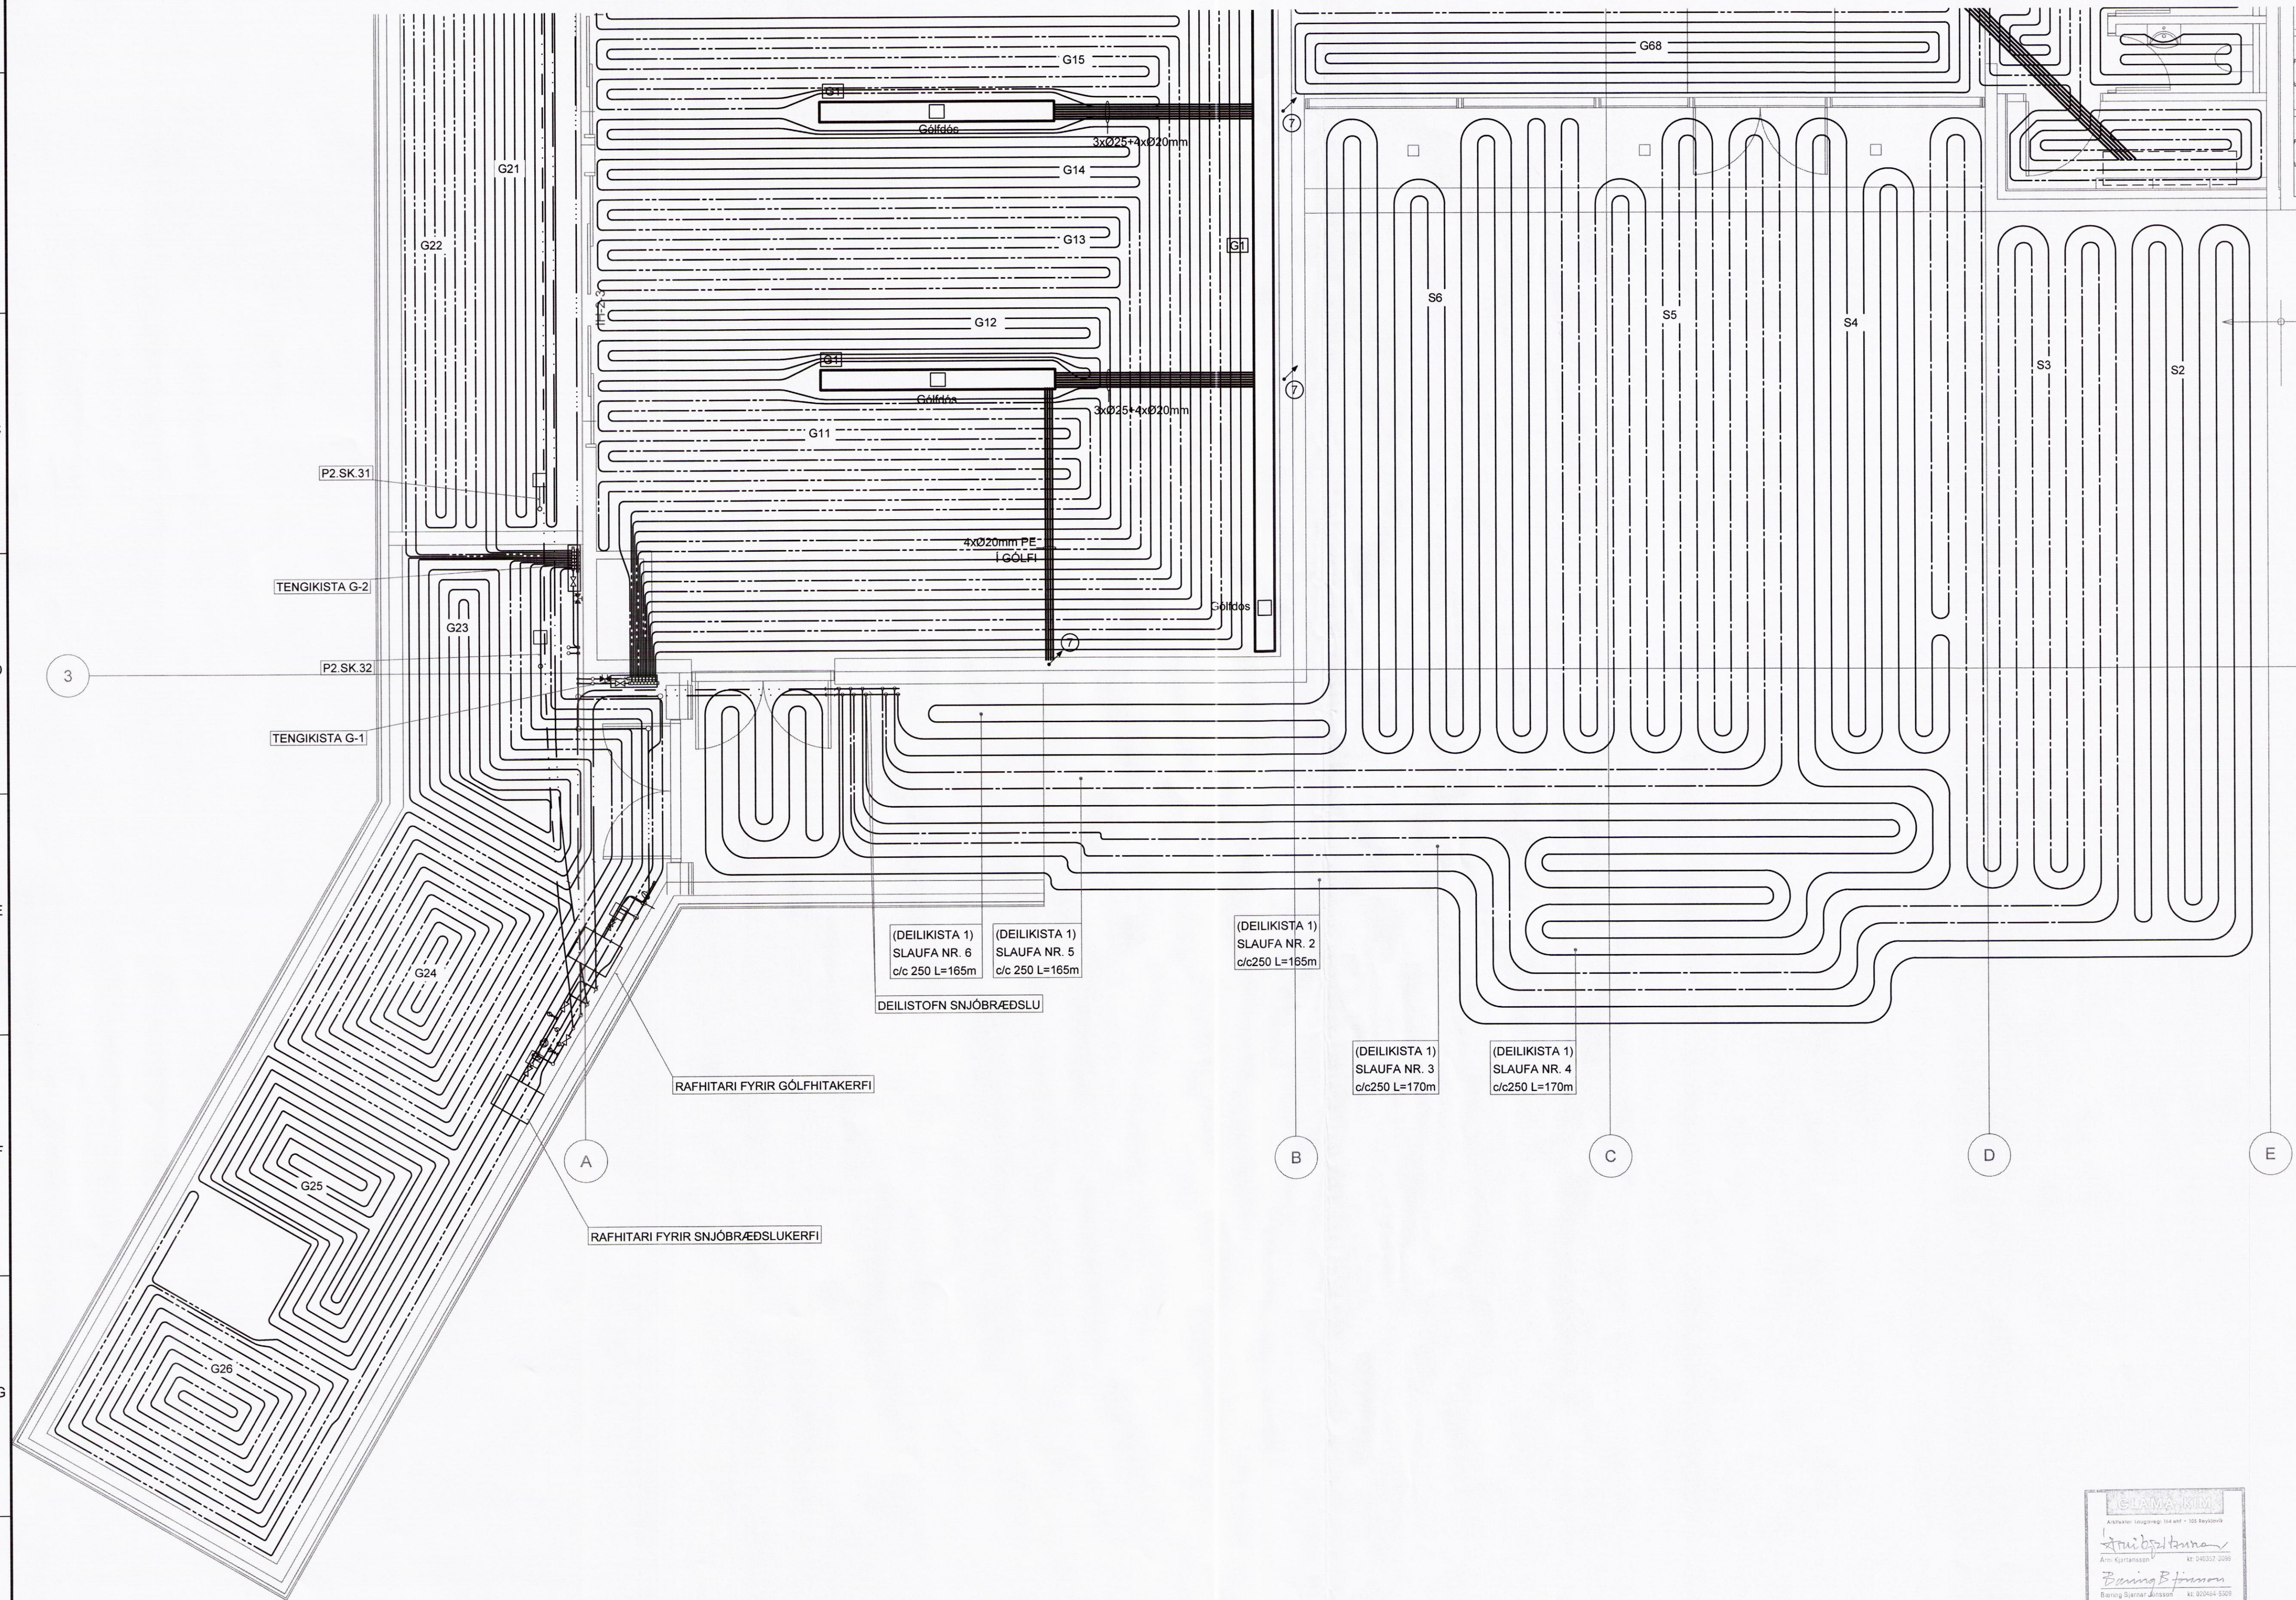


GRUNNMYND
1:50


Skipulags- og byggingarfulltrúi Uppsveita bs.
Yfirfarið
25. júlí 2016
Rann Björnsson
Byggingarfulltrúi

LYKILMYND

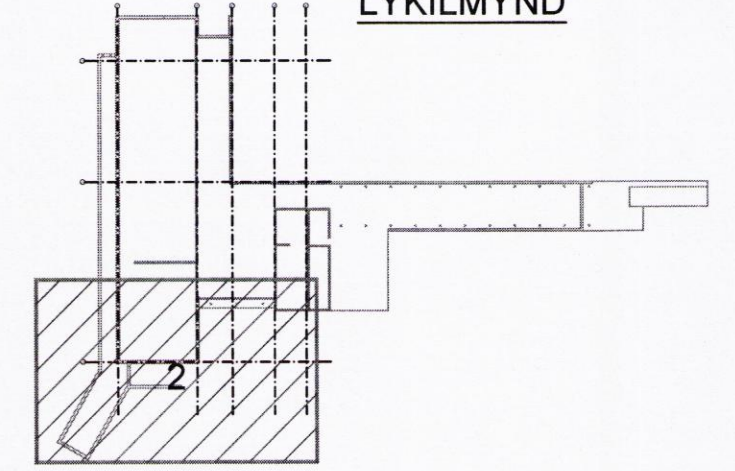

SKÝRINGAR:

SJÁ TEIKNINGU: 3860326-000-MDR-0001
SLAUFULENGDIR SJÁ TEIKNINGU: 3860326-000-MDR-0002
FRAMRÁS HITAKERFA
BAKRÁS HITAKERFA
SNJÓBRÆDSLÁ & GÓLFHITI

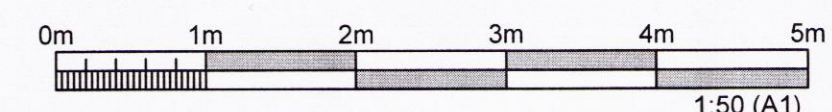

ÚTGÁFUFRILL

ÚTG.	DAGS.	SKÝRINGAR	HANNAÐ	YFRF.	SAMP.
01	01.03.2016	VERKTEIKNING	JSIG	PB	PB

DAGS. UNDIRSKRIFTAR F.H. MANNVITS (NAFN OG STAMM) **MANNVIT**
06.05.2016 *PB* **Pétur Björnsson**
Kt. 301269-3589
DAGS. UNDIRSKRIFTAR SAMRÆMINGARHÖNNUDUR / HÖNNUNARSTJÓRI (NAFN OG KT.)

HÖNNUDUR
MANNVIT
Úrðarhvarfi 6 203 Kópavogi Sími: 422 3000 Fax: 422 3001
www.mannvit.is mannvit@mannvit.is Kt. 430572-0169
© ÖLL AFNOT OG AFTRITUN TEIKNINGAR, AD HELUTA EDA HEILDU, ER HÁÐ SKRIFLEGU LEYFI HÖFUNDA.

HEITI VERKS
HAKÍÐ - GESTASTOFA
ÞINGVÖLLUM - ARNESSÝSLU
HEITI TEIKNINGAR
HITALAGNIR
GRUNNMYND 02
VERKJÓMUR 3.860.326 MKV. 1:50 ST.ÞRÐ A1
TEIKNINGANÚMUR 3860326-000-MDR-3102 ÚTGÁFA 01

Staðfesting
Rann Björnsson
Byggingarfulltrúi
Sími: 422 3000
Fax: 422 3001
www.mannvit.is