


PRENTAD: 17. mars 2016 13:34:16


RÚMMYND
1:50

Skjalags- og byggingarfulltrúi Úspssvika b.s.
Yfirrit
25. íóli 2016
Byggingarfulltrúi

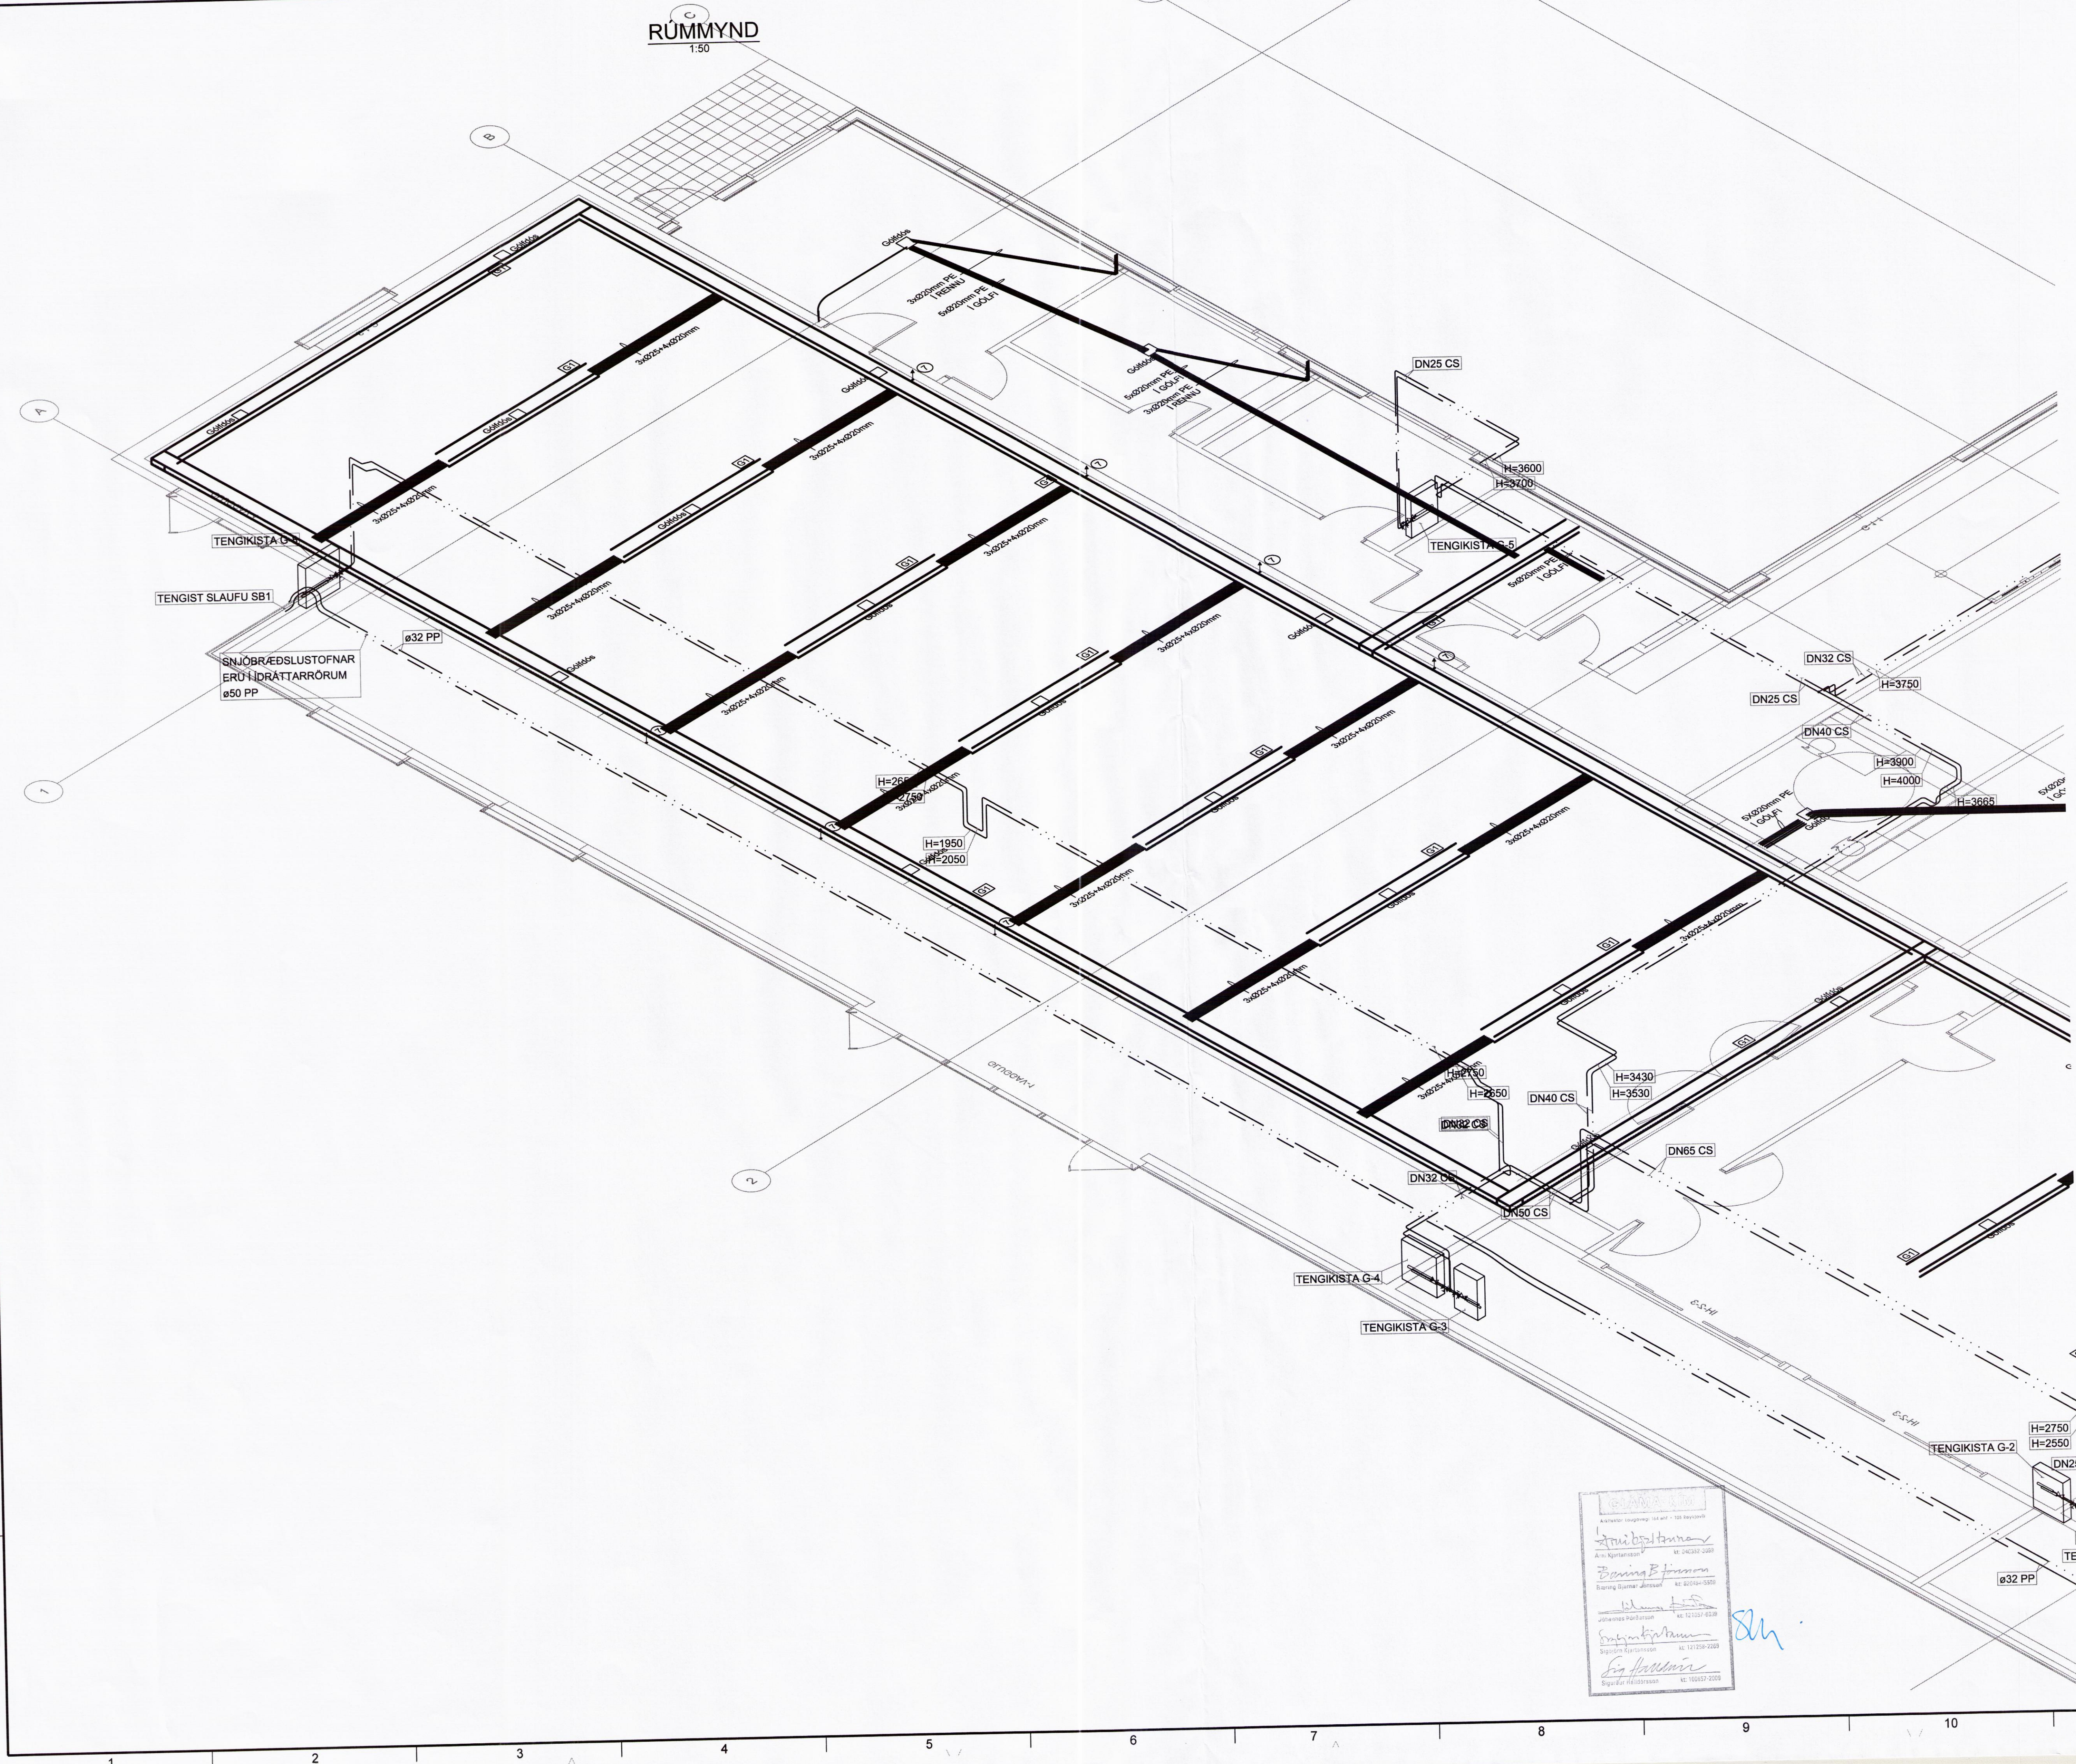

SKÝRINGAR:

SJÁ TEIKNINGU: 3860326-000-MDR-001
SLAUFULENGDIR SJÁ TEIKNINGU: 3860326-000-MDR-002
FRAMRÁS HITAKERFA
BAKRÁS HITAKERFA
SNJÓBRÆDSLÁ & GÖLFHITI

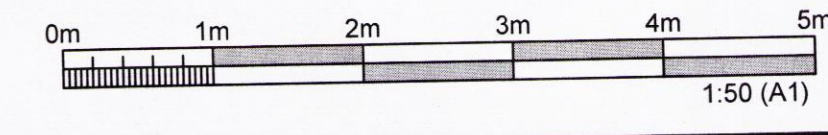

ÚTGÁFUFERILL					
ÚTG.	DAGS.	SKÝRINGAR	HANNAÐ	YFIRF.	SAMB.
01	01.03.2016	VERKTEIKNING	JSIG	PB	PB

DAGS. UNDIRSKRIFTAR
06.06.2016

F.H. MANNVITS (NAFN OG KT.)
MANNVIT hf.
Pétur Bjarnason
3860326-000-33893

DAGS. UNDIRSKRIFTAR
SAMRÆMINGARHÖNNUÐUR / HÖNNUNARSTJÓRI (NAFN OG KT.)

HÖNNUÐUR

MANNVIT
Úrðarvarfi 6 203 Kópavogi Sími: 422 3000 Fax: 422 3001
www.mannvit.is mannvit@mannvit.is Kt: 430572-0169

© ÖLL AFRÖT OG AFRITUN TEIKNINGAR, AD HLUTA EÐA HEILD, ER HÁÐ SKRIFLEGU LEYFI HÖFUNDA

HEITI VERKS
HAKIÐ - GESTASTOFA
ÞINGVÖLLUM - ÁRNESSÝSLU

HEITI TEIKNINGAR
HITALAGNIR

RÚMMYND 01

VERKNÚMUR 3.860.326	MKV. 1:50	STÆRÐ A1
TEIKNINGANÚMUR 3860326-000-MDR-3104	ÚTGÁFA	01

Handwritten signatures and stamps, including a blue stamp with the name 'Pétur Bjarnason' and a date '25. íóli 2016'.

TÓLVUSKRA: C:\Mannvit\38603.860.326\7 TEIKNINGARF-PIPLAGNIR - PRENTSKOUL\Hakid.dwg