


PRENTAD: 17. mars 2016 13:34:20


RÚMMYND
1:50

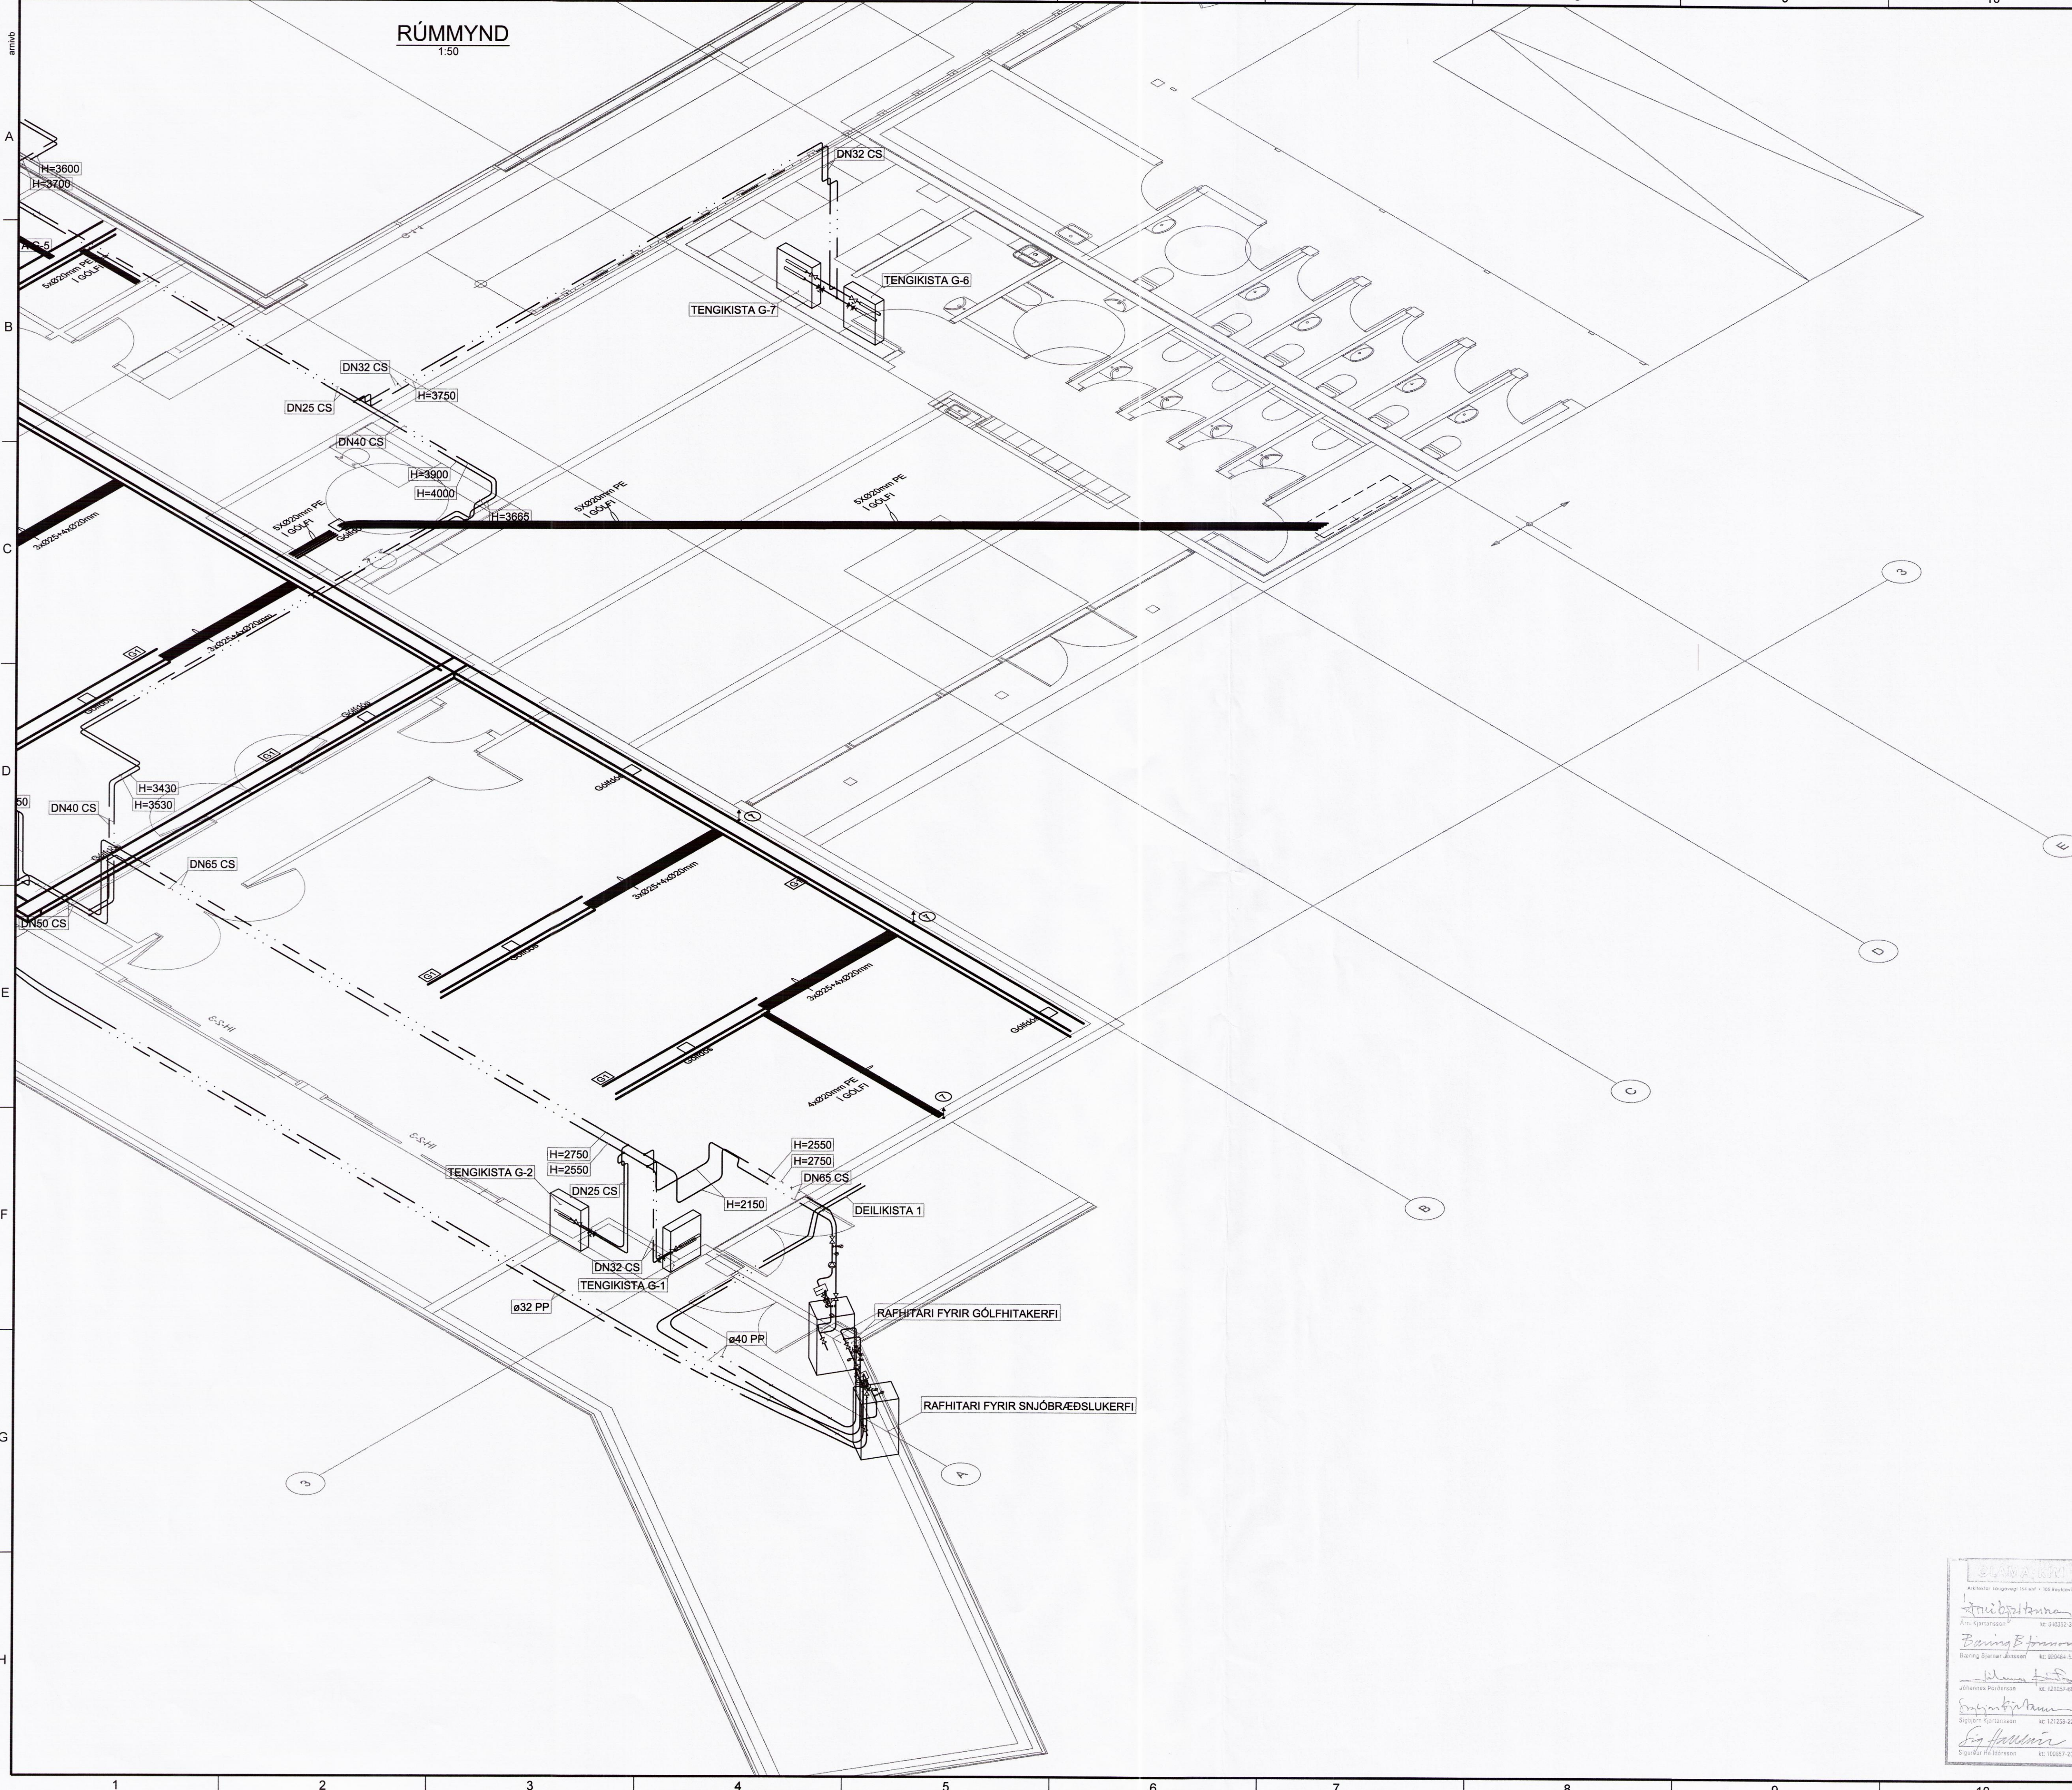

SKÝRINGAR:

SJÁ TEIKNINGU: 3860326-000-MDR-0001
SLAUFULENGDIR SJÁ TEIKNINGU: 3860326-000-MDR-0002

FRAMRÁS HITAKERFA
BAKRÁS HITAKERFA
SNJÓBRÆDSLÁ & GÓLFHITI

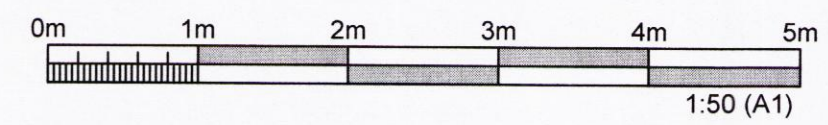

ÚTGÁFUFRILL					
ÚTG.	DAGS.	SKÝRINGAR	HANNAÐ	YFIRF.	SAMB.
01	01.03.2016	VERKTEIKNING	JSIG	PB	PB

DAGS. UNDIRSKRIFTAR
06.06.2016
F.H. MANNVITS (NAFN OG KT.)
MANNVIT
Pétur Bjarnason
SAMRÆMINGARHÖNNUÐUR / HÖNNUNARSTJÓRI (NAFN OG KT.)

HÖNNUÐUR

MANNVIT
Úrdarhvartí 6 203 Kópavogi Sími: 422 3000 Fax: 422 3001
www.mannvit.is mannvit@mannvit.is Kt. 430572-0169


© ÖLL AFNOT OG AFRITUN TEIKNINGAR, AD HLUTA EDA HEILD, ER HÁÐ SKRIFLEGU LEYFI HÖFUNDA.

HEITI VERKS
HAKIÐ - GESTASTOFA

HEITI TEIKNINGAR
HITALAGNIR
RÚMMYND 02

VERKNÚMÉR 3.860.326 MKV. 1:50 STÆRD A1

TEIKNINGANÚMÉR 3860326-000-MDR-3105 ÚTGÁFA 01

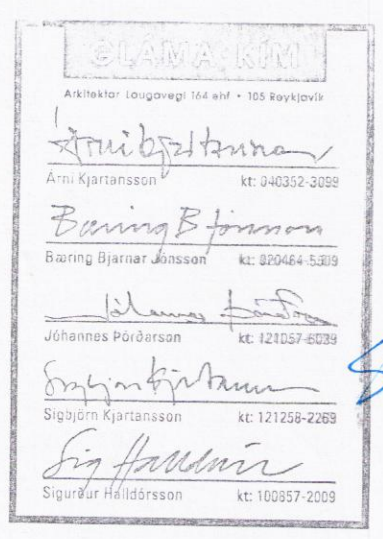

TOLVUSHRÁ: C:\Mannvit\3860326\TEIKNINGAR\FPULAGNIR - PRENTSKOULHitalagnir.dwg