
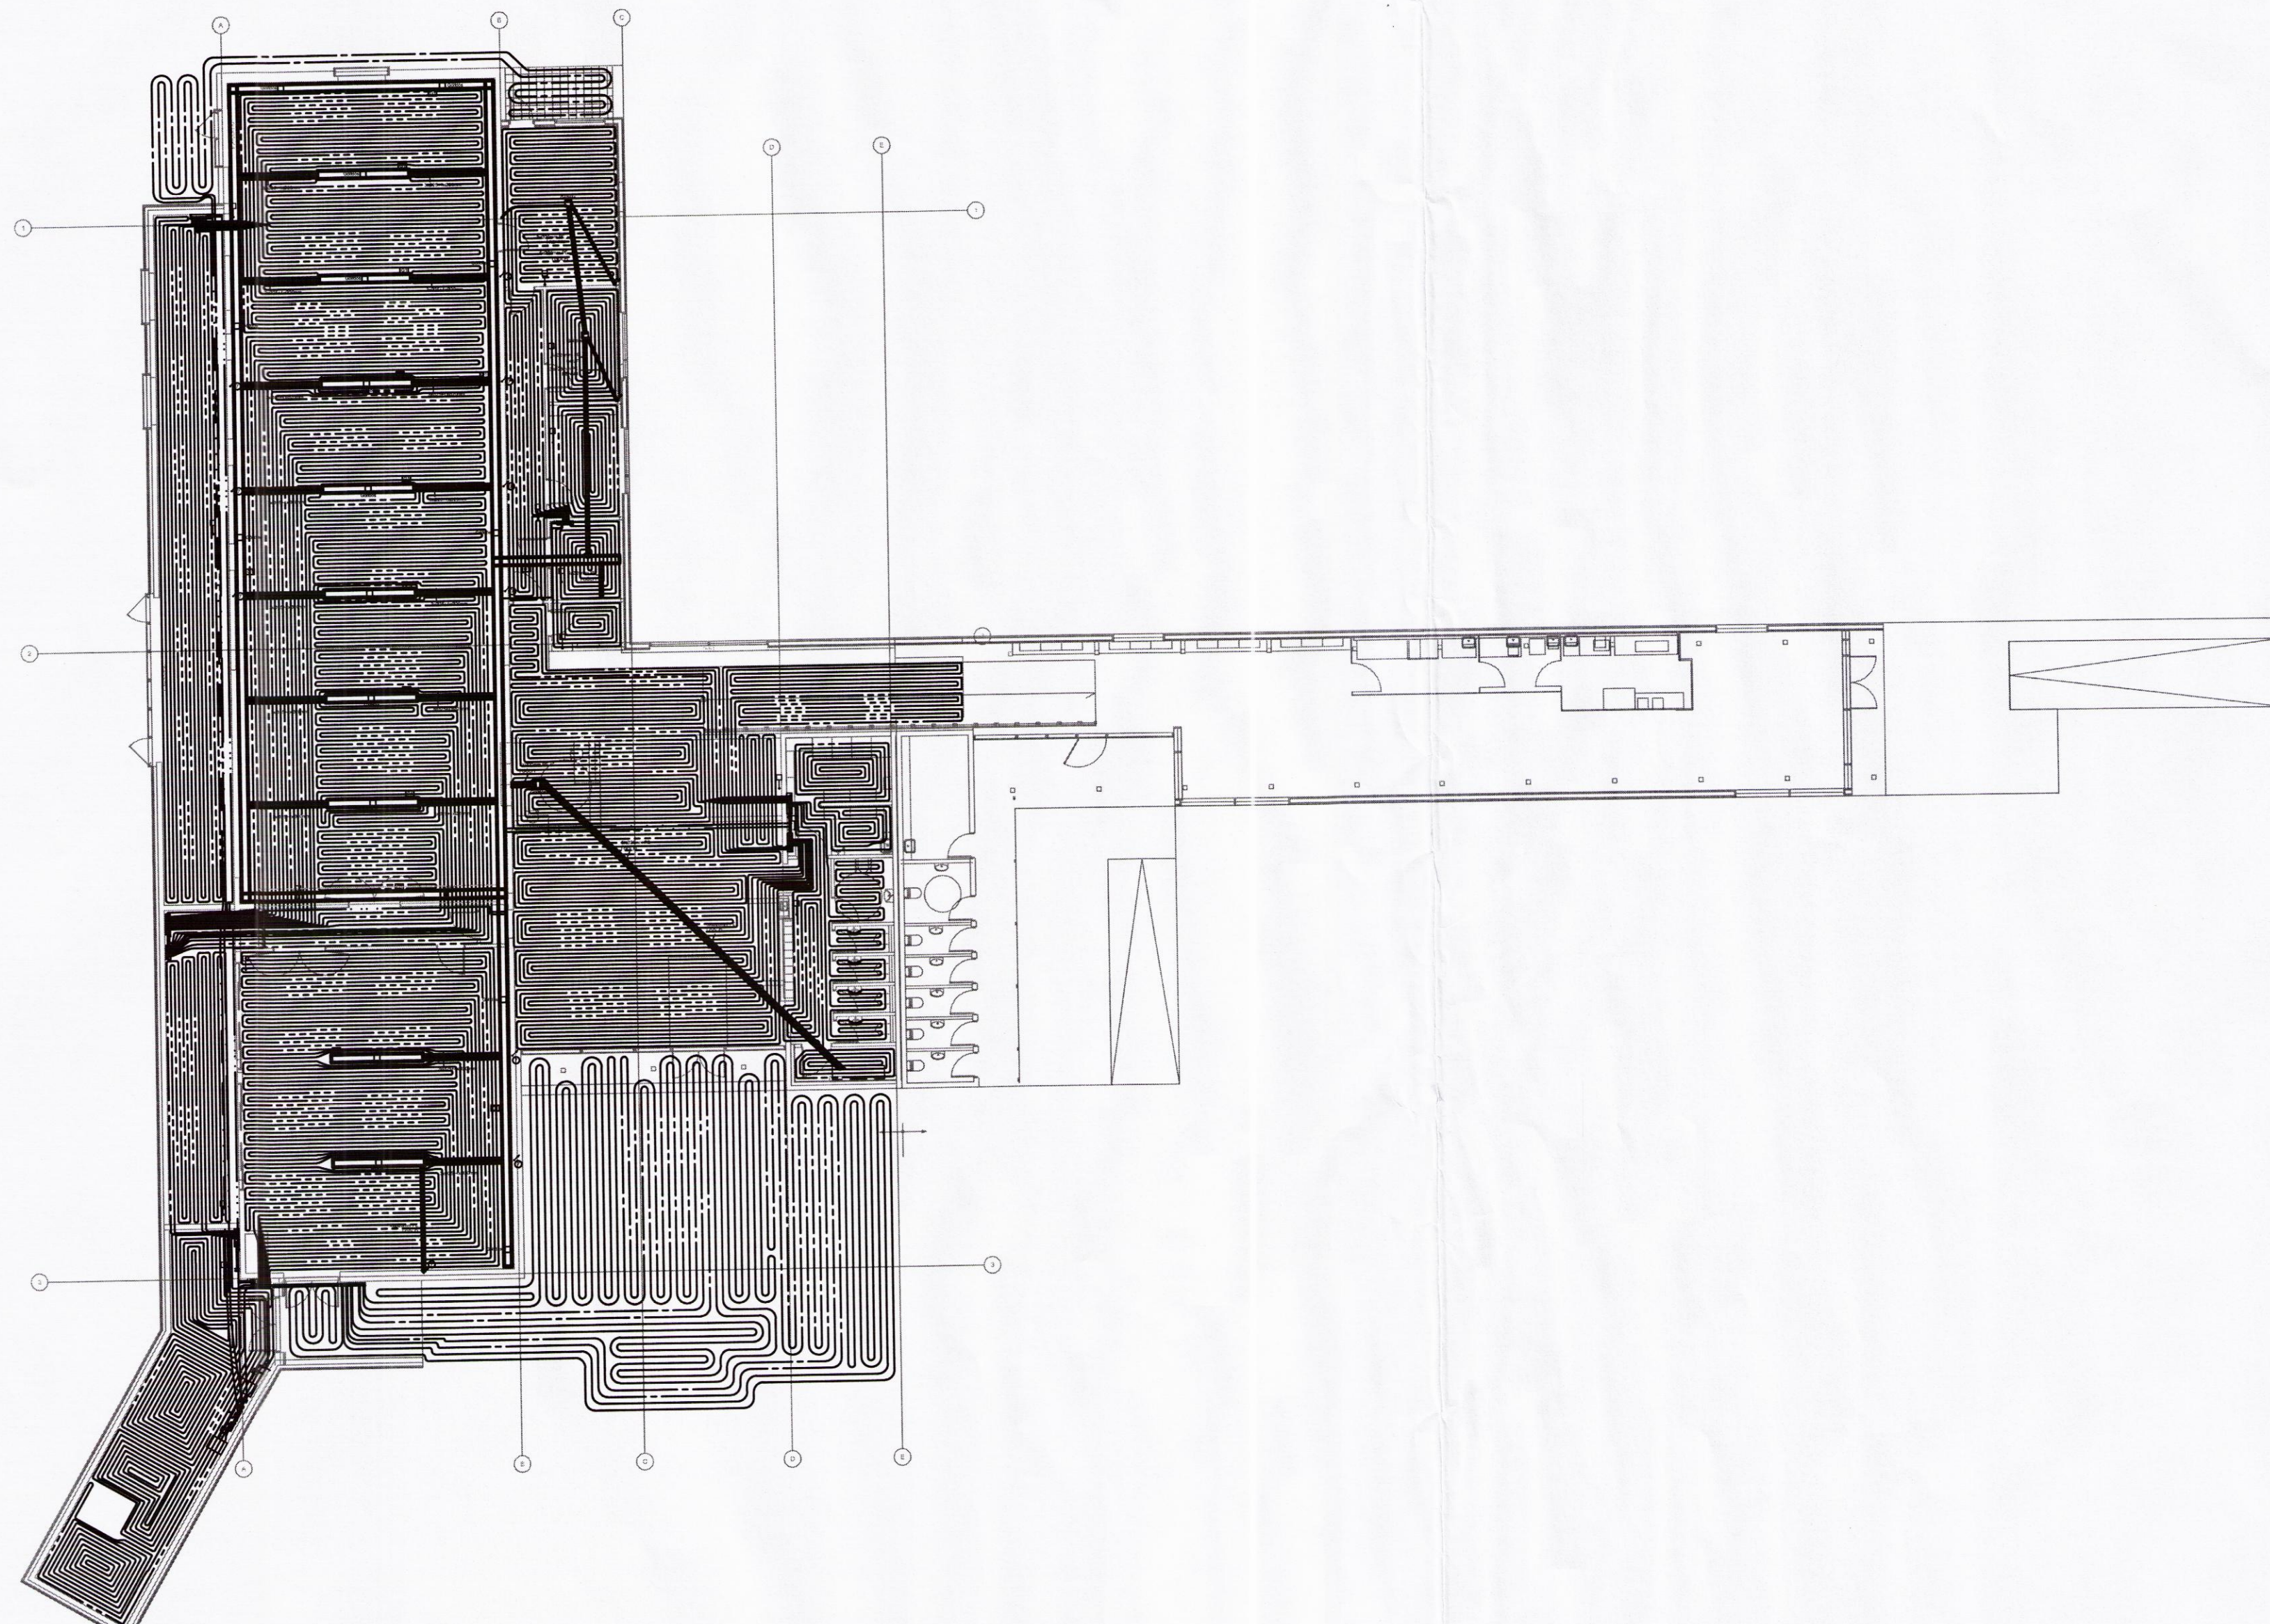


Skipulags- og byggingarfulltrúi Uppsveita þ.s.  
**Yfirfarið**  
 25. júlí 2016  
 Byggingarfulltrúi


**YFIRLITSMYND**  
 1:200

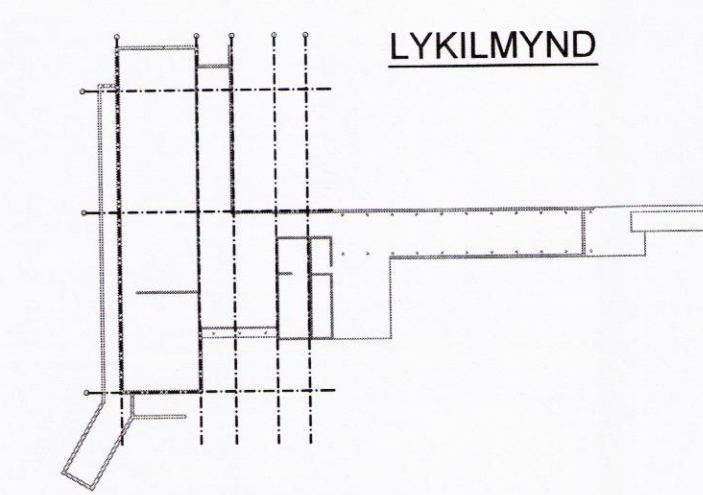

**SKÝRINGAR:**

SJÁ TEIKNINGU: 3860326-000-MDR-0001  
 SLAUFULENGDIR SJÁ TEIKNINGU: 3860326-000-MDR-0002

FRAMRÁS HITAKERFA  
 BAKRÁS HITAKERFA  
 SNJÓBRÆÐSLA & GÓLFHITI

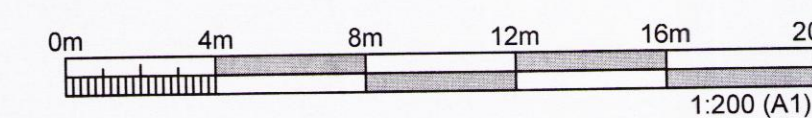

**ÚTGÁFUFERILL**

ÚTG.	DAGS.	SKÝRINGAR	HANNAÐ	YFIRF.	SAMB.
01	01.03.2016	VERKTEIKNING	JSIG	PB	PB

DAGS. UNDIRSKRIFTAR  
 0 6. 06. 2016  
 F.H. MANNVITS (NAFN OG KT.)  
 MANNVIT hf.  
 P.B. Pétur Björnsson  
 SAMRÆMINGARHÖNNUÐUR / HÖNNUNARSTJÓRI (NAFN OG KT.)

HÖNNUÐUR

**MANNVIT**  
 Úrðarhvarfi 6 203 Kópavogi Sími: 422 3000 Fax: 422 3001  
 www.mannvit.is mannvit@mannvit.is Kt: 430572-0169

© ÖLL AFRNOT OG AFRITUN TEIKNINGAR, AD HLUUTA EDA HEILD, ER HÁÐ SKRIFLEGGU LEYFI HÖFUNDA.

HEITI VERKS  
**HAKIÐ - GESTASTOFA**

ÞINGVÖLLUM - ÁRNESSÝSLU


HEITI TEIKNINGAR  
**HITALAGNIR**

YFIRLITSMYND

VERKNÚMÉR 3.860.326 MKV. 1:200 STÆRD A1

TEIKNINGANÚMÉR 3860326-000-MDR-3109 ÚTGÁFA 01

**DÆMIGERÐUR FRÁGANGUR  
 SNJÓBRÆÐSLULAGNA - 1:5**

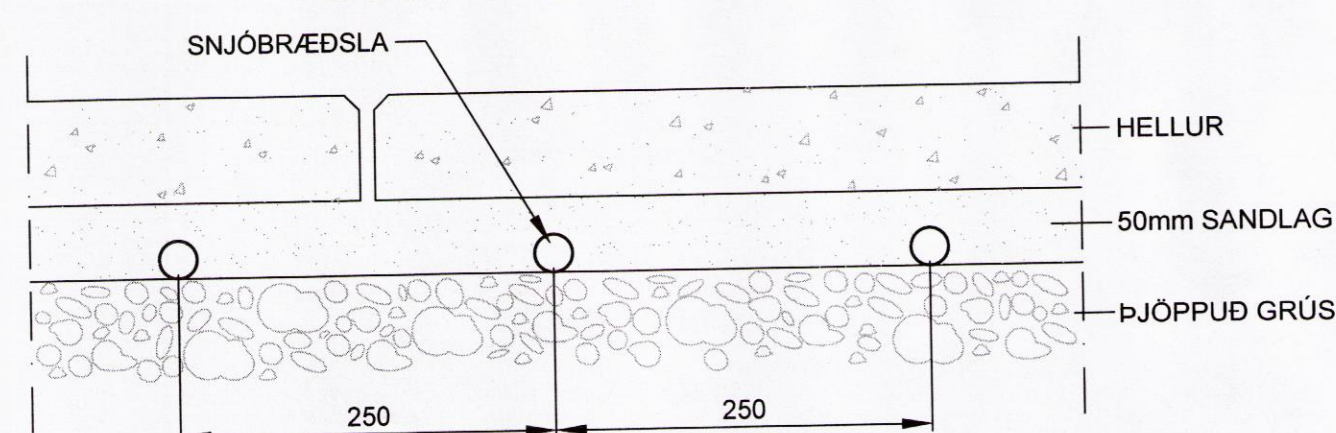

**DÆMIGERÐUR FRÁGANGUR  
 GÓLFHITALAGNA - 1:5**

