
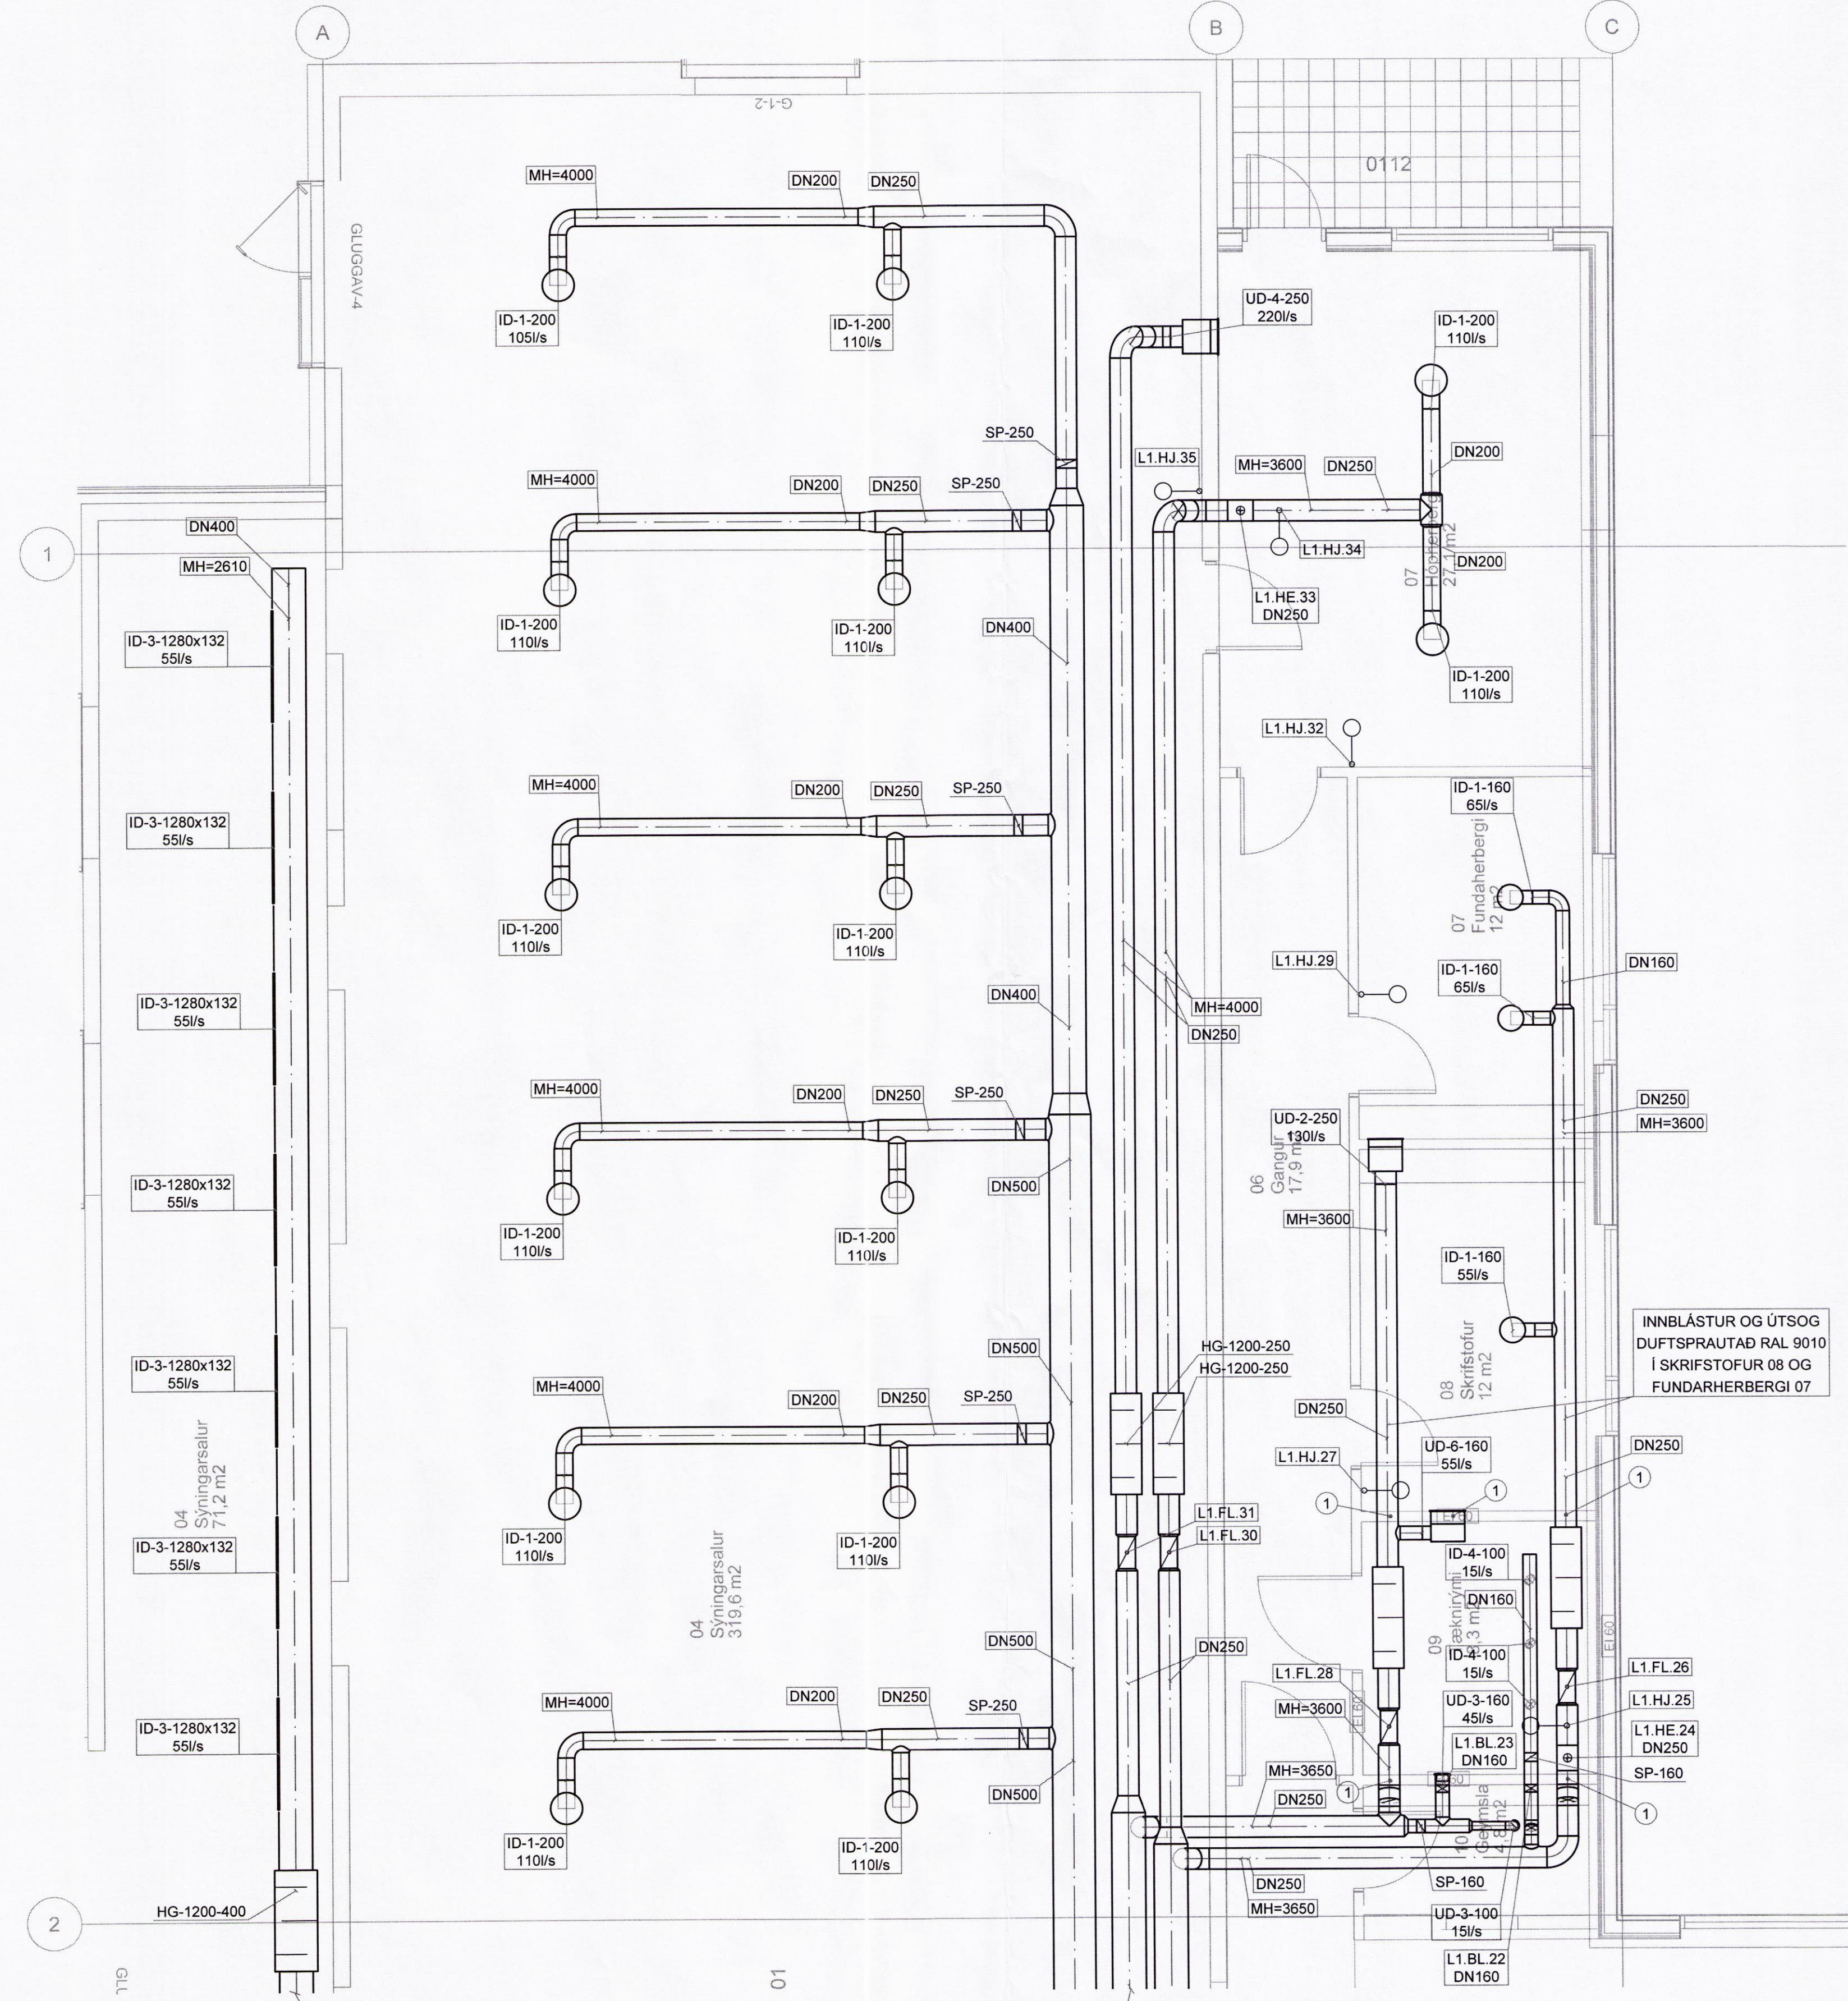



Skipulags- og byggingarfulltrúi Uppsveita b.s.
Yfirfarið
 25 júlí 2016
Tommas Björnsson
 Byggingarfulltrúi

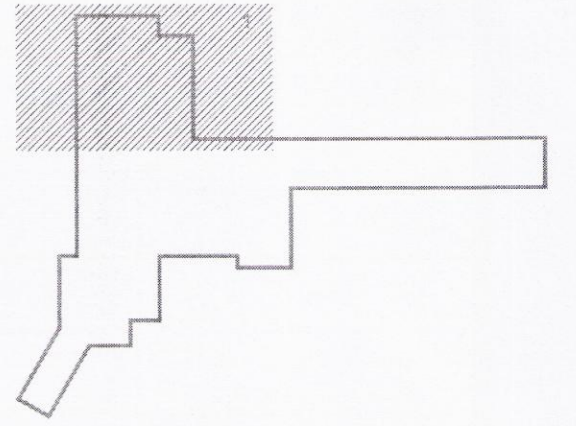

SKÝRINGAR:

- ID-X-Y INNBLÁSTURSDREIFARI, NR.X, STÆRD Y
- UD-X-Y ÚTSOGSDREIFARI, NR.X, STÆRD Y
- YF-X YFIRFALLSSTOKKAR, NR.X
- SP-Y SPJALDLOKA, STÆRD Y
- BL-X-Y BRUNALOKA, NR.X, STÆRD Y
- UB-X ÚTKASTSBLÁSARI, NR.X
- 20mm BIL UNDIR HURD
- H MIDLINUHÆÐ
- HJ HITANEMI
- FL FLÆDILOKA
- HG HLÖDGLDRA
- HE HITAELEMENT

- ① STOKKAR STYRKIRIR VID BRUNASKIL SAMKVÆMT DS 428 GREIN 3.10

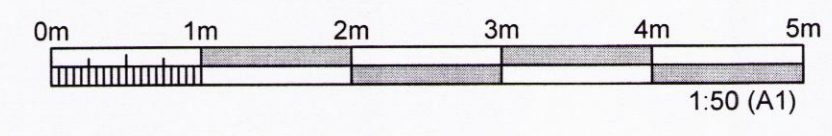

ÚTGÁFUFERILL

ÚTG.	DAGS.	SKÝRINGAR	HANNAÐ	YFIRF.	SAMP.
01	01.03.2016	VERKTEIKNING	BIO	SP	PB

DAGS. UNDIRSKRIFTAR	06.06.2016	F.H. MANNVITS (NAFN OG KT.)	
DAGS. UNDIRSKRIFTAR		SAMRÆMINGARHÖNNUÐUR / HÖNNUNARSTJÓRI (NAFN OG KT.)	<i>Pékur Björnsson</i> Kt. 301269-3589

HÖNNUÐUR

MANNVIT
 Úrdarhvarfi 6 203 Kópavogi Sími: 422 3000 Fax: 422 3001
 www.mannvit.is mannvit@mannvit.is Kt: 430572-0169

HEITI VERKS

HAKIÐ - GESTASTOFA
 ÞINGVÖLLUM - ÁRNESSÝSLU

HEITI TEIKNINGAR

LOFTRÆSING
 GRUNNMÝND 1.HÆÐ - 01

VERKNÚMÉR	3.860.326	MKV.	1:50	STÆRD	A1
TEIKNINGANÚMÉR	3860326-000-MDR-5101	ÚTGÁFA			01

Slj