

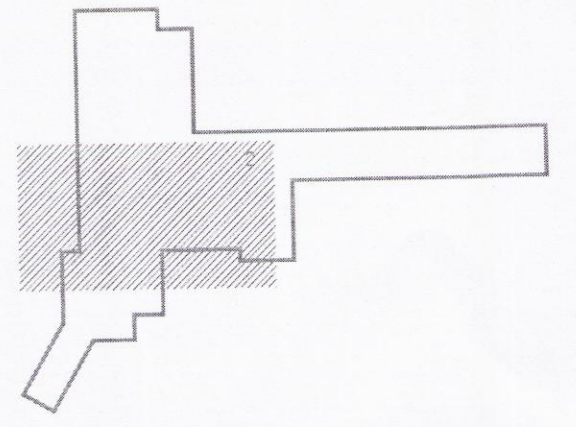


SÉRÚTSOG FRÁ KAFFITERÍU

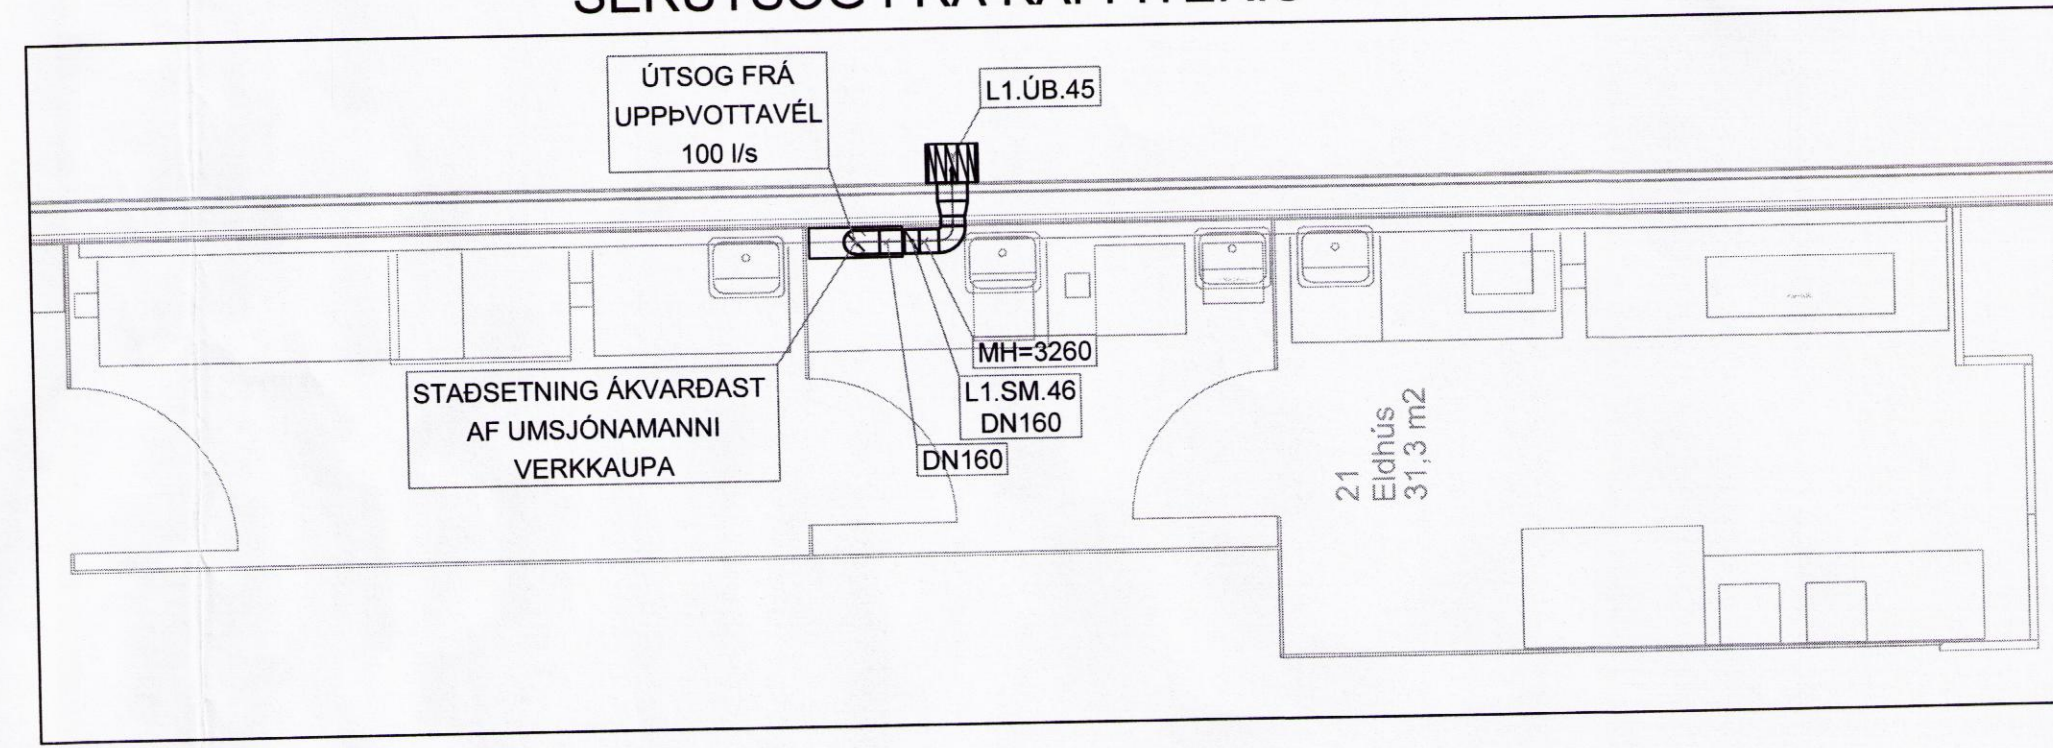

SKÝRINGAR:

- ID-X-Y INNBLÁSTURSDREIFARI, NR.X, STÆRD Y
 - UD-X-Y ÚTSOGSDREIFARI, NR.X, STÆRD Y
 - YF-X YFIRFALLSSTOKKAR, NR.X
 - SP-Y SPJALDLOKA, STÆRD Y
 - BL-X-Y BRUNALOKA, NR.X, STÆRD Y
 - ÚB-X ÚTKASTSBLÁSARI, NR.X
 - 20mm BIL UNDIR HURD
 - H MIDLÍNUHÆÐ
 - HJ HITANEMI
 - FL FLÆDILOKA
 - HG HLÖDGLDRA
 - HE HITAELEMENT
- ① STOKKAR STYRKIR VÍÐ BRUNASKIL SAMKVÆMT DS 428 GREIN 3.10

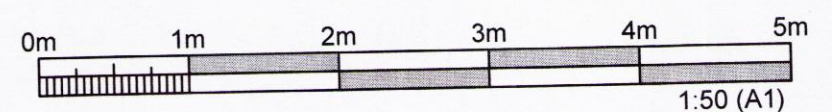

ÚTGÁFUFRILL					
ÚTG.	DAGS.	SKÝRINGAR	HANNAÐ	YFIRF.	SAMP.
01	01.03.2016	VERKTEIKNING	BIO	SP	PB
DAGS. UNDIRSKRIFTAR		F.H. MANNVIT'S (NAFN OG KT.)		MANNVIT hf.	
0 6 06 2016		PB		Pjetur Björnsson Kt. 301269-3589	
DAGS. UNDIRSKRIFTAR		SAMRÆMINGARHÖNNUNDIR / HÖNNUNARSTJÓRI (NAFN OG KT.)			

HÖNNUNDIR

MANNVIT
 Úrdarhvarfi 6 203 Kópavogi Sími: 422 3000 Fax: 422 3001
 www.mannvit.is mannvit@mannvit.is Kt: 430572-0169

© ÖLL AFRÖT OG AFRITUN TEIKNINGAR, AG HLUTA EDA HELD, ER HÁÐ SKRIFLEGGU LEYFI HÖFUNDA.

HEITI VERKS

HAKIÐ - GESTASTOFA

ÞINGVÖLLUM - ÁRNESSÝSLU

HEITI TEIKNINGAR

LOFTRÆSING
 GRUNNMÝND 1.HÆÐ - 02

VERKNÚMUR	3.860.326	MKV.	1:50	STÆRD	A1
TEIKNINGANÚMUR	3860326-000-MDR-5102	ÚTGÁFA	01		

SKAMM

AKTÍVITRÍÐINGARFÉLAGIÐ


Bláinn Björnsson
 Aktafyrirgjafi Kt. 30232-2091

Bláinn Björnsson
 Skráning, Skráning, Skráning Kt. 30084-5300

Bláinn Björnsson
 Skráning, Skráning, Skráning Kt. 30232-2091

Bláinn Björnsson
 Skráning, Skráning, Skráning Kt. 30232-2091

Bláinn Björnsson
 Skráning, Skráning, Skráning Kt. 30232-2091

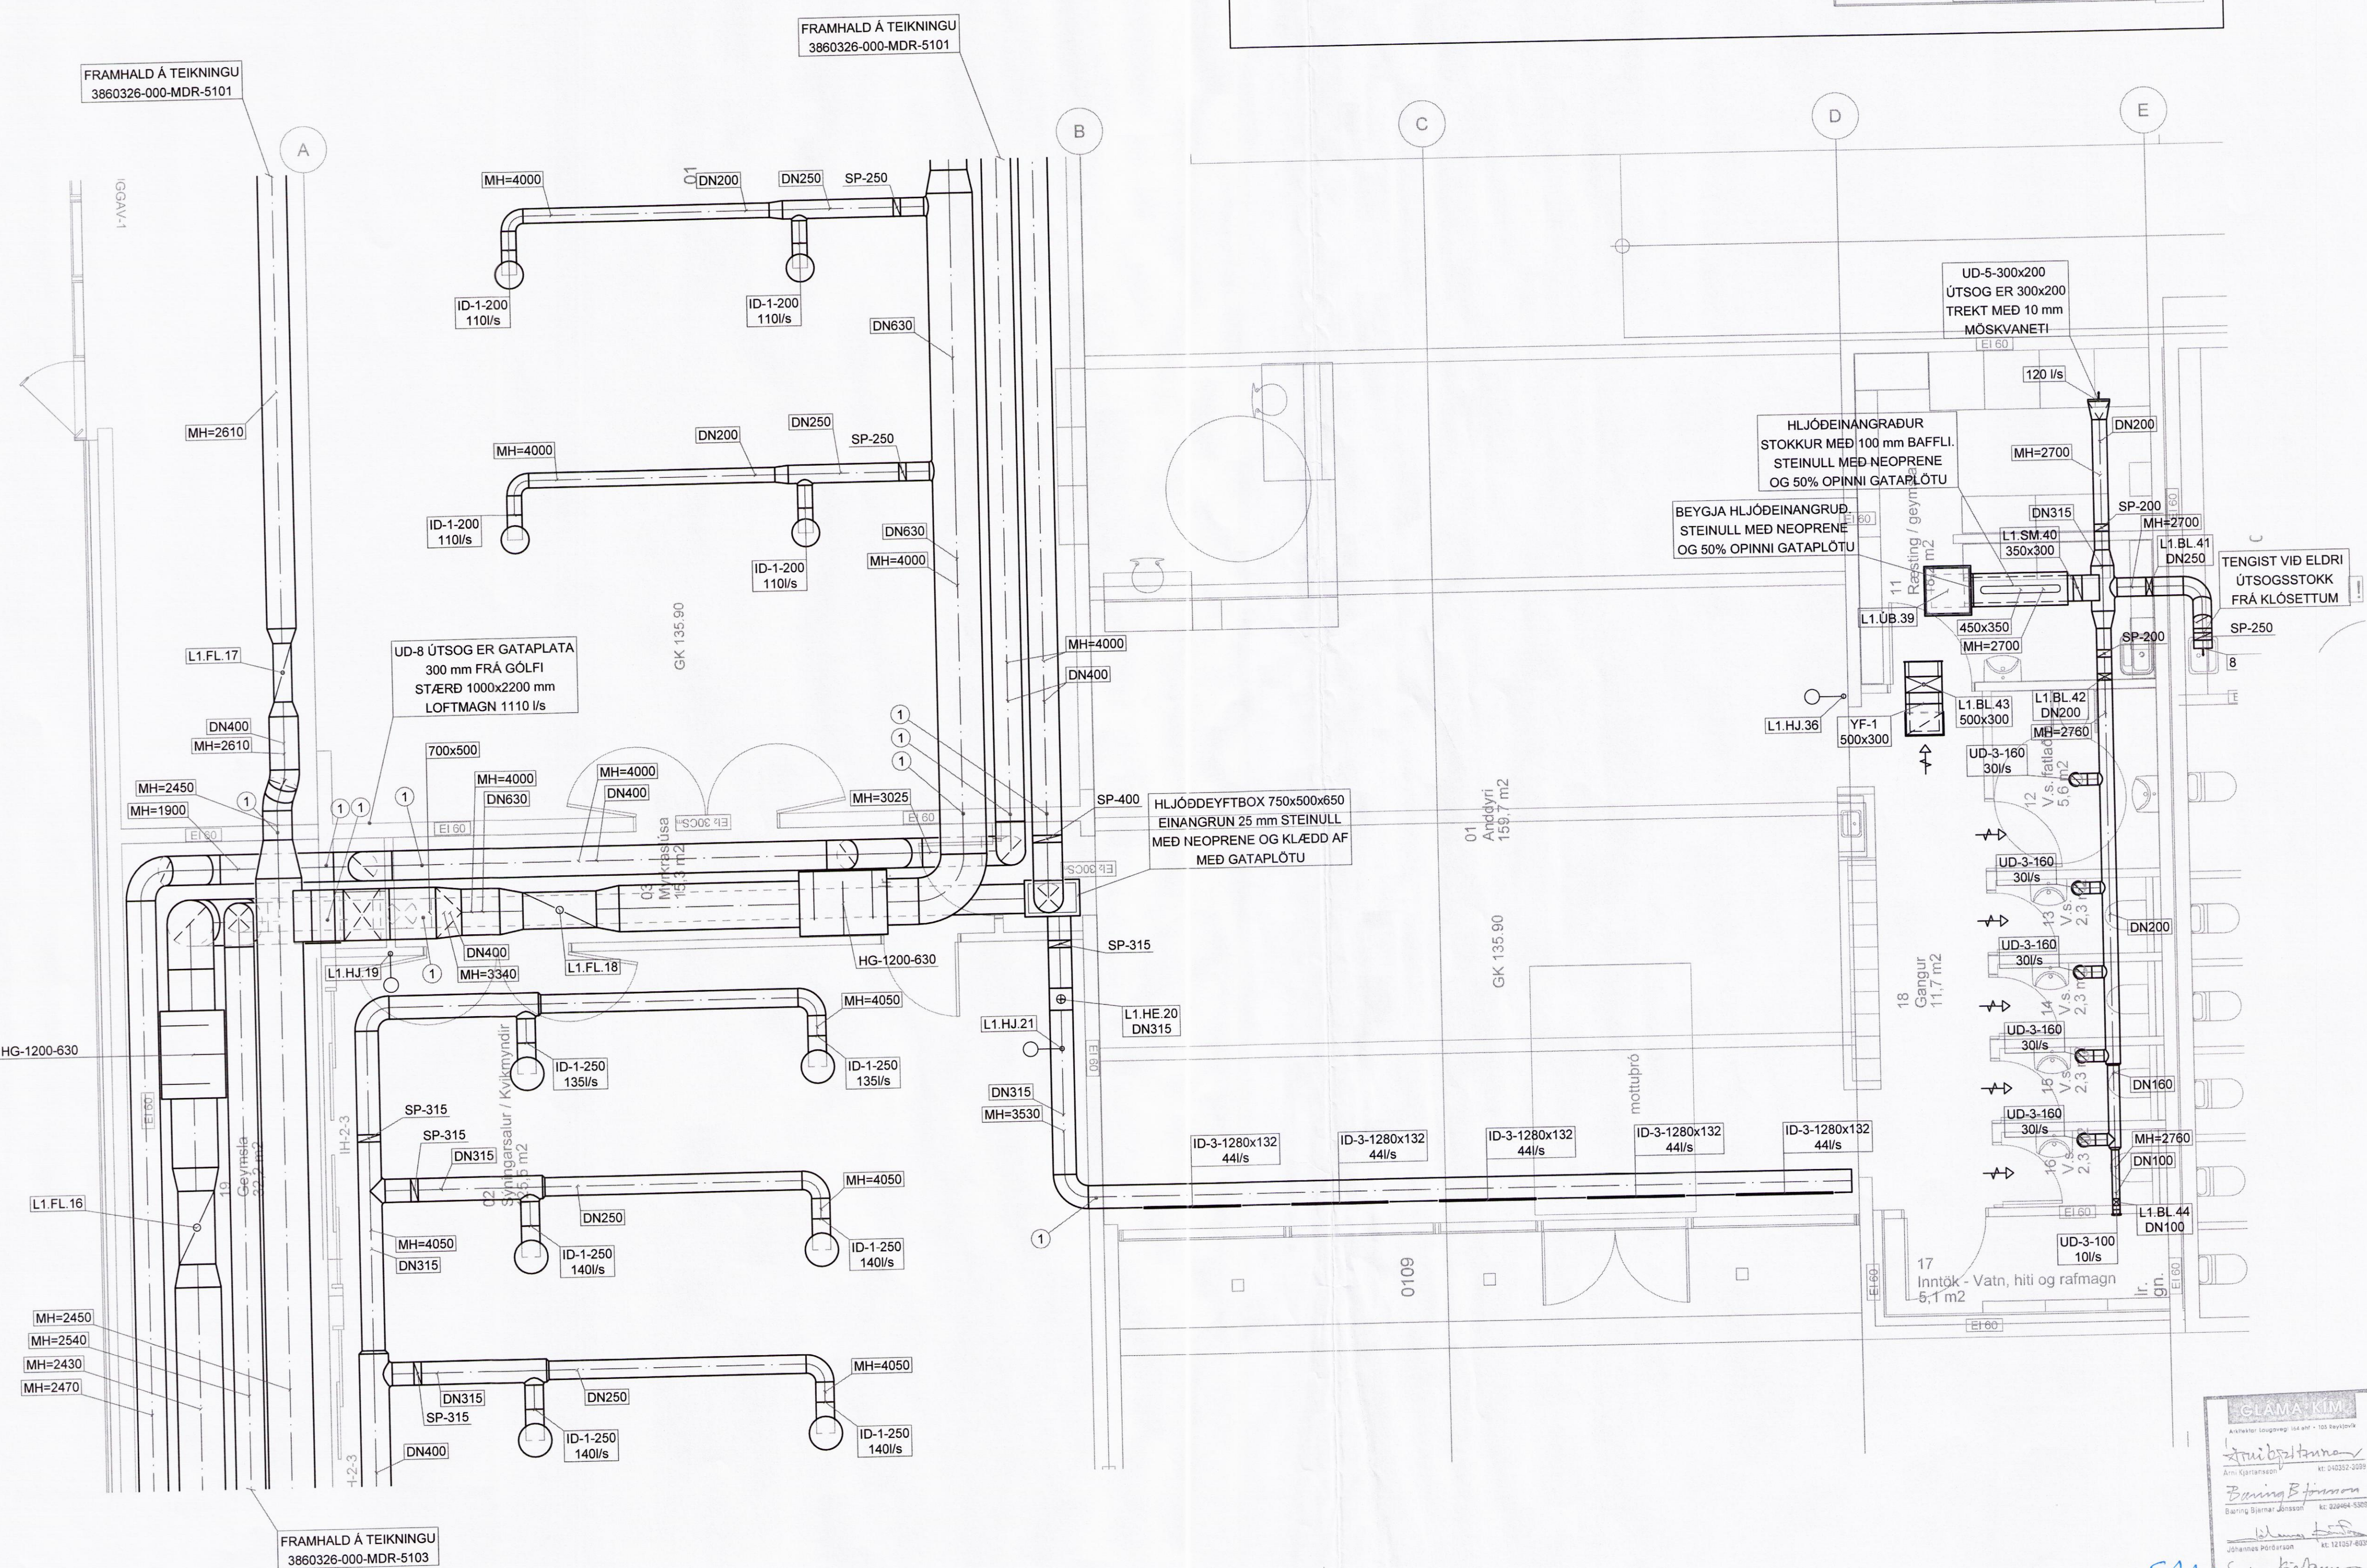

FRAMHALD Á TEIKNINGU
 3860326-000-MDR-5101

FRAMHALD Á TEIKNINGU
 3860326-000-MDR-5101

FRAMHALD Á TEIKNINGU
 3860326-000-MDR-5103