



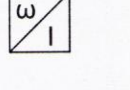
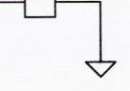
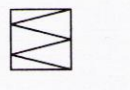

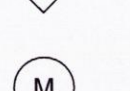
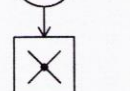


Skipulags- og byggingarfulltrúi Uppsveita b.s.  
**Yfirfarið**  
25. júlí 2016  
Byggingarfulltrúi

FRAMHALD Á TEIKNINGU  
3860326-000-MDR-5902

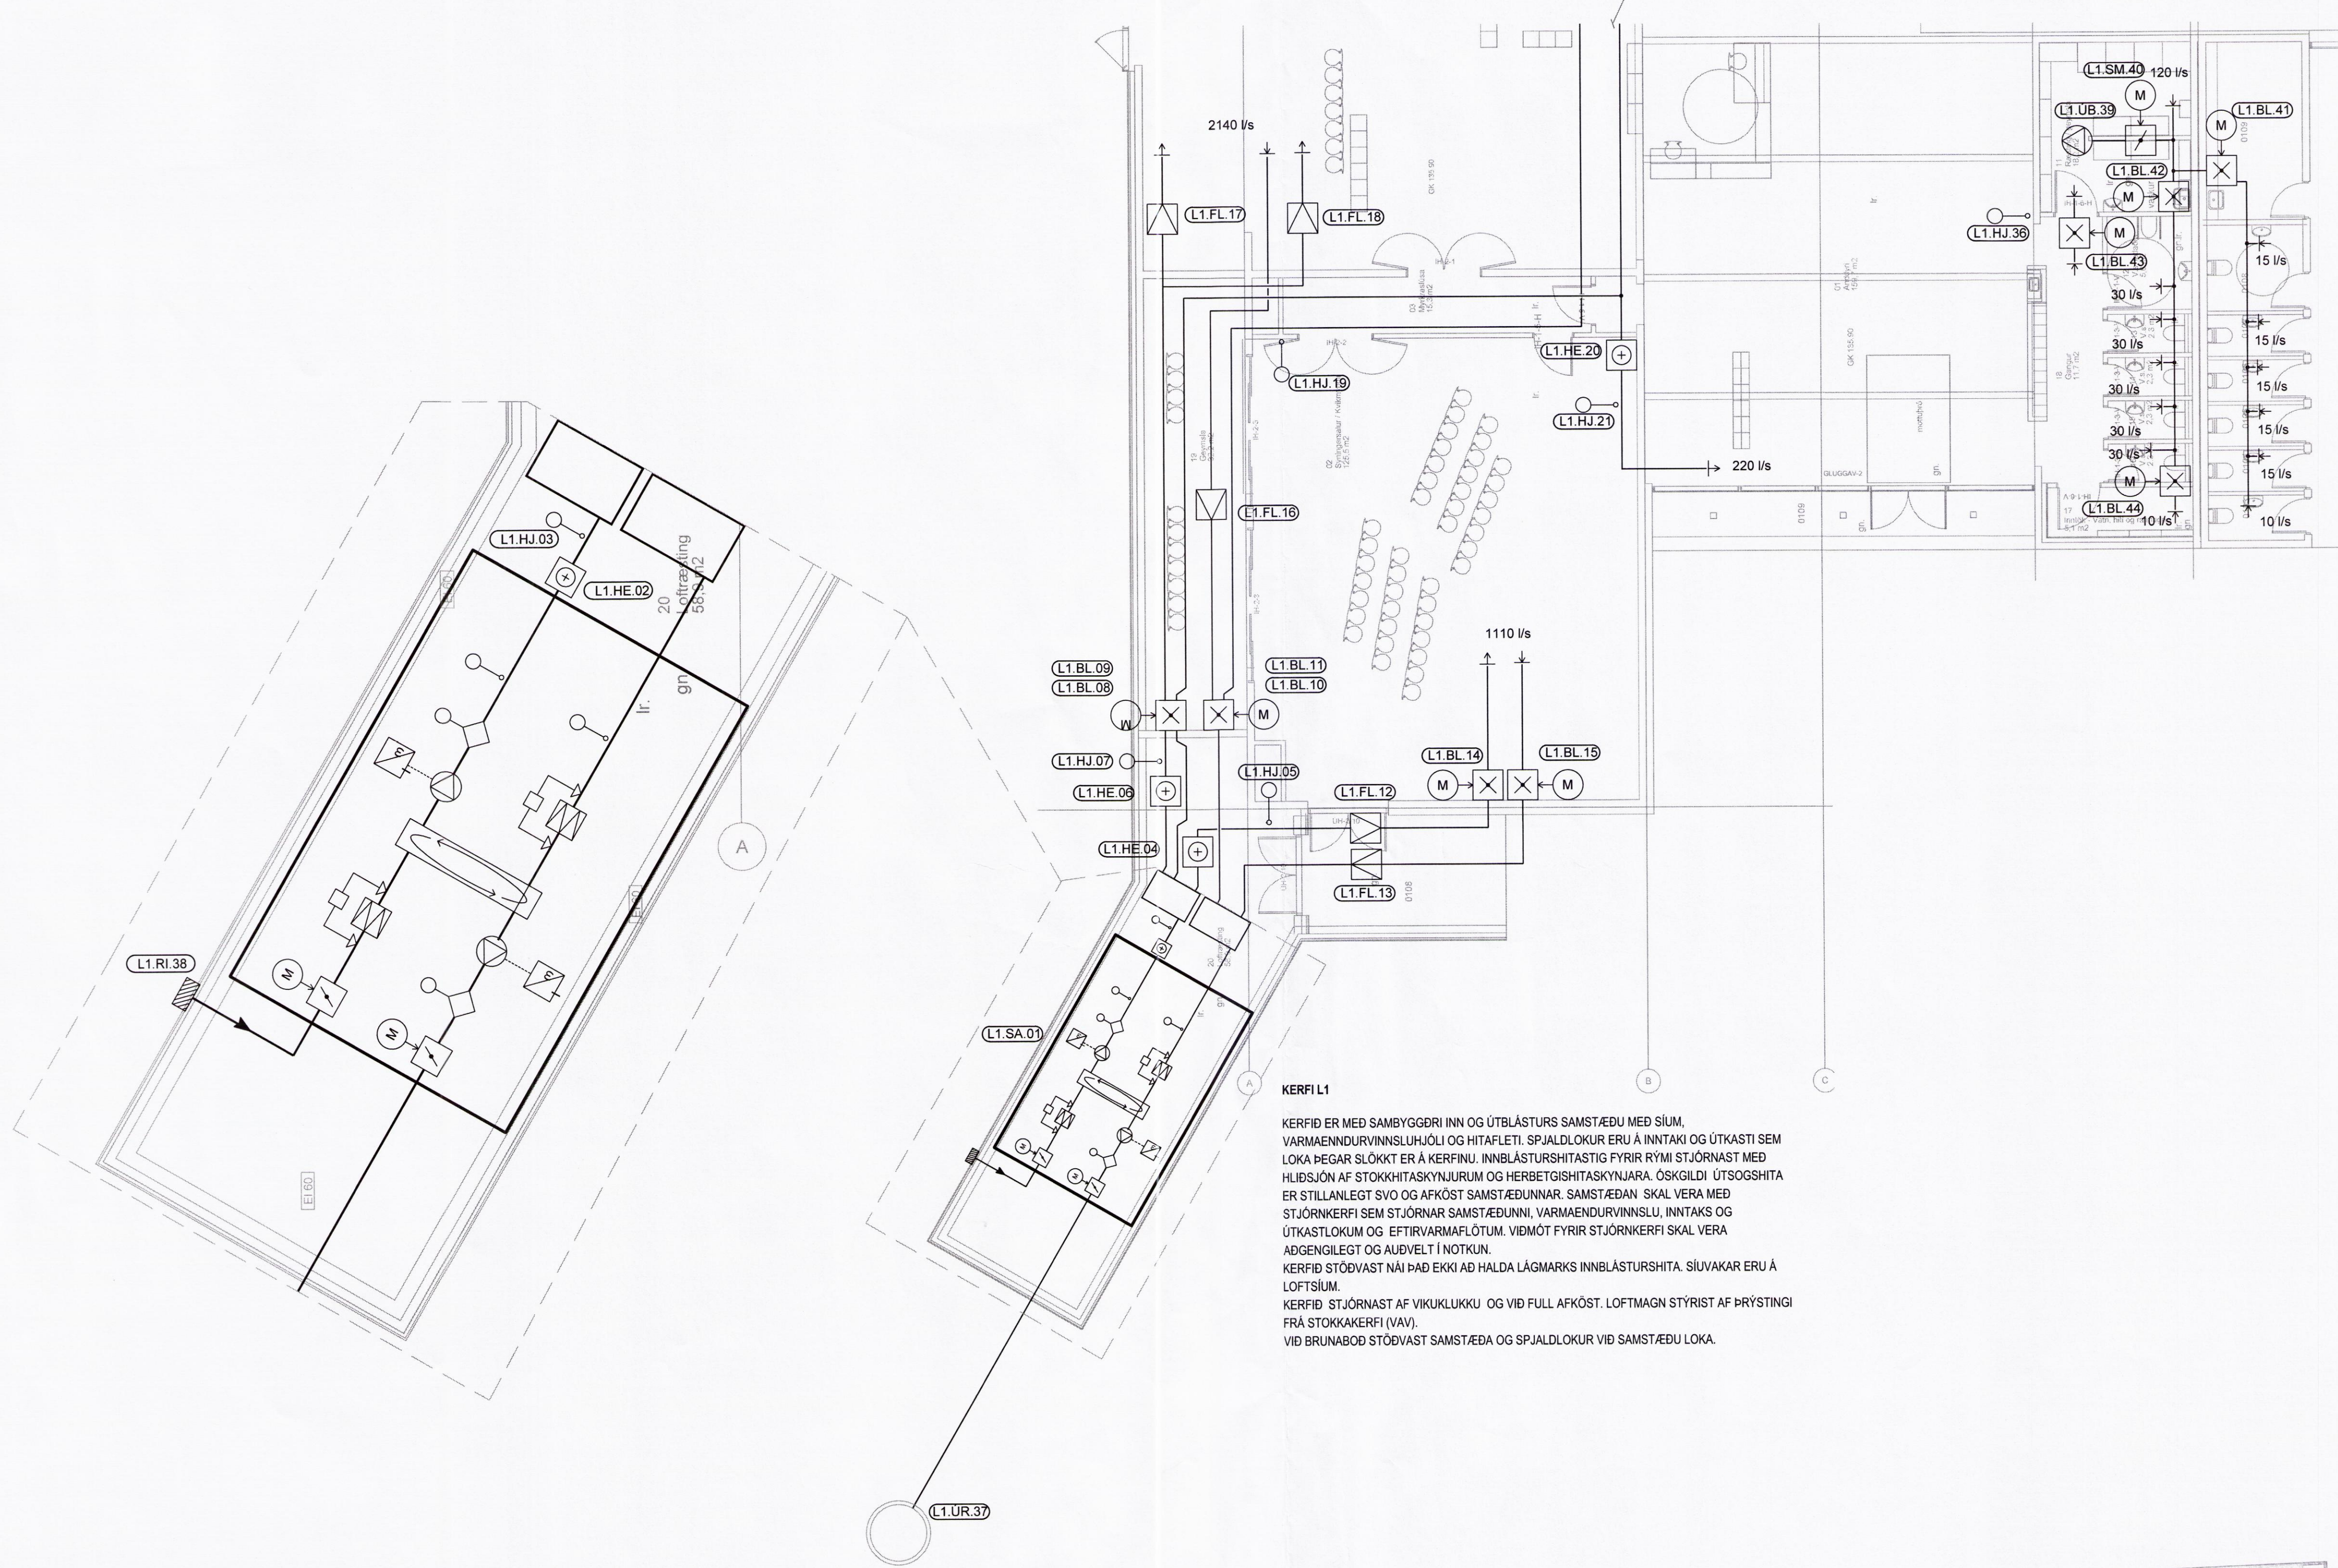

**KERFI L1**  
KERFID ER MED SAMBYGGDRI INN OG ÚTBLÁSTURS SAMSTÆÐU MED SIUM, VARMAENDURVINSLUHJÓLI OG HITAFLETI. SPJALDLOKUR ERU Á INNTAKI OG ÚTKASTI SEM LOKA ÞEGAR SLÖKKT ER Á KERFINU. INNBLÁSTURSHITASTIG FYRIR RÝMI STJÓRNAST MED HLIDSJÓN AF STOKKHITASKYNJURUM OG HERBETGISHTASKYNJARA. ÓSKGILDI ÚTSOGSHITA ER STILLANLEGT SVO OG AFKÖST SAMSTÆÐUNNAR. SAMSTÆÐAN SKAL VERA MED STJÓRNKERFI SEM STJÓRNAR SAMSTÆÐUNNI, VARMAENDURVINSLU, INNTAKS OG ÚTKASTLOKUM OG EFTIRVARMAFLÖTUM. VIDMÖT FYRIR STJÓRNKERFI SKAL VERA ADGENGILEGT OG AUÐVELT Í NOTKUN.  
KERFID STÖÐVAST NÁI ÞAÐ EKKI AD HALDA LÁGMARKS INNBLÁSTURSHITA. SIUVAKAR ERU Á LOFTSIUM.  
KERFID STJÓRNAST AF VIKUKLUKKU OG VID FULL AFKÖST. LOFTMAGN STYRIST AF ÞRÝSTINGI FRÁ STOKKAKERFI (VAV).  
VID BRUNABOD STÖÐVAST SAMSTÆÐA OG SPJALDLOKUR VID SAMSTÆÐU LOKA.


**SKÝRINGAR:**

-  BLÁSARI
-  TÍÐNIBREYTIR
-  SIUVAKI
-  SIA
-  FLÆÐISKYNJARI
-  BRUNALOKA
-  LOFTHITARI
-  HITANEMI
-  FLÆÐILOKA

ÚTGÁFUFERILL					
ÚTG.	DAGS.	SKÝRINGAR	HANNAÐ	YFIRF.	SAMP.
01	01.03.2016	VERKTEIKNING	BIO	SP	PB
DAGS. UNDRISKRIFTAR		F.H. MANNVITS (NAFN OG TEL.)	MANNVIT hf. Pétur Björnsson Kt. 301269-3589		
DAGS. UNDRISKRIFTAR		SAMRÆMINGARHÖNNUNUR / HÖNNUNARSTJÓRI (NAFN OG KT.)			

**MANNVIT**  
Úrðarhvarfi 6 203 Kópavogi Sími: 422 3000 Fax: 422 3001  
www.mannvit.is mannvit@mannvit.is Kt: 430572-0169

HEITI VERKS		<b>HAKIÐ - GESTASTOFA</b>	
		ÞINGVÖLLUM - ÁRNESSÝSLU	
HEITI TEIKNINGAR		LOFTRÆSING KERFISMYND KERFI L1	
VERKUNUMÉR	3.860.326	MKV %	STÆRD A1
TEIKNINGANUMÉR	3860326-000-MDR-5901	ÚTGÁFA	01

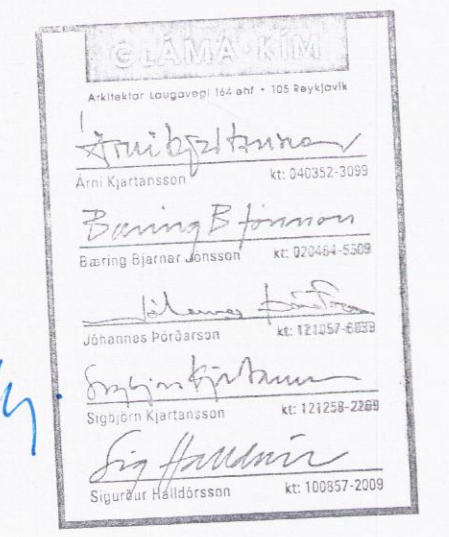

Slk