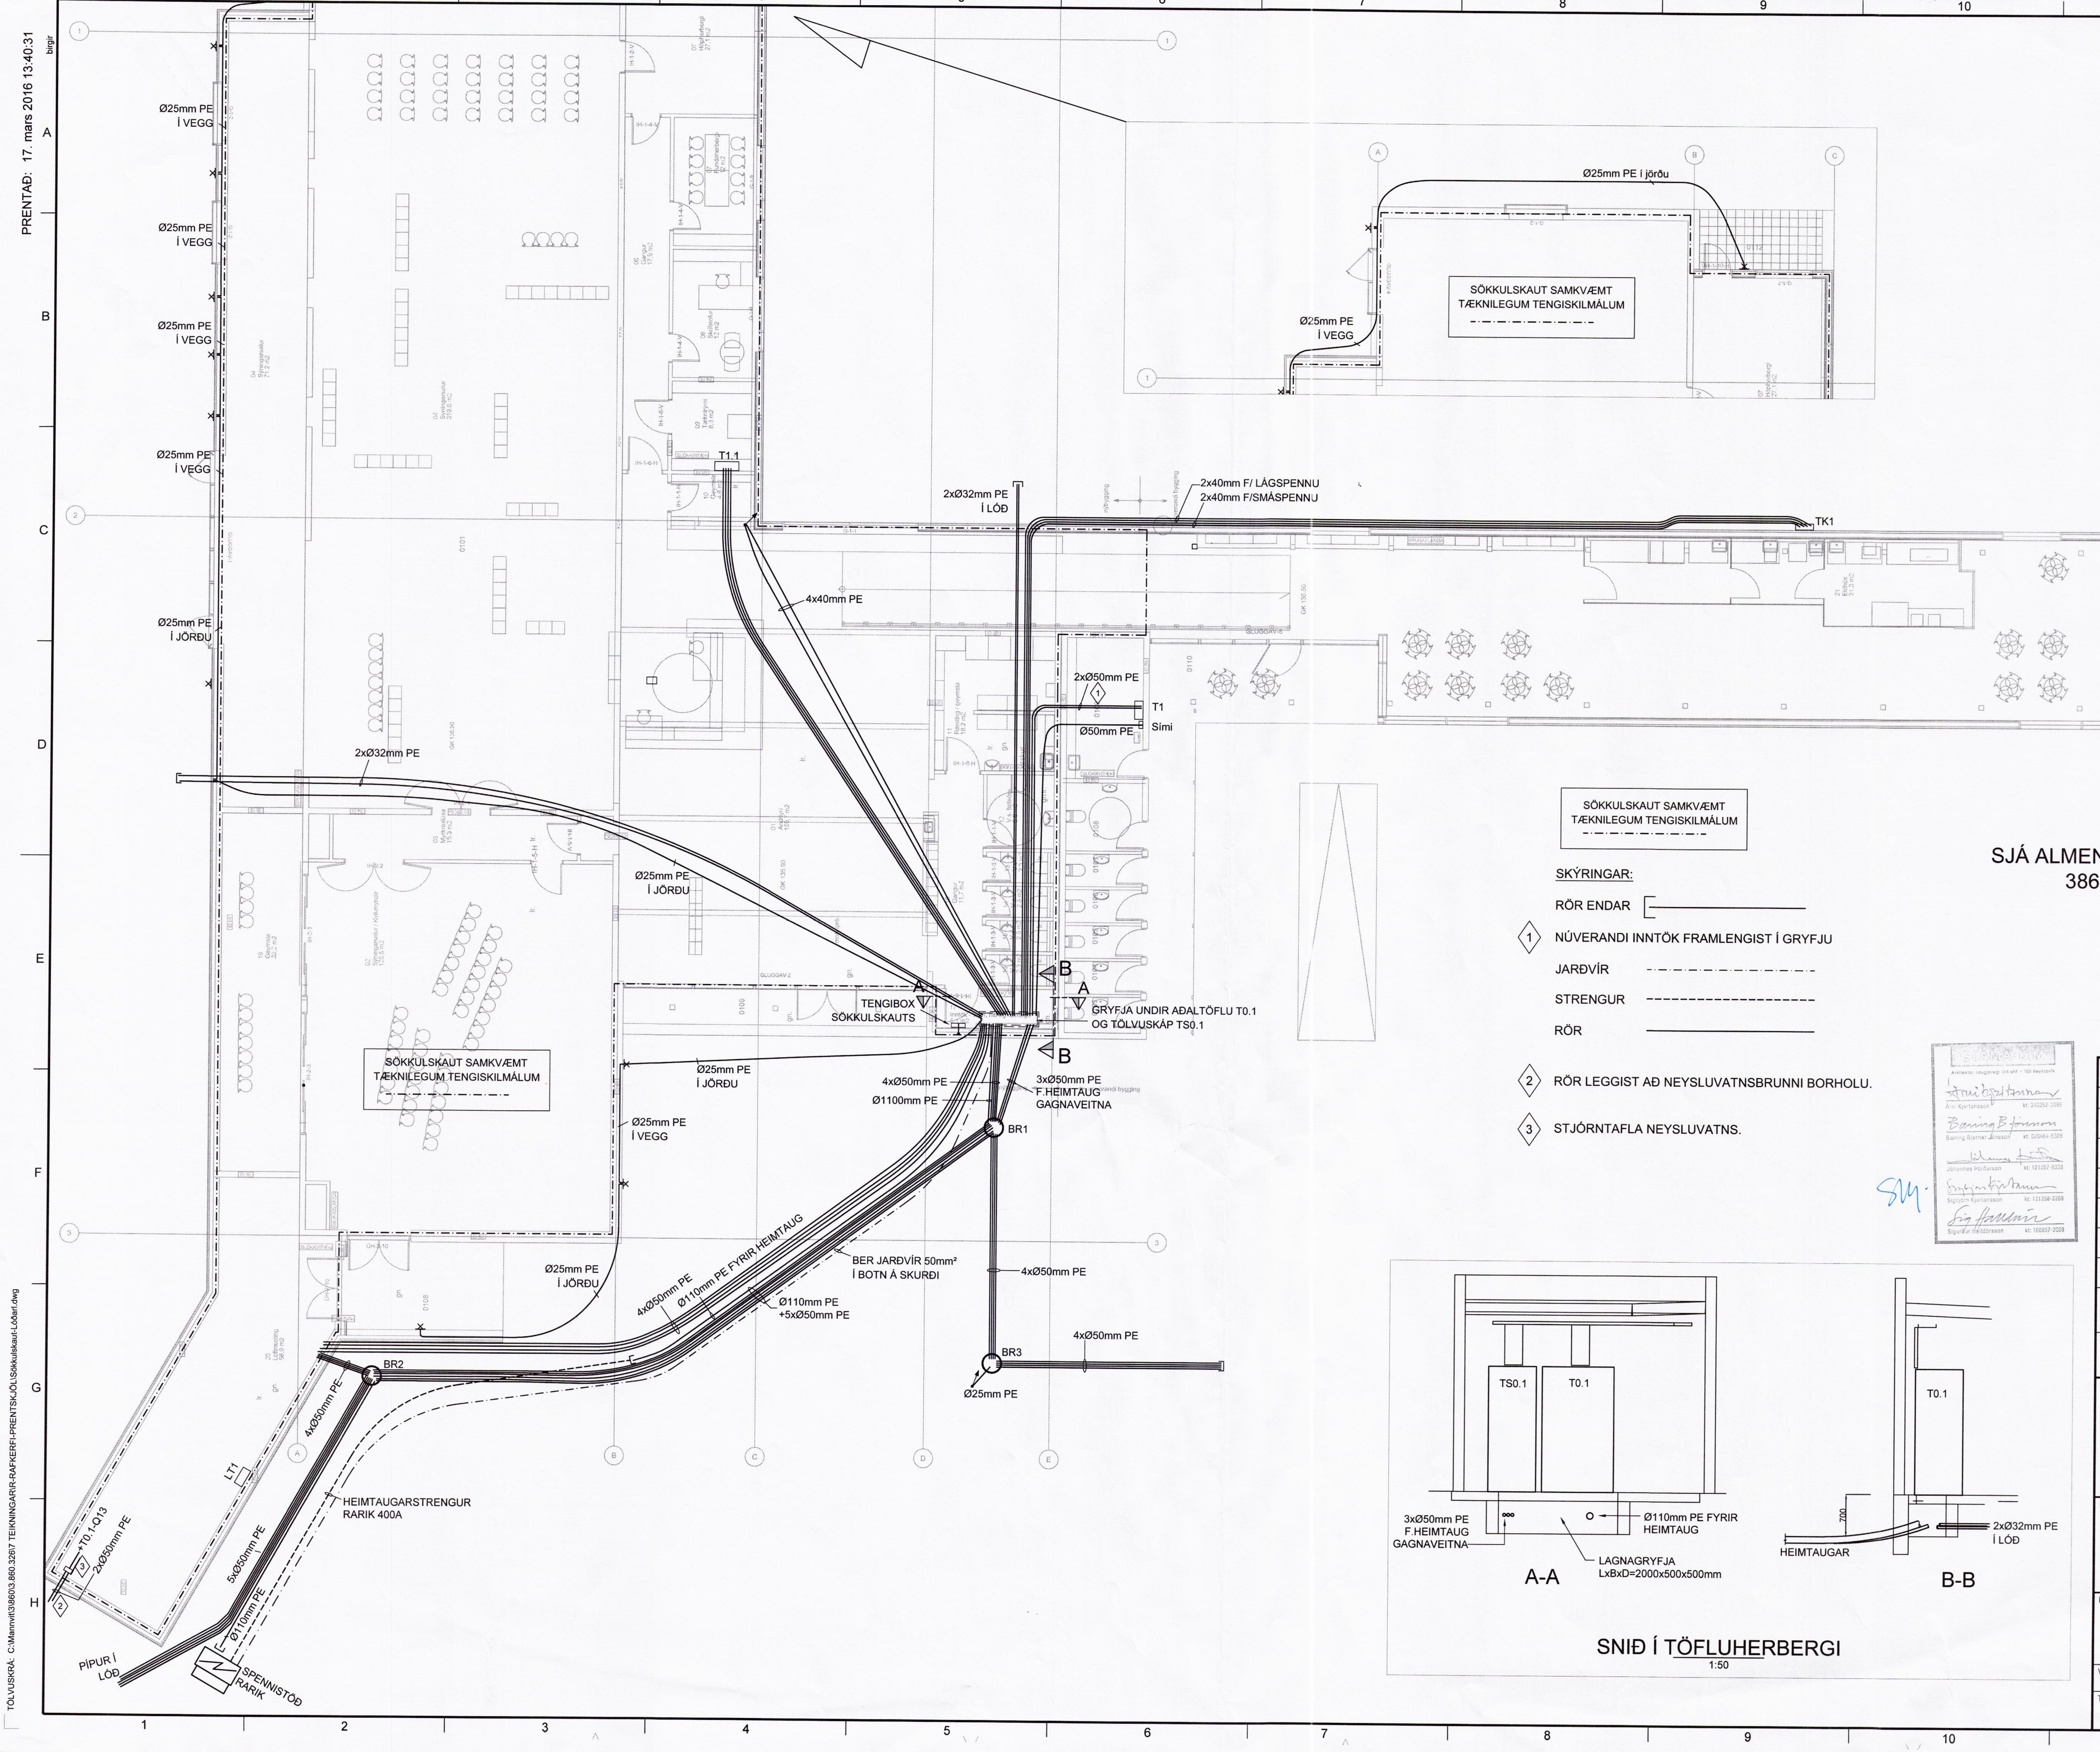
Ø25mm PE
Í VEGG
Ø25mm PE
Í VEGG
Ø25mm PE
Í VEGG
Ø25mm PE
Í VEGG
Ø25mm PE
Í JÖRÐU
T1.1
2xØ32mm PE
Í LÓÐ
2x40mm F/ LÁGSPENNU
2x40mm F/SMÁSPENNU
TK1
4x40mm PE
2xØ50mm PE
T1
Ø50mm PE
Sími
2xØ32mm PE
Ø25mm PE
Í JÖRÐU
B
A
TENGIBOX
SÖKKULSKAUTS
GRYFJA UNDIR AÐALTÖFLU T0.1
OG TÖLVUSKÁP TS0.1
B
SÖKKULSKAUT SAMKVÆMT
TÆKNILEGUM TENGISKILMÁLUM
Ø25mm PE
Í JÖRÐU
4xØ50mm PE
Ø1100mm PE
3xØ50mm PE
F.HEIMTAUG
GAGNAVEITNA
BR1
Ø25mm PE
Í VEGG
Ø25mm PE
Í JÖRÐU
4xØ50mm PE
Ø110mm PE FYRIR HEIMTAUG
BER JARÐVÍR 50mm²
Í BOTN Á SKURÐI
Ø110mm PE
+5xØ50mm PE
4xØ50mm PE
4xØ50mm PE
BR3
Ø25mm PE
BR2
4xØ50mm PE
LT1
HEIMTAUGARSTRENGUR
RARIK 400A
+T0.1-Q13
2xØ50mm PE
5xØ50mm PE
Ø110mm PE
PÍPUR Í
LÓÐ
SPENNISTÖÐ
RARIK
Ø25mm PE í jörðu
SÖKKULSKAUT SAMKVÆMT
TÆKNILEGUM TENGISKILMÁLUM
Ø25mm PE
Í VEGG
SÖKKULSKAUT SAMKVÆMT
TÆKNILEGUM TENGISKILMÁLUM
TS0.1
T0.1
3xØ50mm PE
F.HEIMTAUG
GAGNAVEITNA
Ø110mm PE FYRIR
HEIMTAUG
LAGNAGRYFJA
LxBxD=2000x500x500mm
A-A
700
T0.1
HEIMTAUGAR
2xØ32mm PE
Í LÓÐ
B-B

SNIÐ Í TÖFLUHERBERGI

1:50

SJÁ ALMENNAR SKÝRINGAR Á BLAÐI 3860326-000-EDR-0001

SKÝRINGAR:

RÖR ENDAR

① NÚVERANDI INNTÖK FRAMLENGIST Í GRYFJU

JARÐVÍR — · — · —

STRENGUR - - - - - -

RÖR ———

② RÖR LEGGIST AÐ NEYSLUVATNSBRUNNI BORHOLU.

③ STJÓRNTAFLA NEYSLUVATNS.

0m 1m 2m 3m 4m 5m
1:50 (A1)

0m 2m 4m 6m 8m 10m
1:100 (A1)

GLÁMA·KÍM
Arkitektar Laugavegi 164 ehf · 105 Reykjavík
Árni Kjartansson kt: 040352-3099
Bæring Bjarnar Jónsson kt: 020464-5509
Jóhannes Þórðarson kt: 121057-6039
Sigbjörn Kjartansson kt: 121258-2269
Sigurður Halldórsson kt: 100857-2009

SM.

Skipulags- og byggingarfulltrúi Uppsveita bs.
Samþykkt
05 JÚLÍ 2014
Byggingarfulltrúi

Skipulags- og byggingarfulltrúi Uppsveita bs.
Yfirfarið
25. júlí 2016
Byggingarfulltrúi

ÚTGÁFUFERILL

ÚTG.	DAGS.	SKÝRINGAR	HANNAÐ	YFIRF.	SAMÞ.
01	04.03.2015	VERKTEIKNING	ÁA	PJ	PJ

DAGS. UNDIRSKRIFTAR: 06. 06. 2016
F.H. MANNVITS (NAFN OG KT.): F.h. MANNVIT hf. Pétur Jóhannesson Kt. 250953-4969

DAGS. UNDIRSKRIFTAR:
SAMRÆMINGARHÖNNUÐUR / HÖNNUNARSTJÓRI (NAFN OG KT.):

HÖNNUÐUR

MANNVIT
Urðarhvarfi 6 203 Kópavogi Sími: 422 3000 Fax: 422 3001
www.mannvit.is mannvit@mannvit.is Kt: 430572-0169

© ÖLL AFNOT OG AFRITUN TEIKNINGAR, AÐ HLUTA EÐA HEILD, ER HÁÐ SKRIFLEGU LEYFI HÖFUNDA.

HEITI VERKS

HAKIÐ - GESTASTOFA

ÞINGVÖLLUM - ÁRNESSÝSLU

HEITI TEIKNINGAR
AFSTÖÐUMYND, SÖKKULSKAUT
LÓÐARLAGNIR, PÍPUR Í SÖKKLI
SNIÐ

VERKNÚMER: 3.860.326
MKV.: 1:100/50
STÆRÐ: A1
TEIKNINGANÚMER: 3860326-000-EDR-0101
ÚTGÁFA: 01

9263