
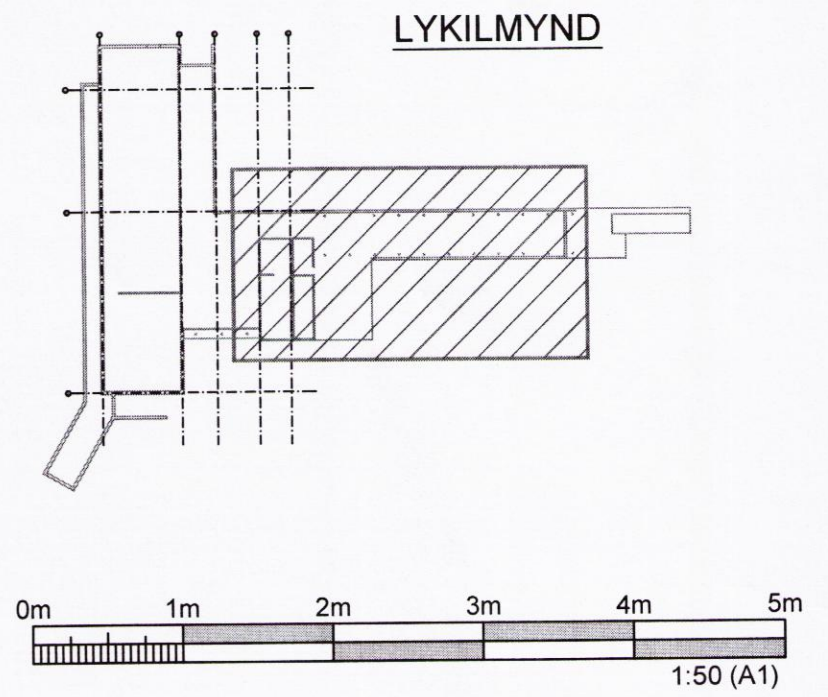


Skipulags- og byggingarfulltrúi Lúpsvættu bs.
Yfirfarið
 25. júlí 2016
Rannveig Þorsteinsdóttir
 Byggingarfulltrúi

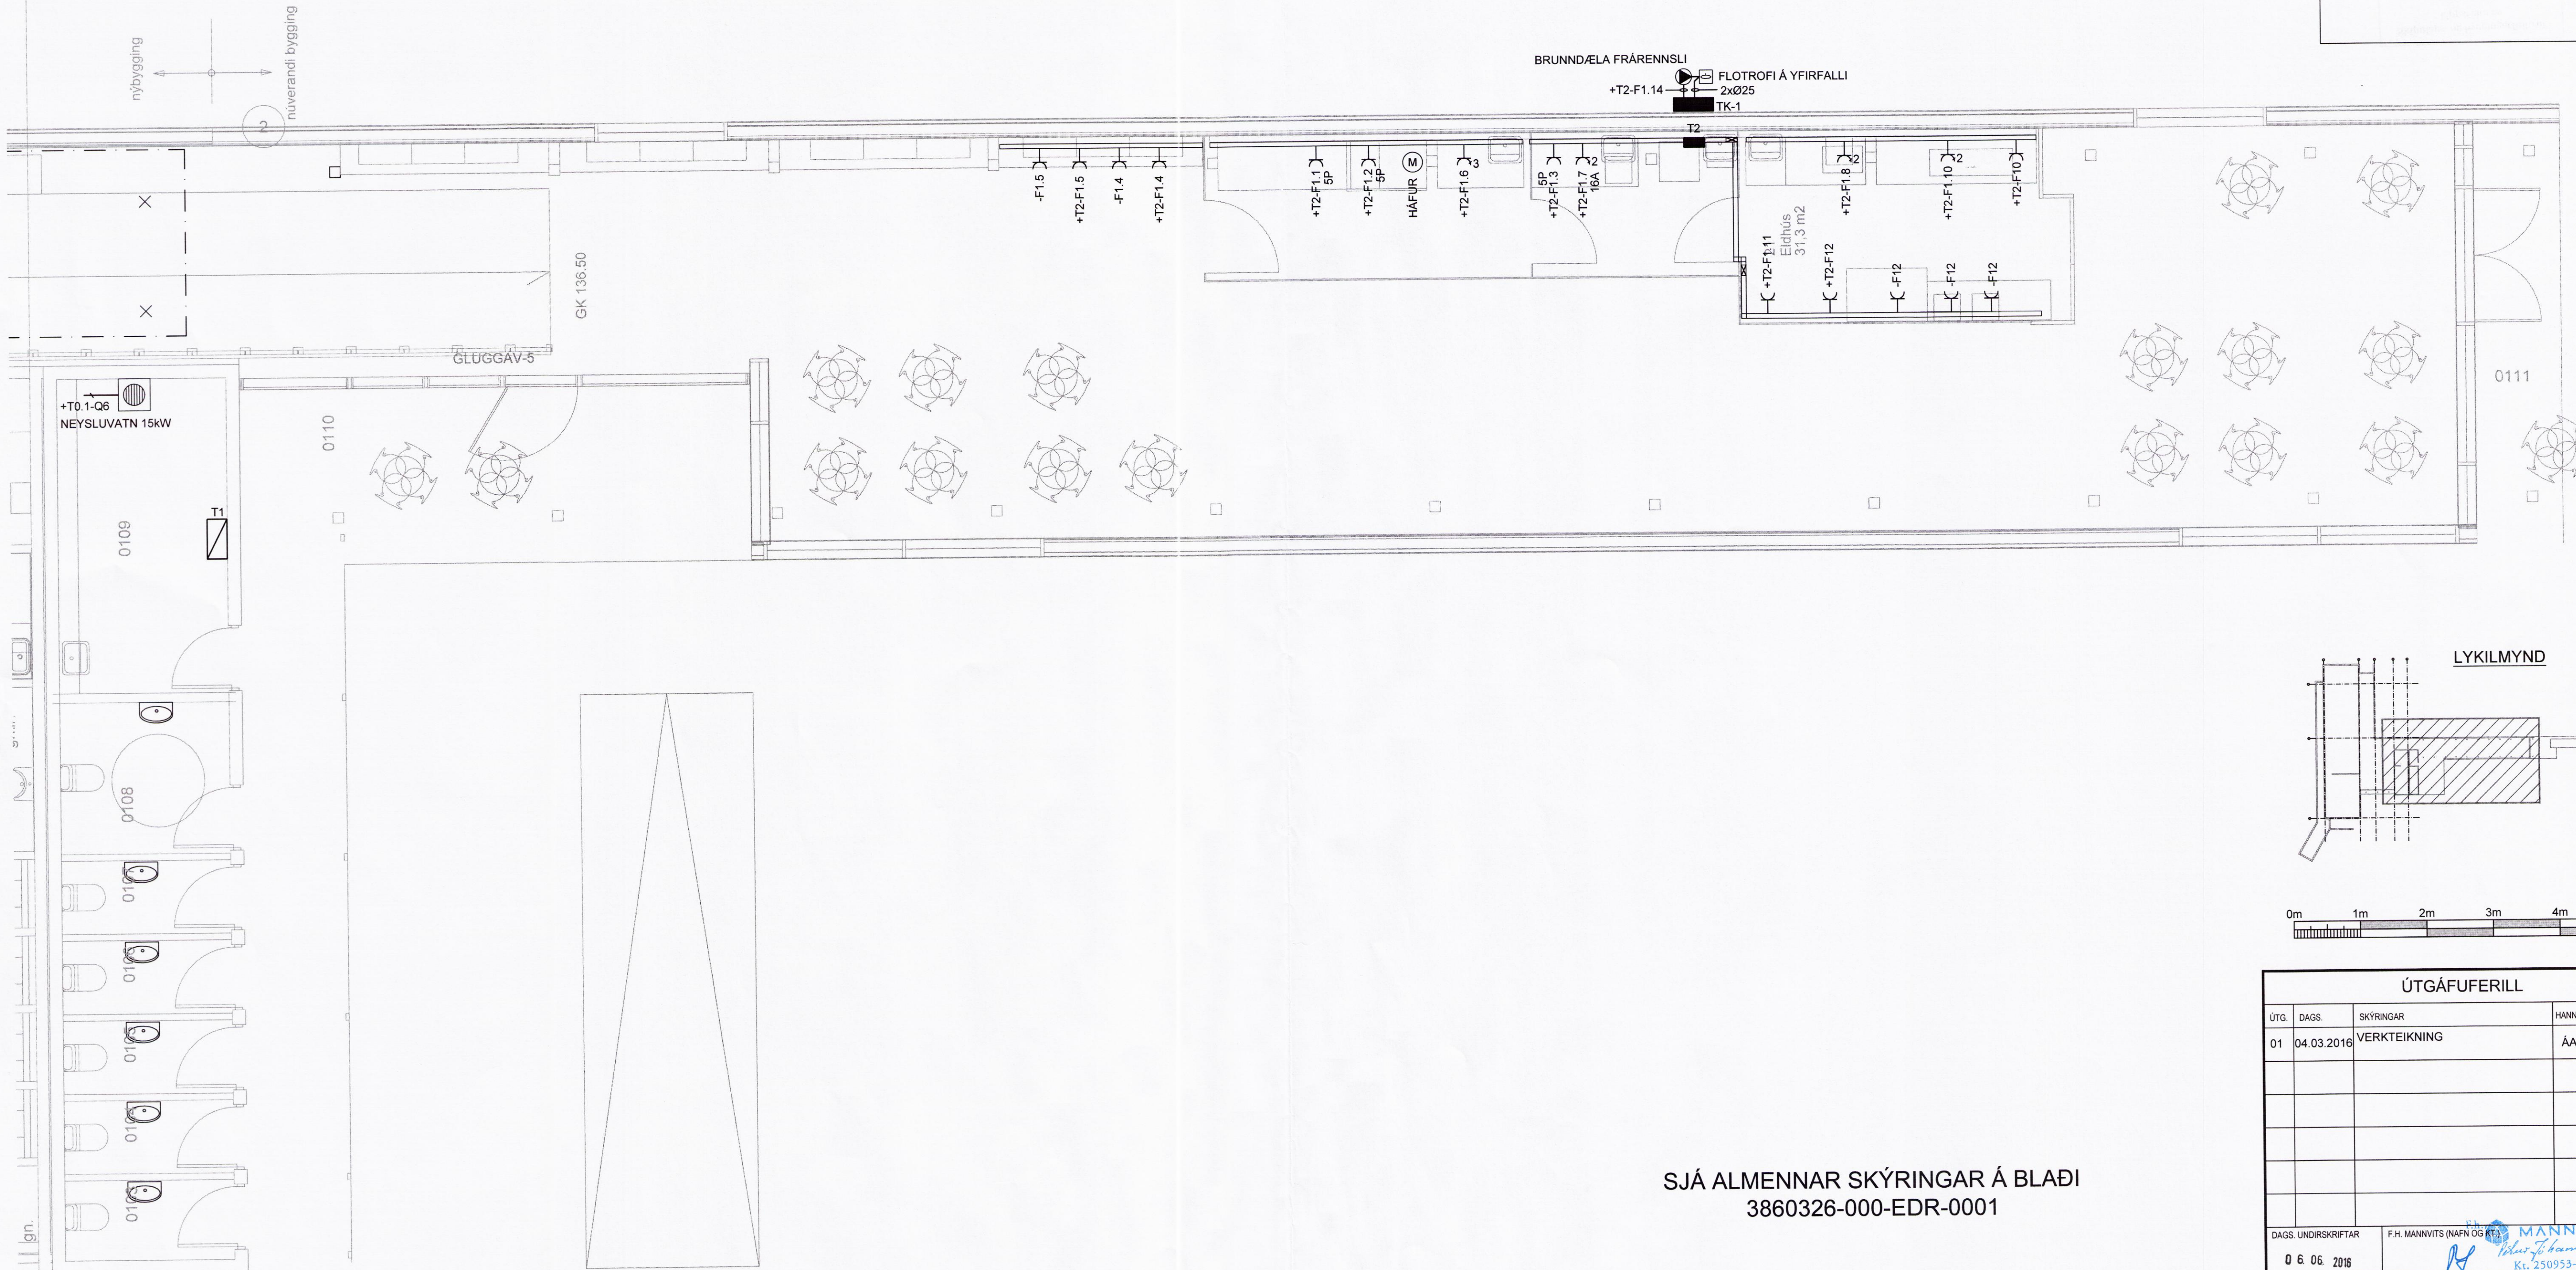

SKJÁ ALMENNAR SKÝRINGAR Á BLAÐI
 3860326-000-EDR-0001

ÚTGÁFUFERILL

ÚTG.	DAGS.	SKÝRINGAR	HANNAÐ	YFRF.	SAMP.
01	04.03.2016	VERKTEIKNING	ÁÁ	PJ	

DAGS. UNDIRSKRIFTAR: 06.06.2016
 F.H. MANNVITS (NAFN OG KT.)
 MANNVIT HT
 Kt. 250953-4969

DAGS. UNDIRSKRIFTAR: SAMRÆMINGARHÖNNUÐUR / HÖNNUNARSTJÓRI (NAFN OG KT.)

HÖNNUÐUR

MANNVIT
 Úrðarhvarfi 6 203 Kópavogi Sími: 422 3000 Fax: 422 3001
 www.mannvit.is mannvit@mannvit.is Kt: 430572-0169

© ÖLL AFNOT OG AFRITUN TEIKNINGAR, AD HLUTA Eða HEILD, ER HÁÐ SKRIFLEGU LEYFI HÖFUNDA

HEITI VERKS
HAKIÐ - GESTASTOFA
 ÞINGVÖLLUM - ÁRNESSÝSLU

HEITI TEIKNINGAR
 LÁGSPENNULAGNIR
 GRUNNMYND

VERKNÚMÉR	3.860.326	MKV.	1:50	STÆRB	A1
TEIKNINGANÚMÉR	3860326-000-EDR-2103			ÚTGÁFA	01

Handwritten notes and signatures:
 S. J. (handwritten)
 S. J. (handwritten)
 S. J. (handwritten)
 S. J. (handwritten)
 S. J. (handwritten)
 S. J. (handwritten)