

## Afstöðumynd, mkv 1:500

### Stærðir

Heildarstærðir (brúttó)	Flatarmál (m <sup>2</sup> )	Rúmmál (m <sup>3</sup> )
Botnplata		15,7
1.hæð	78,6	382,4
<b>Samtals:</b>	<b>78,6</b>	<b>398,1</b>

### Lýsing:

#### Húslýsing:

Um er að ræða dælustöð á einni hæð. Gengið verður inn í húsið af landhæð við húsið, sem er áætluð um 1500 mm yfir gólf þess.

#### Byggingarlýsing:

Dælustöðin mun hýsa tvær þéttivatnsdælu, eina skiljuvatnsdælu, stjórnloka og rafbúnaðarskápa

#### Burðarvirki:

Botnplata, útveggir og þak eru staðsteyptir upp á hefðbundinn hátt. Sýnilegir hlutar útveggja eru málaðir í ljósgráum lit. Kantlistar verða í mótum á öllum steypum úthorftum og lóðréttir trapuzillitar verða settir í mót. Ytra byrði veggja ofan jarðvegs, verður pokapússað og málað í sama lit og þéttivatnslokahús sunnar á svæðinu.

#### Þak:

Þak verður einangrað með rakaheldri einangrun ofan á tjörupappalagða steypa plötu. Endanlegt yfirborð þaks verður gras. Í þakinu verða flutningsop með fjarlægjanlegu álokki, ætluð til flutninga á búnaði í og úr húsinu.

#### Gólf, loft og innveggir:

Gólf verða máluð. Innra byrði steyptra veggja og lofts verða grófvíðgerð og máluð.

#### Stigar og handrið:

Stigar og pallar innhúss verða skv. ÍST/EN 14122-3.

#### Hurðir:

Útihurðir verða tvær; inngangshurð og hurð til rýmingar á gagnstæðri húshlið. Múrmál útihurða verður 1100 x 2200 mm

#### Útloftunnaristar:


Í útveggjum verða 2 regnheldar ristar á gagnstæðum húshliðum, önnur ristin verður með blikkstokk niður að gólfi að innanverðu. Ristarar eru tvöfalda regnpéttar ristar úr áli.

#### Brunamál:

Allir steyptir veggir eri REI 60. Íhúsinu kemur viðvörðunarkerfi tengt við stjórnstöð ON

### Hnitaskrá Húss:

Staðsetningarpunktur húss	X-Hnit	Y-Hnit
Punktur 01:	1 -658589,487	404923,563
Punktur 02:	2 -658584,633	404920,037
Punktur 03:	3 -658576,933	404930,635
Punktur 04:	4 -658581,787	404934,164
Punktur 05:		

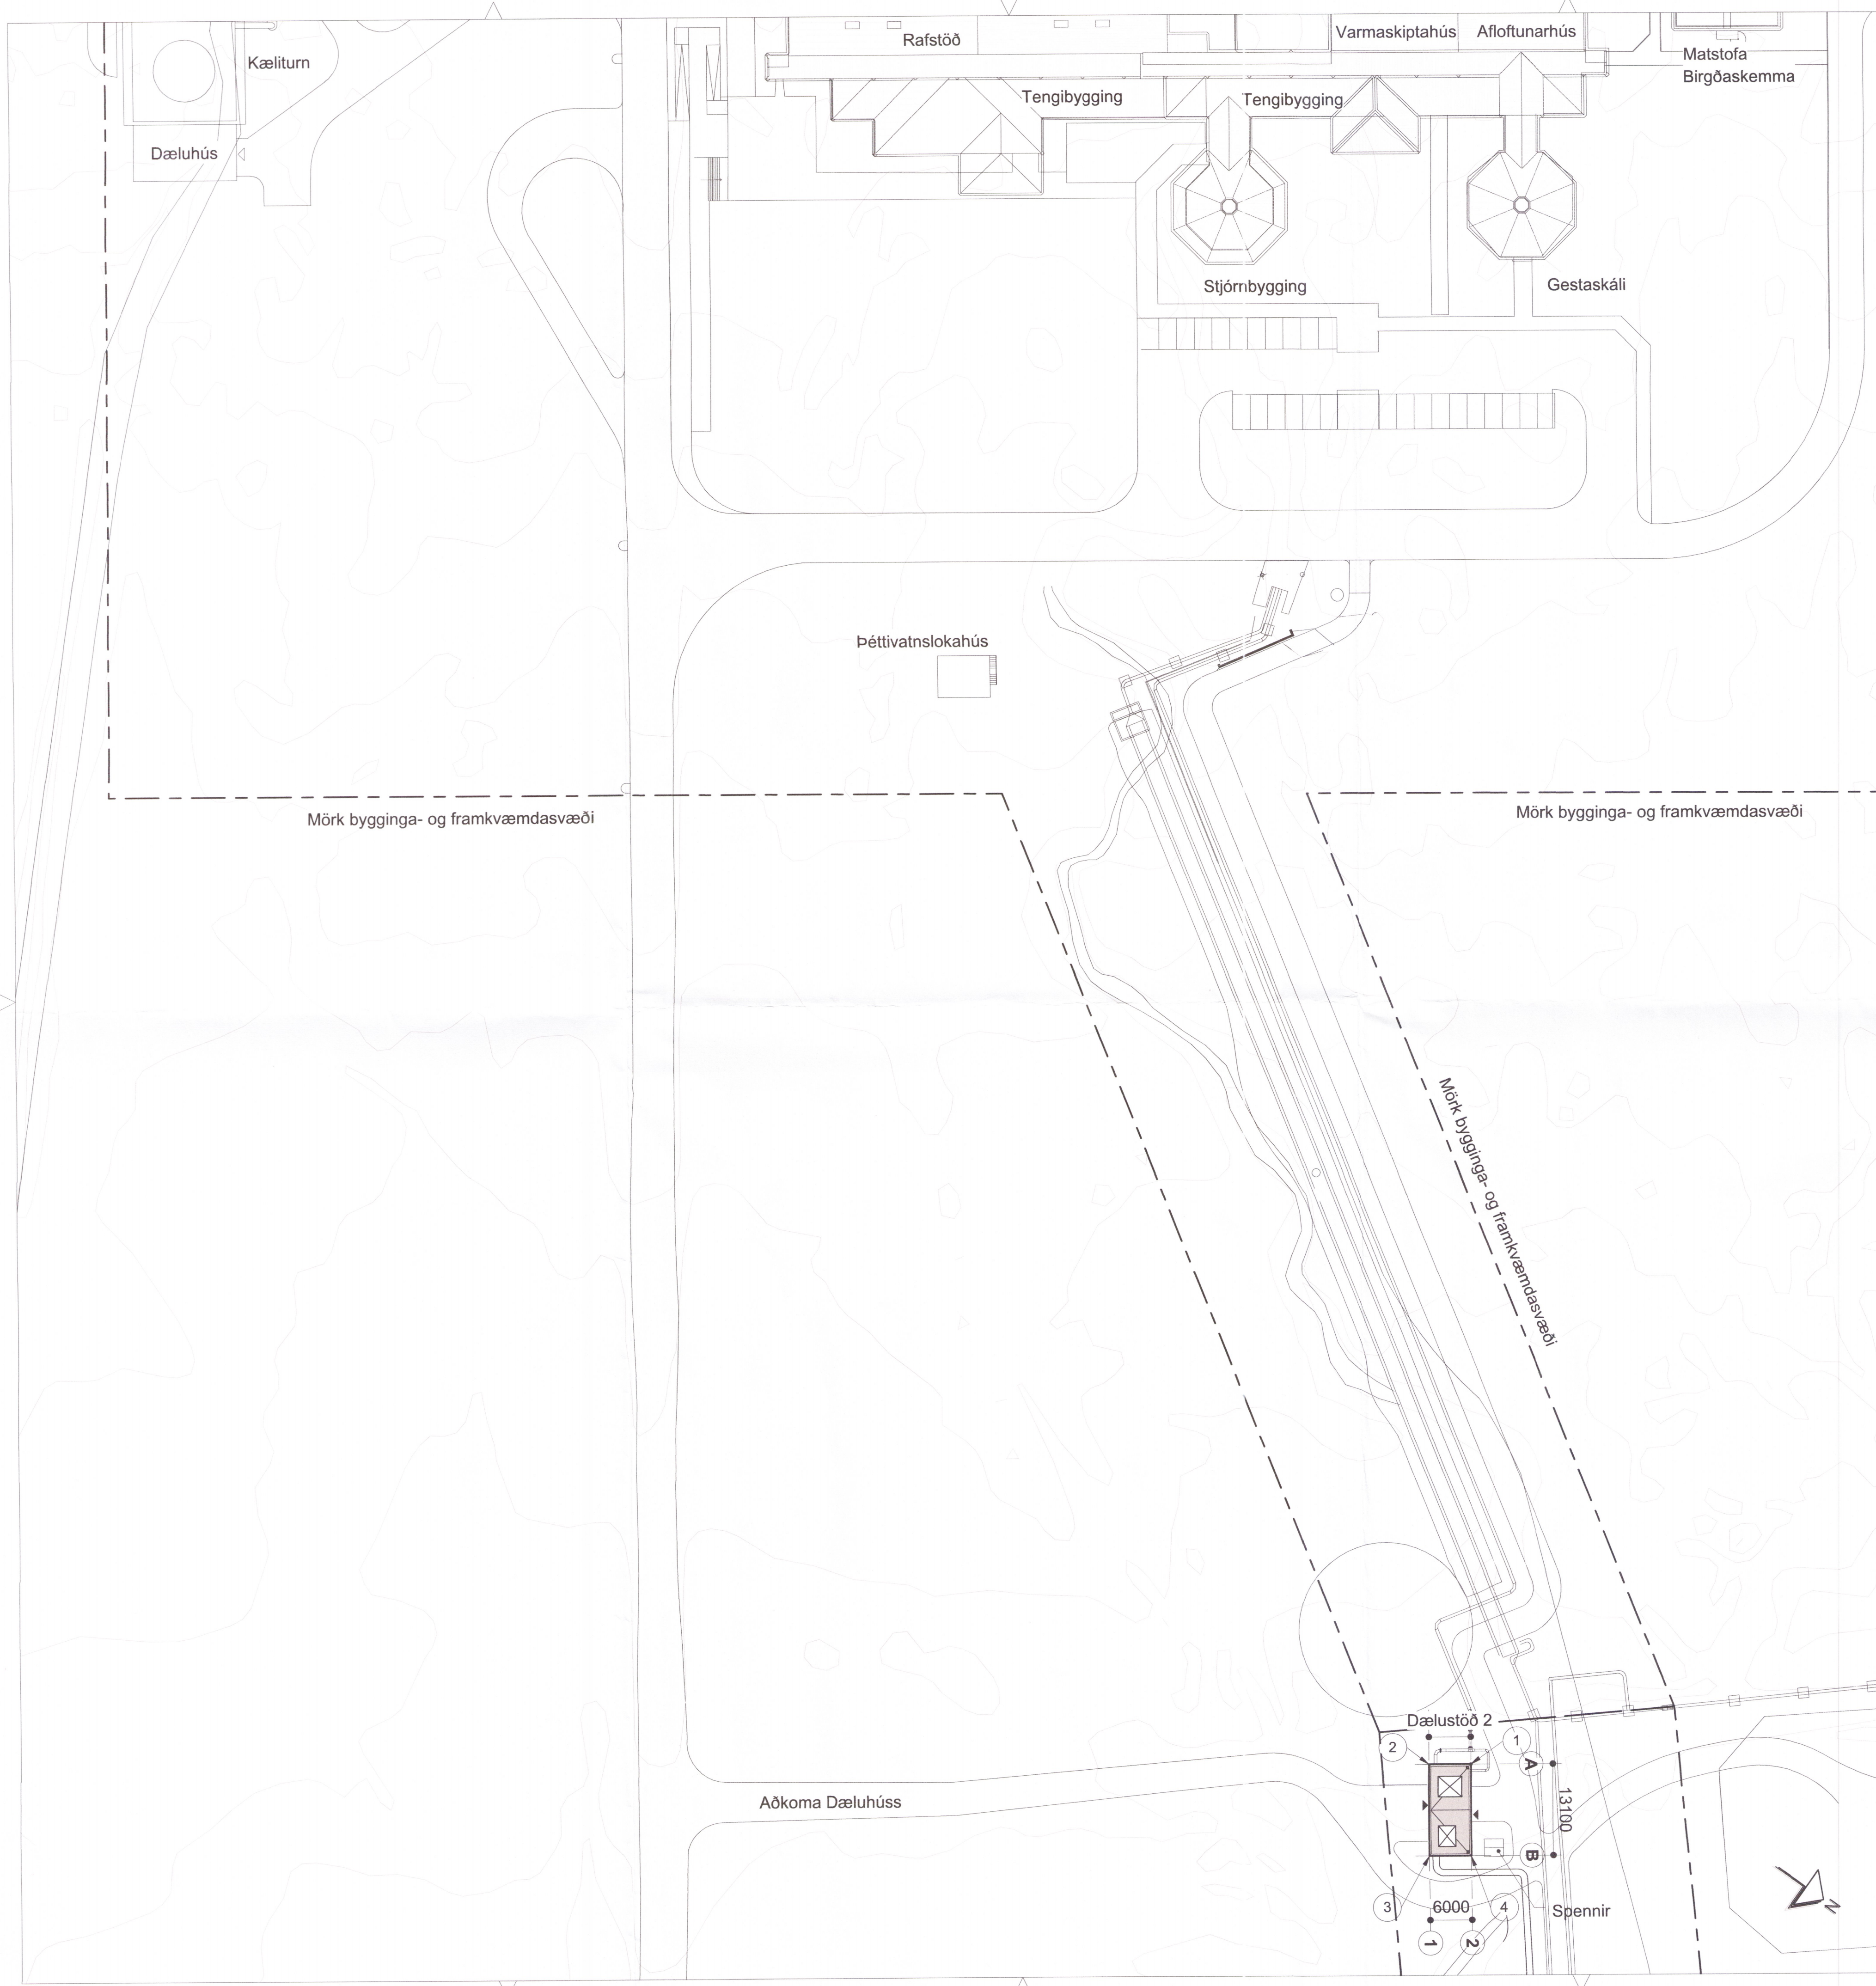

Br.: Dags.: Hn.: Yfir.: Samþ.: Lýsing:



Hannað: ISC Teiknað: HP Geymslunr.:  
 Yfirfarið: ISC Samþykkt: Approver Dags.: 24.06.2016

### ON-NESJAVALLAVIRKJUN

Niðurrennisveita - Dælistöð 2, mhl.35  
 Afstöðumynd

Ferli= Sæti+ Staður +  
 Verkefnisnr.: 297-05 Teikn.nr.: 07-70-0771 Kvarði: 1:500/A1