


LAMPAPLAN

2x35mm pipa
lögð í jörðu

-F3.1

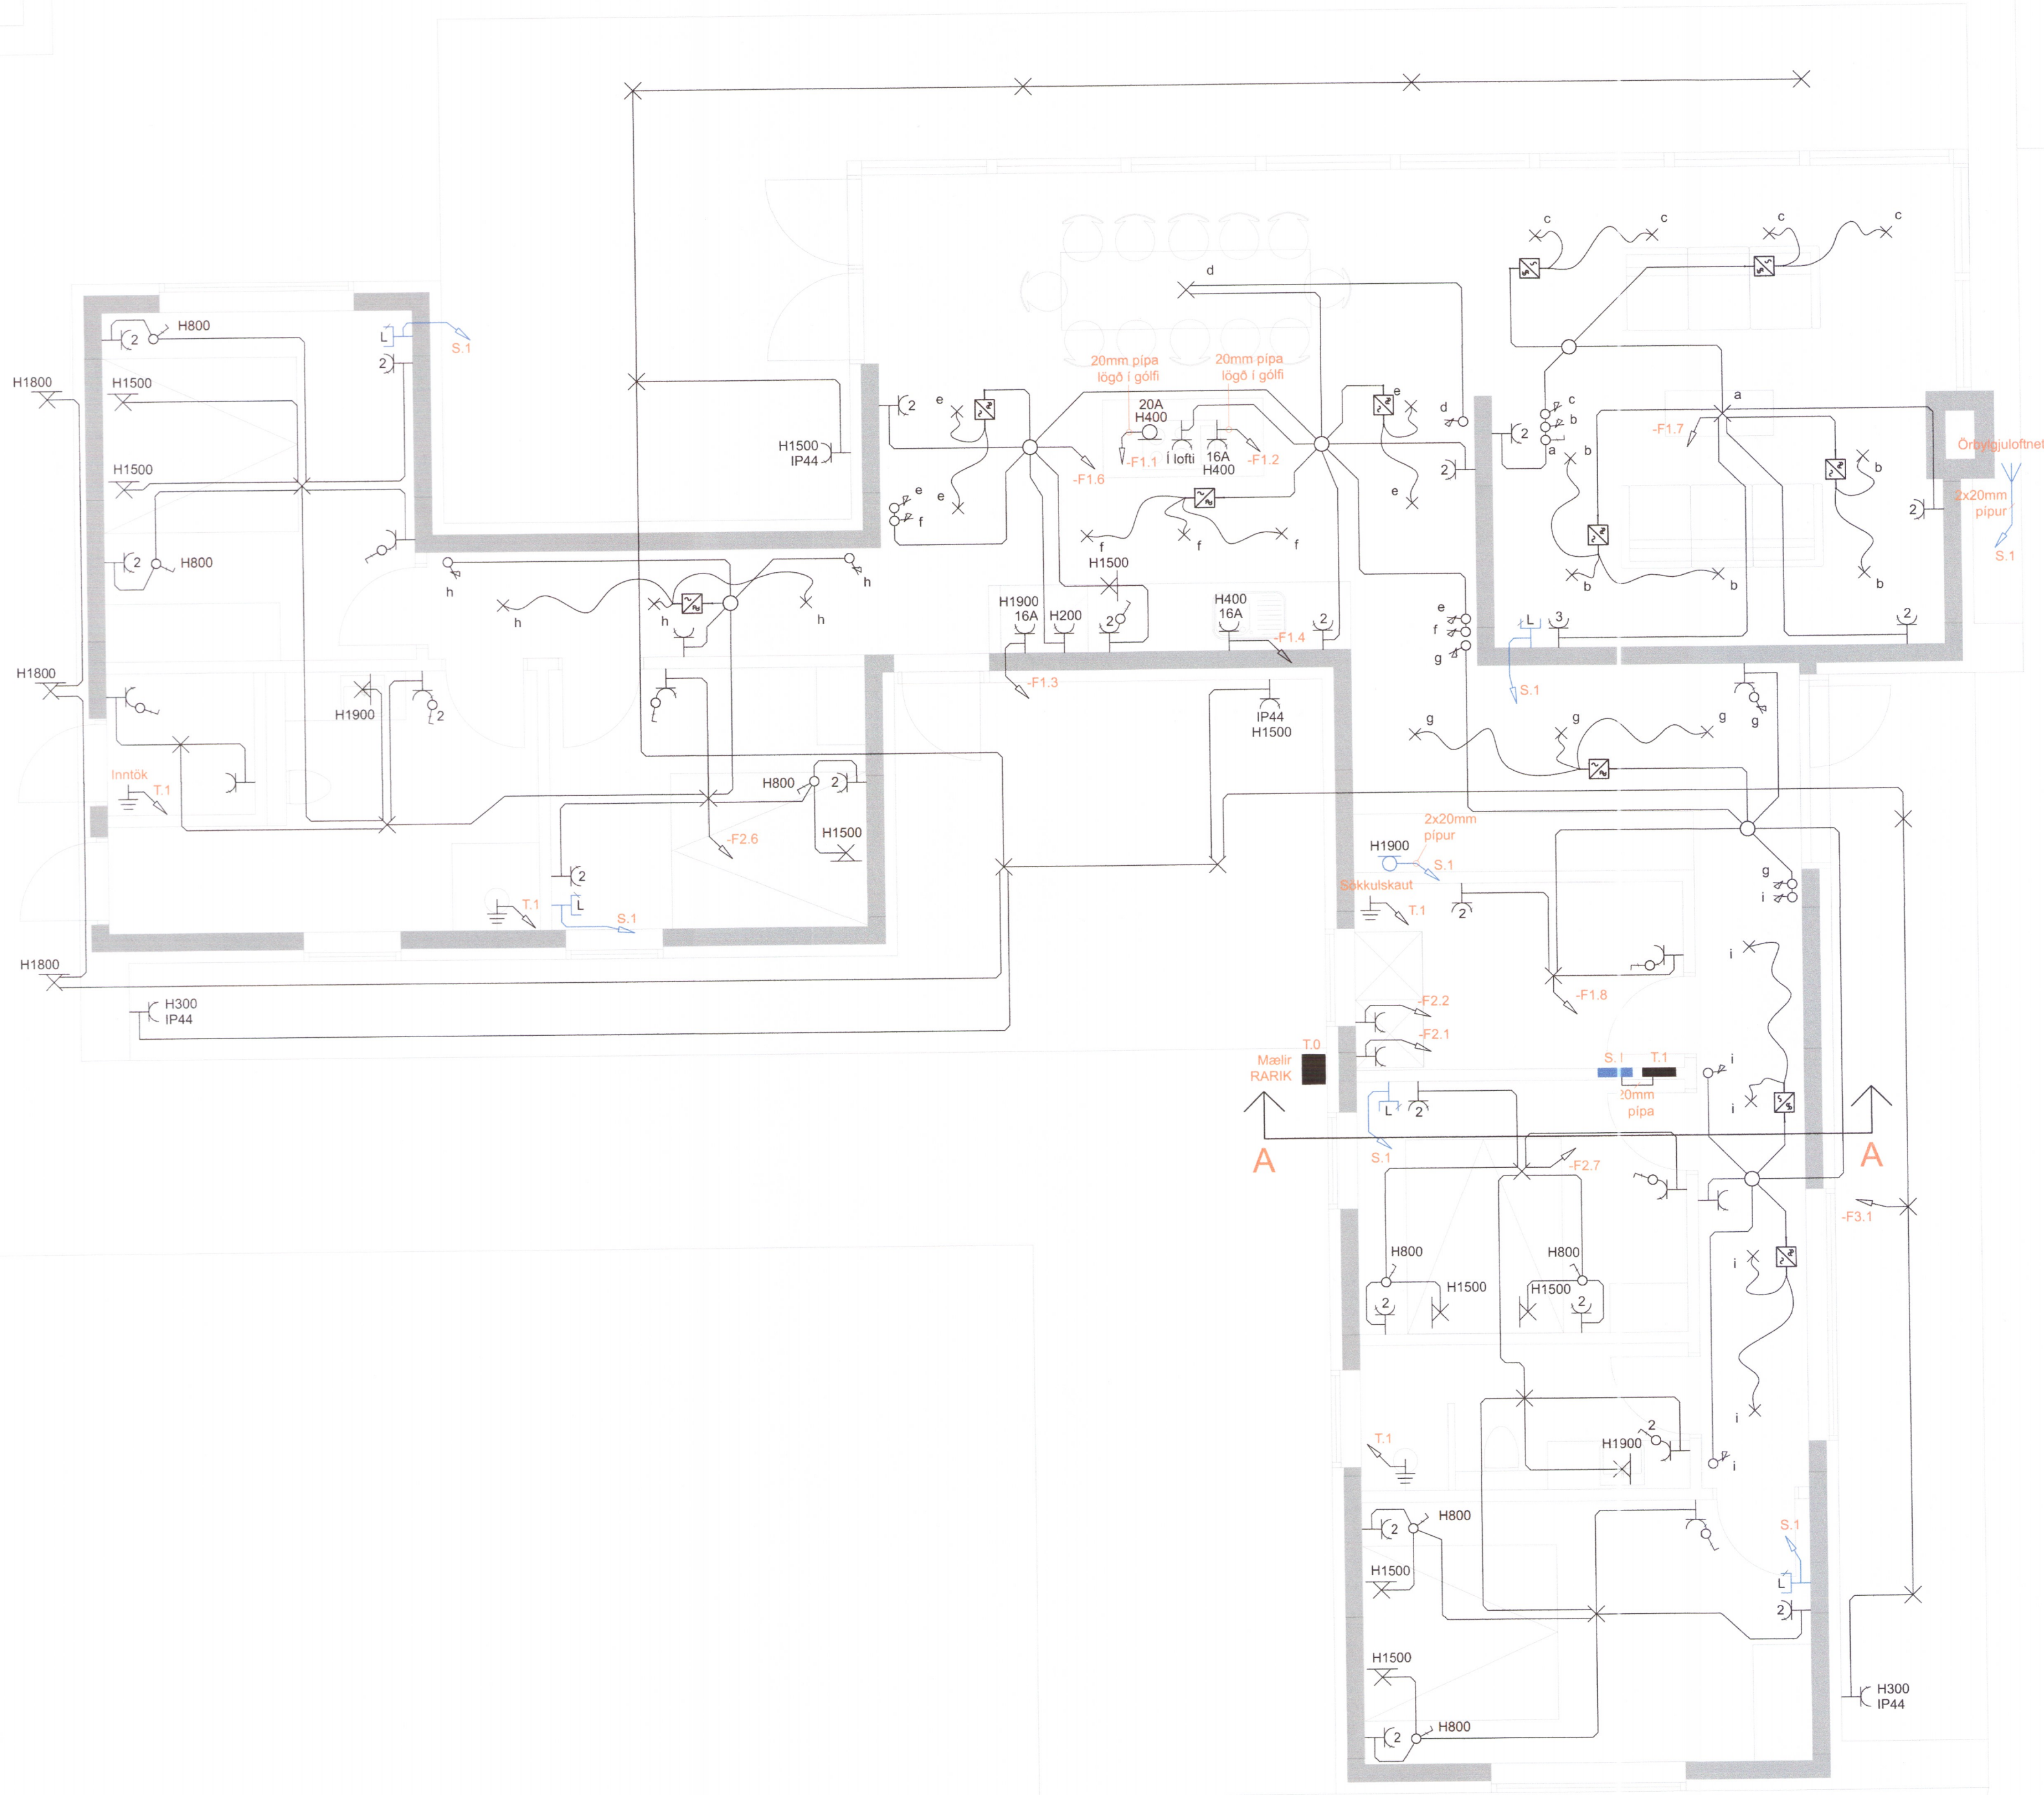

Skipulags- og byggingarfulltrúi Uppsveita bs.
Yfirfari
29. sep. 2016
Þórunn Guð.
Byggingarfulltrúi

Aritun / atlagningarnúmer: Axel Rúnar Eydórsson, kt. 110881-4799

Axel R. Eydórsson

Aritun samþingingarnúmer: Ólaf Pásdóttir, kt. 160174-3589

Ólaf Pásdóttir 060346-2249

Orýggjulofnet

2x20mm pipur

Br.	Dags.	Breyting	Br.



FRUMA
Fruma ehf / 430700-2430
Laufengi 172 112 Reykjavík
Sími: 821-6966

Holtabyggð 222 Sumarhús Raflagnir		
Sveitafélag:	Dreifiveita:	
Hrunamannahrepp	RARIK	
Hannað:	Teiknað:	
ARE	ARE	
Dagsetning:	Mælikvarði:	Bláðasteri:
11.02.2016	1:50	A2
Verknúmer:	Bláðisnúmer:	Ótölur:
16 - 001	3	A

2300