

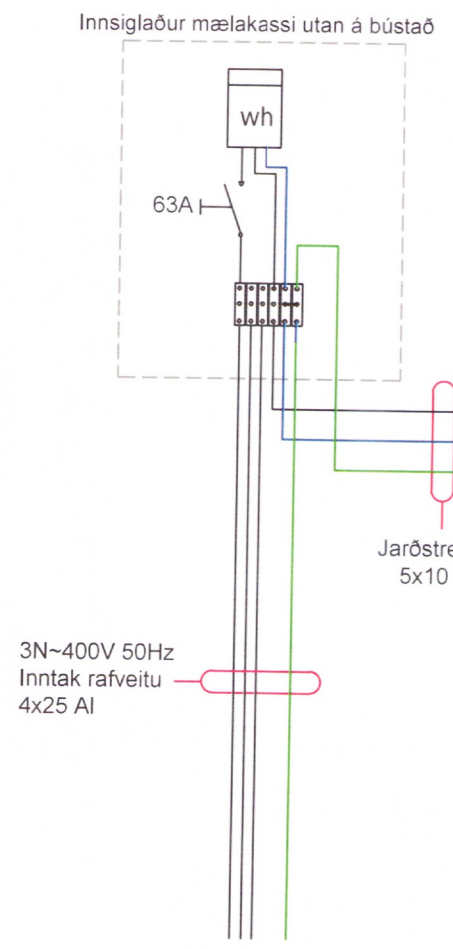
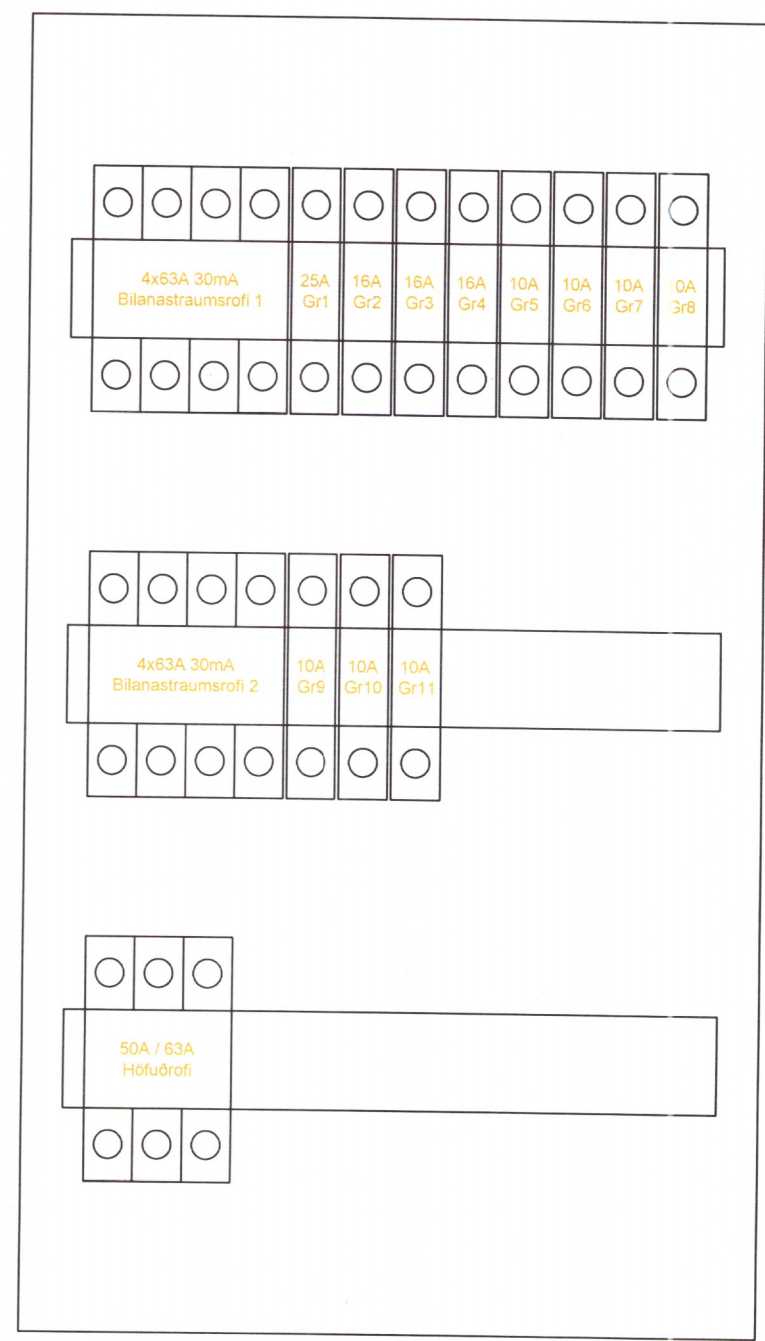


# EINLÍNUMYND GREINATAFLA

# YFIRLIT GREINATAFLA

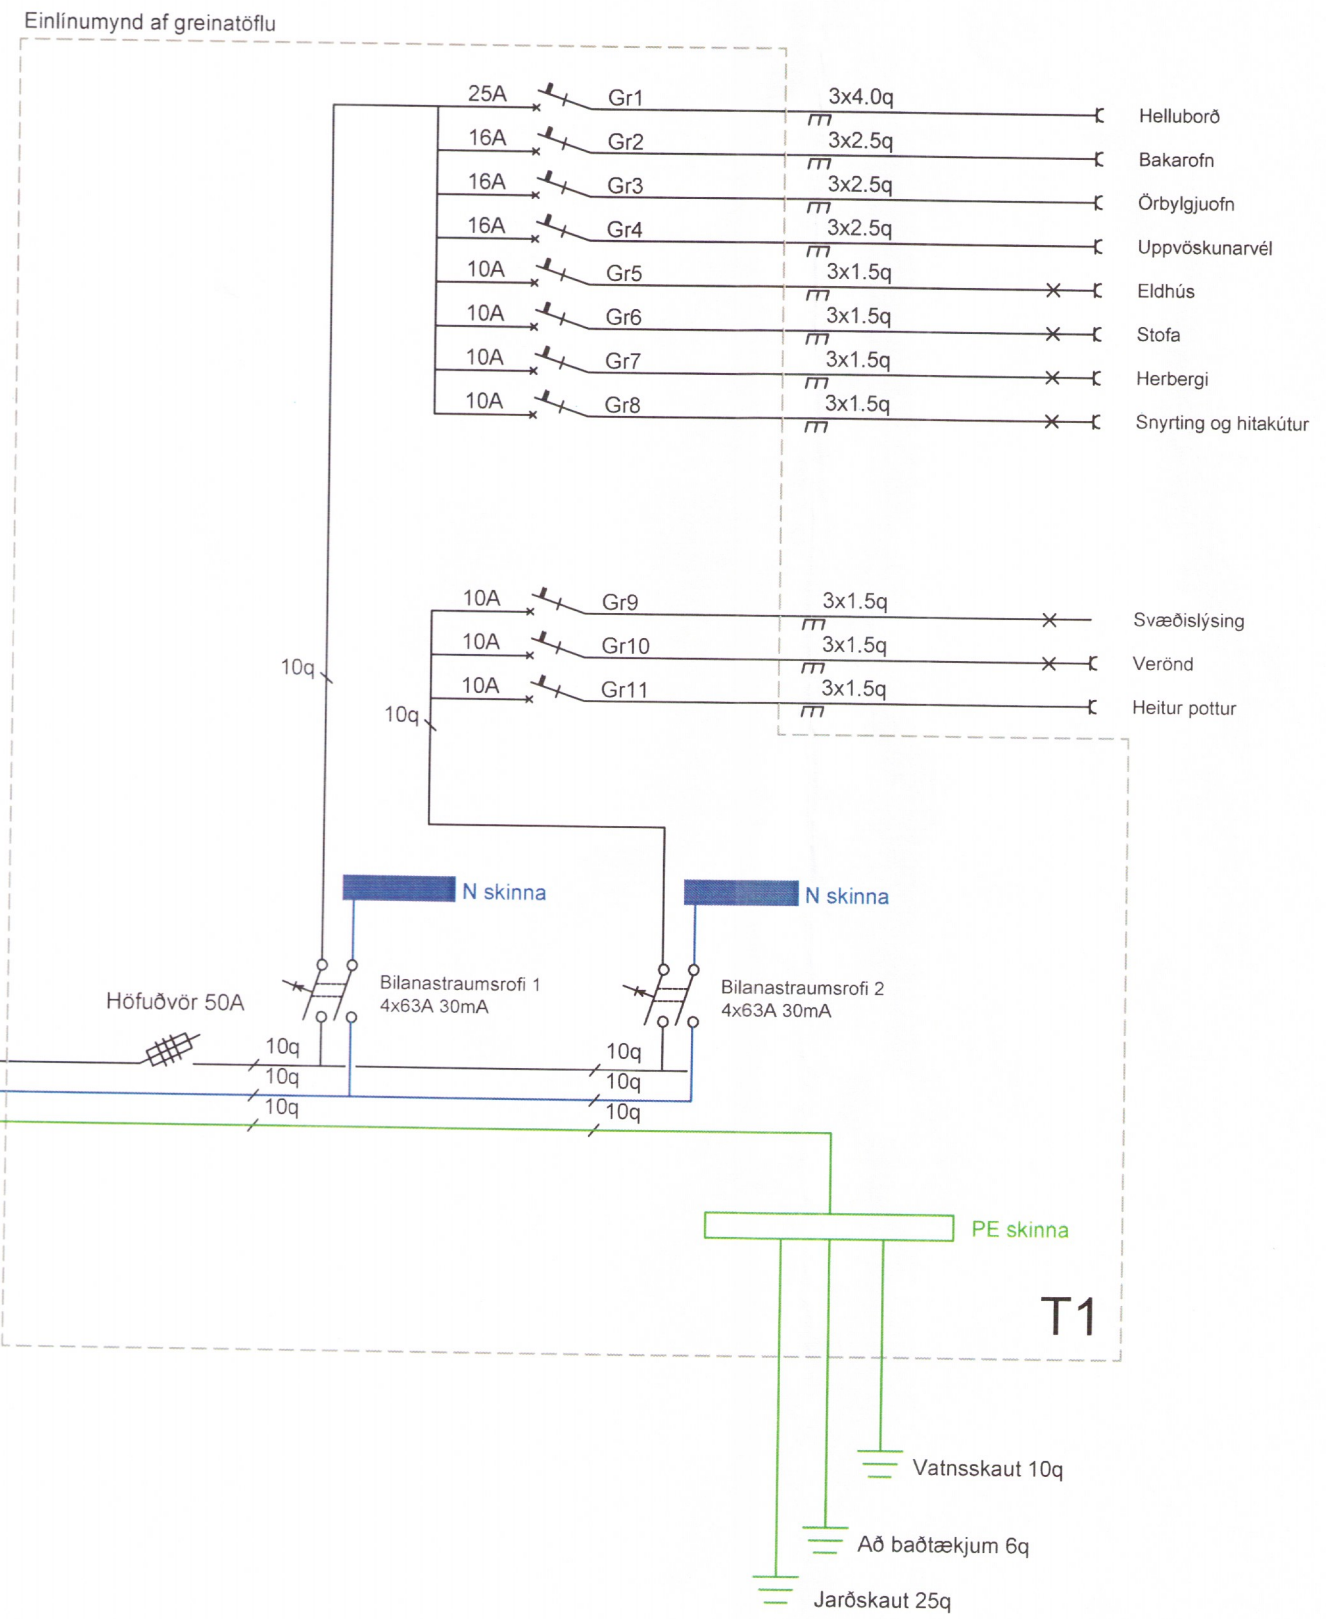

BR-nr.	Dagsetning	Skýring

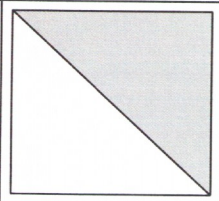

**Hannað:**  
Ragnar Vilhjálmsson

**Teiknað:**  
Ragnar Vilhjálmsson

**Samþykkt:**  
Ragnar Vilhjálmsson  
180382-3569

**Frístundahús landnúmer 217994**  
Vallarhlíð 1 - 801 Selfossi  
Raflagnir  
Greinatafla og einlínumynd

Án kvarða / A3  
Dags: 24. ágúst 2016  
Verkefnisnr: 16-002  
Teikn.nr: R07  
Grunnur móttékinn:  
18/08 2015

*Ragnar Vilhjálmsson*