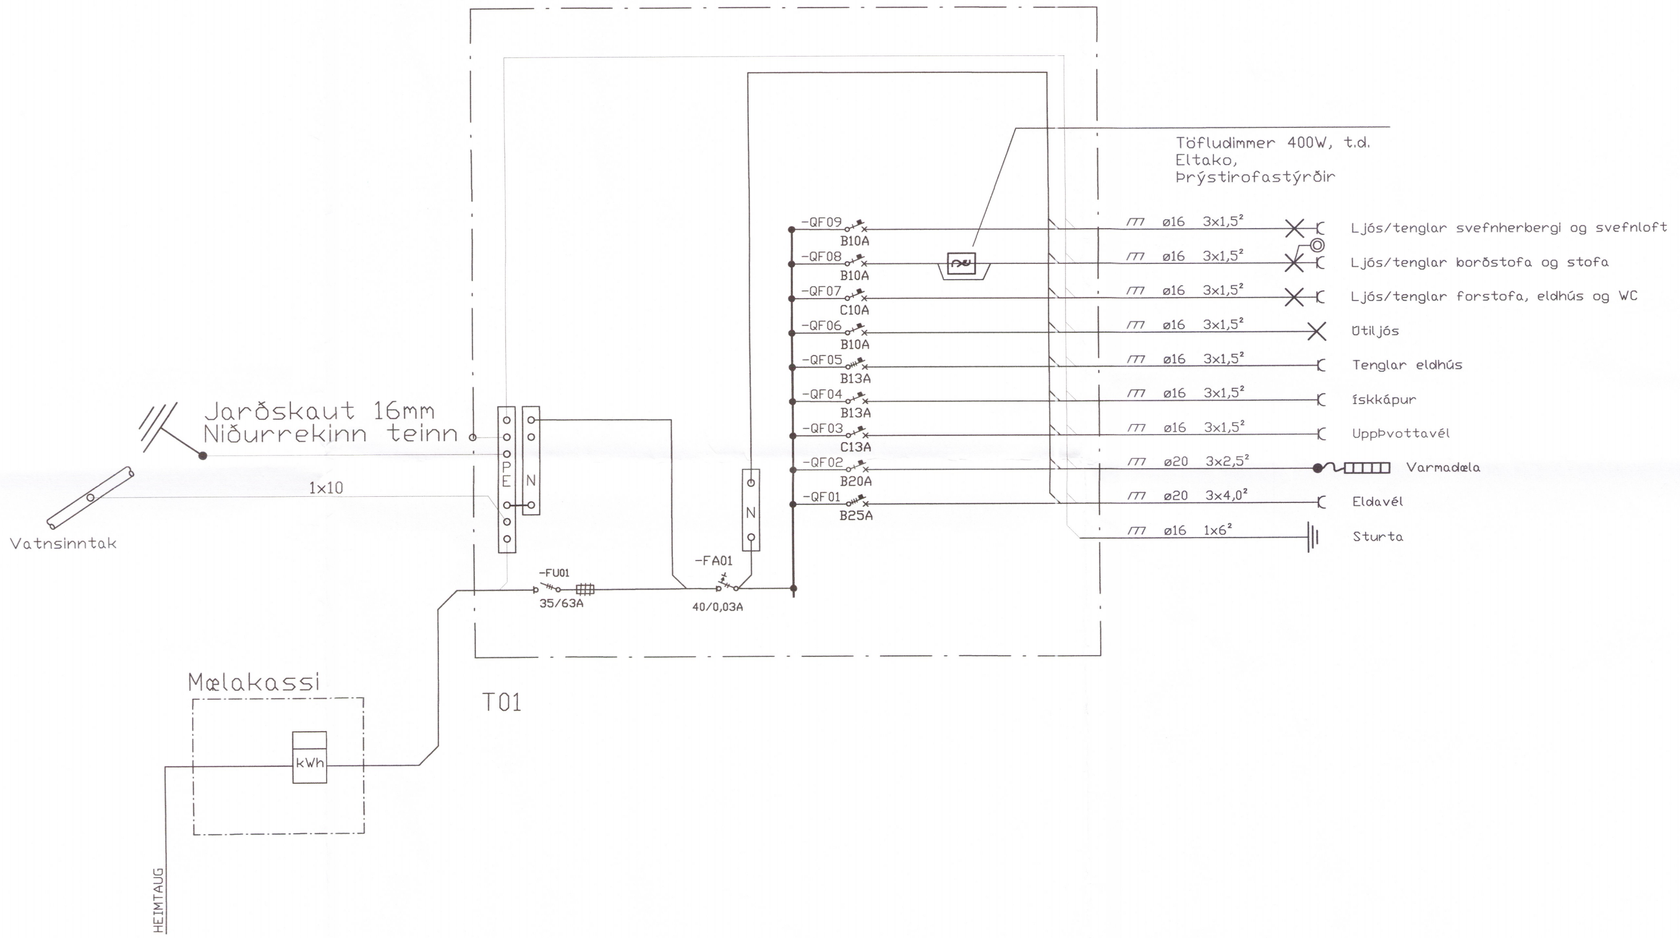

T.ark
Yfirfarinn og samræmdur uppdráttur, skv. ákvæðum byggingarreglugerðar
Halldór Eiríksson, arkitekt FAÍ / MSA kt.130272-5759