


Skipulags- og byggingarfulltrúi Uppsveita bs.
 Yfirfarið
 29. sep. 2016
Þórunn Guð.
 Byggingarfulltrúi

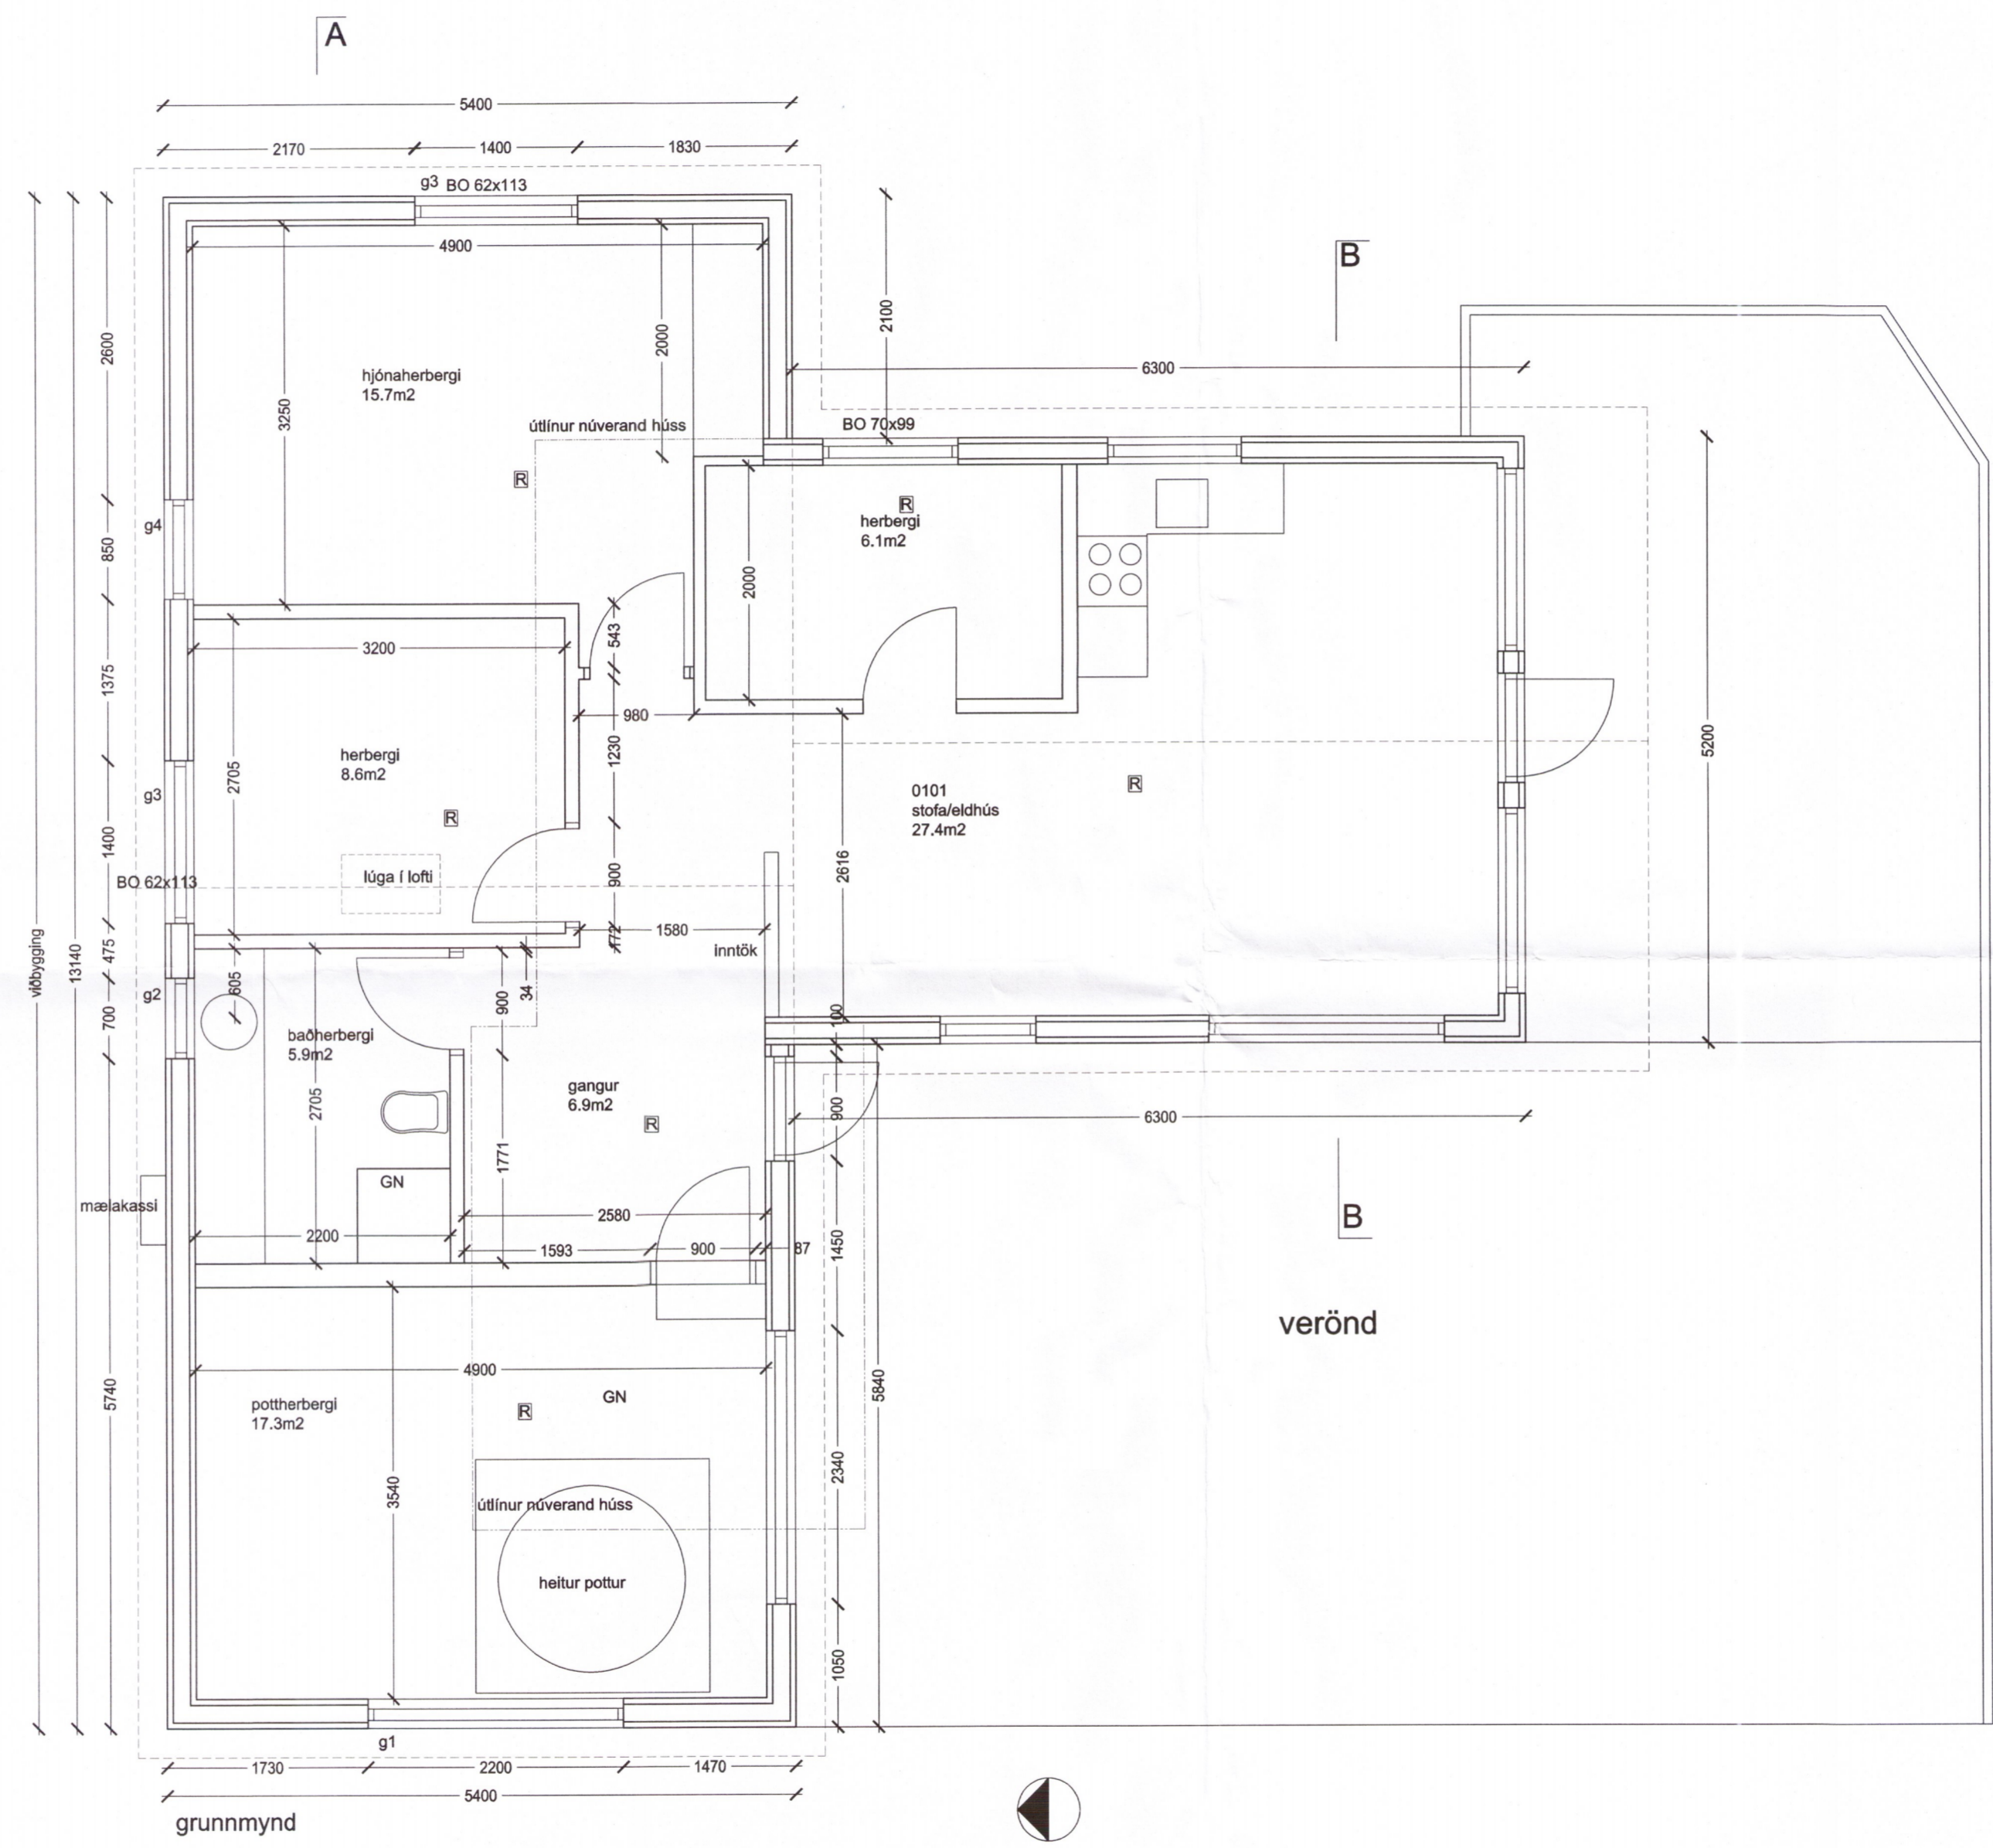

grunnmynd



Hildur Bjarnadóttir, arkitekt
 20.03.62-6409
 Hofvegur 20, sími 899 0415
 netfang. hildurb@mmedia.is

hallkelshólar lóð 65

verkteikningar

mkv.1/50 dags. 12.05.16 tr.

Öll mála staðfærast áður en framkvæmdir hefjast,
 ósamræmi í teikningum tilkynnist arkitekt strax,
 öll vafaatriði skal bera undir arkitekt.

Hildur Bjarnadóttir
 9314