




# ÞAK, GRUNNMYND. 1:50

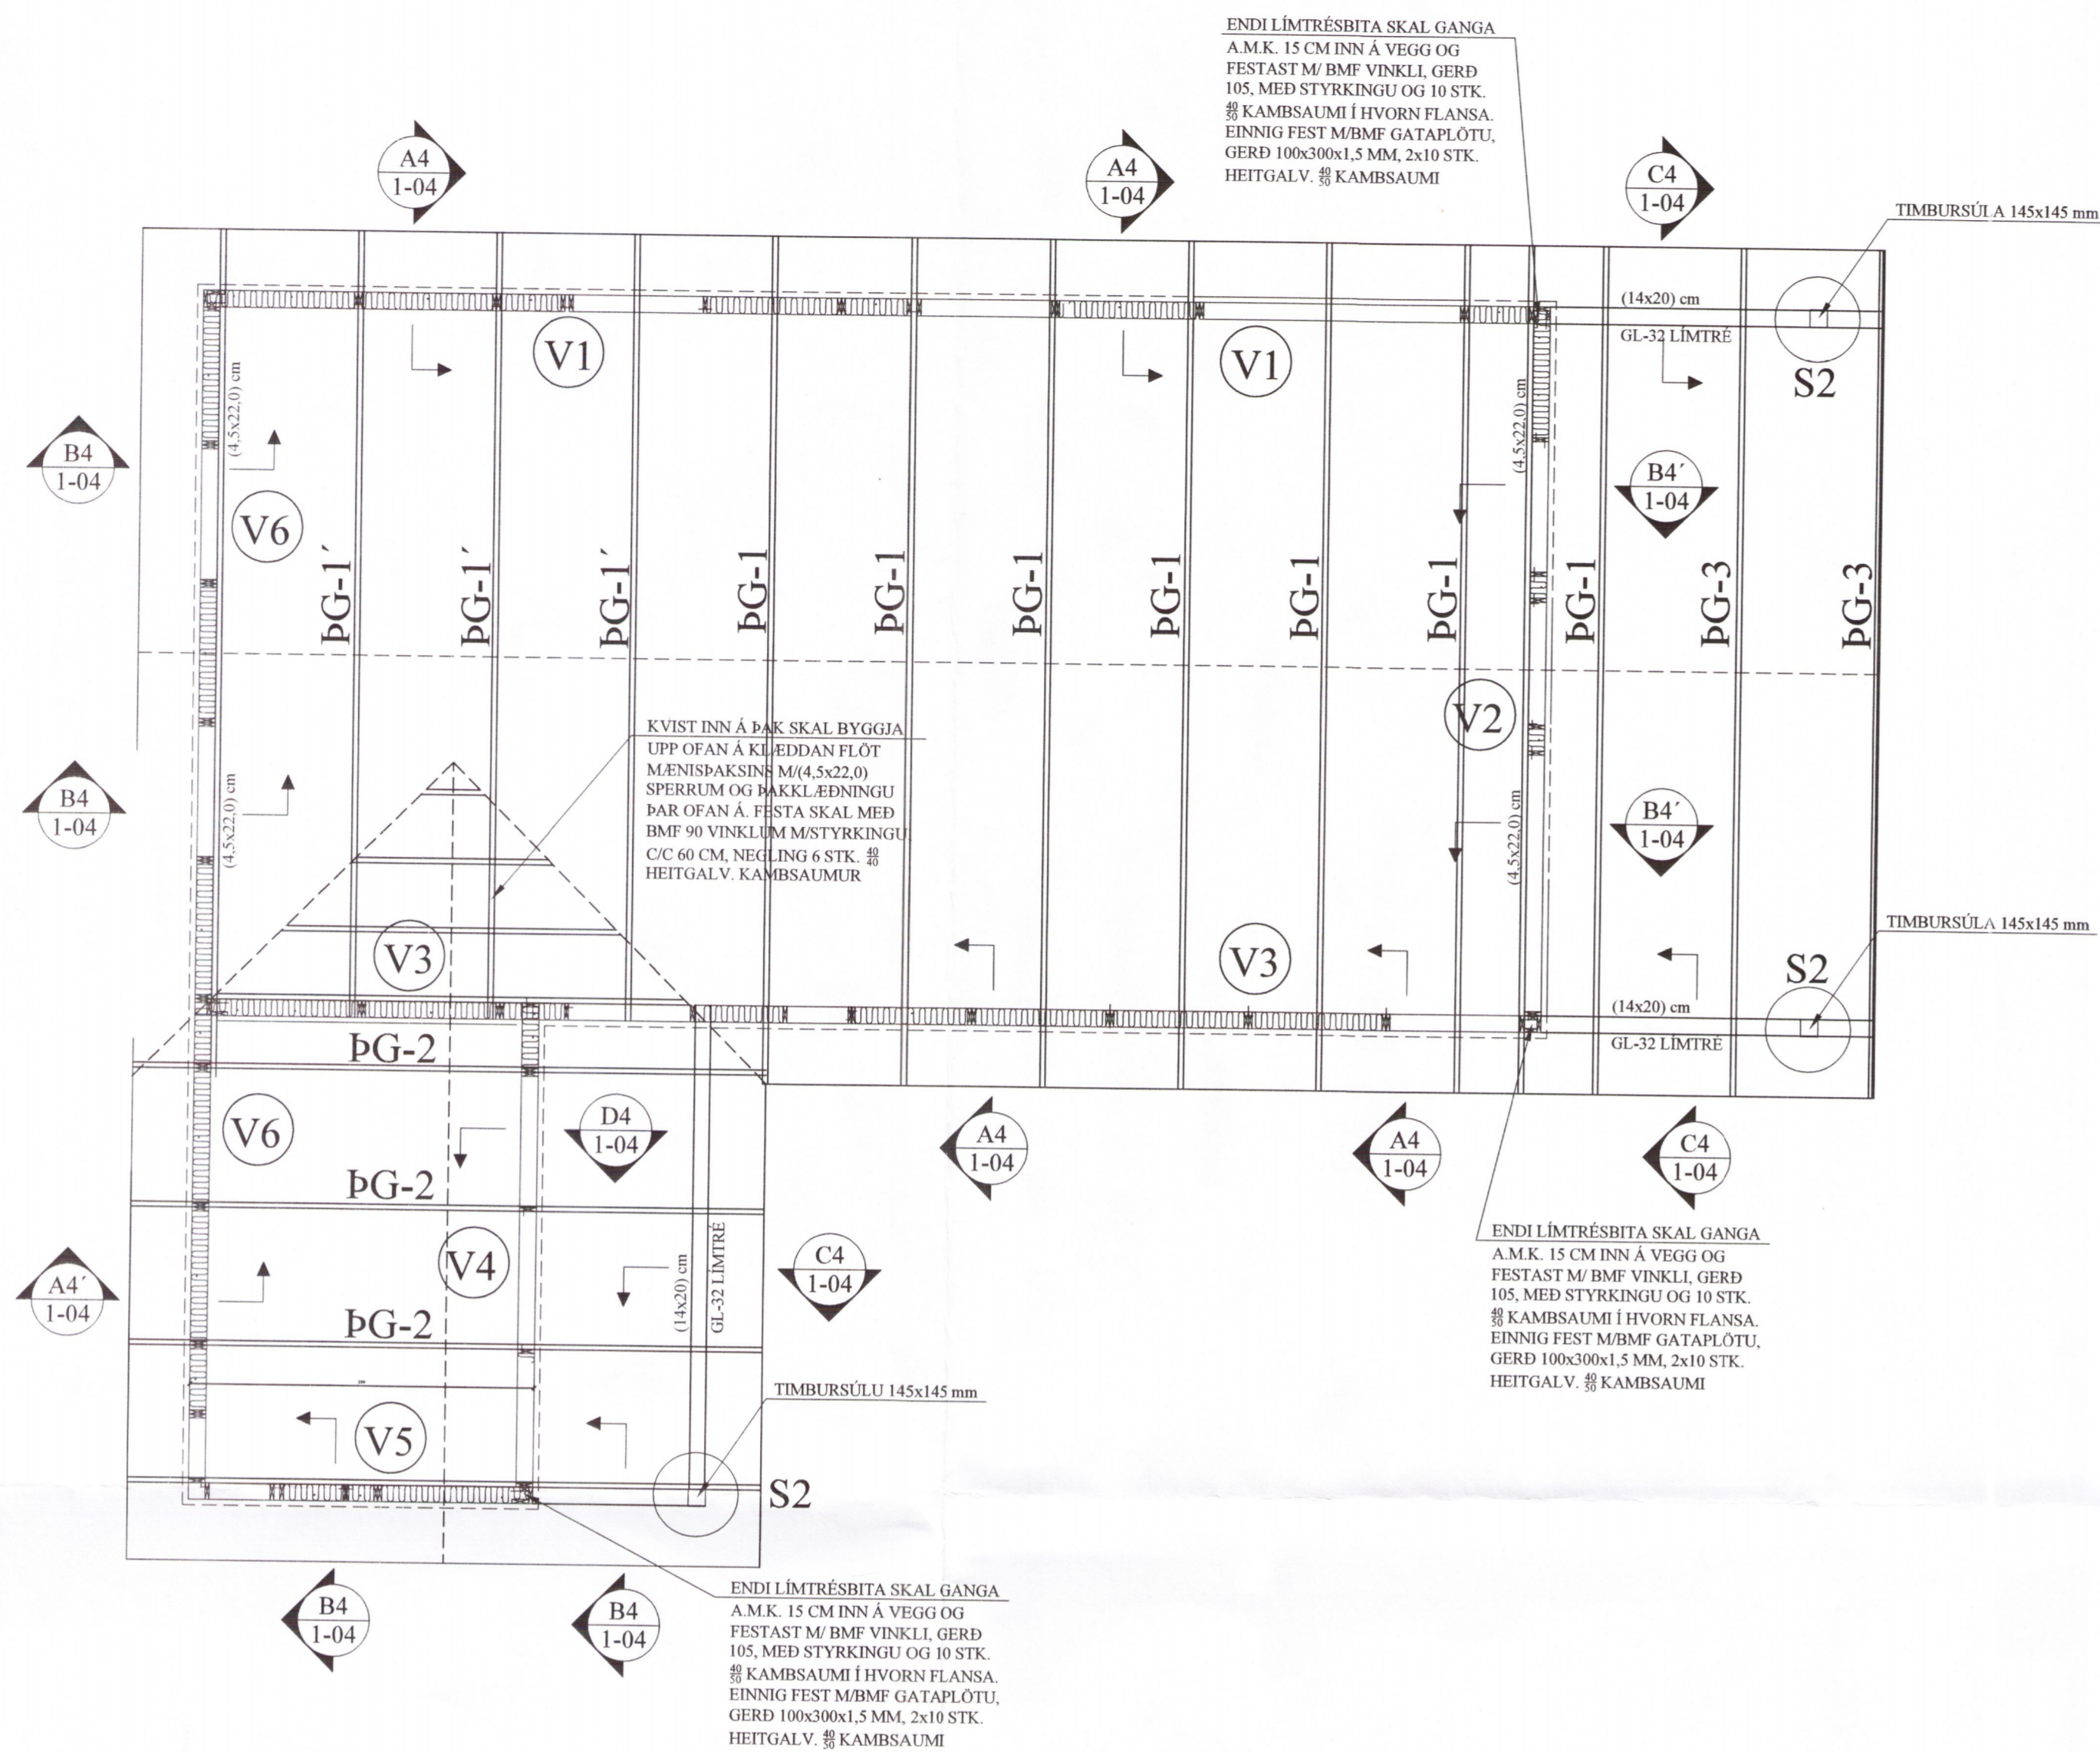


**A4 SNIÐ. 1:10**  
1-04

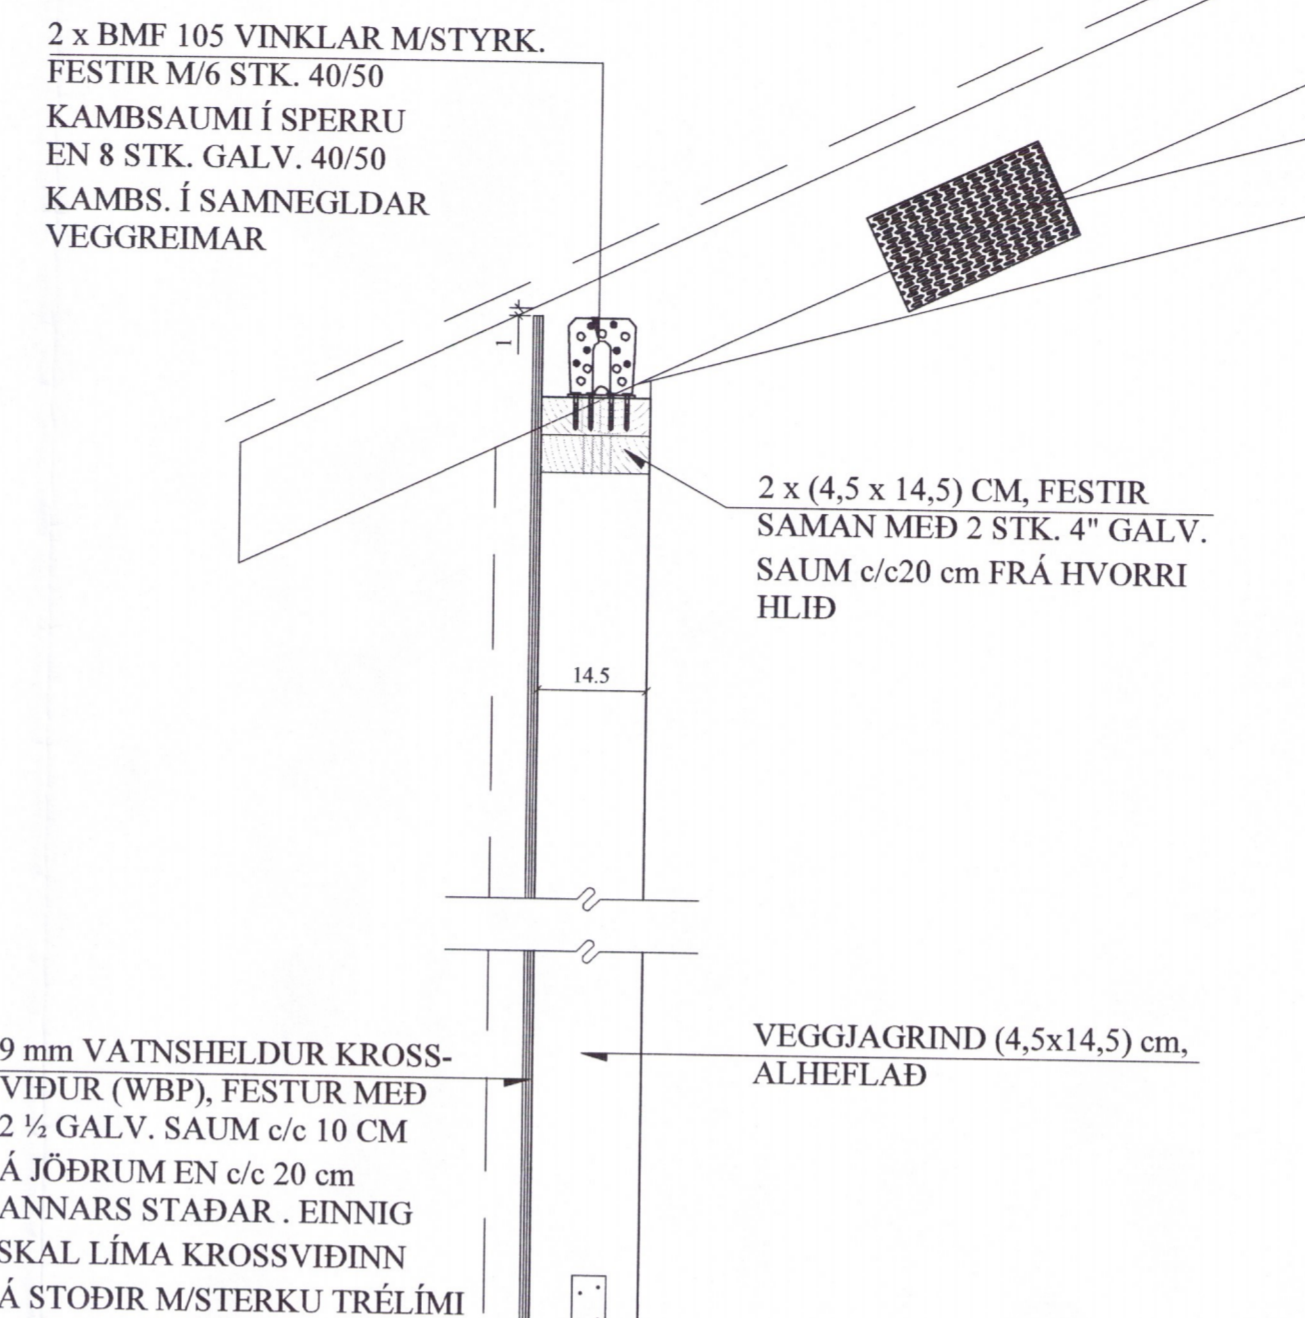


**B4 SNIÐ. 1:10**  
1-04

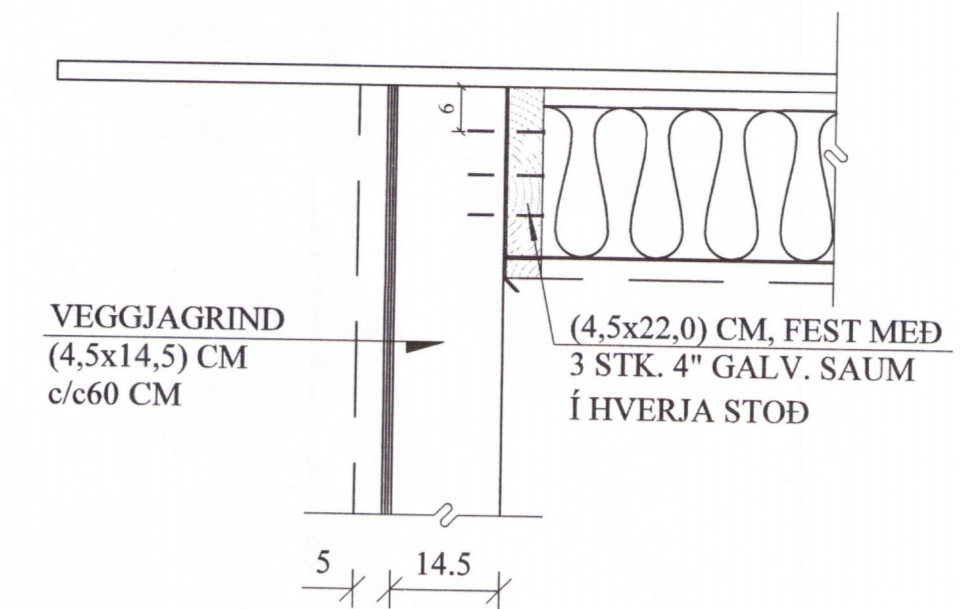


**S2 SÚLA. 1:10**  
1-04

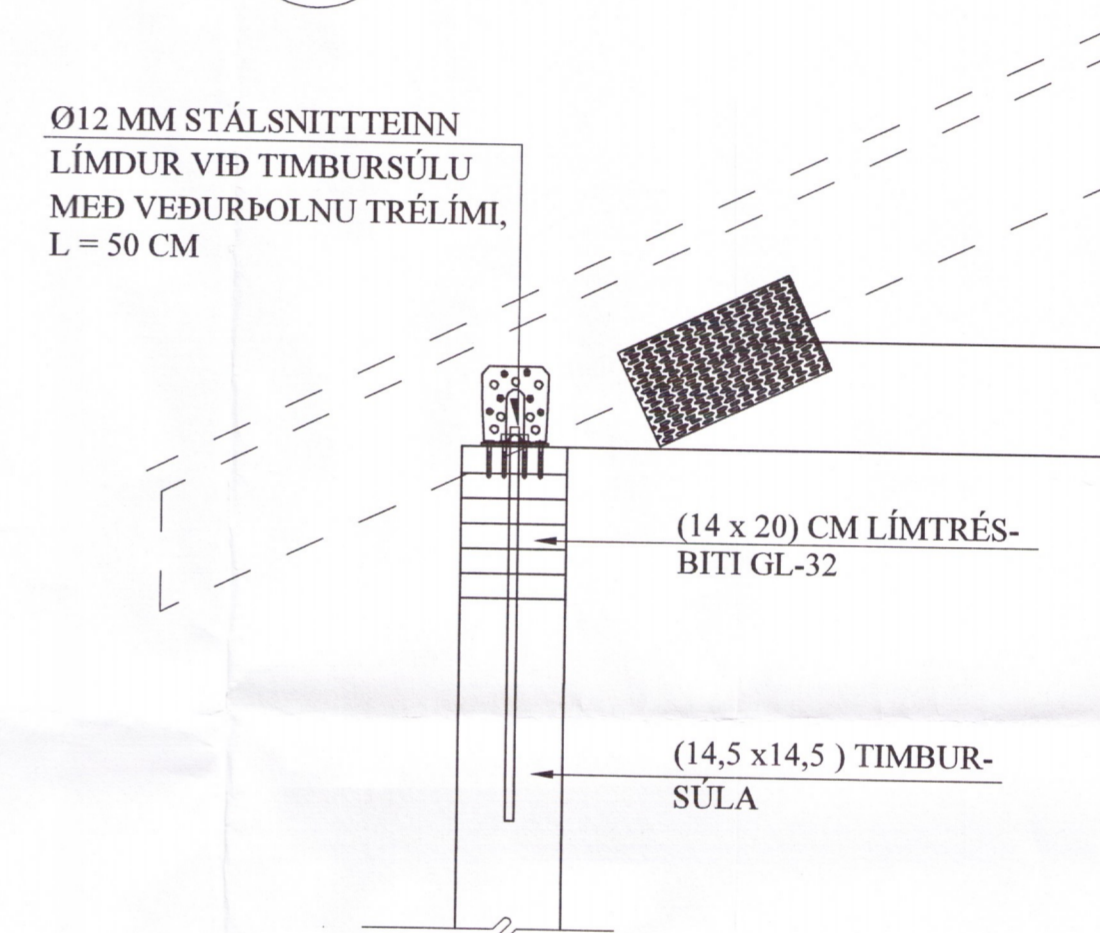

**C4 SNIÐ. 1:10**  
1-04

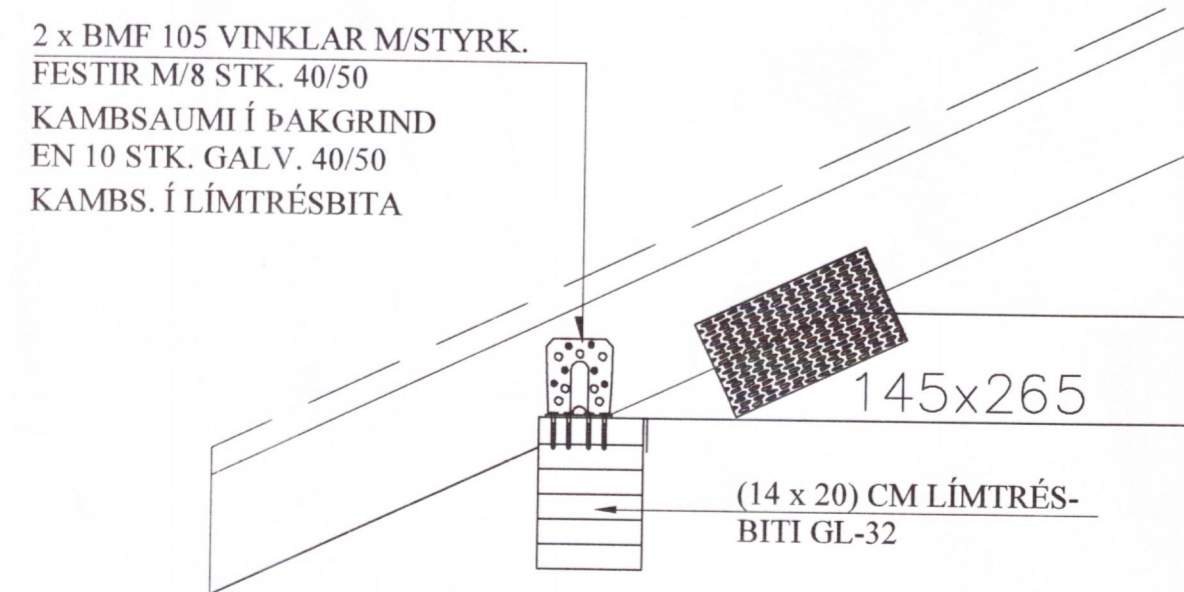

**D4 SNIÐ. 1:10**  
1-04

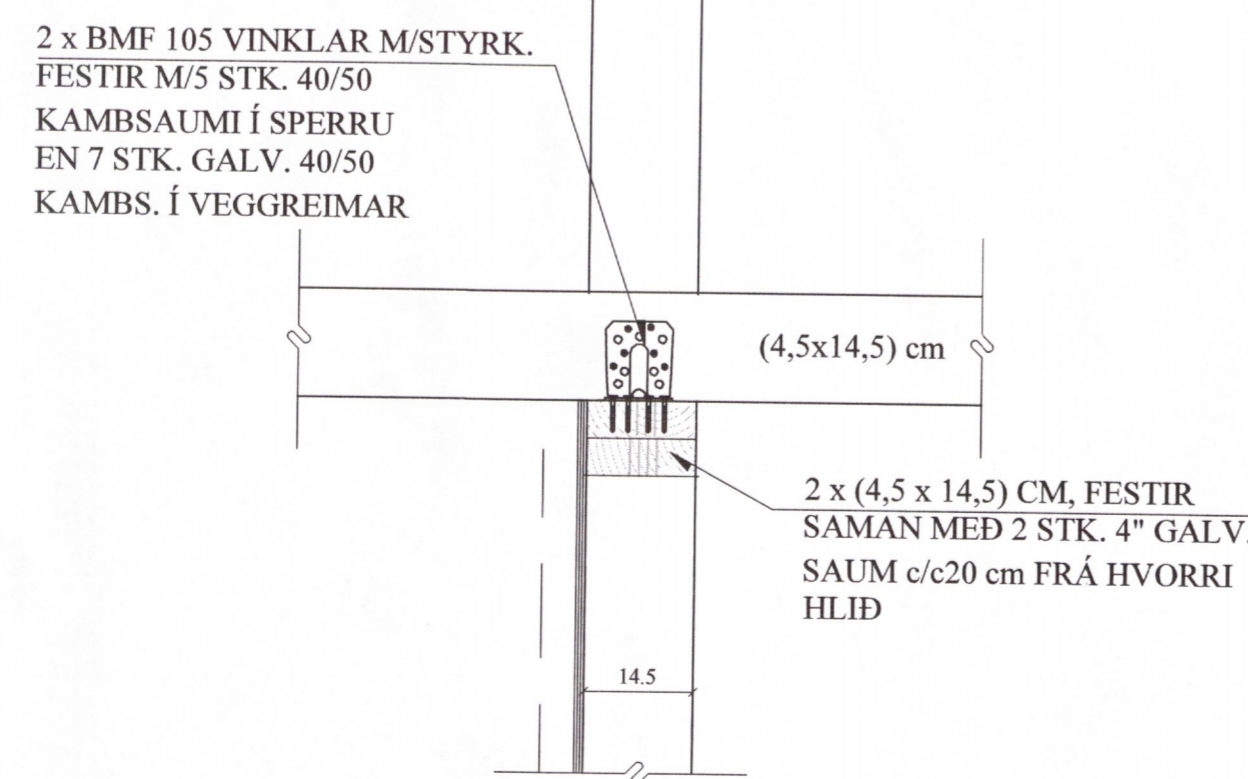

## NEGLING ÞAKKLÆÐNINGAR:

Þak skal þéttklætt með borðaklæðningu 25 \* 150 mm.

Timbríð skal vera K18 flokkur eða betra, rakaflokkur IU.

Hvert borð skal neglt í hverja sperru með 3 stk. galv. 3,1 \* 75 mm saum, nema á 1 m kafla frá kanti skal negla með 3 stk. 40 / 75 galv. kamsaumi. Borð skulu sett saman yfir sperrum og mega aldrei vera tvær eða fleiri samsetningar í röð á sömu sperru. Borð skulu ná yfir a.m.k. 2 bil.

## NEGLING ÞAKJÁRNS:

Þakjárn skal negla með galv. kamsaumi 40 / 75 m / neopren þéttiskinnu. Negla skal í aðra hverja hábáru, nema á 1 m kafla við kanta og á plötusamskeytum, þar skal negla í hverja hábáru.

Í langgátt skal vera 60 cm bil milli nagla, nema á þakbrúnum, þar sem koma 5 naglar í hverja hábáru með 30 cm millibili.

Kjölur skal negldur við plötur í hverja hábáru.

Á langsamskeytum skulu plötur skarast um eina og hálfu báru. Skörun skal ávallt vera undan verstu veðuráttinni, þ.e. suð-austan.

|            |          |                         |     |
|------------|----------|-------------------------|-----|
|            |          |                         |     |
| B          | 28.08'16 | SNID C4, SÚLA S2.       | JKR |
| A          | 23.06'16 | ÞÆTT VIÐ ÞAKGRIND ÞG-3. | JKR |
| BREYTINGAR |          |                         |     |

**TILVÍSANIR:**  
SKÝRINGAR..... SJÁ TEIKN. NR. 1-01

*[Handwritten signatures and notes]*

|        |     |          |          |            |
|--------|-----|----------|----------|------------|
| Reikn. | JKR | Okt. '15 | Útgefið: | 27.10.2015 |
| Teikn. | JKR | Okt. '15 | Kvarði:  | 1:50, 1:10 |
| Ath.   |     |          |          |            |
| Samþ.  |     |          |          |            |

**GALTAFLÖT 12**  
825 Flúðum

Nr. **1-04**

Verkhliuti  
ÞAK,  
GRUNNMYND,  
SKÝRINGAR, SNID,  
SÉRMÝNDIR.

Jón Kristjánsson  
Byggingarverkefningur  
VJK ehf.  
Árniá 19  
108 Reykjavík  
Sími: 537-0002 Gsm: 772-3154  
Kl: 210754-4829  
Netfang: jkr@vjk.is