



Skipulags- og byggingarfulltrúi Uppsveita bs.
 Yfirfarið
 29. sep. 2016
Ólafur Þorsteinsson
 Byggingarfulltrúi

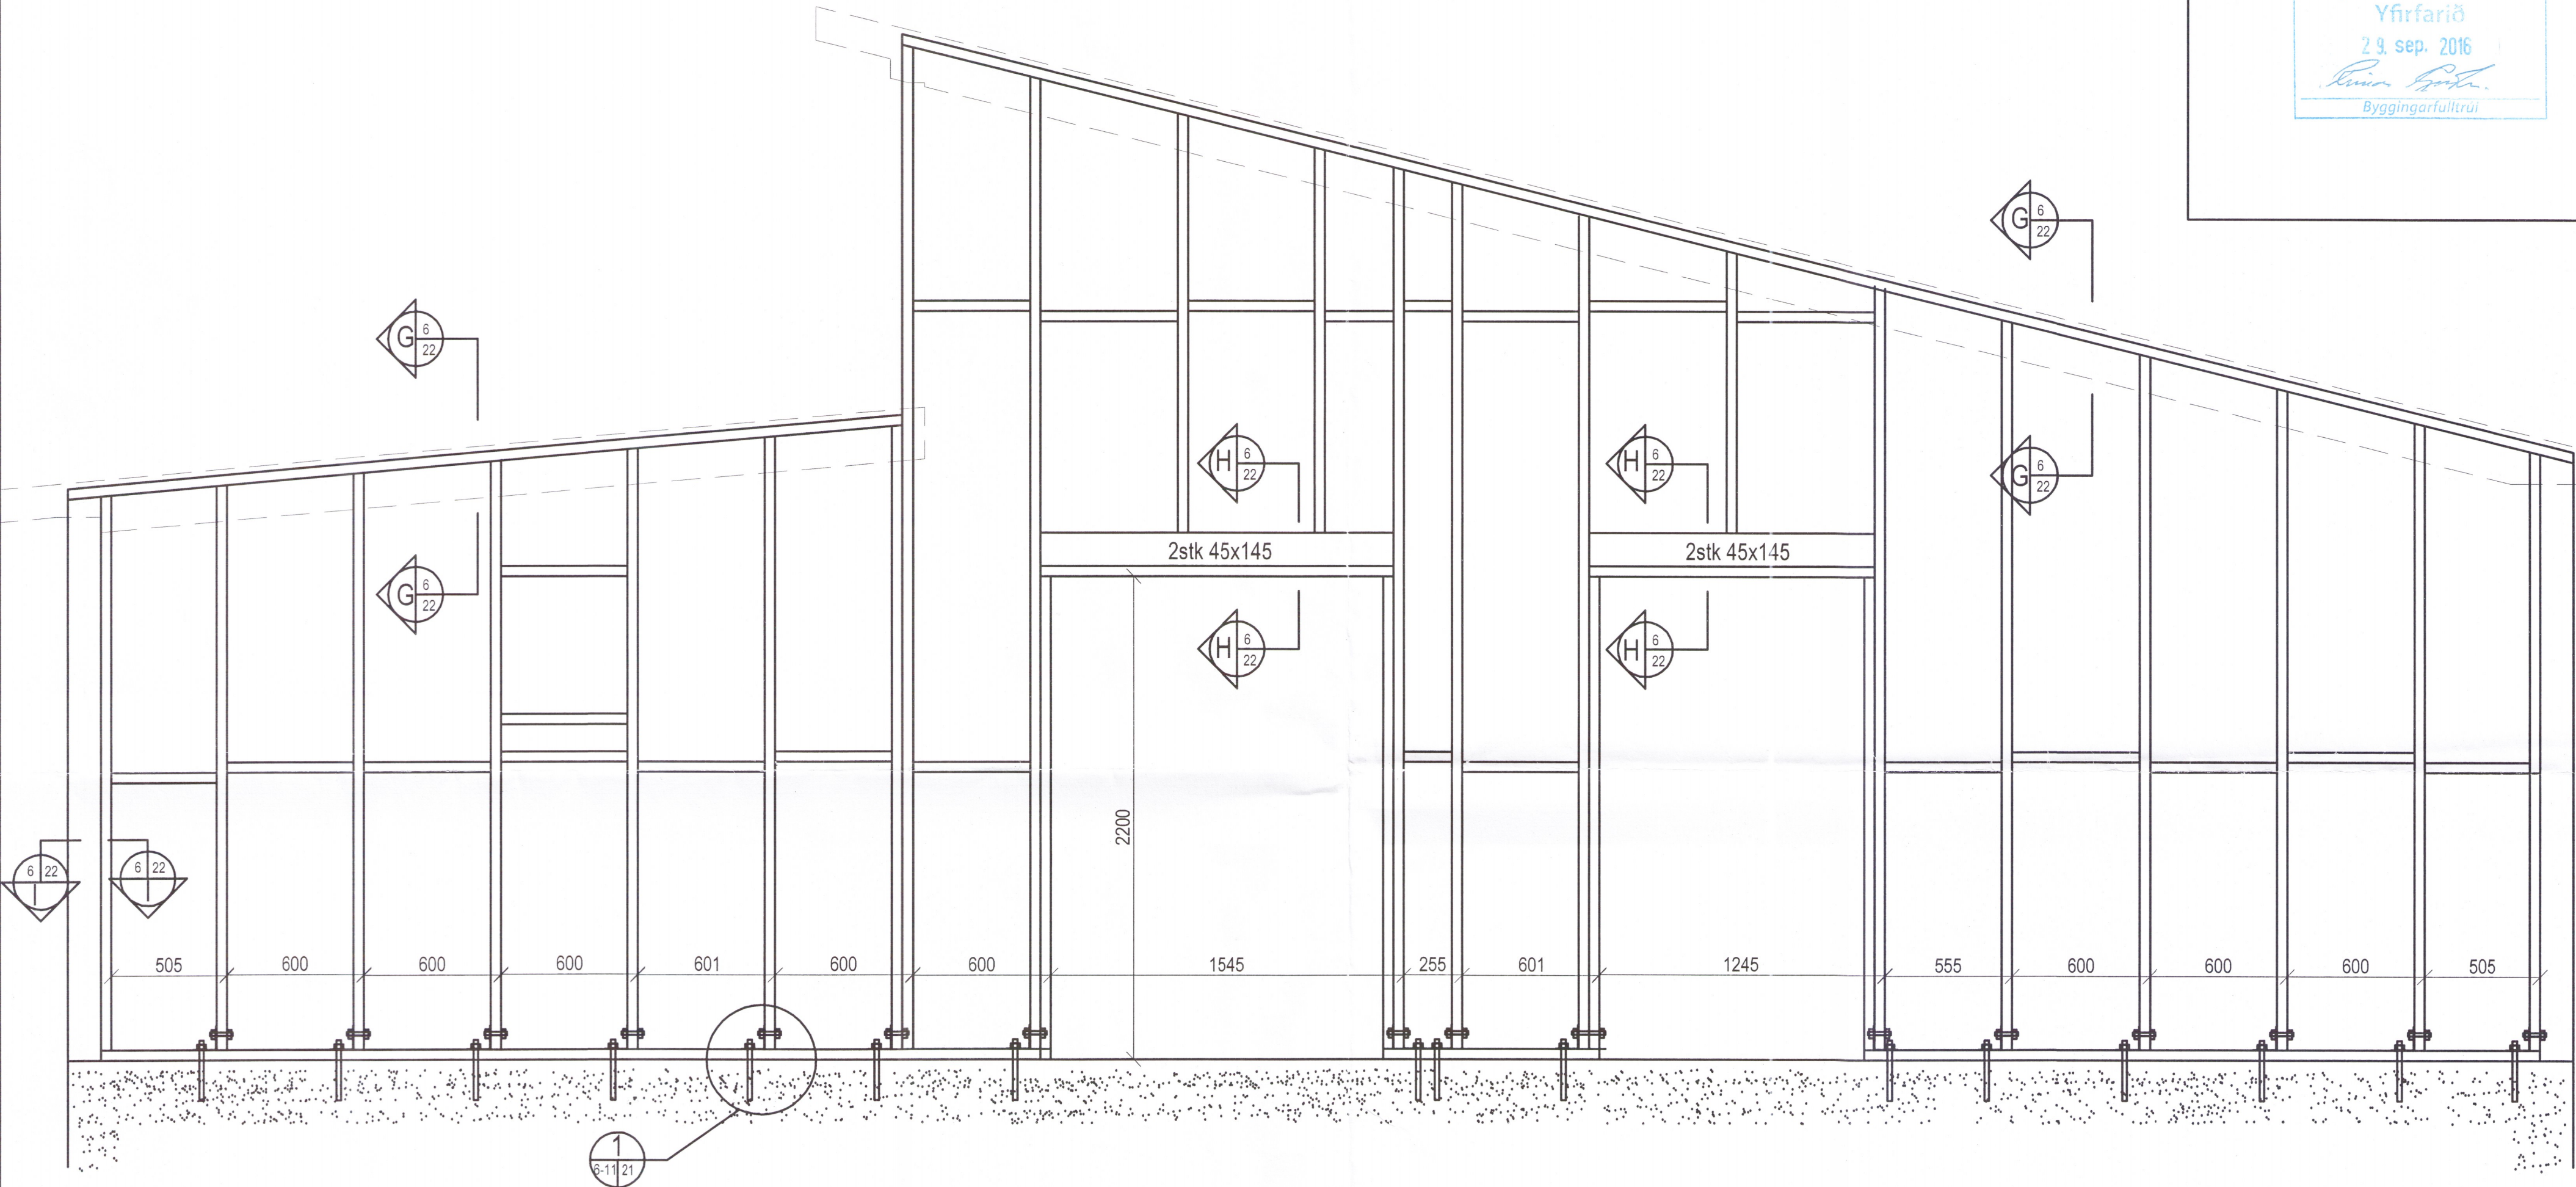

Grind 1 G1
2/6
 M= 1:20

Skýringar

Sjá almennar skýringar á skýringarblaði
 Öll mál eru í mm
 Allir útveggir skulu heilklaðdir að utan með 12mm
 vatnspólnum krossviði. Krossviðinn skal líma með
 vatnspólnu lími og negla með 63mm saum m/m 150 mm
 í allar stoðir, reimar og lausholt.
 Krossviðarplötturnar skulu alls staðar settar saman á grind
 og skulu báðar plötubrúnimar límdar saman og negldar.

BR	DAG	BREYTING	REIKN. TEIKN
			Þorleifur Björnsson 030673 371 Byggingafræðingur BFI Gígjuvellir 1 230 RNIB Sími: 421 7562 693 4247 Póstfang: iefi@ml.is
HOFSVÍK 11, BLÁSKÓGABYGGÐ HEILSÁRSHÚS			
Burðarbolsteikning GRIND 1			MANNAB. TEIKN. ÖSKAR ATH <i>Ólafur Þorsteinsson</i> KT ÚTVEGGIR
ÚTVEGGIR 1: 50		REYKJAVÍK 10-08-2011	BI

B - 6 KE 190157 3509

9443