


Skipulags- og byggingarfulltrúi Uppsveita bs.
 Yfirfarið
 29. sep. 2016
Rinnur Björnsson
 Byggingarfulltrúi

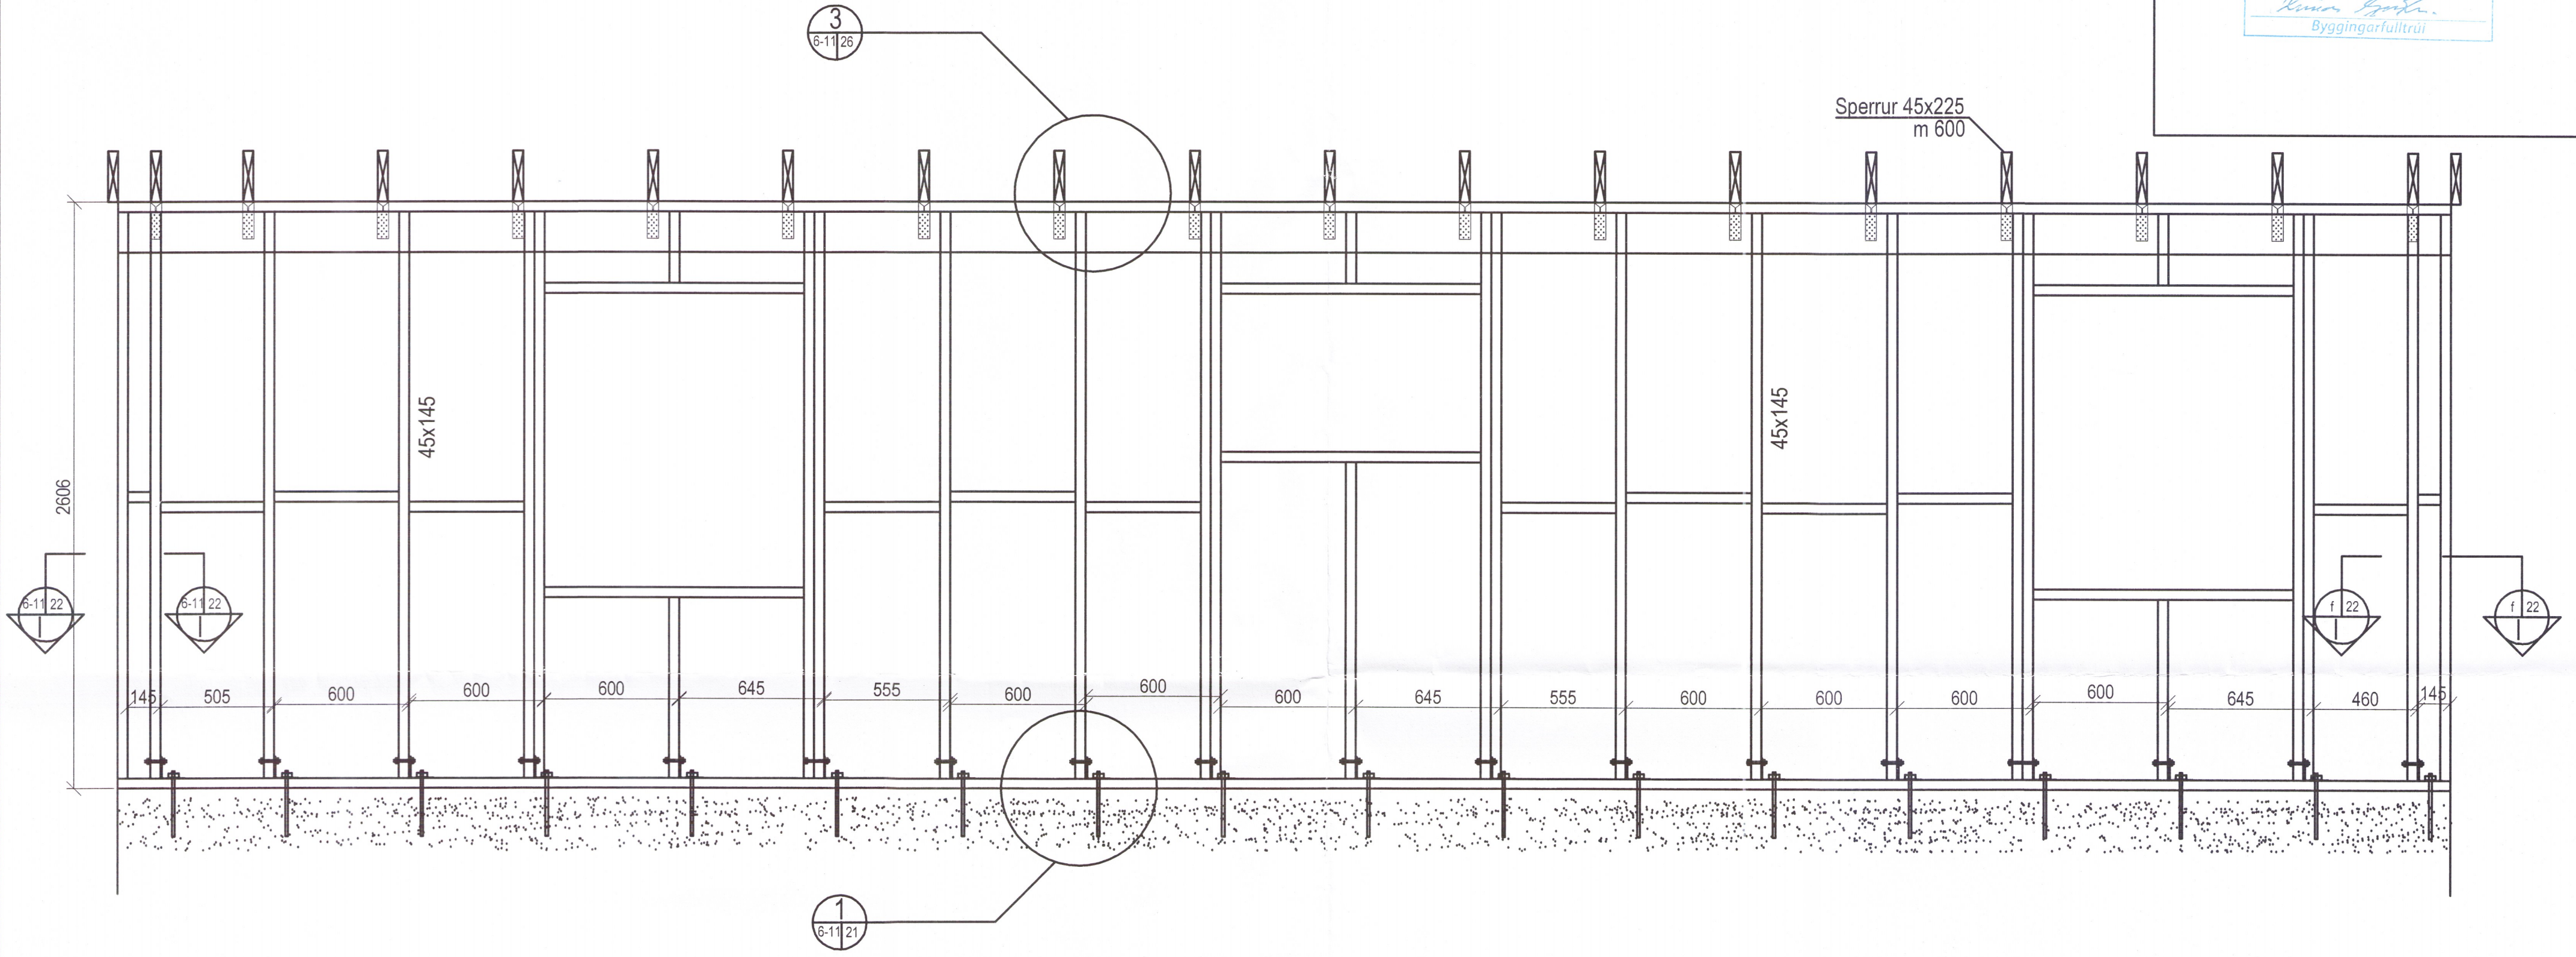

Grind 2
 M= 1:20
 G2
 2/7

Skýringar

Sjá almennar skýringar á skýringarblaði
 Öll mál eru í mm
 Allir útveggir skulu heilklaðdir að utan með 12mm
 vatnspolnum krossviði. Krossviðinn skal líma með
 vatnspolnu lími og negla með 63mm saum m/m 150 mm
 í allar stoðir, reimar og lausholt.
 Krossviðarplötur skulu alls staðar settar saman á grind
 og skulu báðar plötubrúnnir límdar saman og negldar .

BR.	DAGS	BREYTING	REKNI	TEKNI
			Porleifur Björnsson 030673371 Byggingarfræðingur BSI Gígjuvellir 1 230 RNB Sími: 421 7592 693 4247 Póstfang: lei@mi.is	
HOFSVÍK 11, BLÁSKÓGABYGGÐ HEILSÁRSHÚS				
Burðarþolsteikning Útveggjaginn nr. 2			HANNAÐ TEKNI Öskur Þorgeirsson	
Ásýnd KLARUÐ: SJÁ TEIKN VAKNIÐ			KT REYKJAVÍK 10-06-2011	

B - 7 19 0157 3509

9444