


Skipulags- og byggingarfulltrúi Uppsveita bs.
 Yfirfarið
 29. sep. 2016
Rinnur Björn
 Byggingarfulltrúi

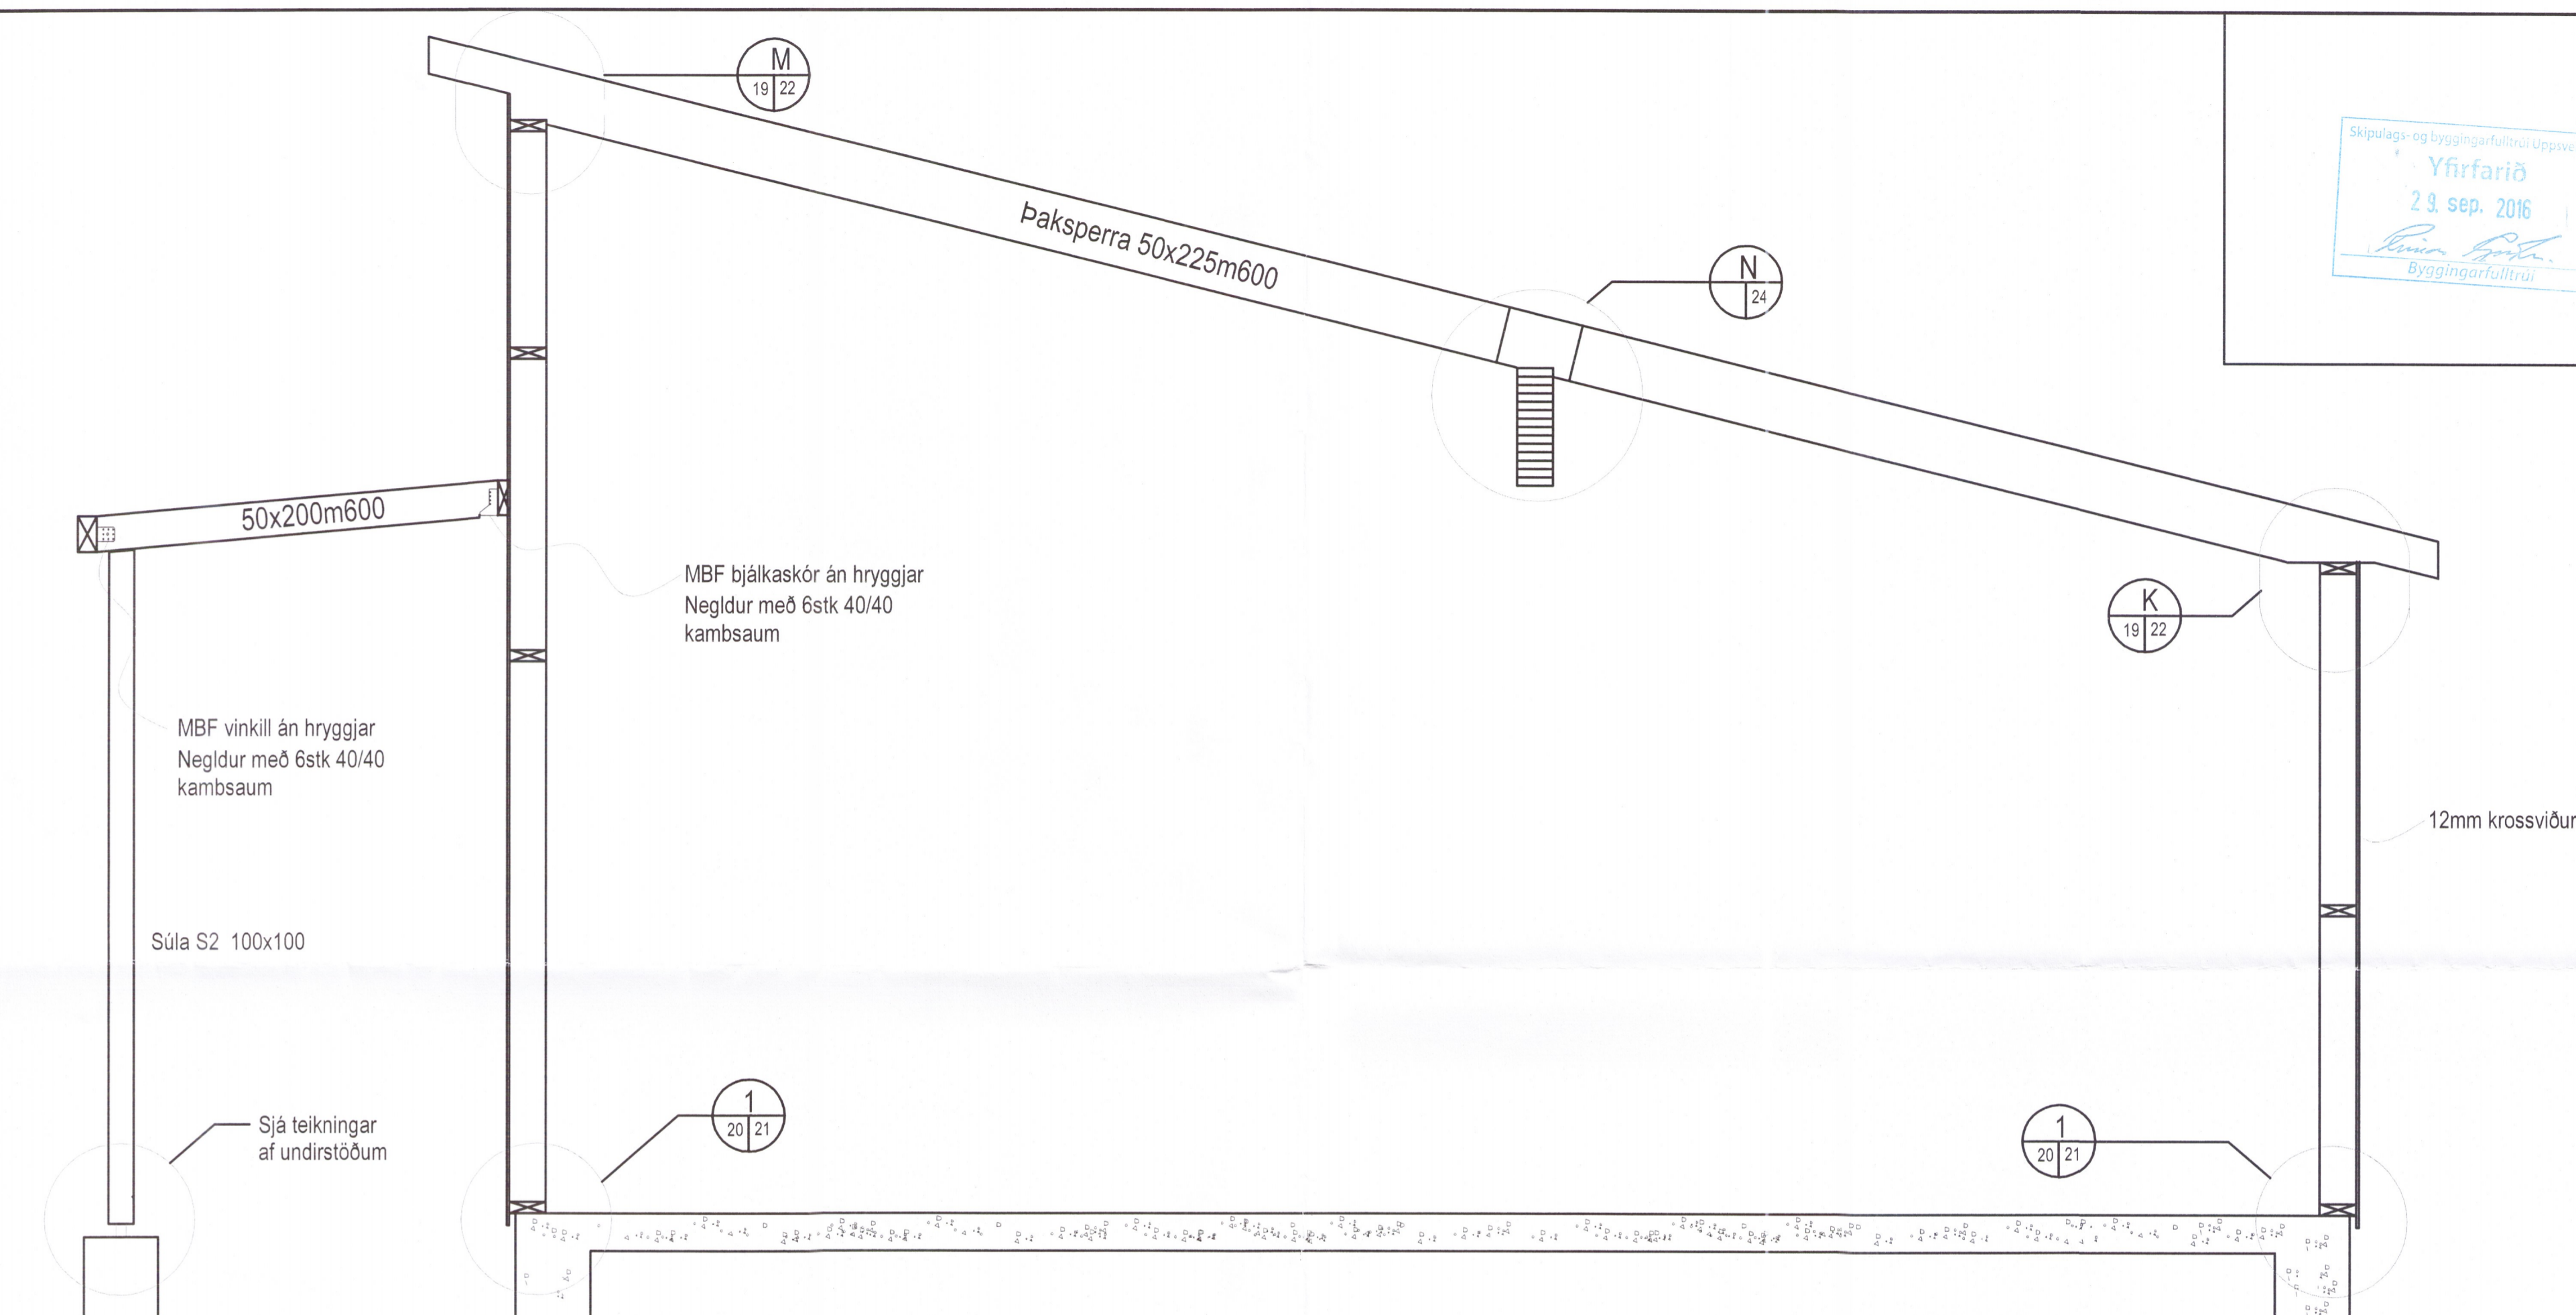

MBF bjálkaskór án hryggjar
 Negldur með 6stk 40/40
 kamsaum

MBF vinkill án hryggjar
 Negldur með 6stk 40/40
 kamsaum

Súla S2 100x100

12mm krossviður

Sjá teikningar
 af undirstöðum

SNID B
 M= 1:50 2-5 20

Skýringar

Sjá almennar skýringar á skýringarblaði
 Öll mál eru í mm

BR	DAGS	BREYTING	REIKN.	TEIKN.
			Þorleifur Björnsson 630973 371 Byggingafræðingur BFI Gígjuvellir 1 230 RNB Sími: 421 7562 693 4247 Póstfang: lei@ml.is	
HOFSVÍK 11, BLÁSKÓGABYGGÐ HEILSÁRSHÚS				
TIMBURVIRKI SNID B			MANNADTEIKN Öskur <i>Öskur</i>	
KVARNÉ SJA TEIKN			REYKJAVÍK 10-06-2011	
VERKFR.				

B - 20 *kt 190157 3509*

945