



Skipulags- og byggingarfulltrúi Uppsveita bs.
Samþykkt
 09 DES. 2015
Árni Pálsson
 Byggingarfulltrúi

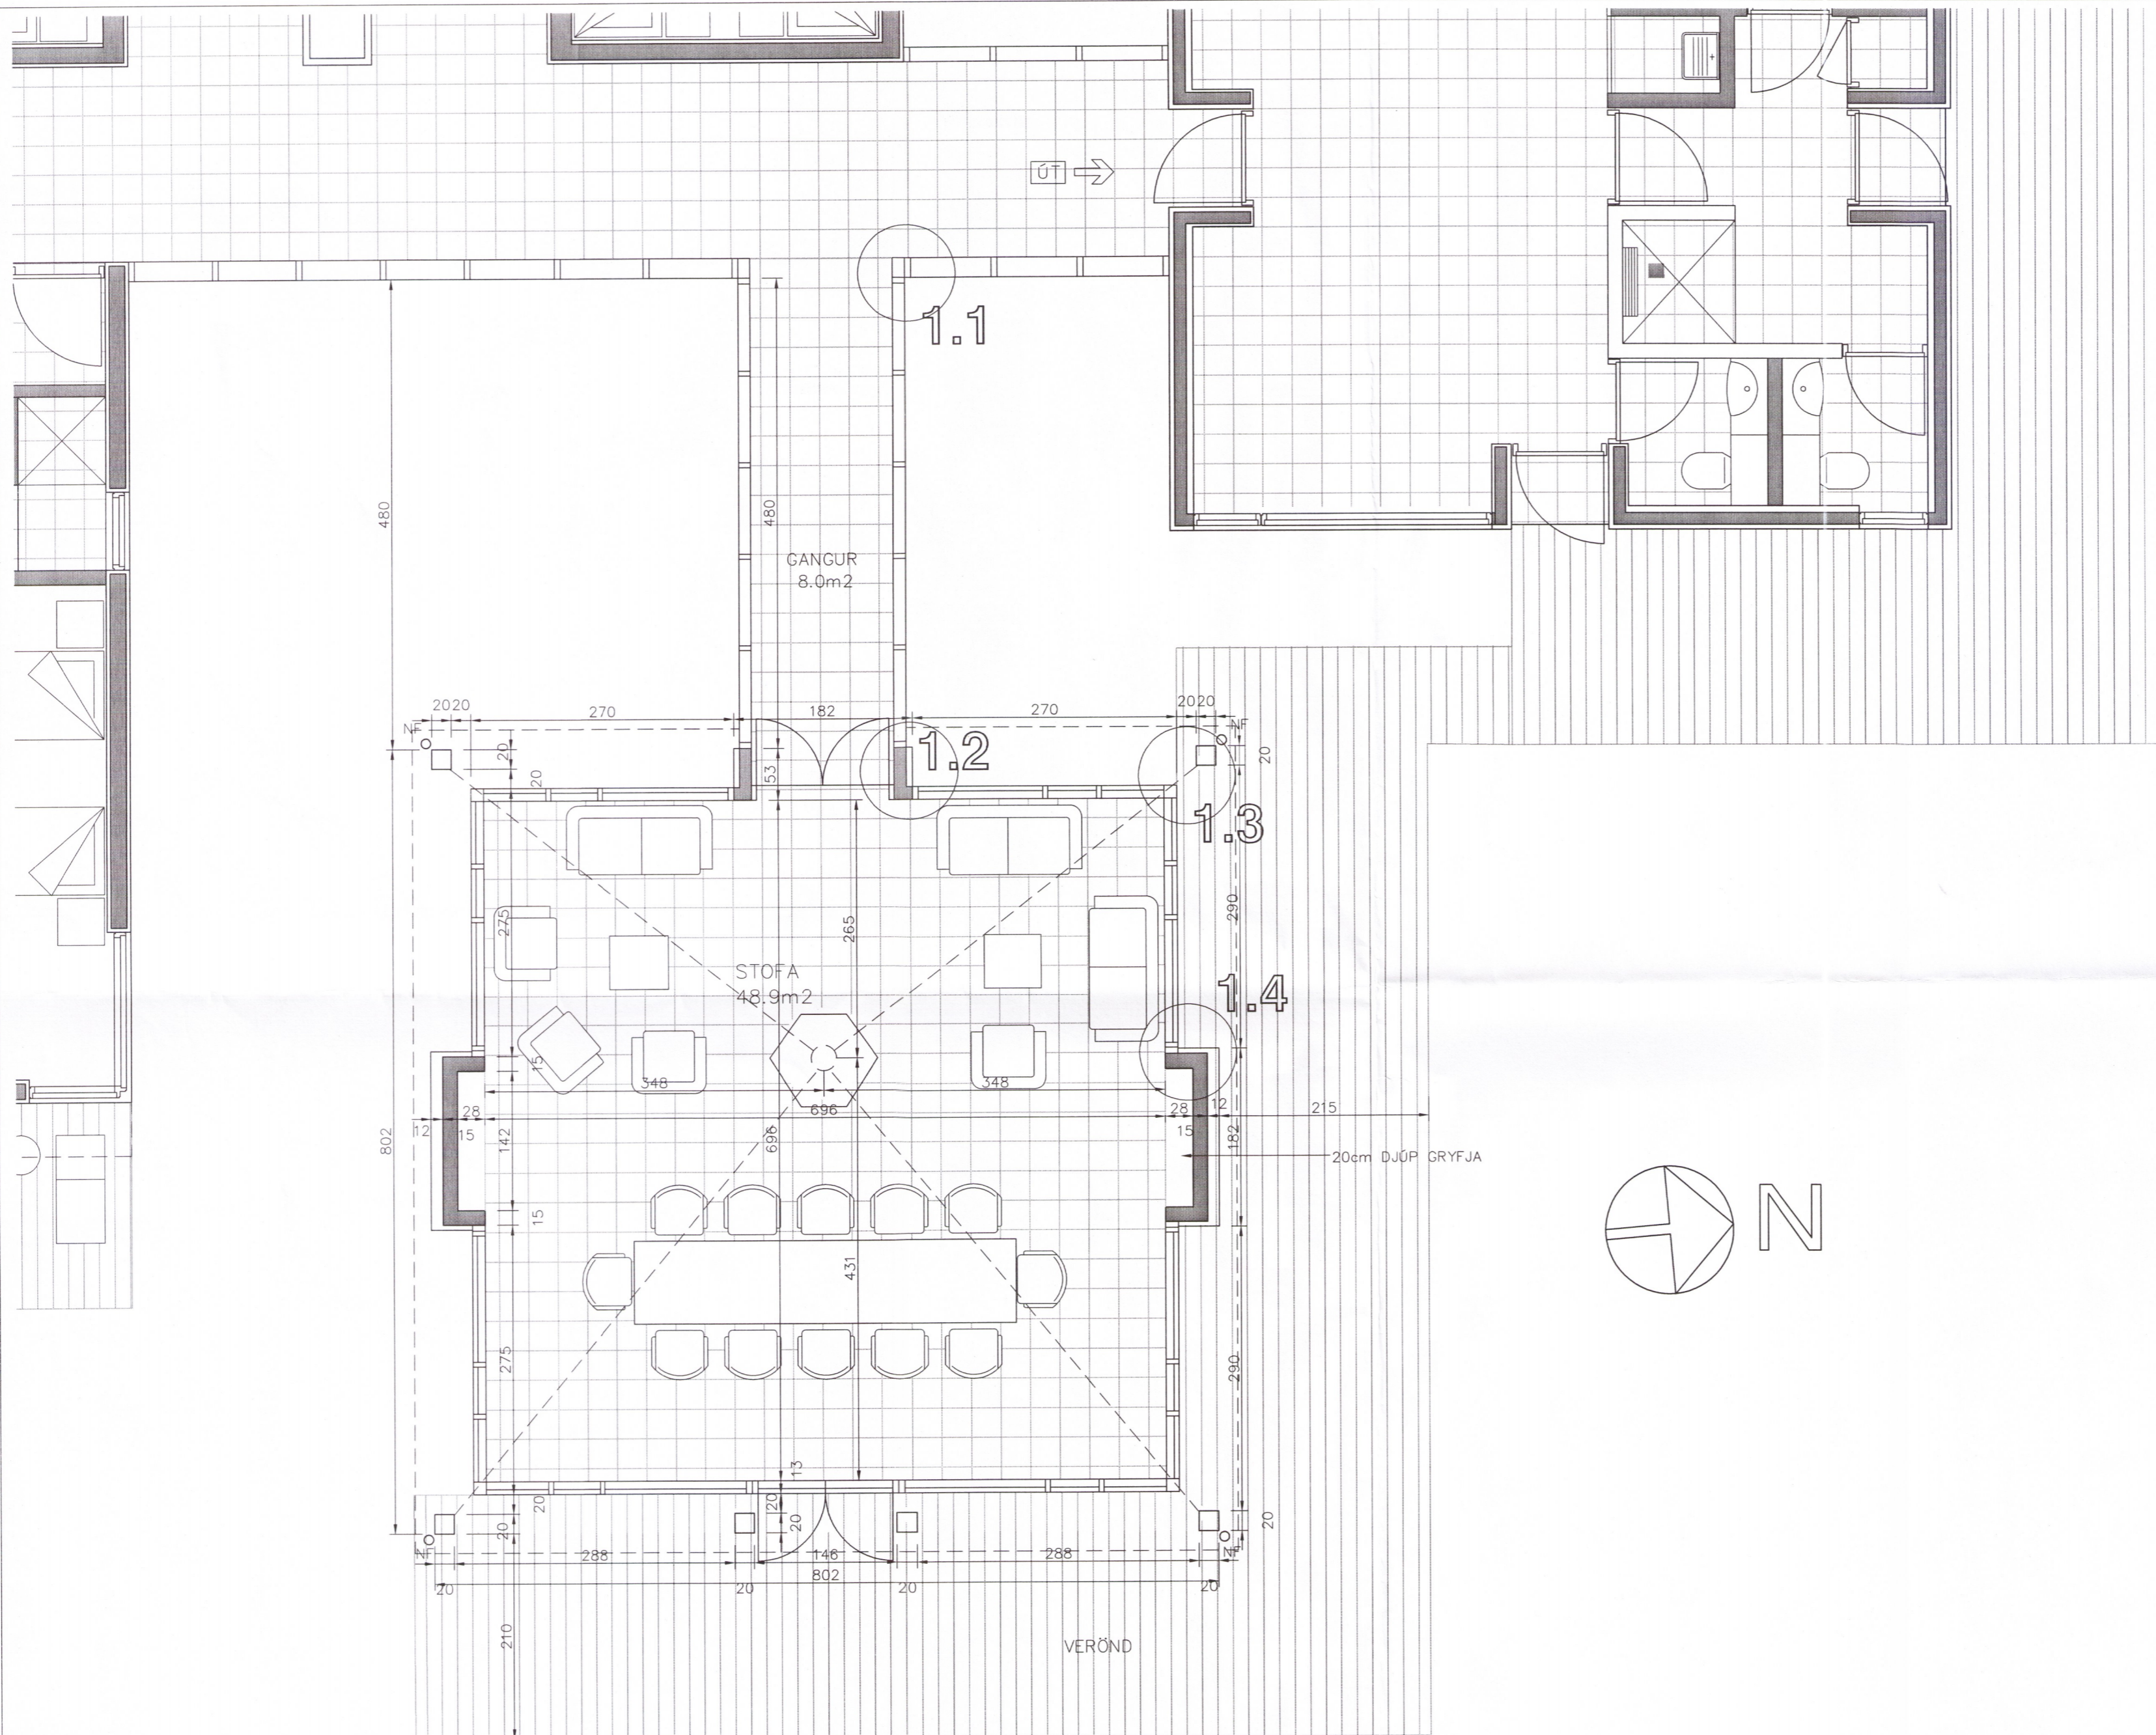

Br. nr.	Dags.	Af.	Breyting
(A)			
(B)			
(C)			
(D)			
(E)			

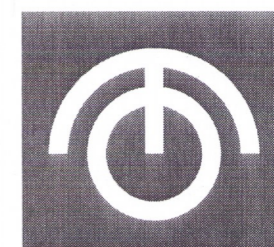

TEIKNISTOFAN ÓÐINSTORGI STOFNUÐ 1965

ARKITEKTAR BYGGINGAFRÆÐINGAR INNHANÚSSHÖNNUÐIR

HELGI HJÁLMARSSON ARKITEKT FAÍ
 BJÖRN HELGASON BYGGINGAFR. BFI
 LENA HELGADÓTTIR ARKITEKT FAÍ

ÓÐINGSGATA 7
 101 REYKJAVÍK
 TEL +354 510 2200
 FAX +354 510 2201

HÖ.STJR.: *to* MAIL to@to.is
 VERKEFNI: VÖRÐUÁS 9, ÚTHLÍÐ, BLÁSKÓGABYGGÐ
 HEITI: GRUNNMYND (VIÐBYGGING)

M: 1:50 NR.
 T. BH
 DAGS. 4. 1. 2016 1186-2-**1**

9967