



Skipulags- og byggingarfulltrúi Uppsveita bs.  
**Samþykkt**  
 17 FEB. 2016  
*Samir Þorbjörn*  
 Byggingarfulltrúi

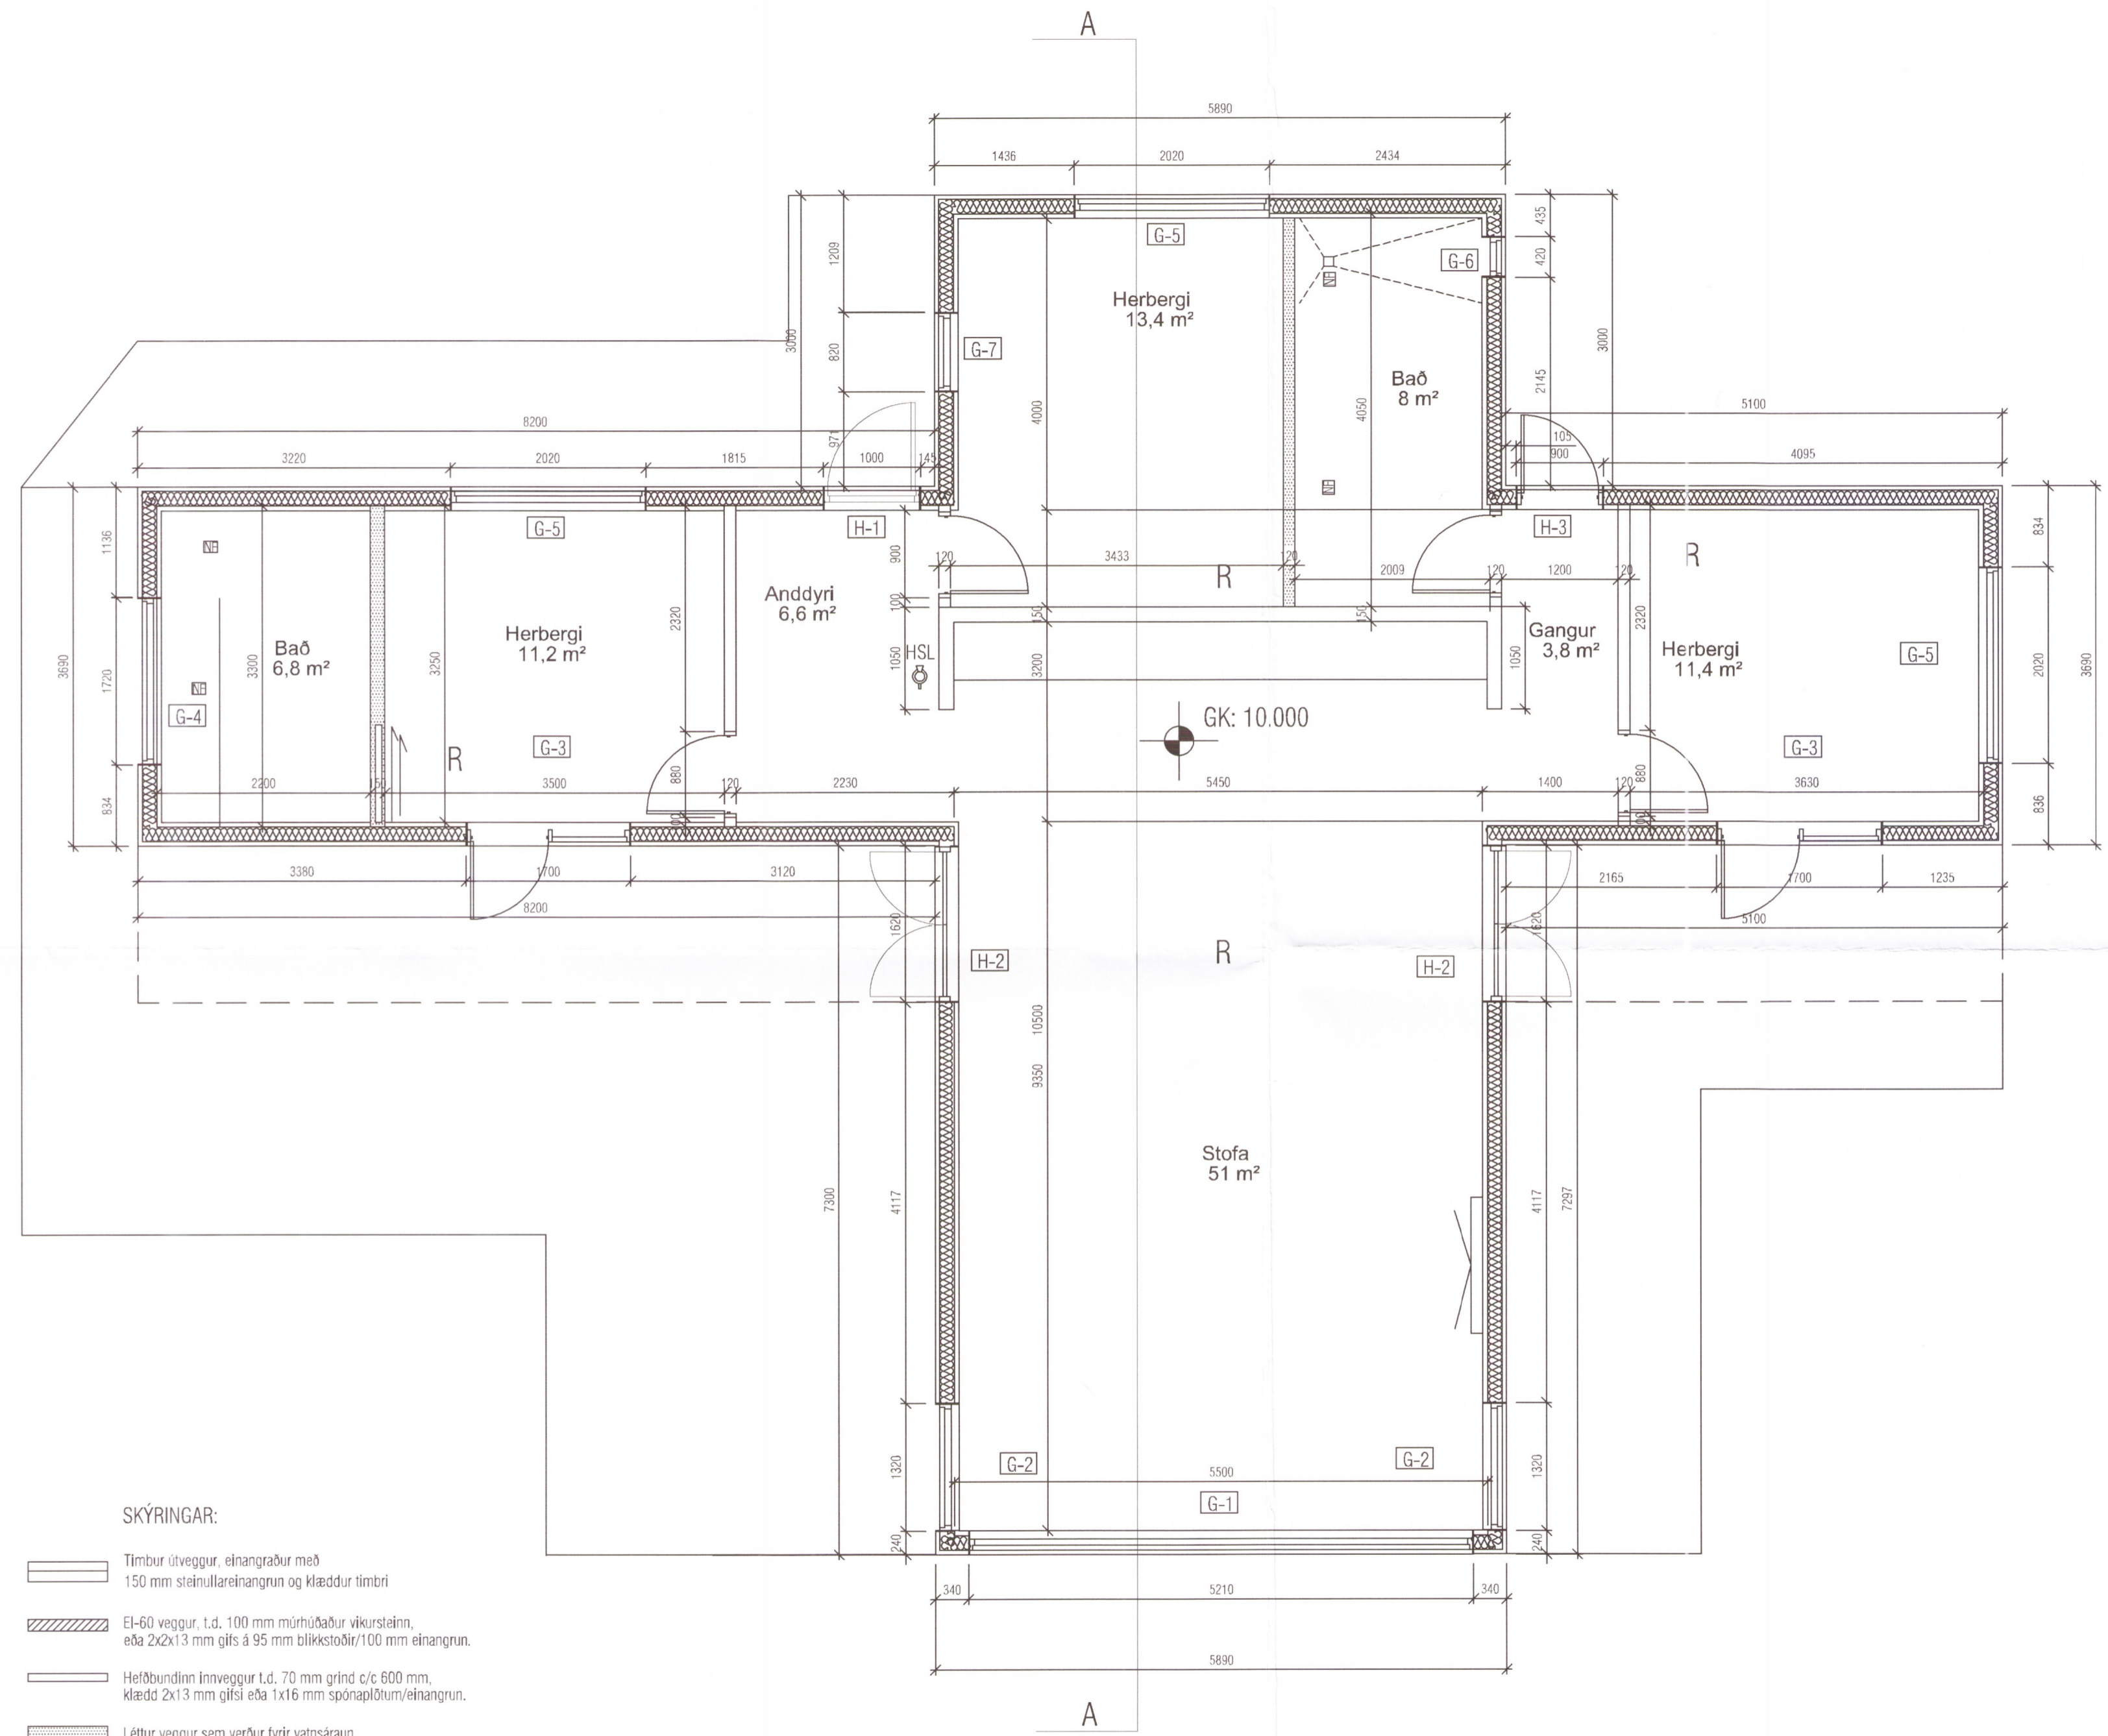

**SKÝRINGAR:**

- Tímur úteggur, einangraður með 150 mm steinullareinangrun og klæddur tímbrí
- EI-60 veggur, t.d. 100 mm múrhúðaður vikursteinn, eða 2x2x13 mm gjfs á 95 mm blökkstoðir/100 mm einangrun.
- Hefubundinn innveggur t.d. 70 mm grind c/c 600 mm, klædd 2x13 mm gjfsi eða 1x16 mm spónaplötum/einangrun.
- Léttur veggur sem verður fyrir vatnsáraun. Klæddur t.d. rakavörðu gjfsi.
- Úteggur eldra húss

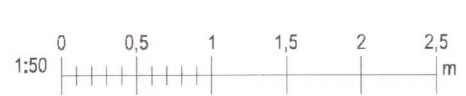

Útg.	Dags.	Skýring	Br.af.
Verkheiti: <b>LANGHOLT</b>			
Heimilisfang: SYÐRA-LANGHOLT, 6			
Verktegund: EINBÝLISHÚS			
Landnúmer:	125475	Staðgreinir:	0-5-97001020
<b>BYGGINGARNEFND</b>			
<b>GRUNNMYND</b>			
Hannað af:	ÓÞÓ	Matshluti:	01
Telknað af:	ÓÞÓ	Mælikvarði:	1 : 50
Yfirfarð af:	ÓÞÓ	Dagsetning:	15.06.2015
Samþykkt: <i>Óskar Þór Óskarsson</i>			
Osom / Óskar Þór Óskarsson Heimilisfang: Reykjavegi 74, 270 Mosfellsbæ Símanúmer: 893 2100 Kennitala: 190964-3889 Netfang: osomslf@gmail.com			

<b>1401</b>	A			<b>101</b>
verknumur	Svæði	Áfangi	Ábyrgð	Útgáfa

HÖNNUÐUR ÁSKILUR SÉR ALLAN RÉTTI Á TEKNIINGUM - FJÓLÞÖLDUM ER HÁÐ SKRIFLEGU SAMÞYKKT

Úprentun: 06/06/15

Skrá:

Blasastand: A2

9486