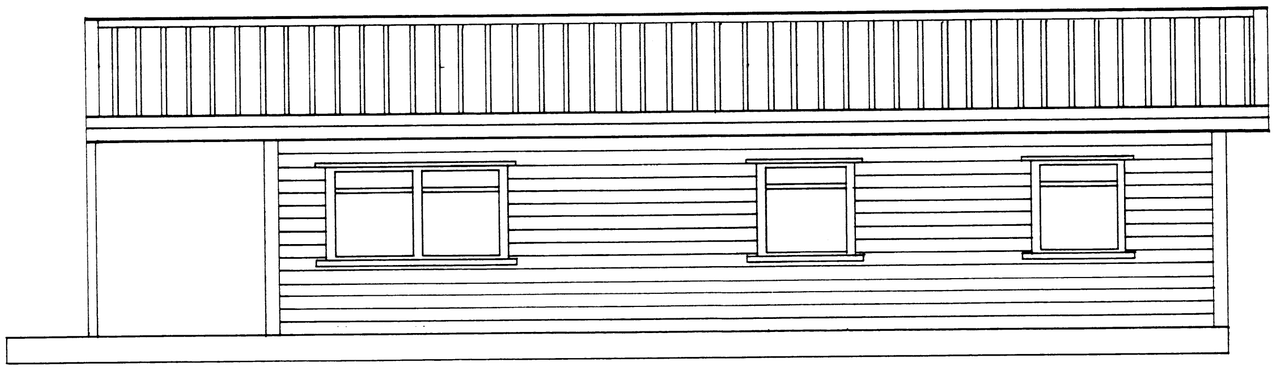

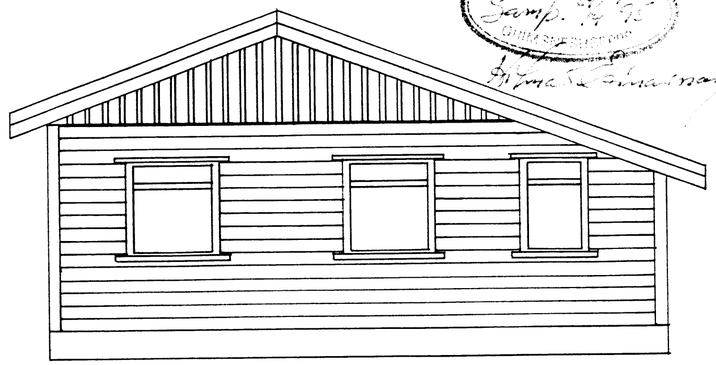

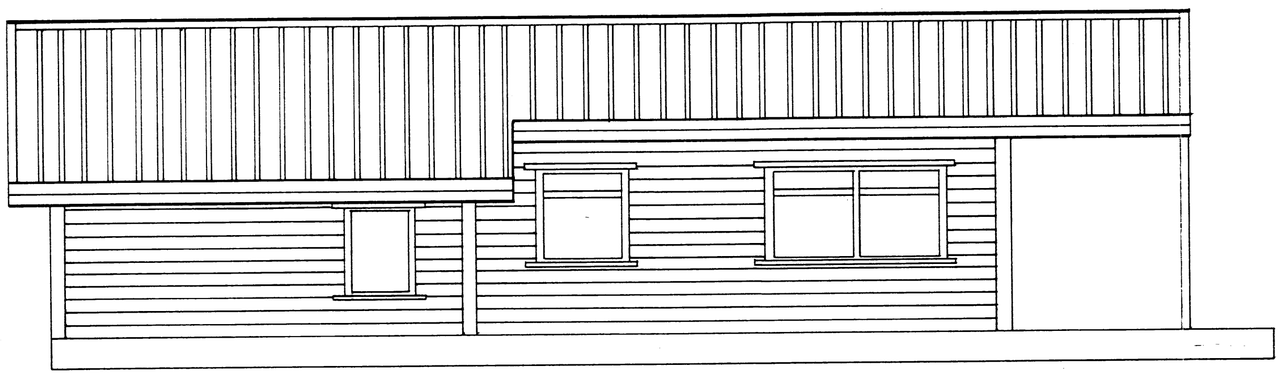

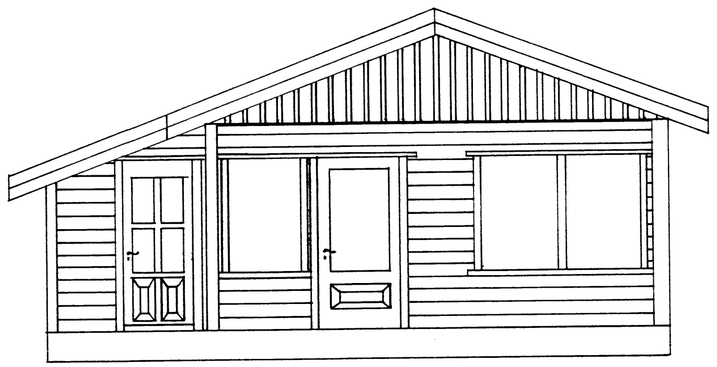

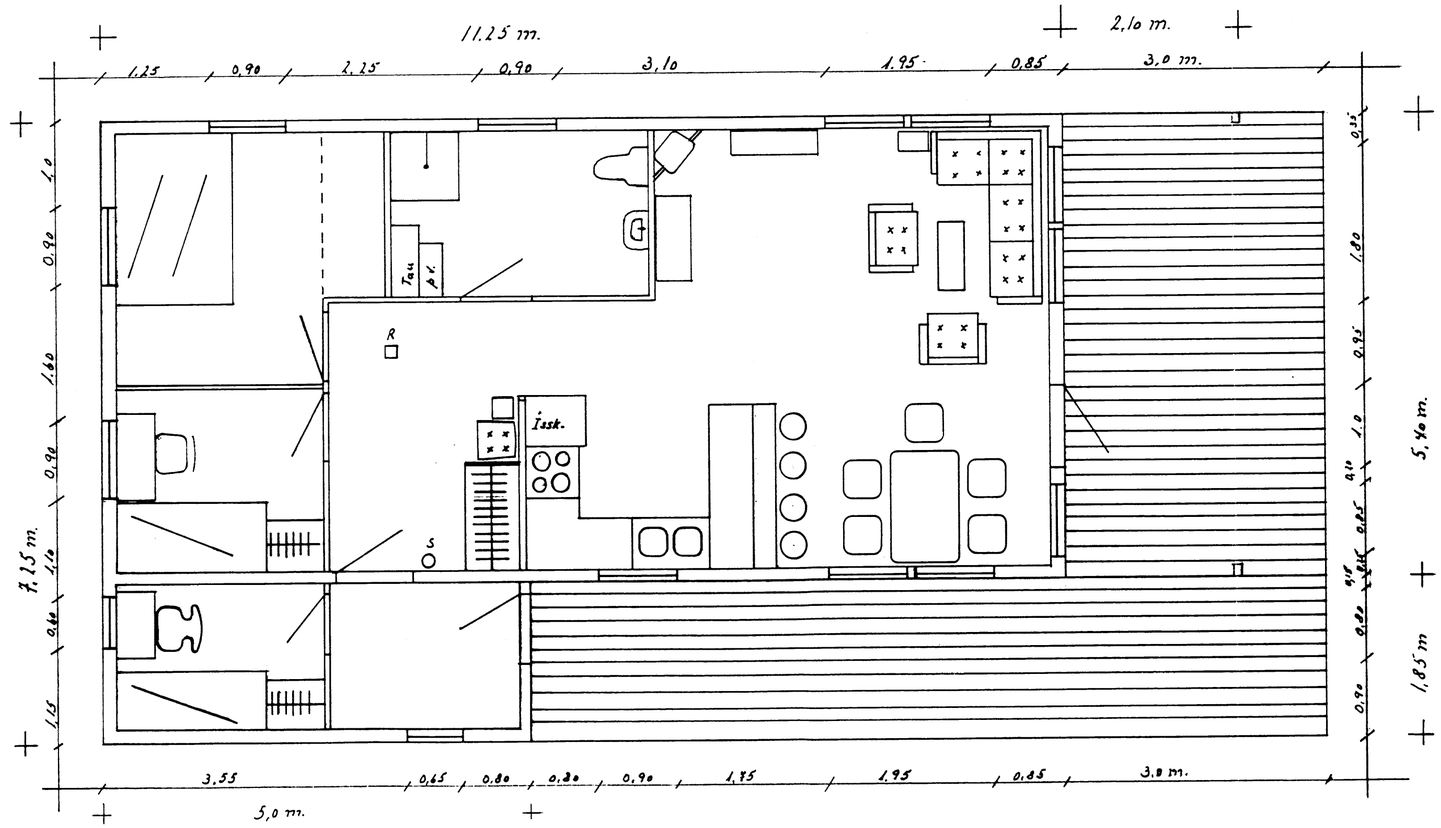

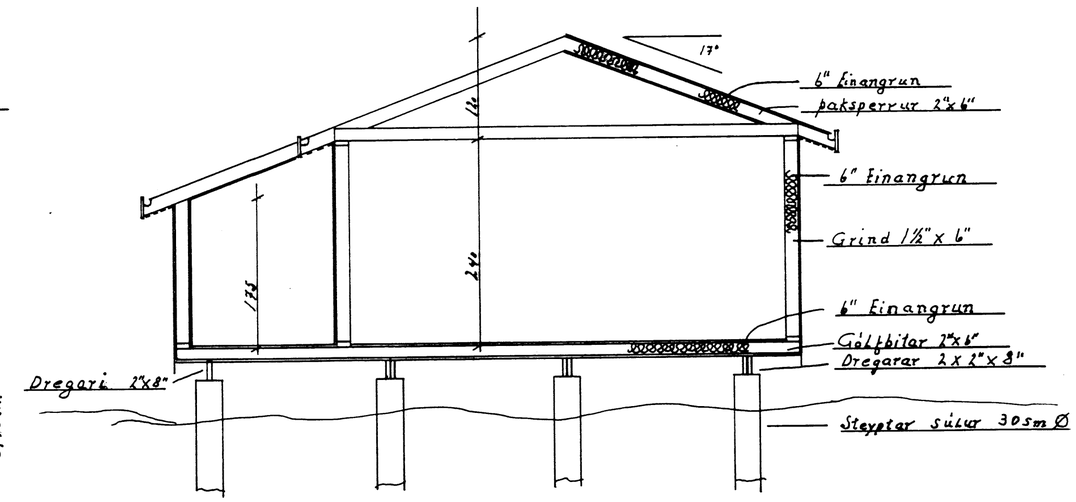

○ Slökkvitæki

□ Reykskinjari

Gerð ____ G 70 A

Stærð ____ 70,0 m²

Verönd ____ 33,3 m²

Rúmmál ____ 201,5 m³

Aukahús á Björk, Grímsneshreppi, Árnessýslu.

Mkv. 1:50	Eigendur: Björn Snorrason kt: 171163-5929; Ingibjörg Harðardóttir kt: 020311-4639	D.: 17.3.1995
		T.: G.H.
		T. gerð: G 70 A
		Bl. nr. 1