


Sampykkt
 13 MAI 2008
Helgi Kjartan
 Byggingarfulltrúi uppsveita Árnessýslu

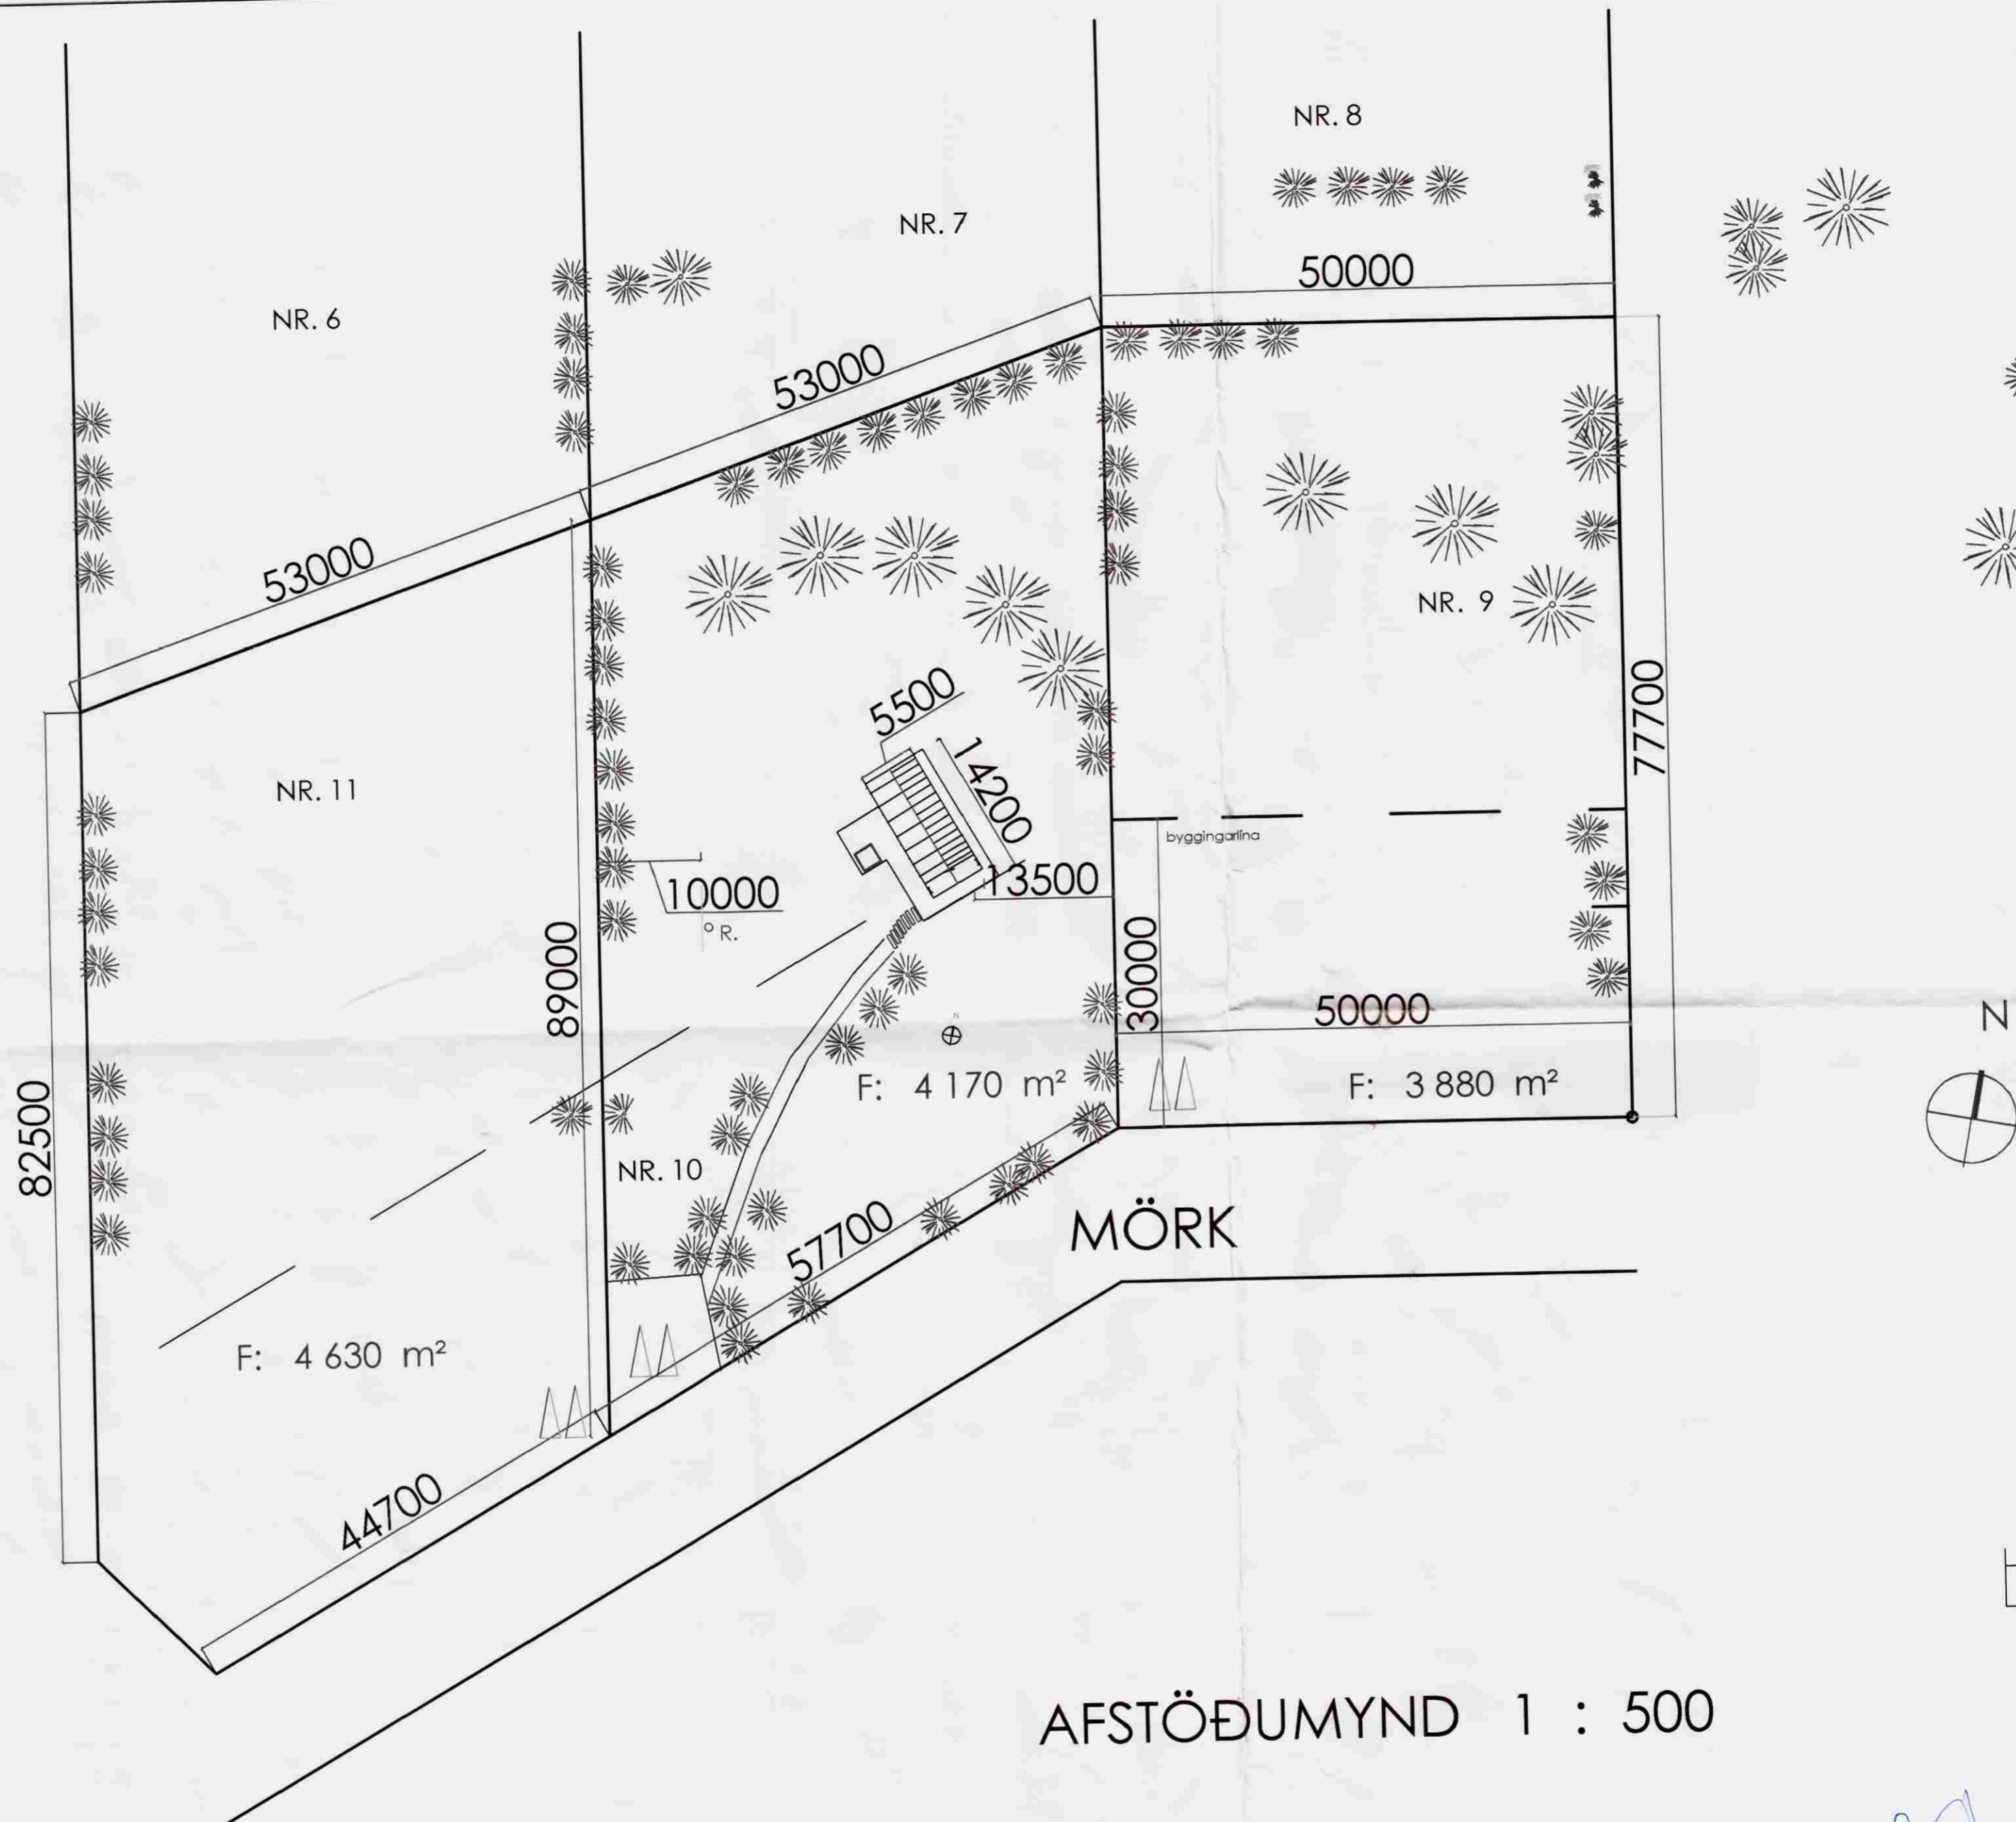

AFSTÖÐUMYND 1 : 500

STÆRÐ LÓÐAR
 F: 4 170 m²

NR. 1	
-------	--

FRÍSTUNÐARHÚS
 MÖRK NR. 10, VILLINGAHOLTSHREPP
 FLÚÐUM

Handwritten signature

LNR _____ EIGANDI: S
 MÖRK NR. 10, VILLINGAH. HR.
 DAGS: 23.10.2007 AFSTÖÐUMYND 1 : 500
 artik@simnet.is GSM 895 - 9202
ARTIK TEIKNISTOFA SÍMI 421 - 4122
 STEINAR GEIRDAL BYGGINGAFRÆÐINGUR B.F.I.
 040138 3829 DRANGAVELLIR NR. 2, 230 KEFLAVÍK

A01