


Samþykkt
10. APR. 2008
Byggingarfulltrúi uppsveita Árnassýslu



GRUNNMYND STAÐSETNINGU Á SÖKKULVEGGJUM

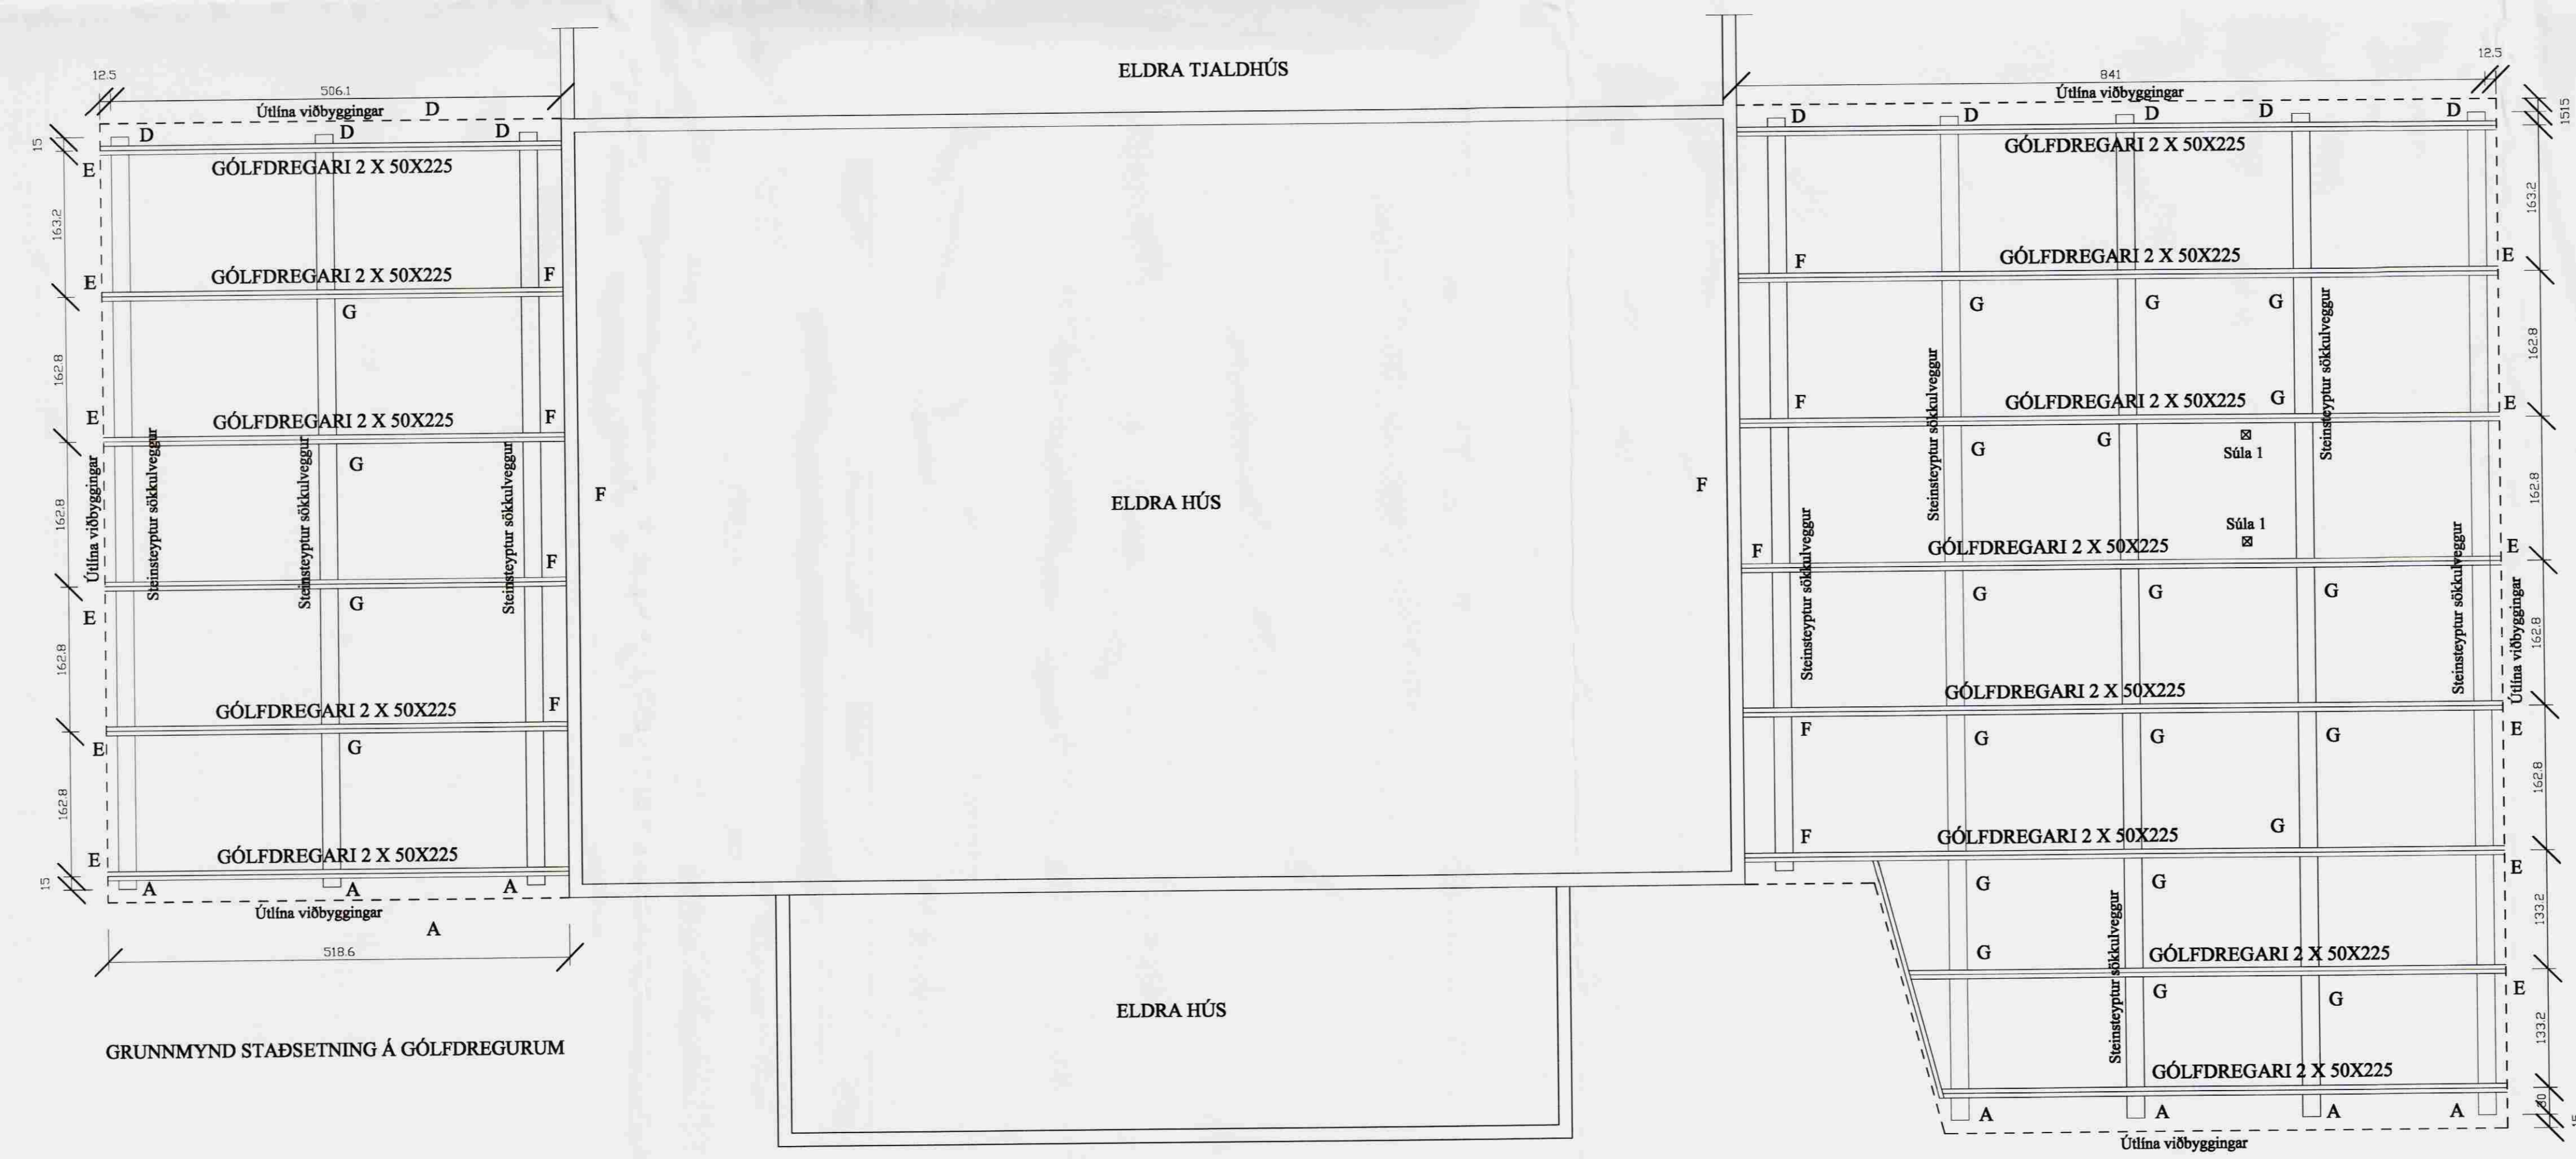

GRUNNMYND STAÐSETNINGU Á GÓLFÞREGURUM

ÖLL MÁL SAMRÆMIST VIÐ MÁLSETNINGU Á TEIKNINGUM AÐALHÖNNUÐAR MISRÆMI SKAL TILKYNNNA AÐALHÖNNUÐI

SKÝRINGAR SÖKKLAR:

ÁLAG Á SÚLUBOTN OG SÖKKULBOTN ER REIKNAD MAX. 4 KG/CM². KLÖPP EDA MÓHELLA. KOMI ANNAD Í LJÓS SKAL ENDURSKOÐA SÖKKULMÁL OG SÚLUBVERMÁL, FYLLA SKAL UTAN OG INNAN VIÐ SÖKKLA MEÐ GRÚSARFYLLINGU OG ÞJAPPA HANA Í 30 CM. ÞYKKUM LÖGUM BLEYTA SKAL FYLLINGU LEIÐ OG ÞJAPPAÐ ER FYLLA SKAL AÐ SÚLUM MEÐ HRAUNFYLLINGU EDA MOLDARLAUSRI MÖL AMK. 30 CM. UTANMEÐ SÚLUM. STEYPA Í SÚLUM OG SÖKKULVEGGJUM SÉ S-250 SKV. ÍST-10 FRAMKV. FL.B. NOTA SKAL LOFTBLENDI OG TITRA STEYPU. NÁNARI SKÝRINGAR OG MÁLSETNINGAR ER AÐ FINNA Á SÉRTEIKNINGUM. GENGIÐ SKAL FRÁ SÖKKULSKAUTI Á ÞANN HÁTT SEM RAFMAGNSVEITA REYKJAVÍKUR SEGIR TIL UM Á LEIÐBEININGAÐI 83.4.0100.

EF SÖKKULSÚLUR OG SÖKKULVEGGIR ERU HÆRRI EN 170 CM. SKAL ENDURSKOÐA JÁRNENDINGU SÖKKULVEGGIR SKULU VERA AMK 65 CM HÁIR

ALLT EFNI Í DREGURUM OG GÓLFBITUM SKAL VERA STYRKLEIKAFLOKKAÐ T 20 GAGNVARIÐ A-VÖRN ALLAR STÁLFESTINGAR SKULU VERA HEITGALVANISERAÐAR

Golfskáli í landi Kiðjbergis
Meistarafélag húsasmiða

Grunnmynd
Sökkulveggir og dregarar

ABS Jóhannes Pétursson
Byggingateknifráðingur
-teiknistofa- Kf. 010448-3959
Sí: 567-5107

Hverni:	J.P.	Dagsetning:	28.03.08
Tekni:	J.P.	MKV:	1:50
Samþykkt:	<i>[Signature]</i>	N. teikningar:	B-01