


Samþykkt
10 APR. 2008
Byggingartilritun uppveita Árnassýslu

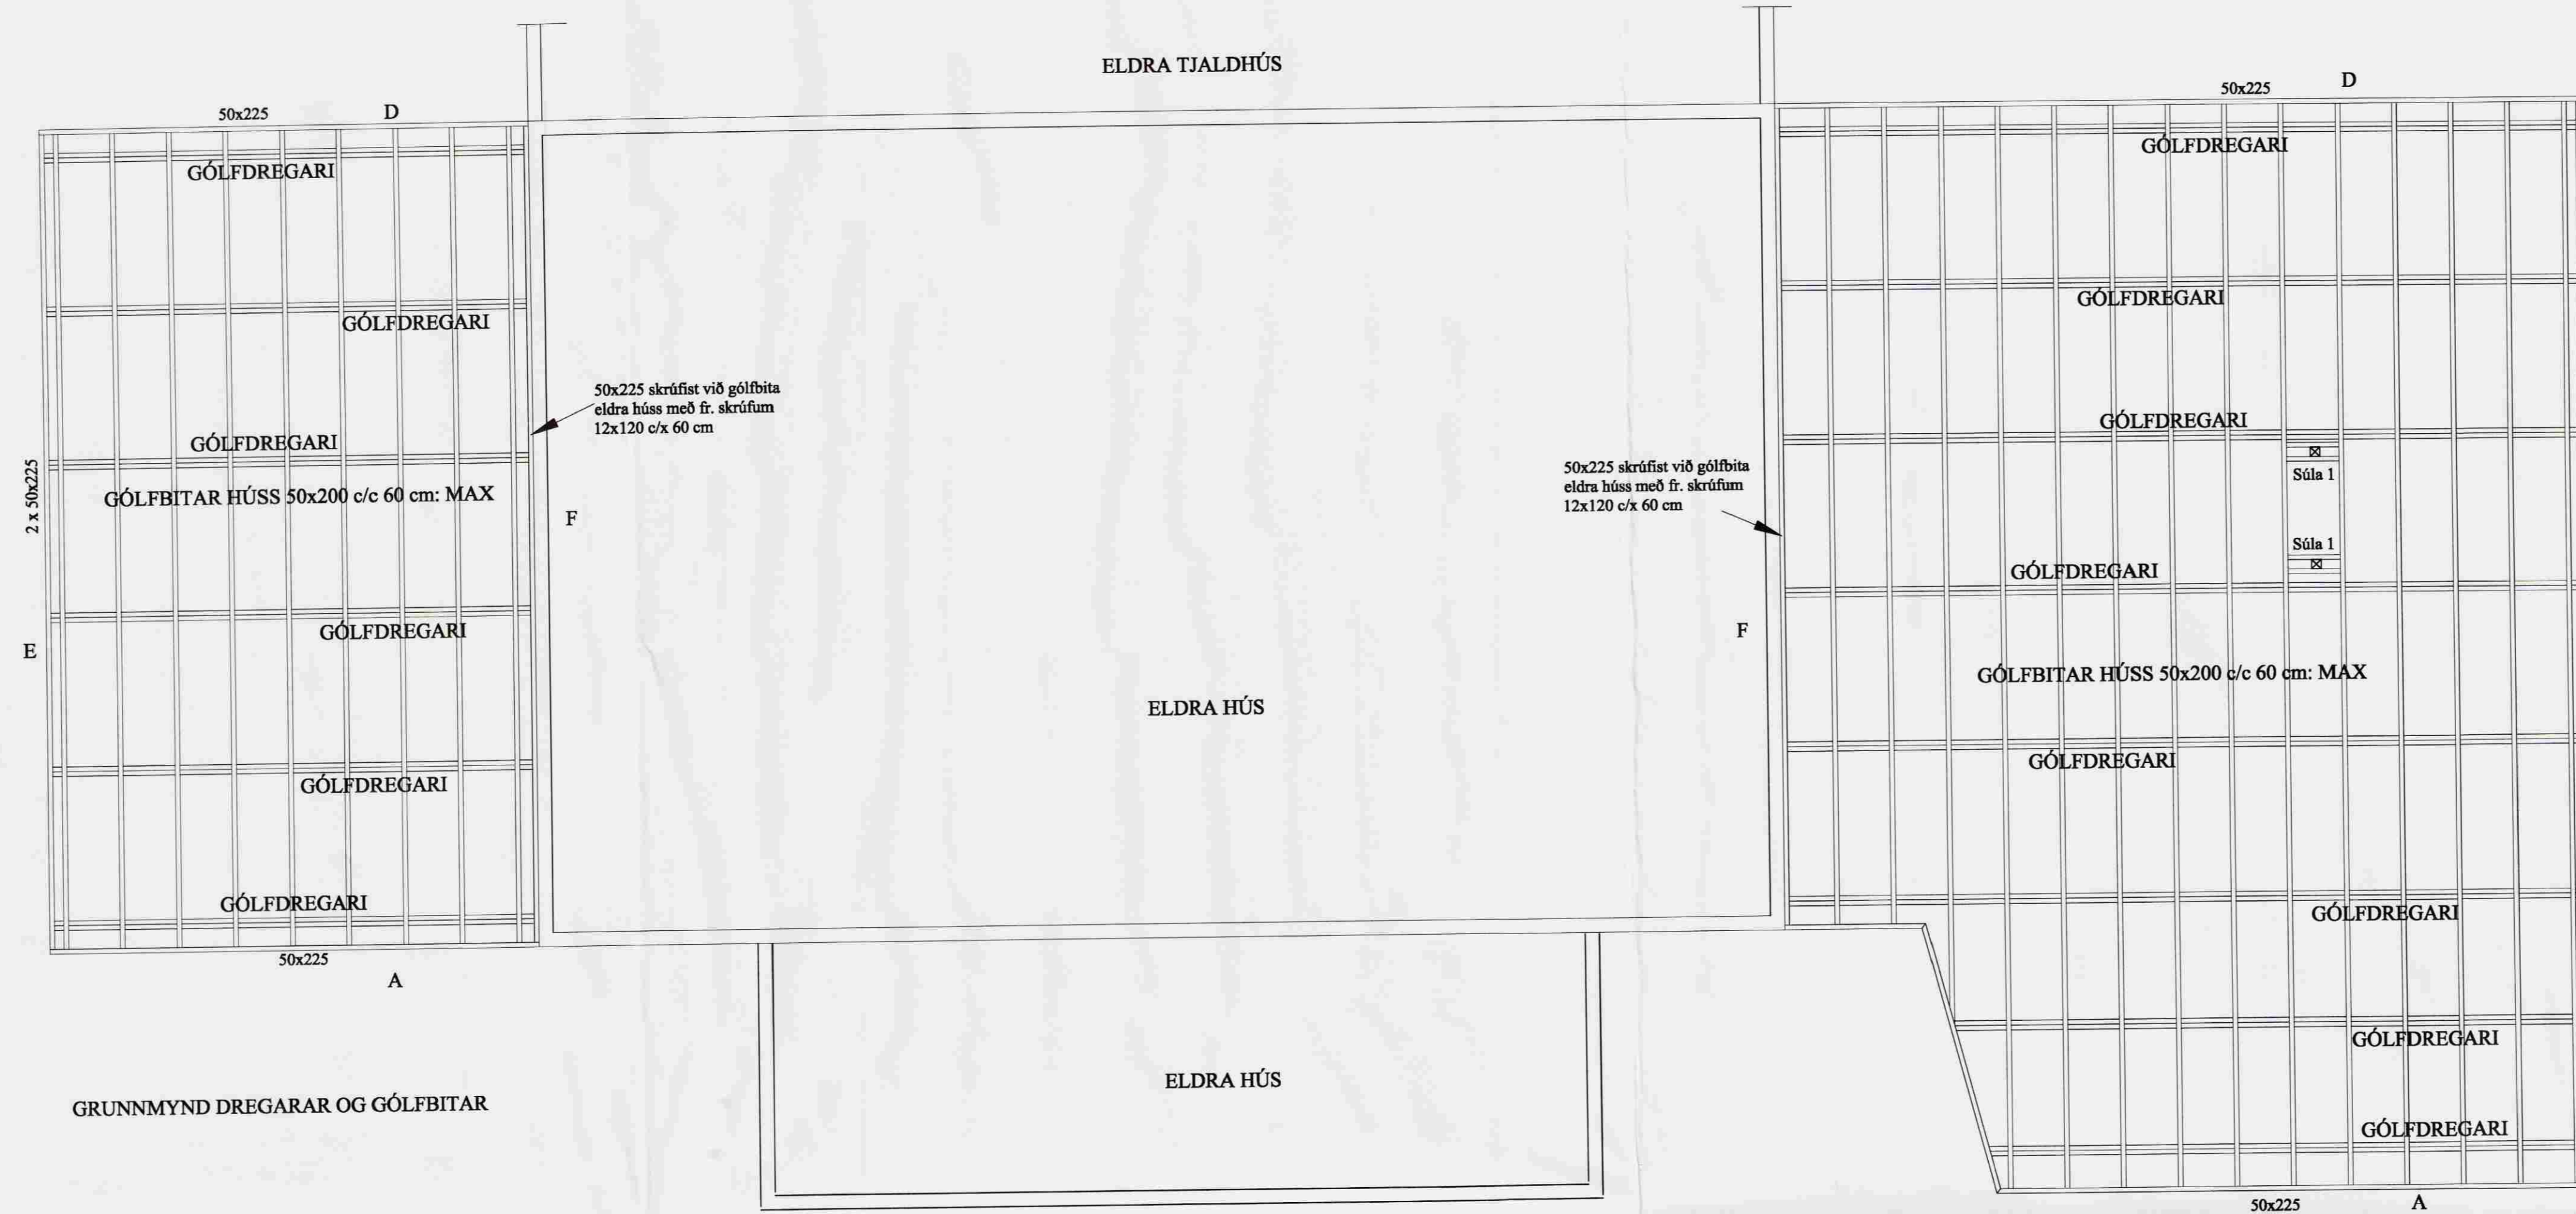

ÖLL MÁL SAMRÆMIST VIÐ MÁLSETNINGU Á
TEIKNINGUM AÐALHÖNNUÐAR MISRÆMI SKAL
TILKYNNNA AÐALHÖNNUÐI

SKÝRINGAR DREGARAR OG GÓLFBITAR:

ALLT EFNI Í DREGURUM OG GÓLFBITUM SKAL VERA
STYRKLEIKAFLOKKAÐ T 20 GAGNVARIÐ A-VÖRN
ALLAR STÁLFASTINGAR SKULU VERA HEITGALVANISERAÐAR
SÖKKULVEGGIR SKULU VERA AMK. 65 CM HÁIR OG Fyllt UPPAÐ
BEIM MEÐ MOLDARLAUSRI MÓL

Golfskáli í landi Kiðjabergrs
Meistarafélag húsmiða

Grunnmynd
Gólfbitar og dregarar

ABS Jóhannes Pétursson
Byggingatekniáfræðingur
-teiknistofa- K.L. 010448-3939
S: 567-5107

Heiti:	J.P.	Dagsetning:	28.03.08
Telma:	J.P.	MKV:	1:50
Samþykkt:	<i>[Signature]</i>	Nr. teikningar:	B-02