

Sampykki 6-6 2006
Guðna Sigurðs
 Byggingarfulltrúi
 Flóahrepps

| | | |
|-----|-------|----------|
| NR. | DAGS. | BREYTING |
| | | |

SKÝRINGAR

ALLAR MÁLSETNINGAR ERU Í MILLIMETURUM
 EKKI SKAL MÆLA UPP AF TEIKNINGUM
 SPERRUTEIKNINGAR SJÁ TEIKN B011-B012
 GAFLÉININGAR SJÁ TEIKN B013 OG B014
 SNID SJÁ TEIKN B015-B017


8/8 '06
 SÆMUNDUR EIRIKSSON 261249-2949

BRANDSHÚS 1
 GAULVERJABEJARHREPPUR
 801 SELFOSS

KLÖPP

KLÖPP ARKITEKTAR-VERKFRÉÐINGAR EHF
 NETHYL 2E, PÓSTHÓLF 10050, 130 REYKJAVÍK
 SÍMI 577 2277, 699 7747 - klopp@simnet.is

| | |
|--------------|-------------------------|
| HEITI TEIKN. | BURDARÞÓL SPERRUPLAN |
| MÆLIKVARDI | 1:50 |
| DAGS. | JÚLÍ 2006 |
| TEIKNING | B 010 |
| VERK | V 05-321 |
| BREYTING | YFIRFARID S.E. |

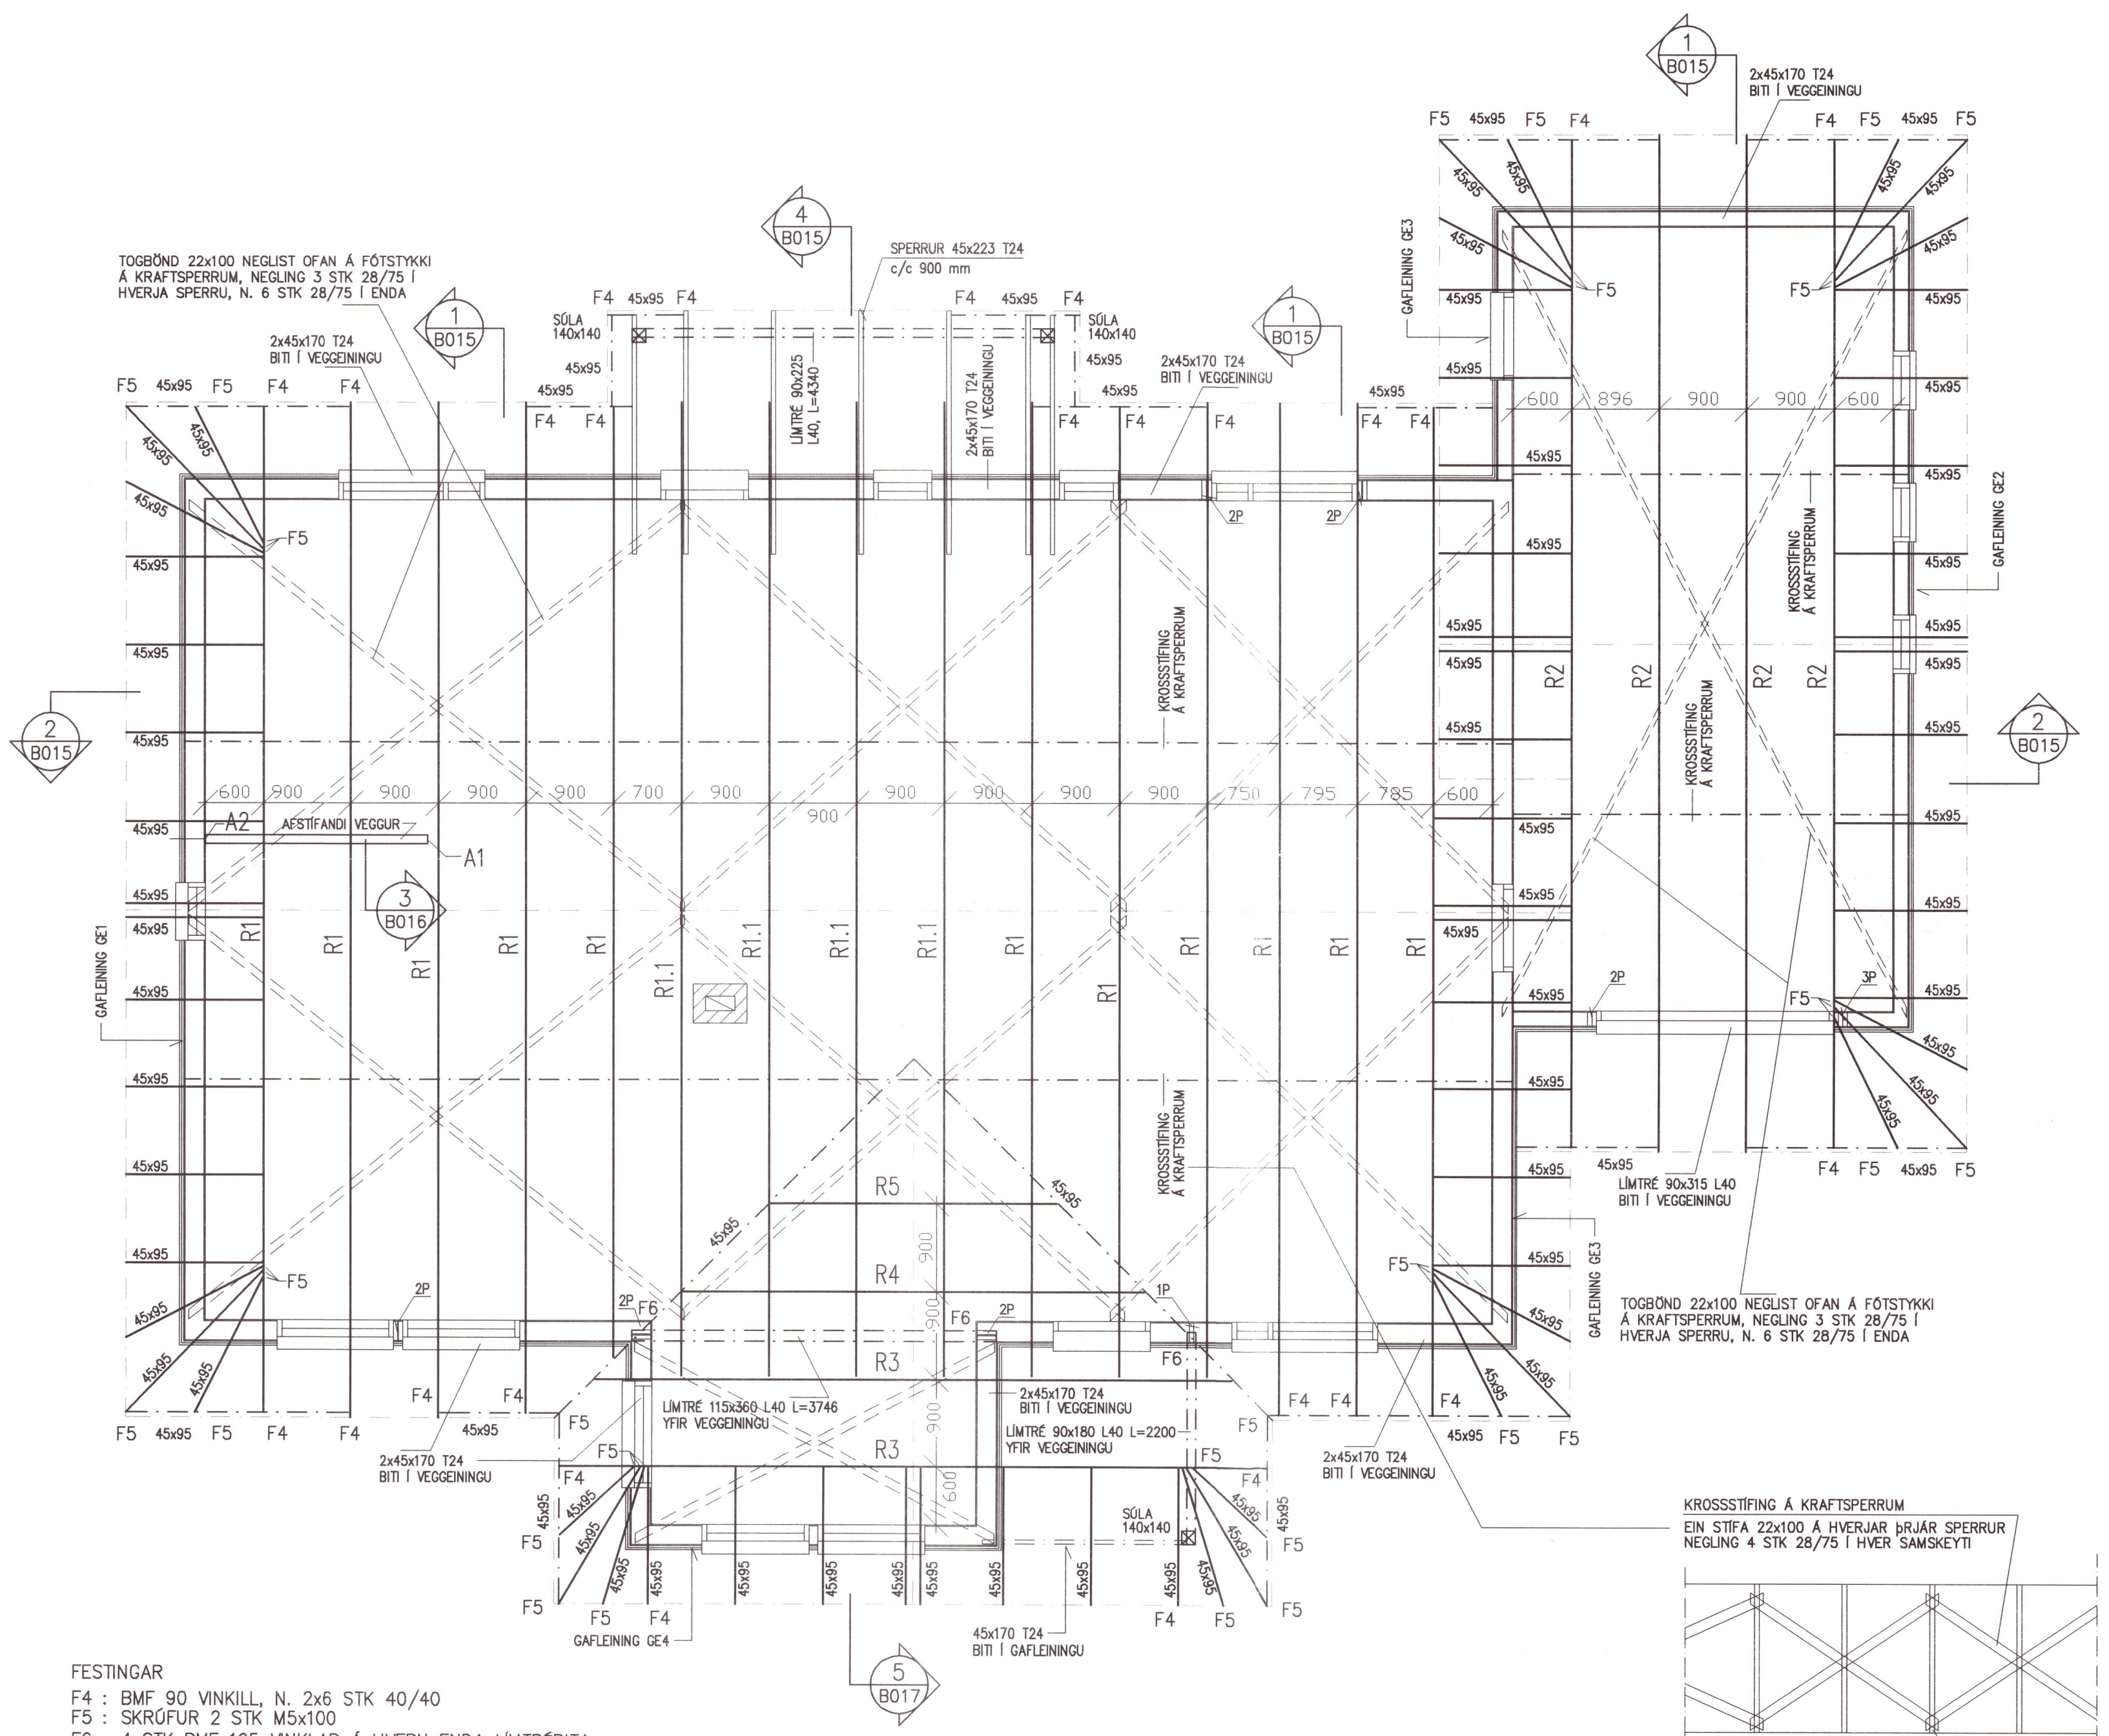

- FESTINGAR
- F4 : BMF 90 VINKILL, N. 2x6 STK 40/40
 - F5 : SKRÚFUR 2 STK M5x100
 - F6 : 4 STK BMF 105 VINKLAR Á HVERN ENDA LÍMTRÉBITA
N. 7 STK 40/40 Í HVERN VINKIL
SKRÚFUR 8 STK M5 Í HVERN VINKIL

