


FRÁGANGUR LAGNA Í GÓLFPLÖTU

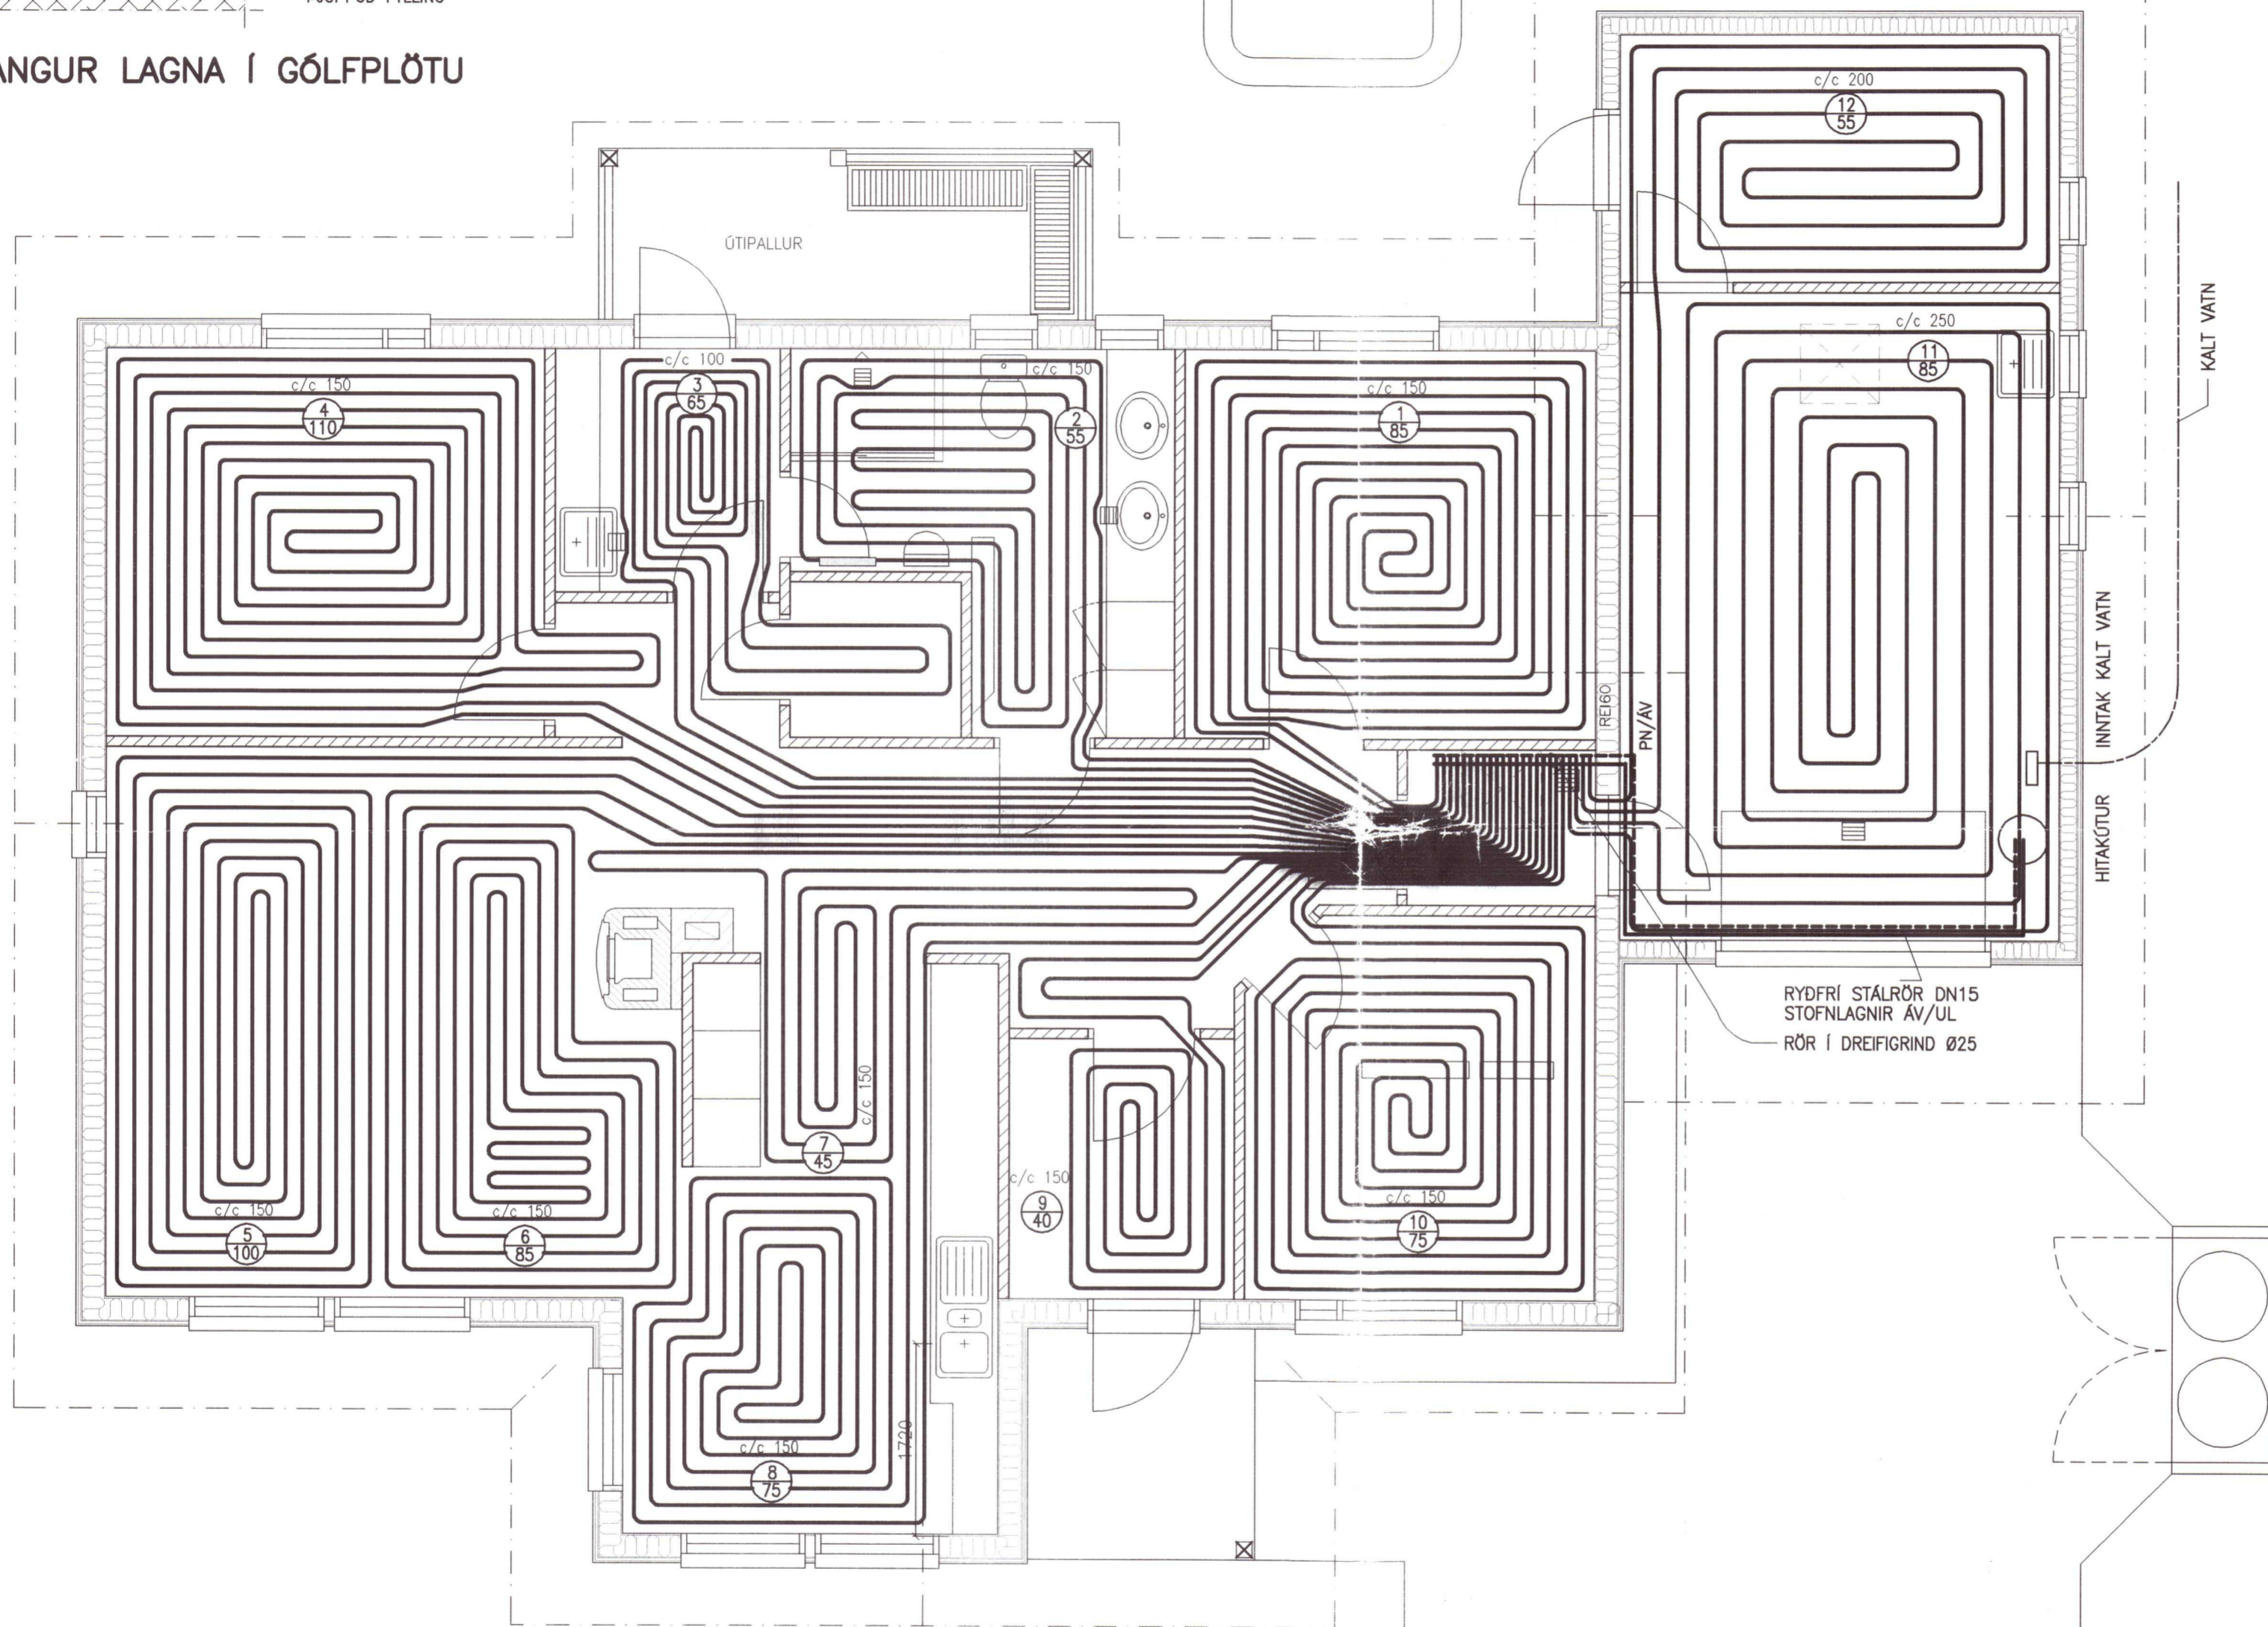

GÓLFHITI BARNDSHÚS 1		
HITATAP		9865 W
ATKÖST GÓLFHITALAGNA, $T_i=22^\circ\text{C}$, $\Delta T=40^\circ\text{C}$		9900 W

Samþykkt 6-6 2006
Luísar Þjáfar
 Byggingafulltrúi
 Flóahrepps

NR.	DAGS.	BREYTING
A	ÁGÚST 06	BREYTT INNV. VID ÞVHERB OG GEYMSLU

SKÝRINGAR

SKÝRINGAR SJÁ TEIKNINGU F 001

GÓLFHITAPIPUR ERU PEX-LAGNIR 16 mm MEÐ SÚREFNISKÁPU. LAGNIR SKULU ÞRÝSTI-PRÓFADAR SAMKVÆMT LEIDBEININGUM FRAMLEIDANDA

LEGGJA SKAL ÁDRAGSHÓLKA Á FRAMRÁS AD HITUDUM SVÆÐUM

HERBERGISHITI STÝRIST MED HITASTILLI Í VÍÐKOMANDI HERBERGI SEM TENGIST SEGULLOKA VID TENGIRIND Á GÓLFHITAPIPUM

(3) NÓMER SLAUFU
 (90) LENGD SLAUFU

8/8 '06
 SÆMUNDUR EIRÍKSSON 261249-2949

BRANDSHÚS 1

GAULVERJABÆJARHREPPUR 801 SELFOSS

KLÖPP

KLÖPP ARKITEKTAR-VERKFRÆÐINGAR EHF
 NETHYL 2E, PÓSTHÓLF 10050, 130 REYKJAVÍK
 SÍMI 577 2277, 699 7747 - klopp@simnet.is

HEITI TEIKN.	GÓLFHITALAGNIR		
MÆLIKVARÐI	1:50	DAGS.	JÚNÍ 2006
TEIKNING	H 001	VERK	V 05-321
BREYTING	A	YFIRFARID	S.E.