

Samþykkt *b-6* 20.06
Austin Guðniss
 Byggingarritari
 Flóahrepps

NR.	DAGS.	BREYTING
A	ÁGÚST 06	BREYTT INN. VÍÐ PVHERB OG GEYMSLA BR. VATNSINNÞAKI. SKOLVASKUR Í BÍLG

SKÝRINGAR

MÁLSETNING VÍÐ GLUGGA OG HURDIR ERU Í DESÍM.
 AÐRAR MÁLSETNINGAR ERU Í MILLÍMETRUM
 EKKI SKAL MÆLA UPP AF TEIKNINGUM

ÓTVEGGUR ÍBÓÐARHÚS
 TIMBURKLEÐNING 20 mm
 LEKTUR/LOFTBÍL 22 mm
 TIMBUR ÓTVEGGUR 220 mm
 EINANGRUN 195 mm

ÓTVEGGUR BÍLGHEYMSLA
 TIMBURKLEÐNING 20 mm
 LEKTUR/LOFTBÍL 22 mm
 TIMBUR ÓTVEGGUR 170 mm
 EINANGRUN 145 mm

INNVEGGUR 92 mm
 STEINULL 75 mm
 KLEÐNING Í FLOKKI 2

REYKSKYNJARI
 HANDSLÖKKVITEKI

ARINN : FRÁGANGUR Á ARNI, ELDSTÆÐI OG REYKHÁFUR
 SKAL VERA Í SAMRÆMI VÍÐ LEIÐBEININGARBLÓÐ
 192.BR1 FRÁ BRUNAMÁLASTOFNUN RÍKISINS

HÆÐARKERFI ER STADBUNDIÐ
8/8 '06
 SÆMUNDUR EIRÍKSSON 261249-2949

BRANDSHÚS 1

GAULVERJABÆJARHREPPUR
 801 SELFÖSS




KLÖPP ARKITEKTAR-VERKFRÆÐINGAR EHF
 NETHYL 2E, PÓSTHÓLF 10050, 130 REYKJAVÍK
 Sími 577 2277, 699 7747 - klopp@simnet.is

HEITI TEIKN. GRUNNMYND

MÆLIKVARÐI 1:100 DAGS. APRÍL 2006

TEIKNING A 002 VERK V 05-321

BREYTING A YFIRFARID S.E.

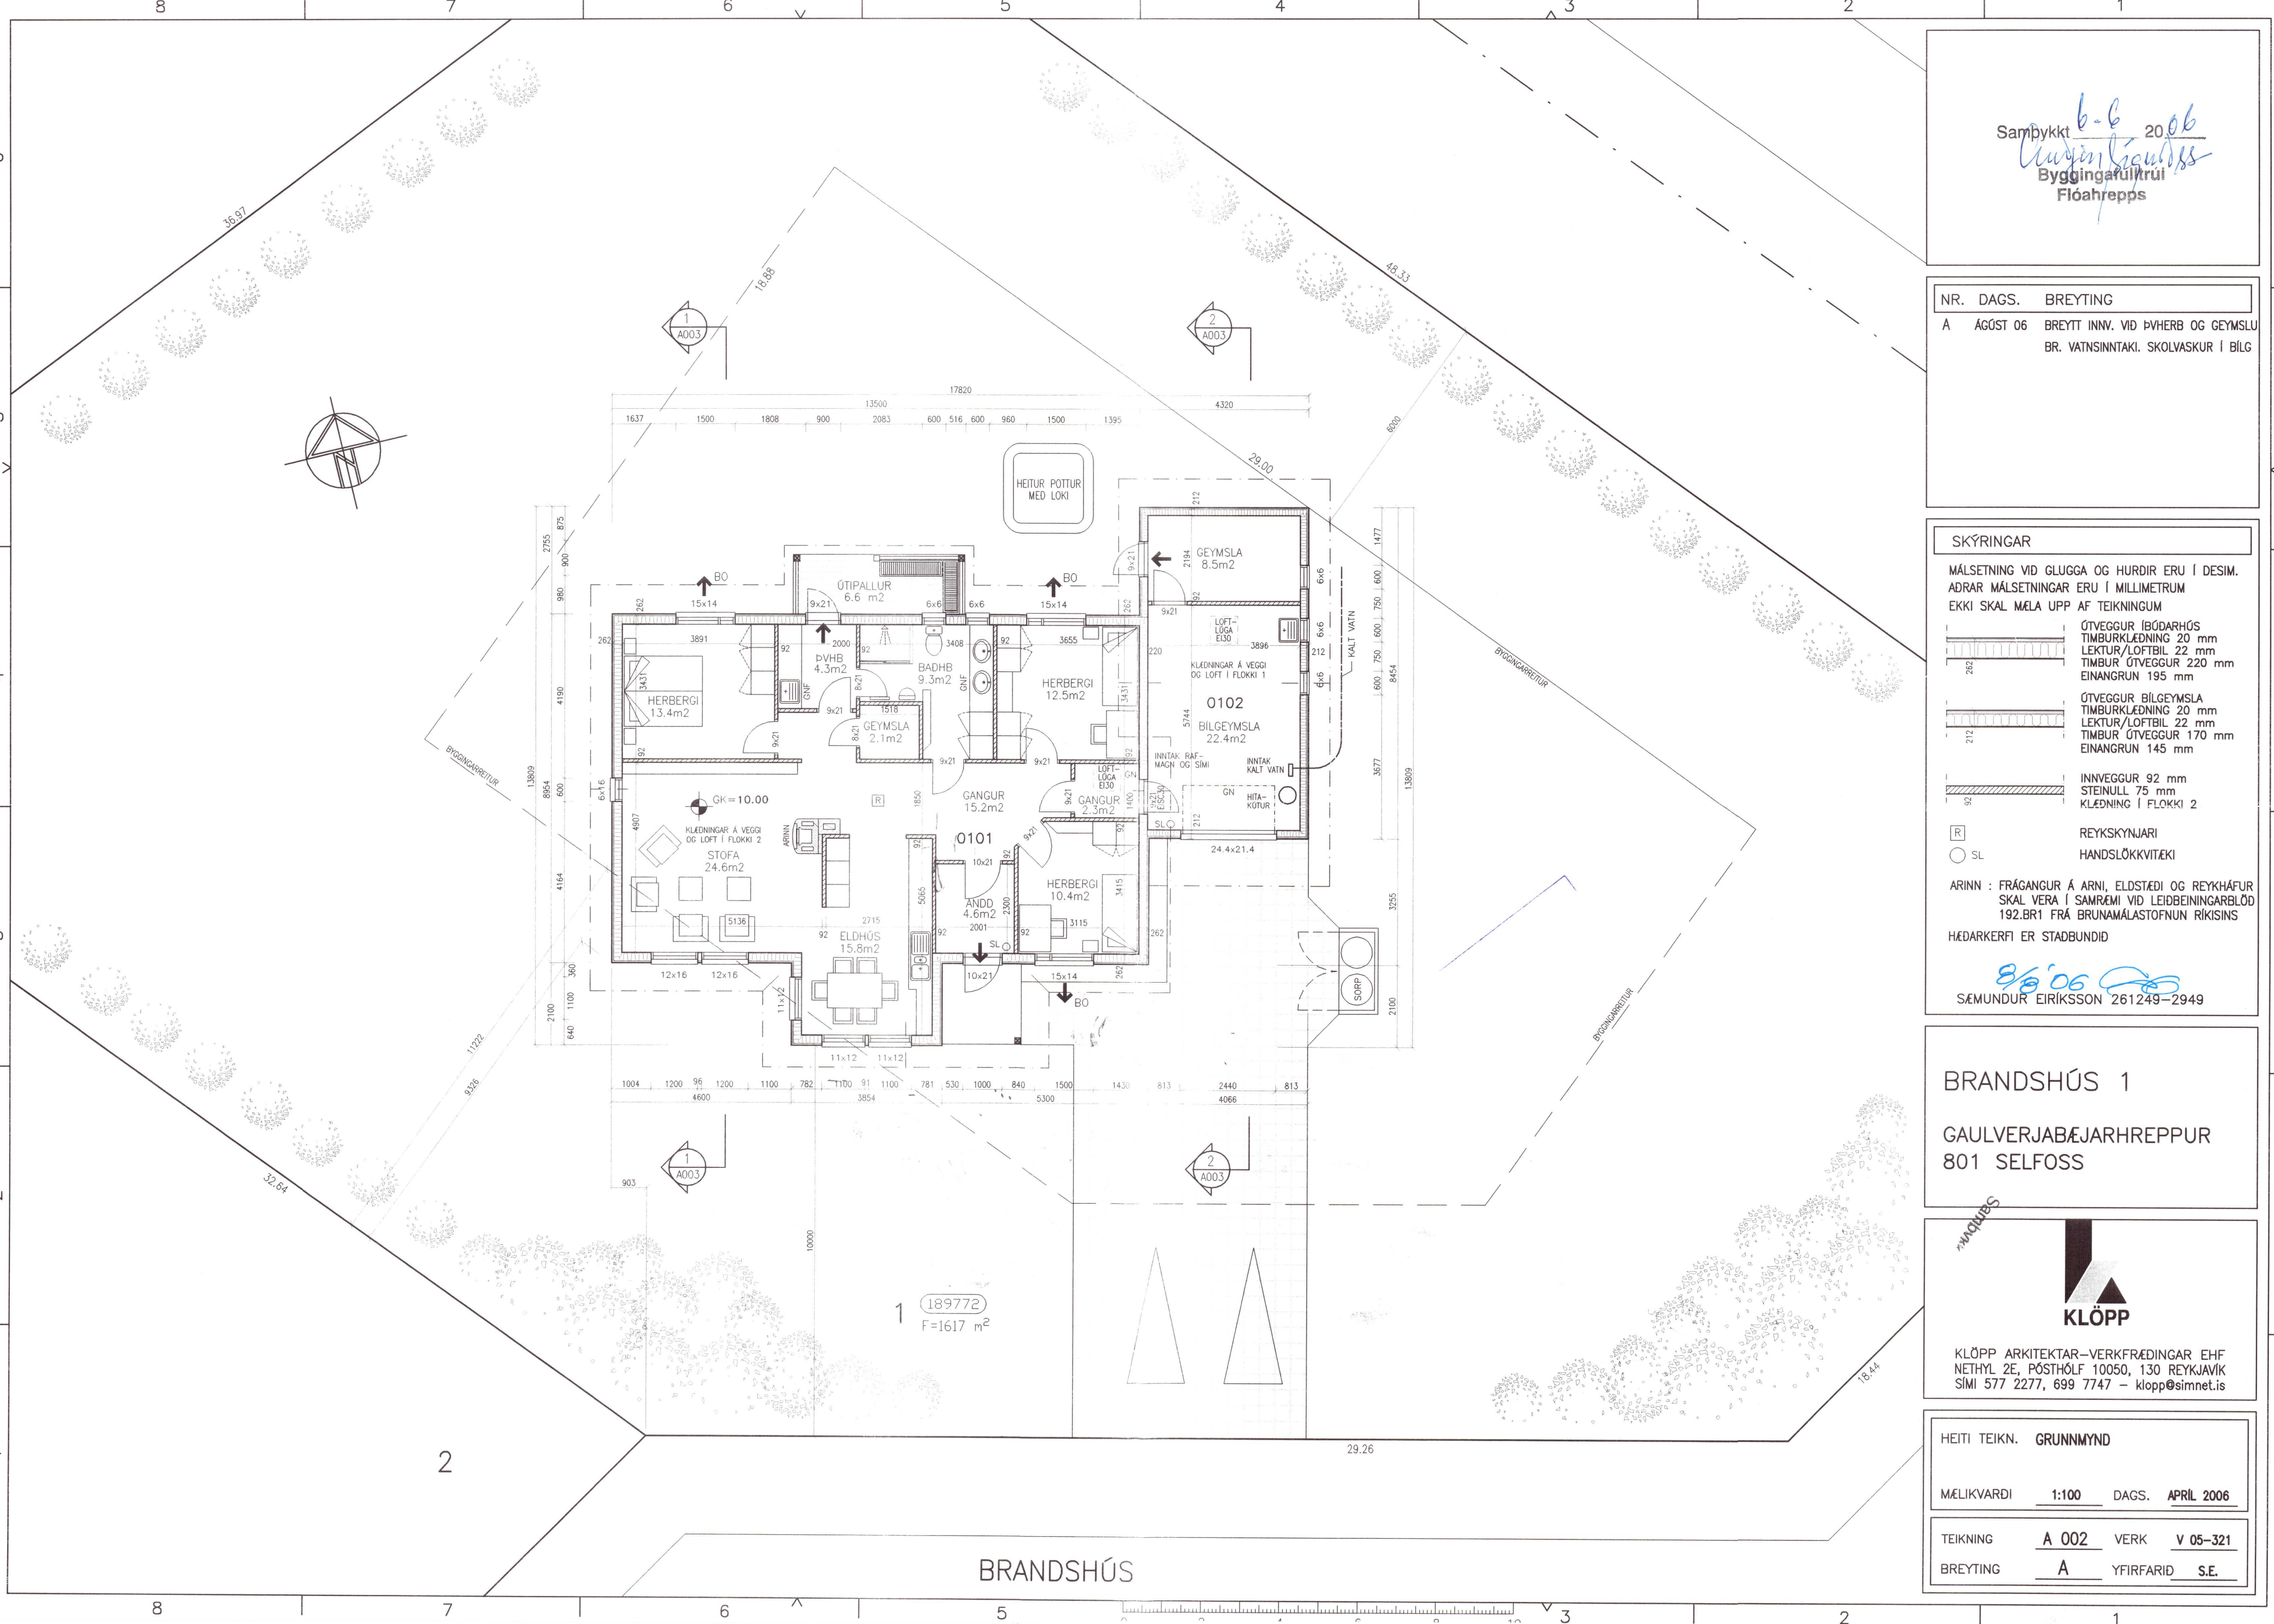

BRANDSHÚS

1 189772
 F=1617 m²