

Samþykkt 20.06  
*Byggingafræðingur*  
 Byggingafræðingur  
 Flóahrepps

NR.	DAGS.	BREYTING
A	ÁGÚST 06	BREYTT INN VÍÐ ÞVHERB OG GEYMSLU BETT INN SKOLVASK Í BÍLG

**SKÝRINGAR**

SKÝRINGAR SJÁ TEIKNINGU F 001

VATNSLAGNIR FRÁ TENGRIND AD EINSTÖKUM  
 TÆKJUM ERU HITAPOLIN PEX RÖR,  
 RÖR Í RÖR KERFI

ALLAR RÖRSTÆDIR MIDAST VÍÐ YTRA ÞVERMÁL  
 Ø16x2.2 : YTRA ÞVERMÁL 16 mm,  
 MINNSTA VEGGÞYKKT 2.2 mm

ATHUGID AD VATNSLAGNIR HAFI GÓÐA  
 ÞENSLUMÖGULEIKA

MÁLSETNING Á STAÐSETNINGU STÚTA :

MÁLSETNING FRÁ INNRI  
 BRÚN UNDIRSTÖÐU  
 Í MIDJU INNVEGGS

MÁLSETNING FRÁ INNRI  
 BRÚN UNDIRSTÖÐU  
 Í MIDJU TÆKIS

OFNALAGNIR-MÁLSETNING FRÁ INNRI  
 BRÚN UNDIRSTÖÐU Í MIDJU  
 TENGAR OG 50 mm FRÁ VEGG

8/8 '06  
 SÆMUNDUR EIRIKSSON 261249-2949

**BRANDSHÚS 1**



GAULVERJABÆJARHREPPUR  
 801 SELFÖSS

**KLÖPP**

KLÖPP ARKITEKTAR-VERKFRÆÐINGAR EHF  
 NETHYL 2E, PÓSTHÖLF 10050, 130 REYKJAVÍK  
 Sími 577 2277, 699 7747 - klopp@simnet.is

HEITI TEIKN.	VATNSLAGNIR GRUNNMYND OFNALAGNIR Í STEYPTA PLÖTU	
MÆLIKVARDI	1:50	DAGS. MAÍ 2006
TEIKNING	V 002	VERK V 05-321
BREYTING	A	YFIRFARID S.E.

**FRÁGANGUR LAGNA Í GÓLFPLÖTU**

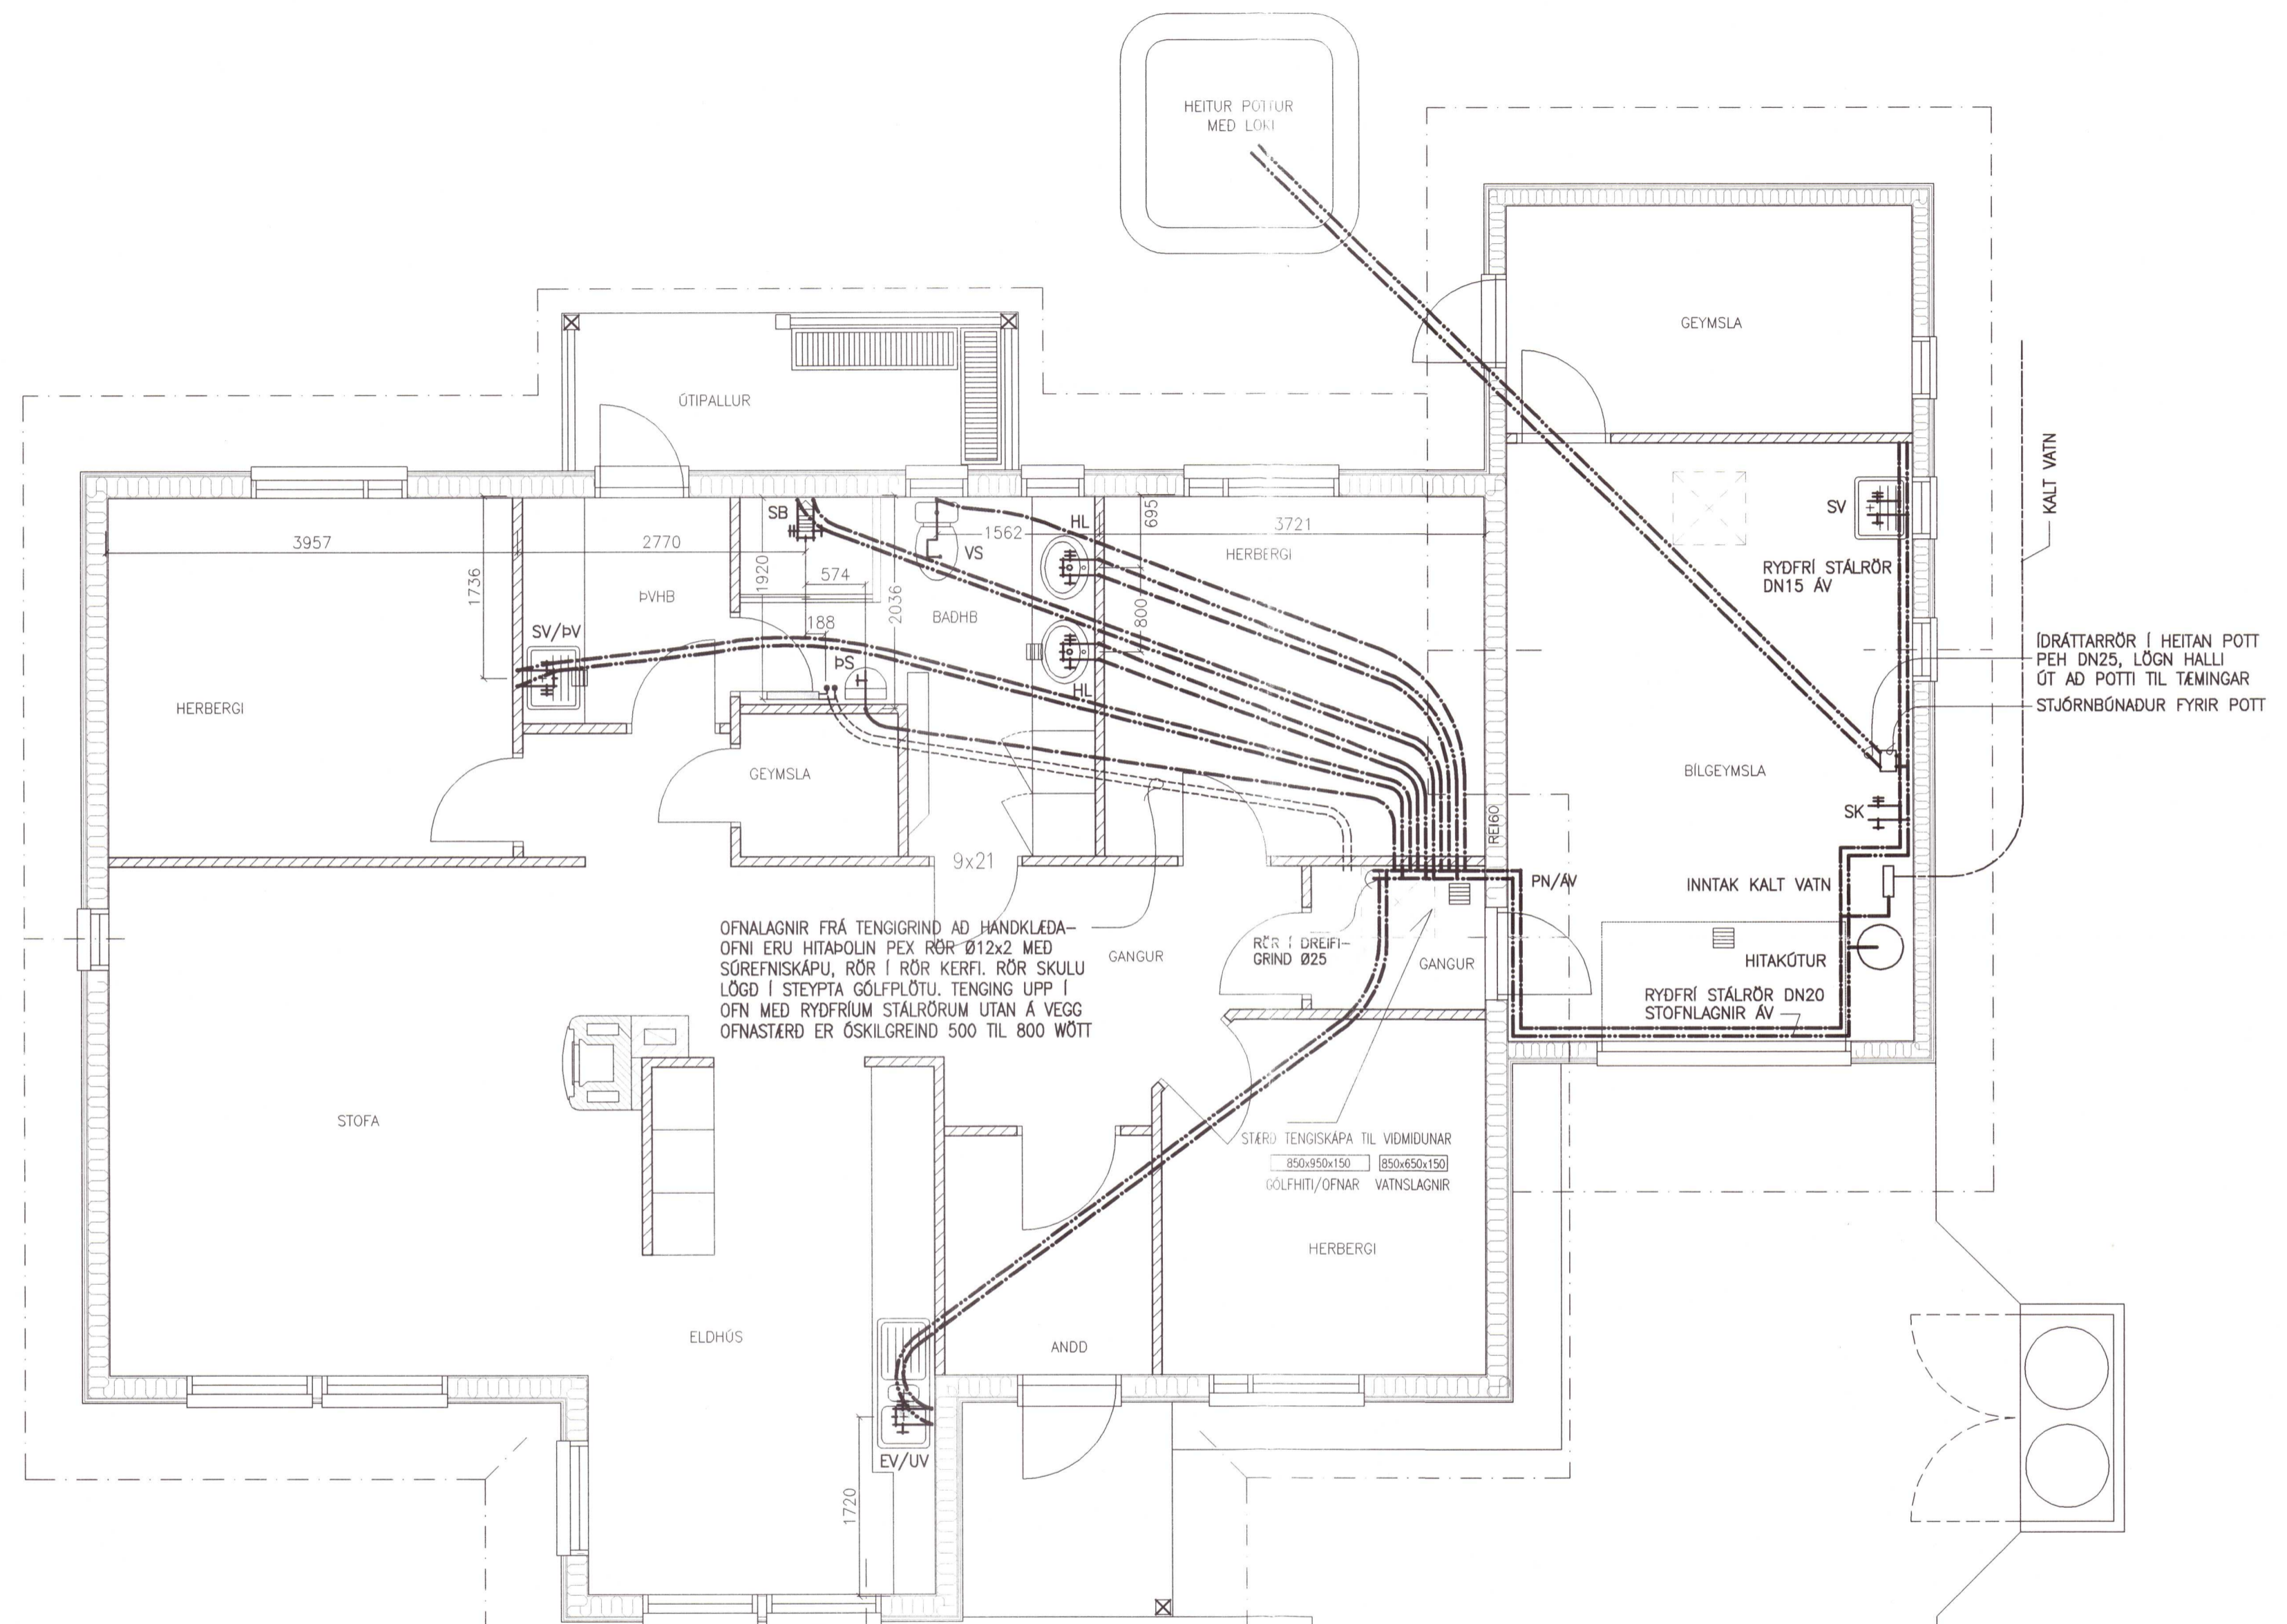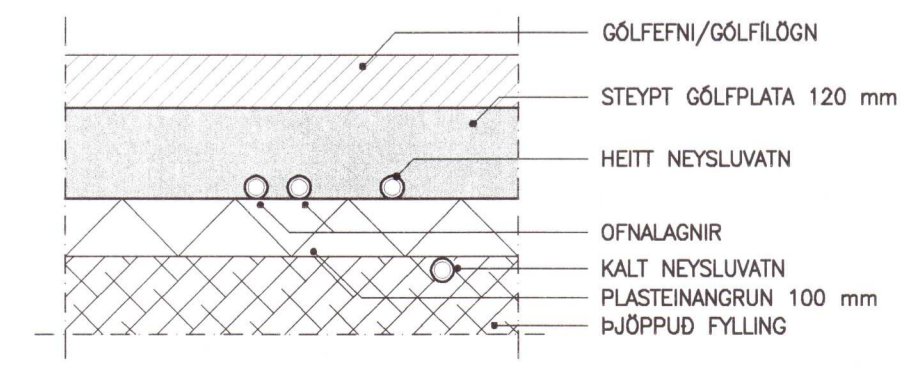

OFNALAGNIR FRÁ TENGRIND AD HANDKLEDA-  
 OFNI ERU HITAPOLIN PEX RÖR Ø12x2 MED  
 SÚREFNISKÁPU, RÖR Í RÖR KERFI. RÖR SKULU  
 LÖGD Í STEYPTA GÓLFPLÖTU. TENGING UPP Í  
 OFN MED RYDFRÍUM STÁL RÖRUM UTAN Á VEGG  
 OFNASTÆRD ER ÓSKILGREIND 500 TIL 800 WÖTT

STÆRD TENGISKÁPA TIL VIDMIDUNAR  
 850x950x150 850x650x150  
 GÓLFHITI/OFNAR VATNSLAGNIR

KALT VATN

ÍDRÁTTARRÖR Í HEITAN POTT  
 PEH DN25, LÖGN HALLI  
 ÓT AD POTTI TIL TÆMINGAR  
 STJÓRNÞÓNAÐUR FYRIR POTT

INNTAK KALT VATN

HITAKÖTUR  
 RYDFRÍ STÁL RÖR DN20  
 STOFNLAGNIR ÁV

HEITUR POTTUR  
 MED LÖKI

HERBERGI

HERBERGI

STÓFA

ELDHÚS

ANDD

RÖR Í DREIFI-  
 GRIND Ø25

GANGUR

GANGUR

PN/AV

BILGEYMSLA

RYDFRÍ STÁL RÖR  
 DN15 ÁV

GEYMSLA

PVHB

SB

VS

BADHB

HL

HL





SV













3957

1736

2770

1920

574

188

2036

1562

695

3721

800

9x21

REIÐO














