


UNDIRSTÖÐUR
GRUNNMYND 1:50

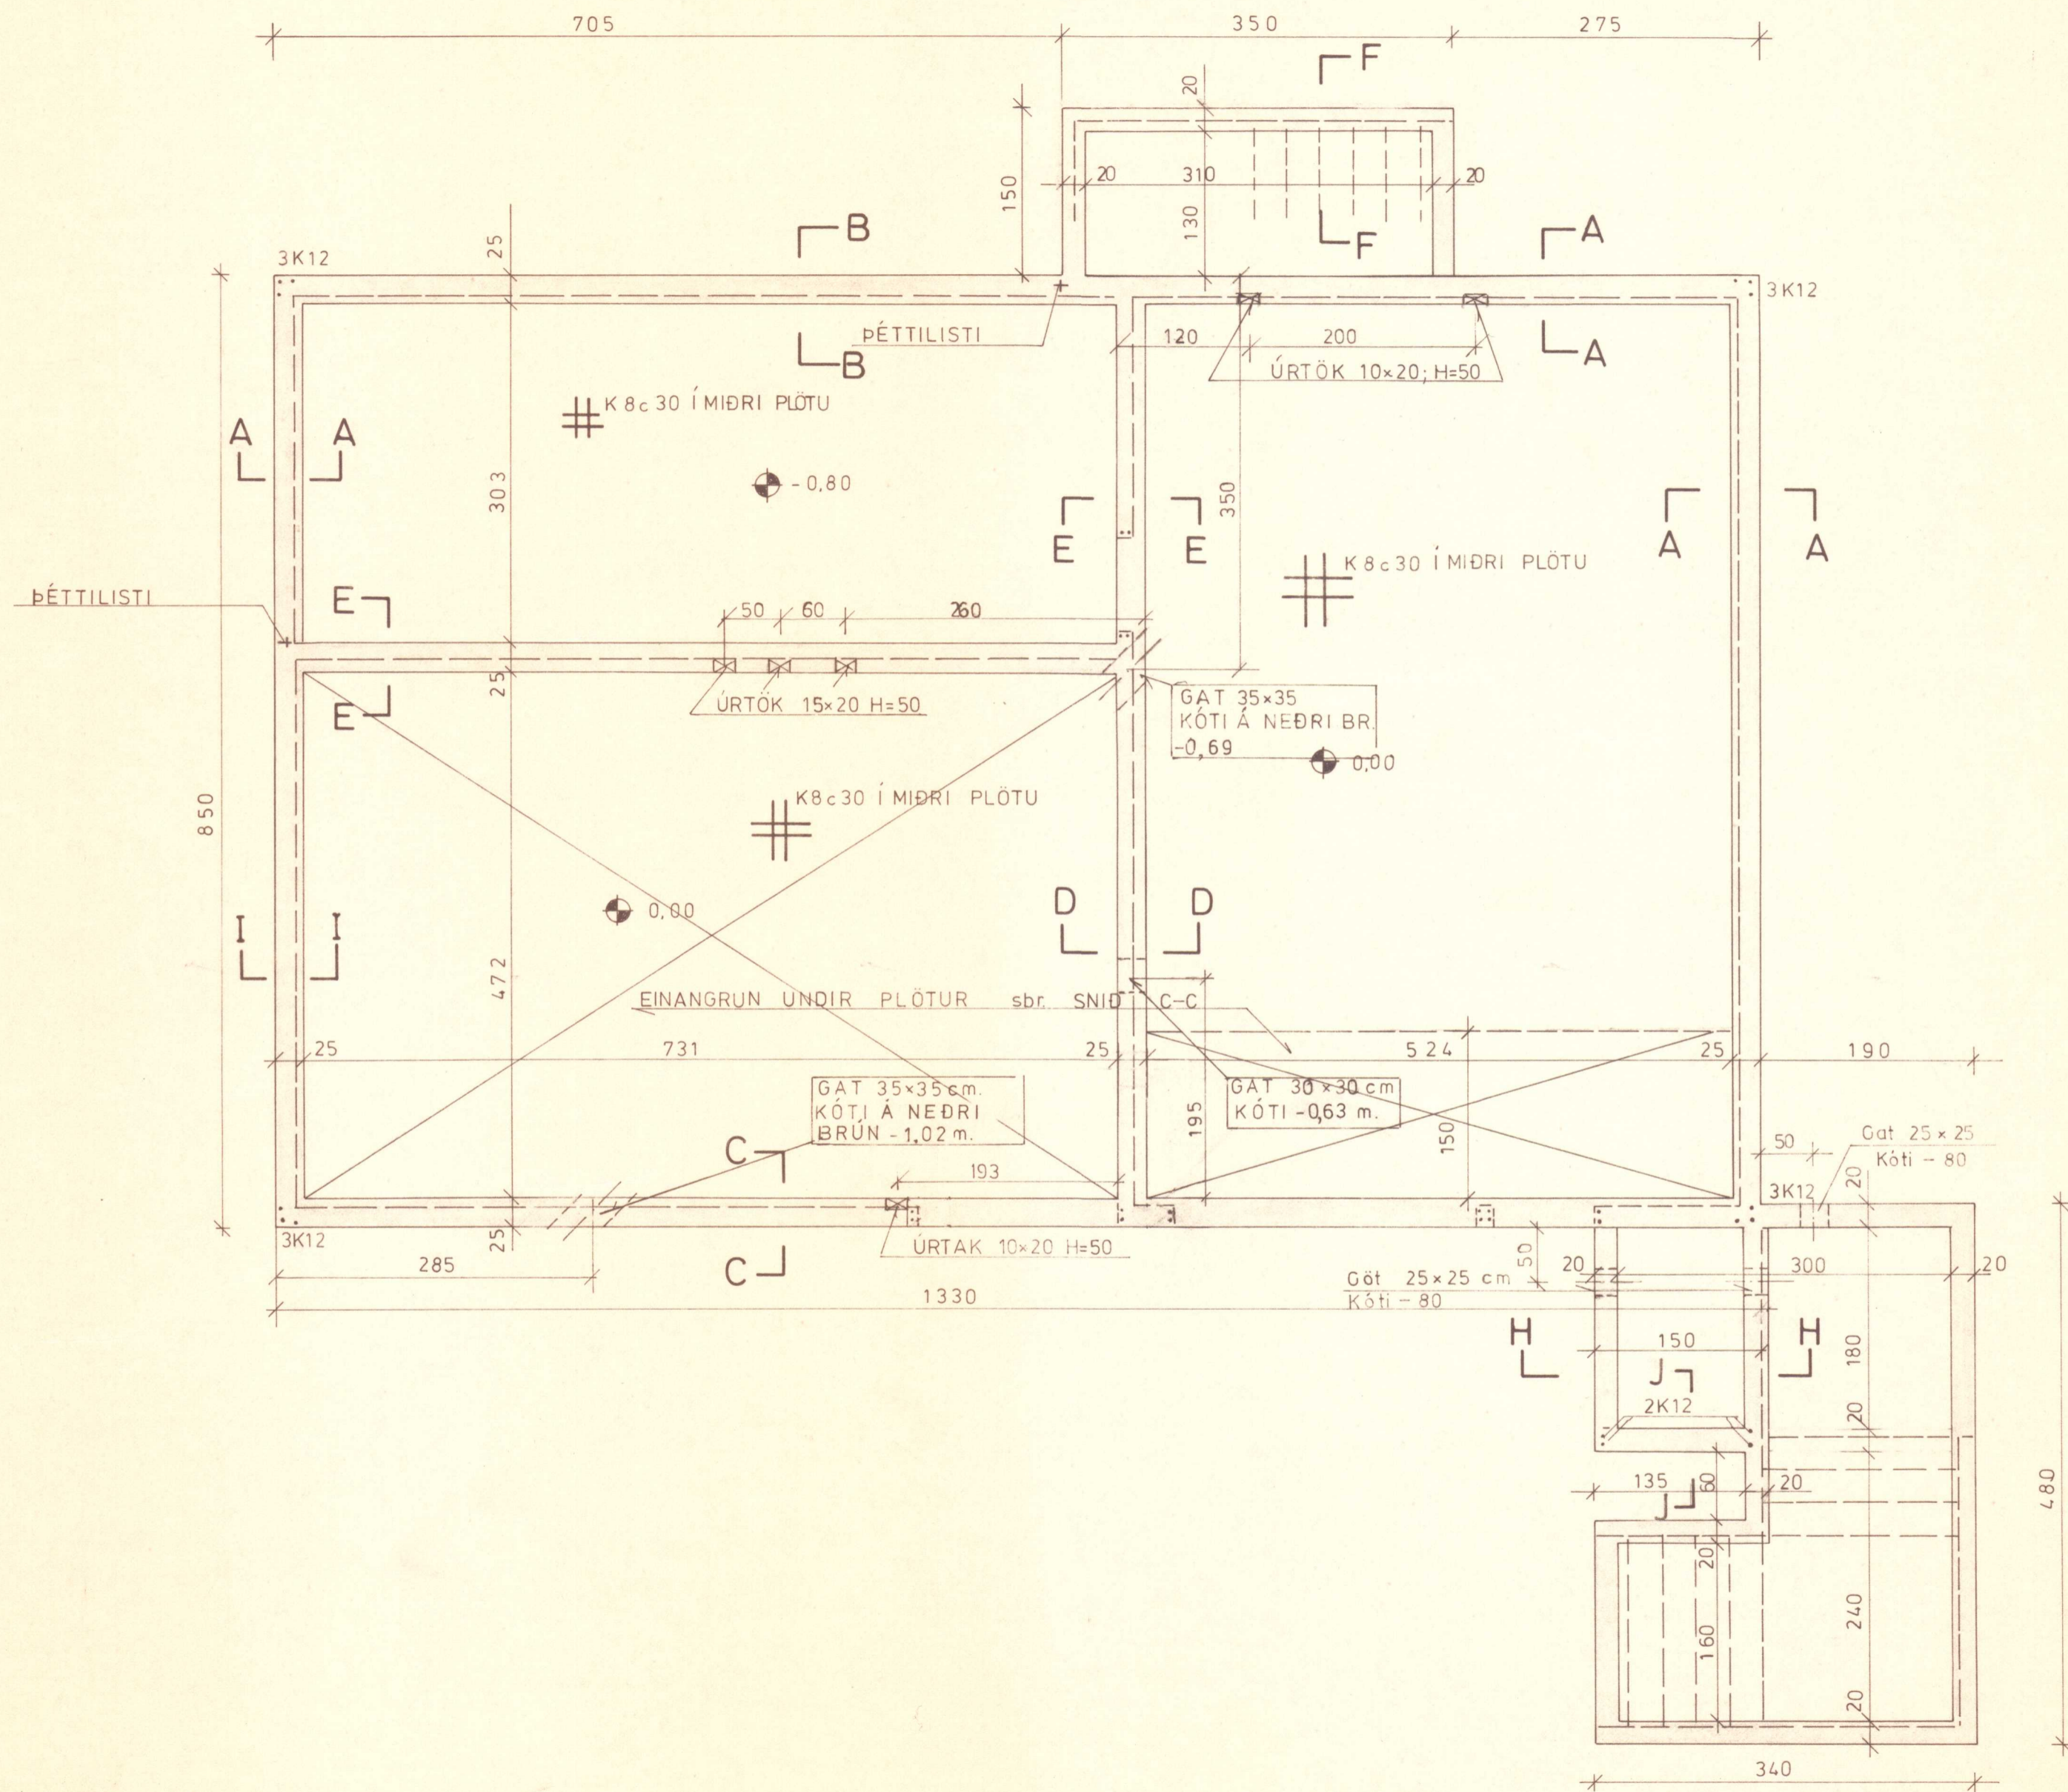

SKÝRINGAR

ÖLL LENGDARMÁL ERU cm.
MÁL Á JÁRNUM ERU í mm.
TENGIJÁRN VIÐ DYRAOP SKULU VERA 2K12
OG Í ÚTIHORNUM 3K12
LENGD TENGIJÁRNA SKAL VERA 100 cm
ER NÁI 50 cm UPPFYRIR STEYPUSKIL
TENGIJÁRN Í VEGGJUM sbr. SNID Á teikn.nr. 1.02
UNDIRSTÖÐUR SKULU STEYPTAR Á ÞÉTTAN
ÓHREYFÐAN JARÐVEG.
EINANGRA SKAL UNDIR ALLA BOTNPLÖTU ÍBÚÐAR-
HLUTA OG 0,5m NIÐUR Á UNDIRSTÖÐUR SBR. SNID C-C.
REIKNAD ÁLAG Á GRUNN ER MEST 3,5 kg/cm².

1.03	SNID A-A TIL J-J	1	29/8/77	GÖT Í SÖKKLI				
1.01	SKÝRINGAR	0	23/8/77	FRUMÚTGÁFA				
TEIKN. NR.	TILVÍSUN Á TEIKNINGU	BR.	DAGS.	EDLI BREYTINGAR	BR.	YF.	SMP	



hf. RÁÐGEFANDI VERKFRÆÐINGAR FRV

Reykjavík, Ármúli 4 Sími: (91) 8 44 99 Fjarriti: 2040 vst is
Akureyri, Glerárgata 36 Sími: (96) 2 25 43
Borgarnes, Berugata 12 Sími: (93) 73 17
Ísafjörður, Fjarðarstr. 11 Sími: (94) 37 08

HANNAÐ N. H.	TEIKNAD G. G./JCC	YFIRFARIÐ J. G.	SAMÞYKKT Johannes Gudm. S.	DAGSETNING AGÚST 1977
-----------------	----------------------	--------------------	-------------------------------	--------------------------

GNÚPVERJAHREPPUR

LEIGUHÚSNÆÐI VIÐ ÁRNES
BURÐARVIRKI
UNDIRSTÖÐUR GRUNNMYND

MÆLIKVARÐI 1:50	VERK NR. 77.057	TEIKN. NR. 1.02	0
--------------------	--------------------	--------------------	---