


GRUNNMYND 1:50

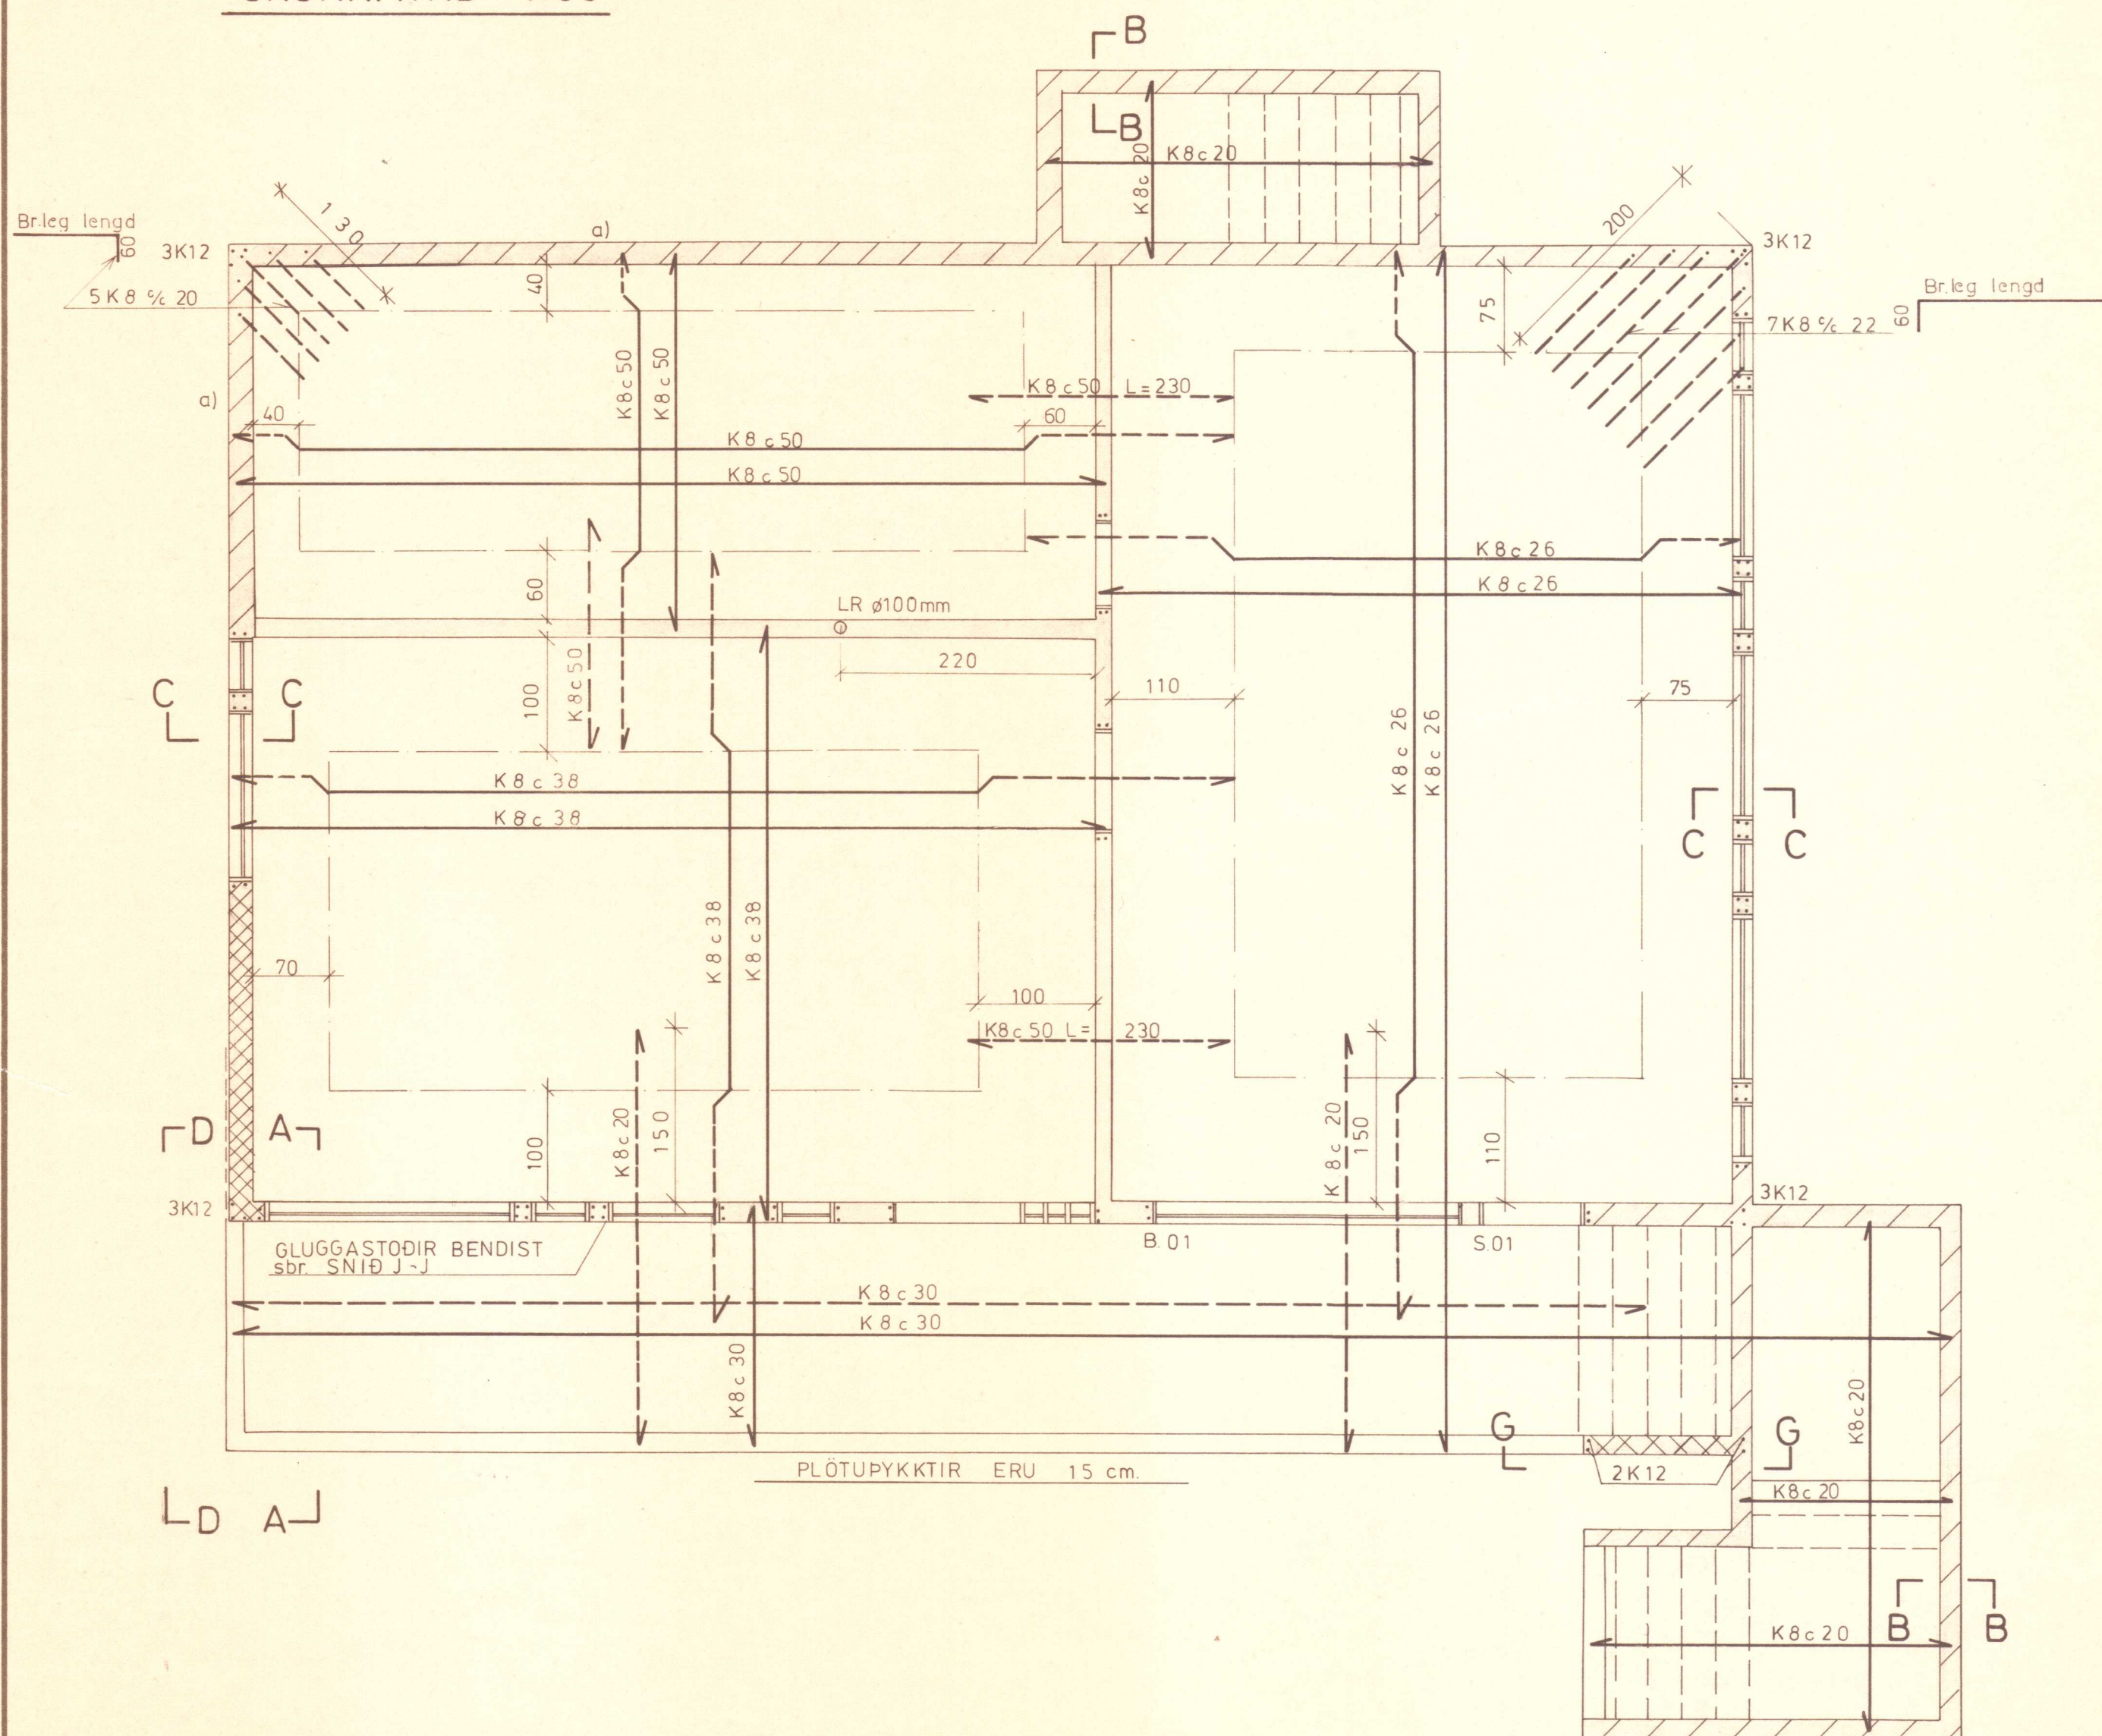

SKÝRINGAR

- TÁKNAR JÁRNBENTA VEGGI, EINFÖLD GRIND Í MIDJUM VEGG.
- EINFÖLD GRIND Í VEGGJUM SKAL VERA K10c30, LÓÐRÉTT OG LÁRÉTT, NEMA Í VEGGJUM MERKTUM
- a) ÞAR SKAL VERA K10c 20 LÓÐRÉTT OG K10c30 LÁRÉTT.
- TÁKNAR TVÖFALDA BENDINGU Í VEGGJUM K10c20 LÓÐRÉTT OG LÁRÉTT
- SJÁ ENNFREMUR SKÝRINGAR Á teikn 1.01

hf. RÁÐGEFANDI VERKFRÆÐINGAR FRV Reykjavík, Ármúli 4 Sími: (91) 8 44 99 Fjarriti: 2040 vst is Akureyri, Glerárgata 36 Sími: (96) 2 25 43 Borgarnes, Berugata 12 Sími: (93) 73 17 Ísafjörður, Fjarðarstr. 11 Sími: (94) 37 08		GNÚPVERJAHREPPUR LEIGUHÚSNÆÐI VIÐ ÁRNES BURÐARVIRKI PLÖTUR YFIR JARÐHÆÐ													
1.01	ALMENNAR SKÝRINGAR	0	ÁG'77 FRUMÚTGÁFA												
1.05	SNID A-A TIL G-G														
TEIKN. NR.	TILVÍSUN Á TEIKNINGU	BR.	DAGS.	EDLI BREYTINGAR	BR.	YF.	SMP	HANNAÐ	TEIKNAD	YFIRFARID	SAMÞYKKT	DAGSETNING	MÆLIKVARDI	VERK NR.	TEIKN. NR.
								N.H.	G.G./JGG	J.G.	Johnannes Gudni S	ÁGÚST '77	1:50	77.057	0