

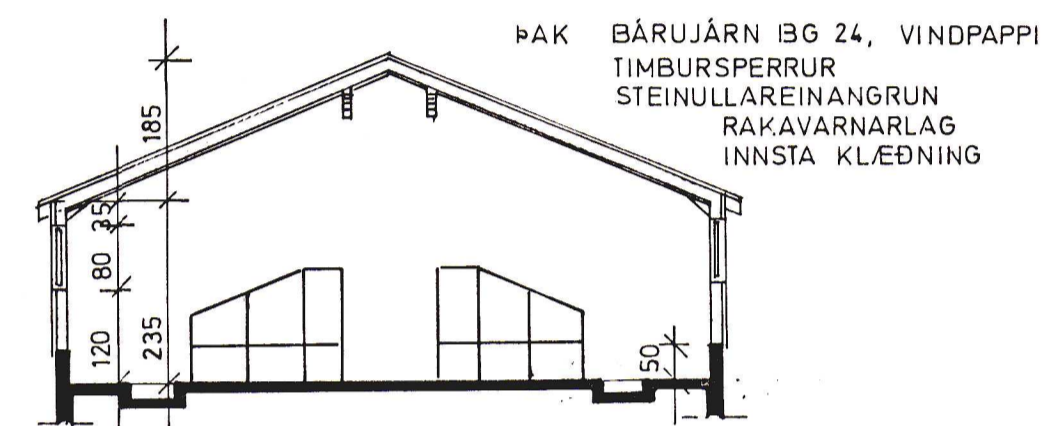


SAMPYKKT PANN 5-10.1990
Andri Snegursson
 BYGGINGAFULLTRÚNN
 Í FLÓA

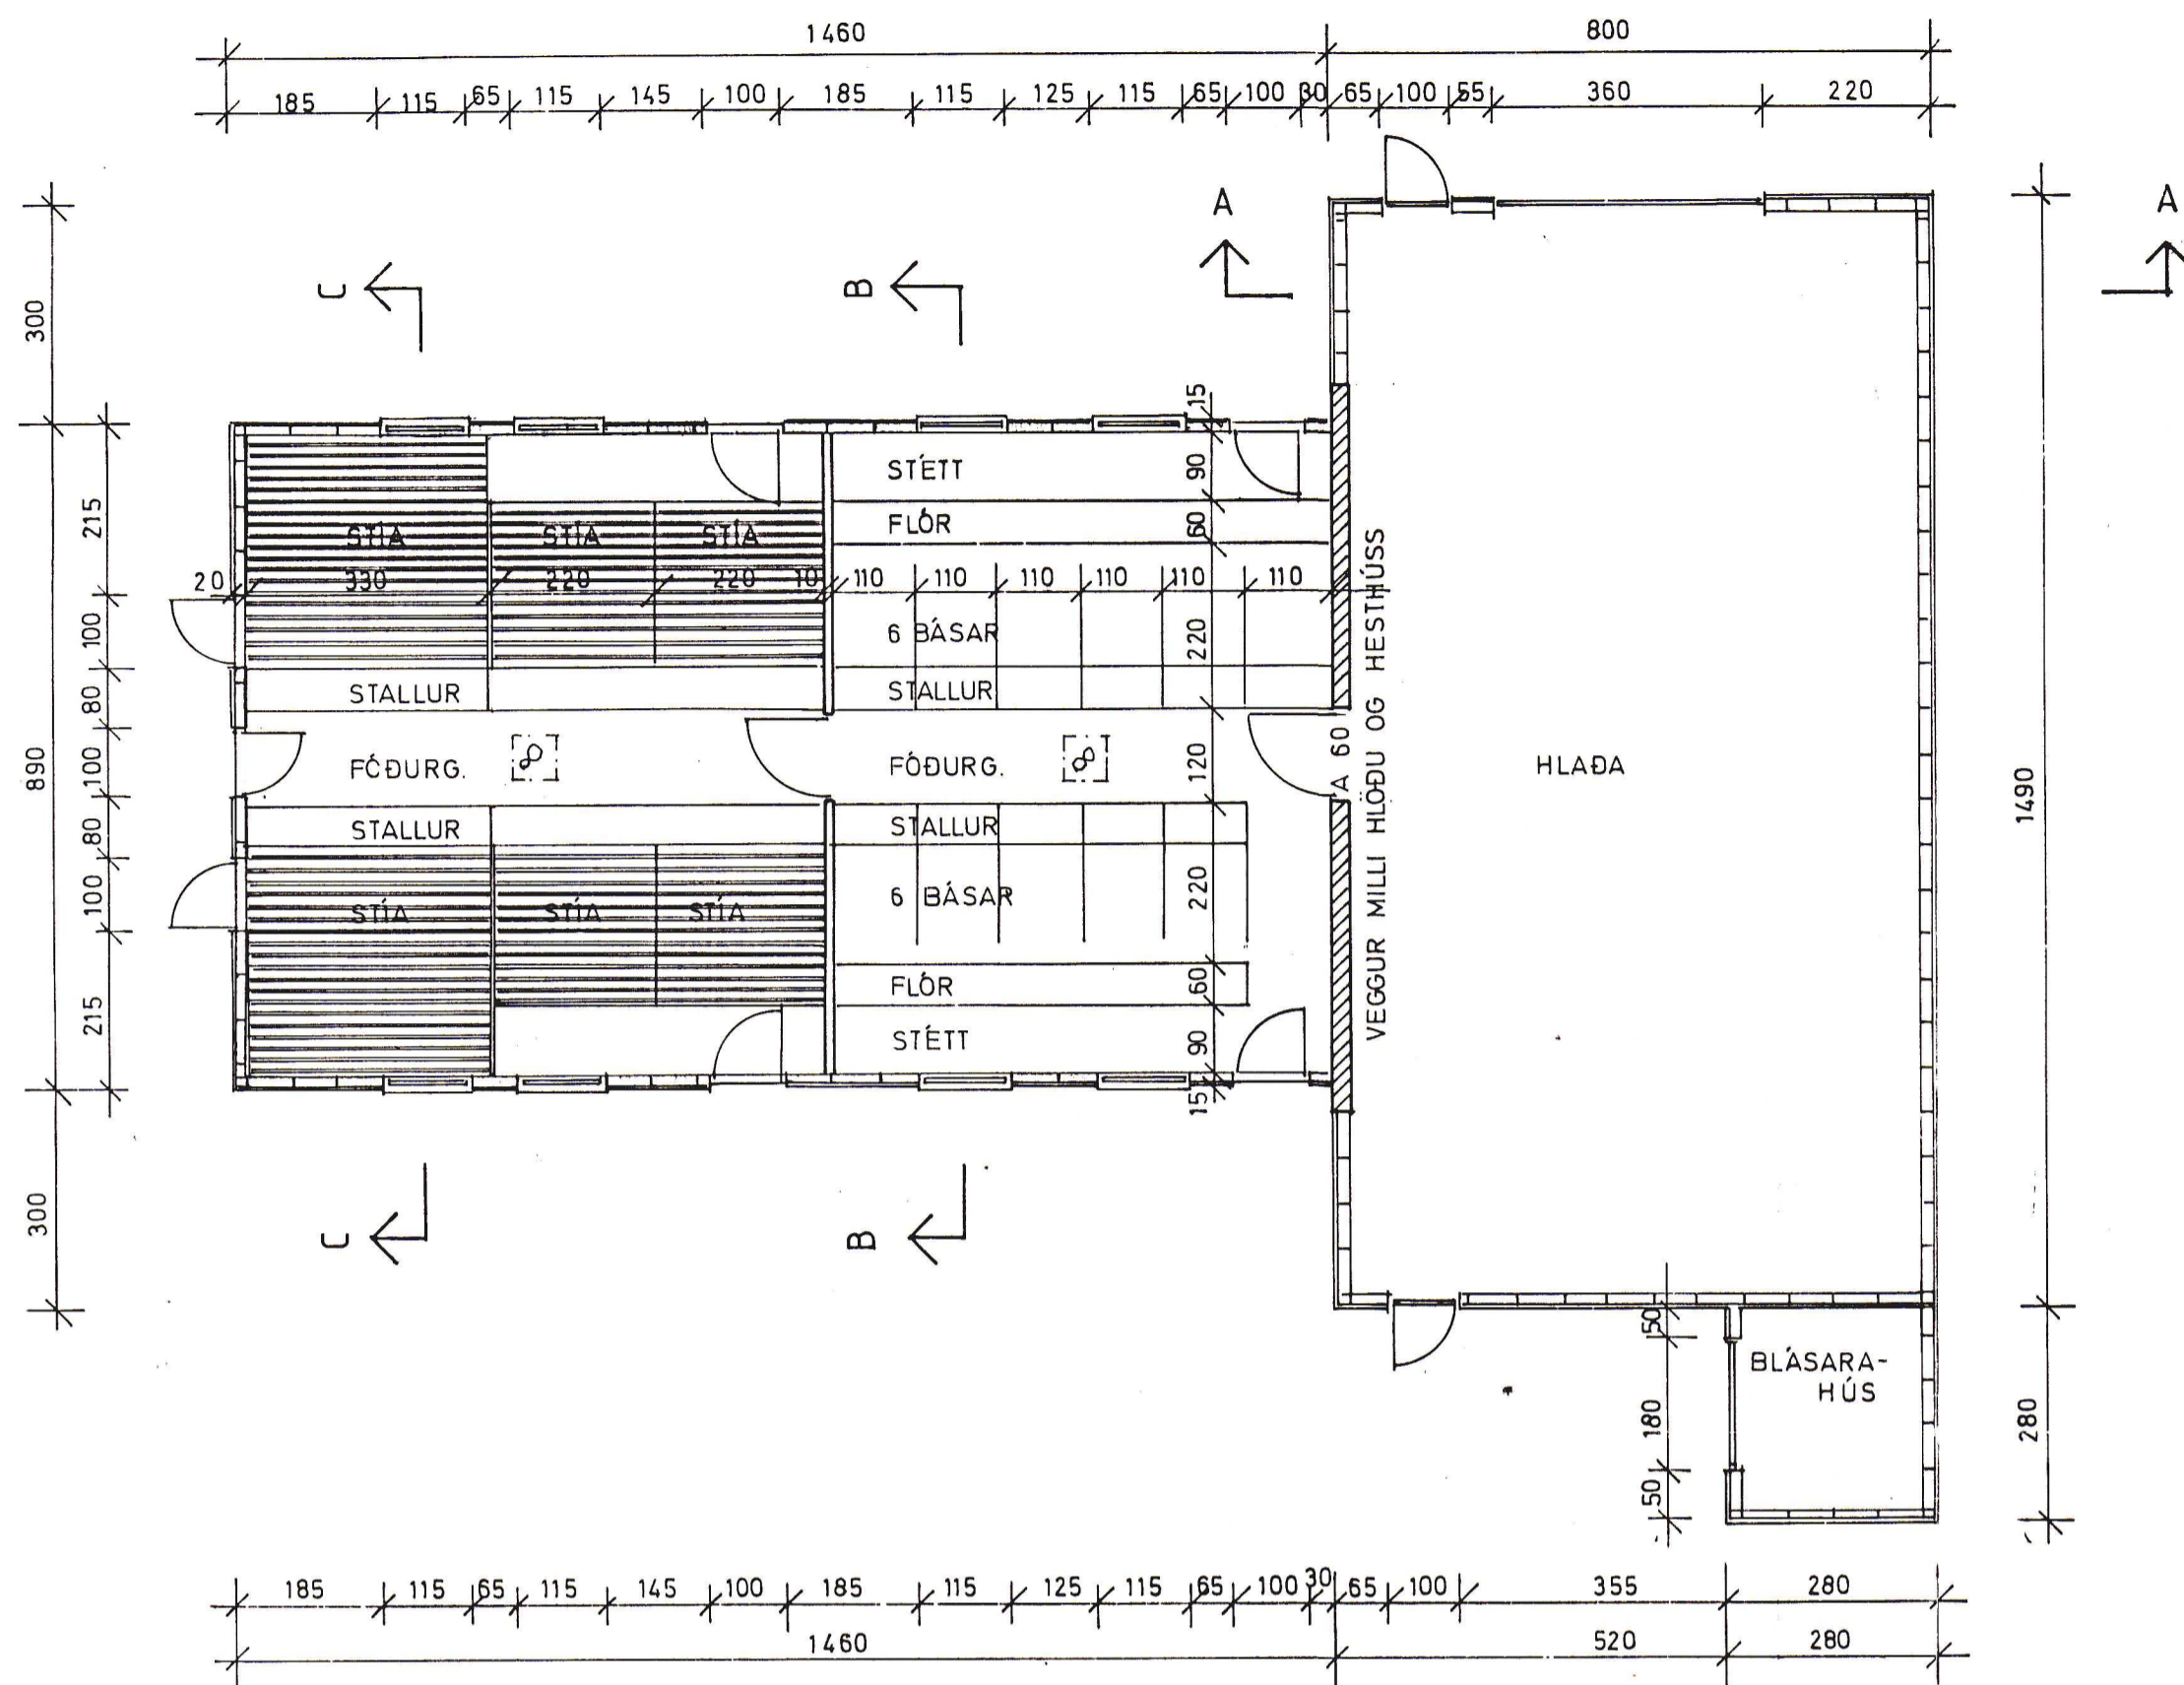




SNID B-B

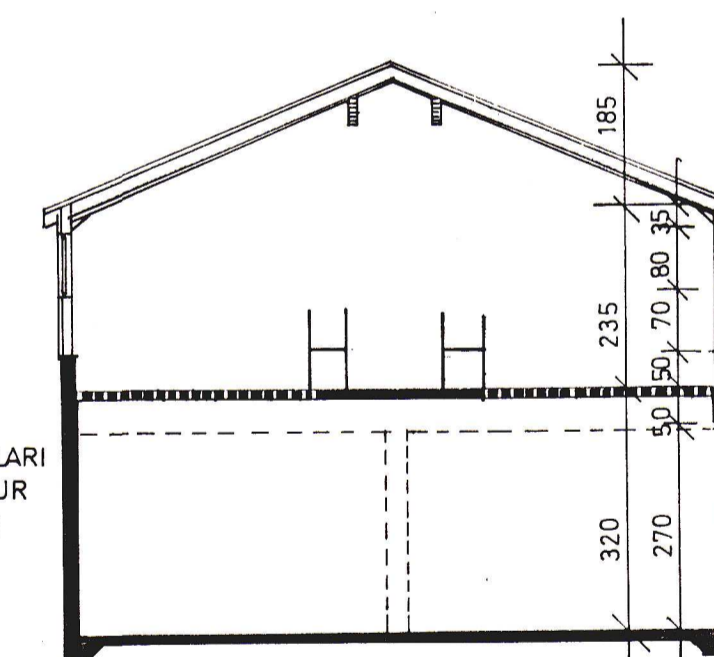

SNID C-C

STÆRDIR:

KJALLARI	70.5 m ² og 225.5 m ³
HESTHÚS	130 m ² og 425.5 m ³
HLAÐA	119 m ² og 620 m ³
BLÁSARAHÚS	8 m ² og 20.5 m ³

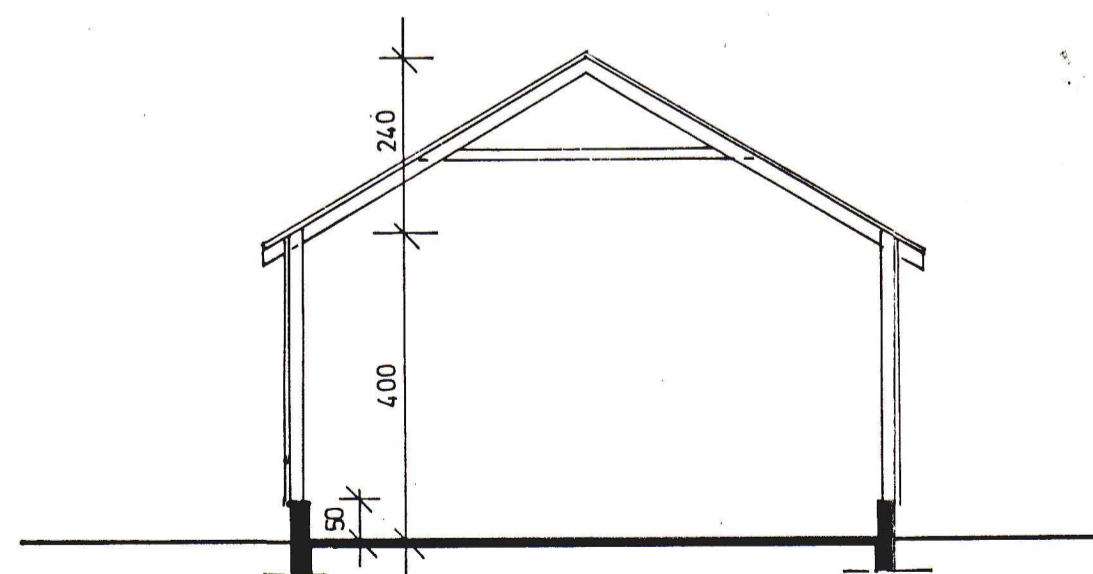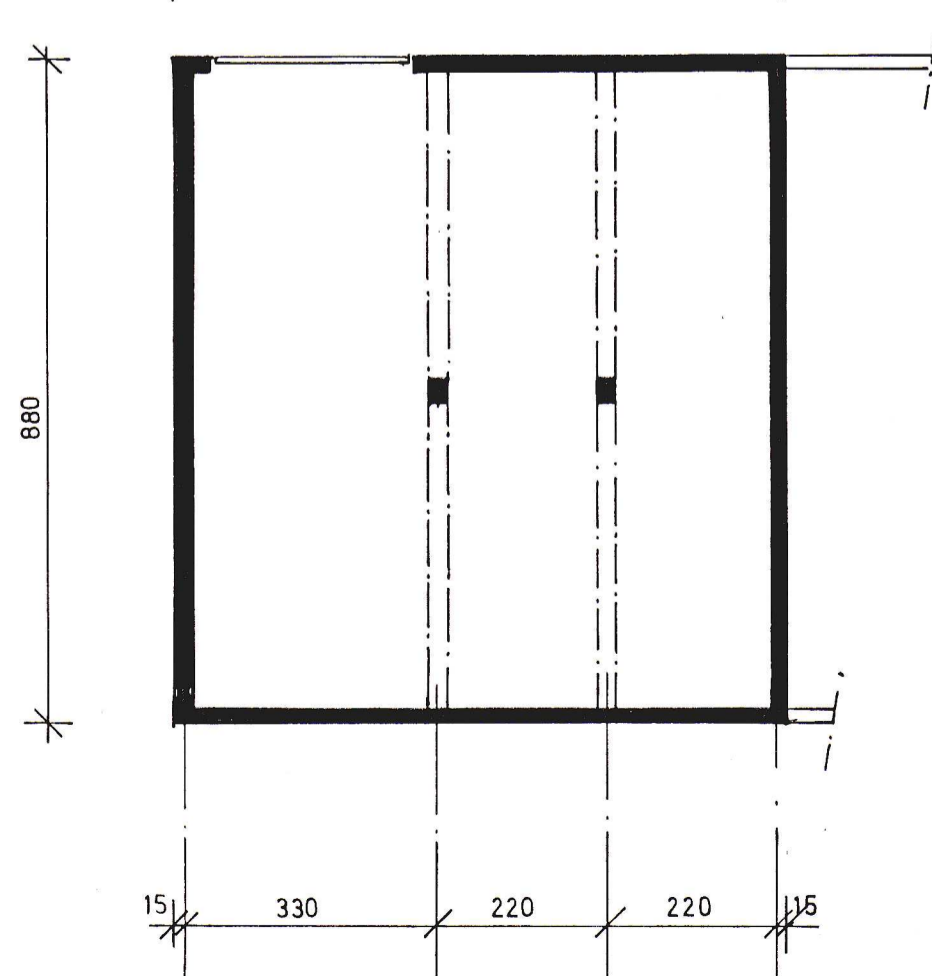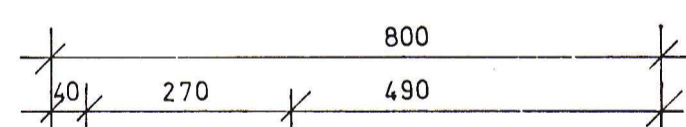

SNID A-A

MÁLFRÍÐUR KRISTJÁNSDÓTTIR arkitekt FAÍ SÍMI 91-22711

HJÁLMOHT, HRAUNGERÐISHREPPI, ÁRNESSÝSLU

HESTHÚS og HLAÐA
 GRUNNMYNDIR OG SNID

Málfríður Kristjánsdóttir

BLAD NR.	1
MÆLIKVARDI	1:100
DAGSETNING	05.06.1990
HANNAÐ	M.K.