


Samp. 26.04.2005

Handwritten signature

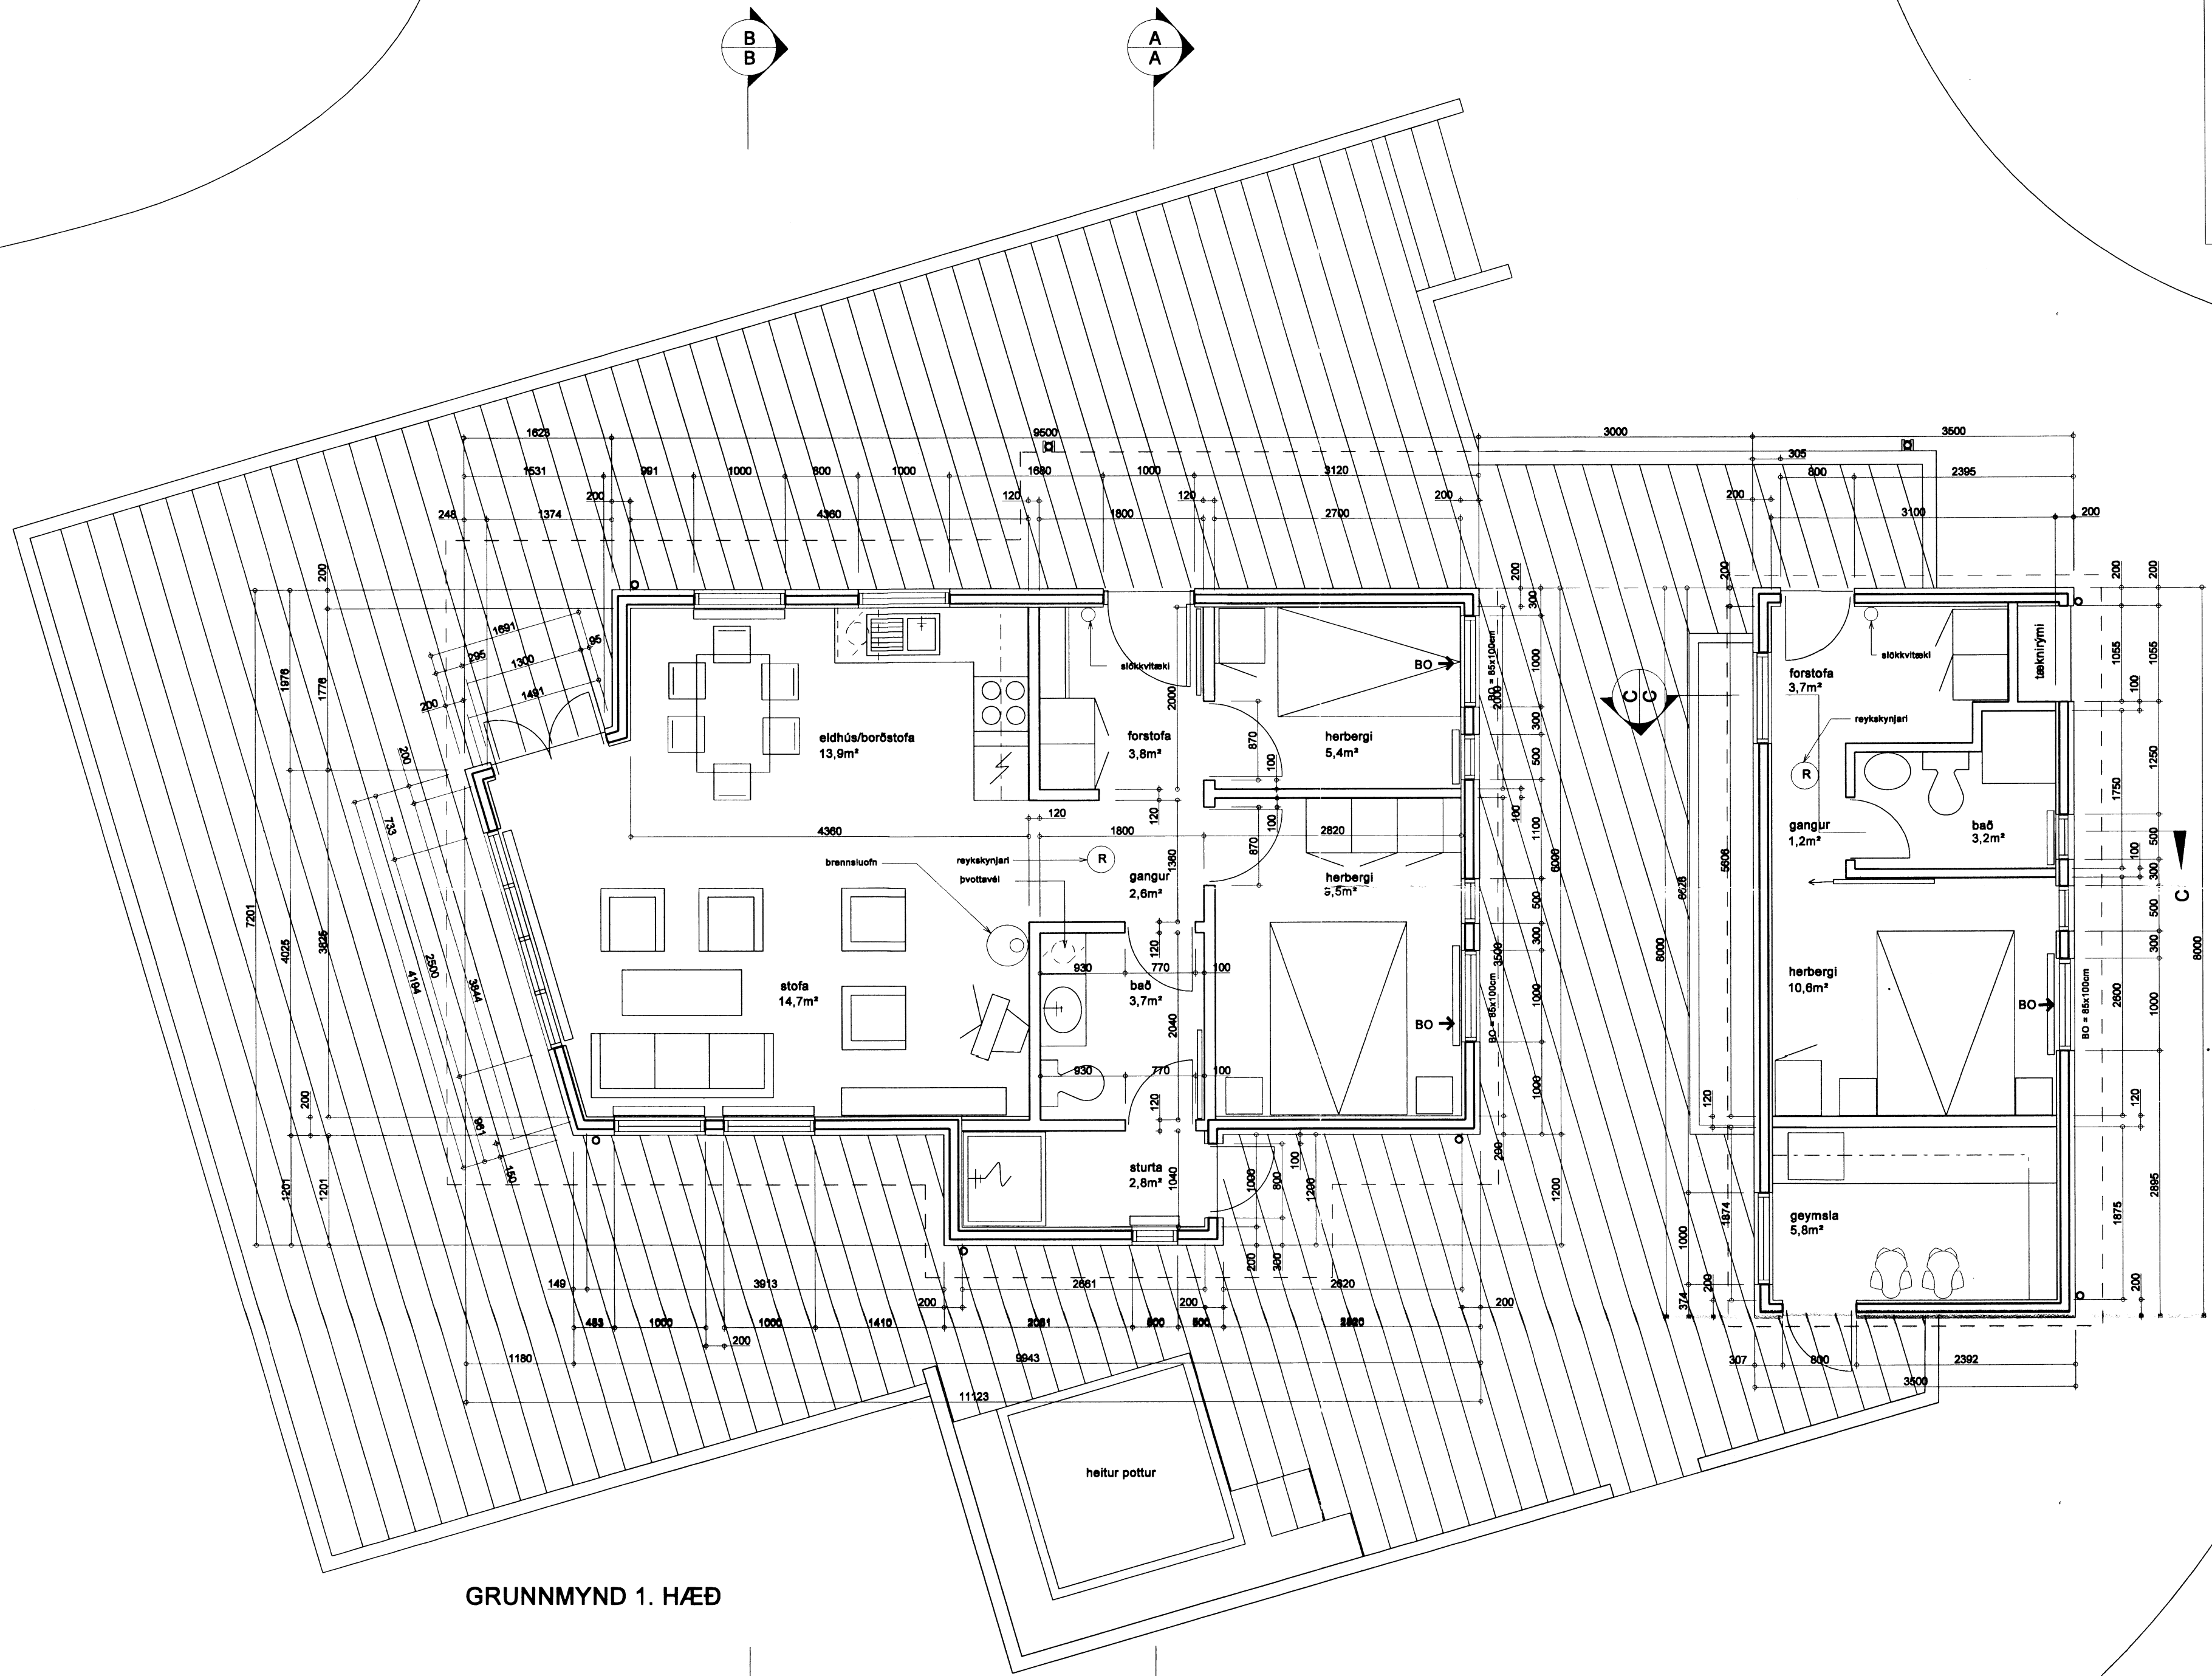

GRUNNMYND 1. HÆÐ

Lóubraut 8
Efra-Sel
Frístundahús

Aðalteikning
Grunnmynd 1. hæð

verknr. / teikning nr. / útgáfa:	05-007-102
kvæði:	1:50
dagsetning:	02.04.2005
teiknað:	PT
semþykkt:	PT
útgáfa skýring:	daga

Páll Tómasson

arkitektur.is

Hverfagata 26 • 101 Reykjavík • sími 562 5020 • fax 562 5088
Keypvangsstræti 23 • 600 Akureyri • sími 462 6727 • fax 461 1507
netfang arkitektur.is@arkitektur.is http://www.arkitektur.is

Elin Kjartanedóttir	fel
Gísl Jón Kristjánsson	fel
Háraldur Órn Jónsson	fel
Helga Benediktsdóttir	fel
Guðmundur Gunnarsson	fel
Páll Tómasson	fel

040656 2439