


C:\A-verk\Ymsi\Verk-2006\03-Parketlagir\06-Teikningar\06-Teikningar\01-Herjólafst-16.dwg, 29.3.2006 09:19:42

Samþykkt
 16 MAI 2006
Hönnun
 Byggingartultrúi uppsveita Árnassýslu

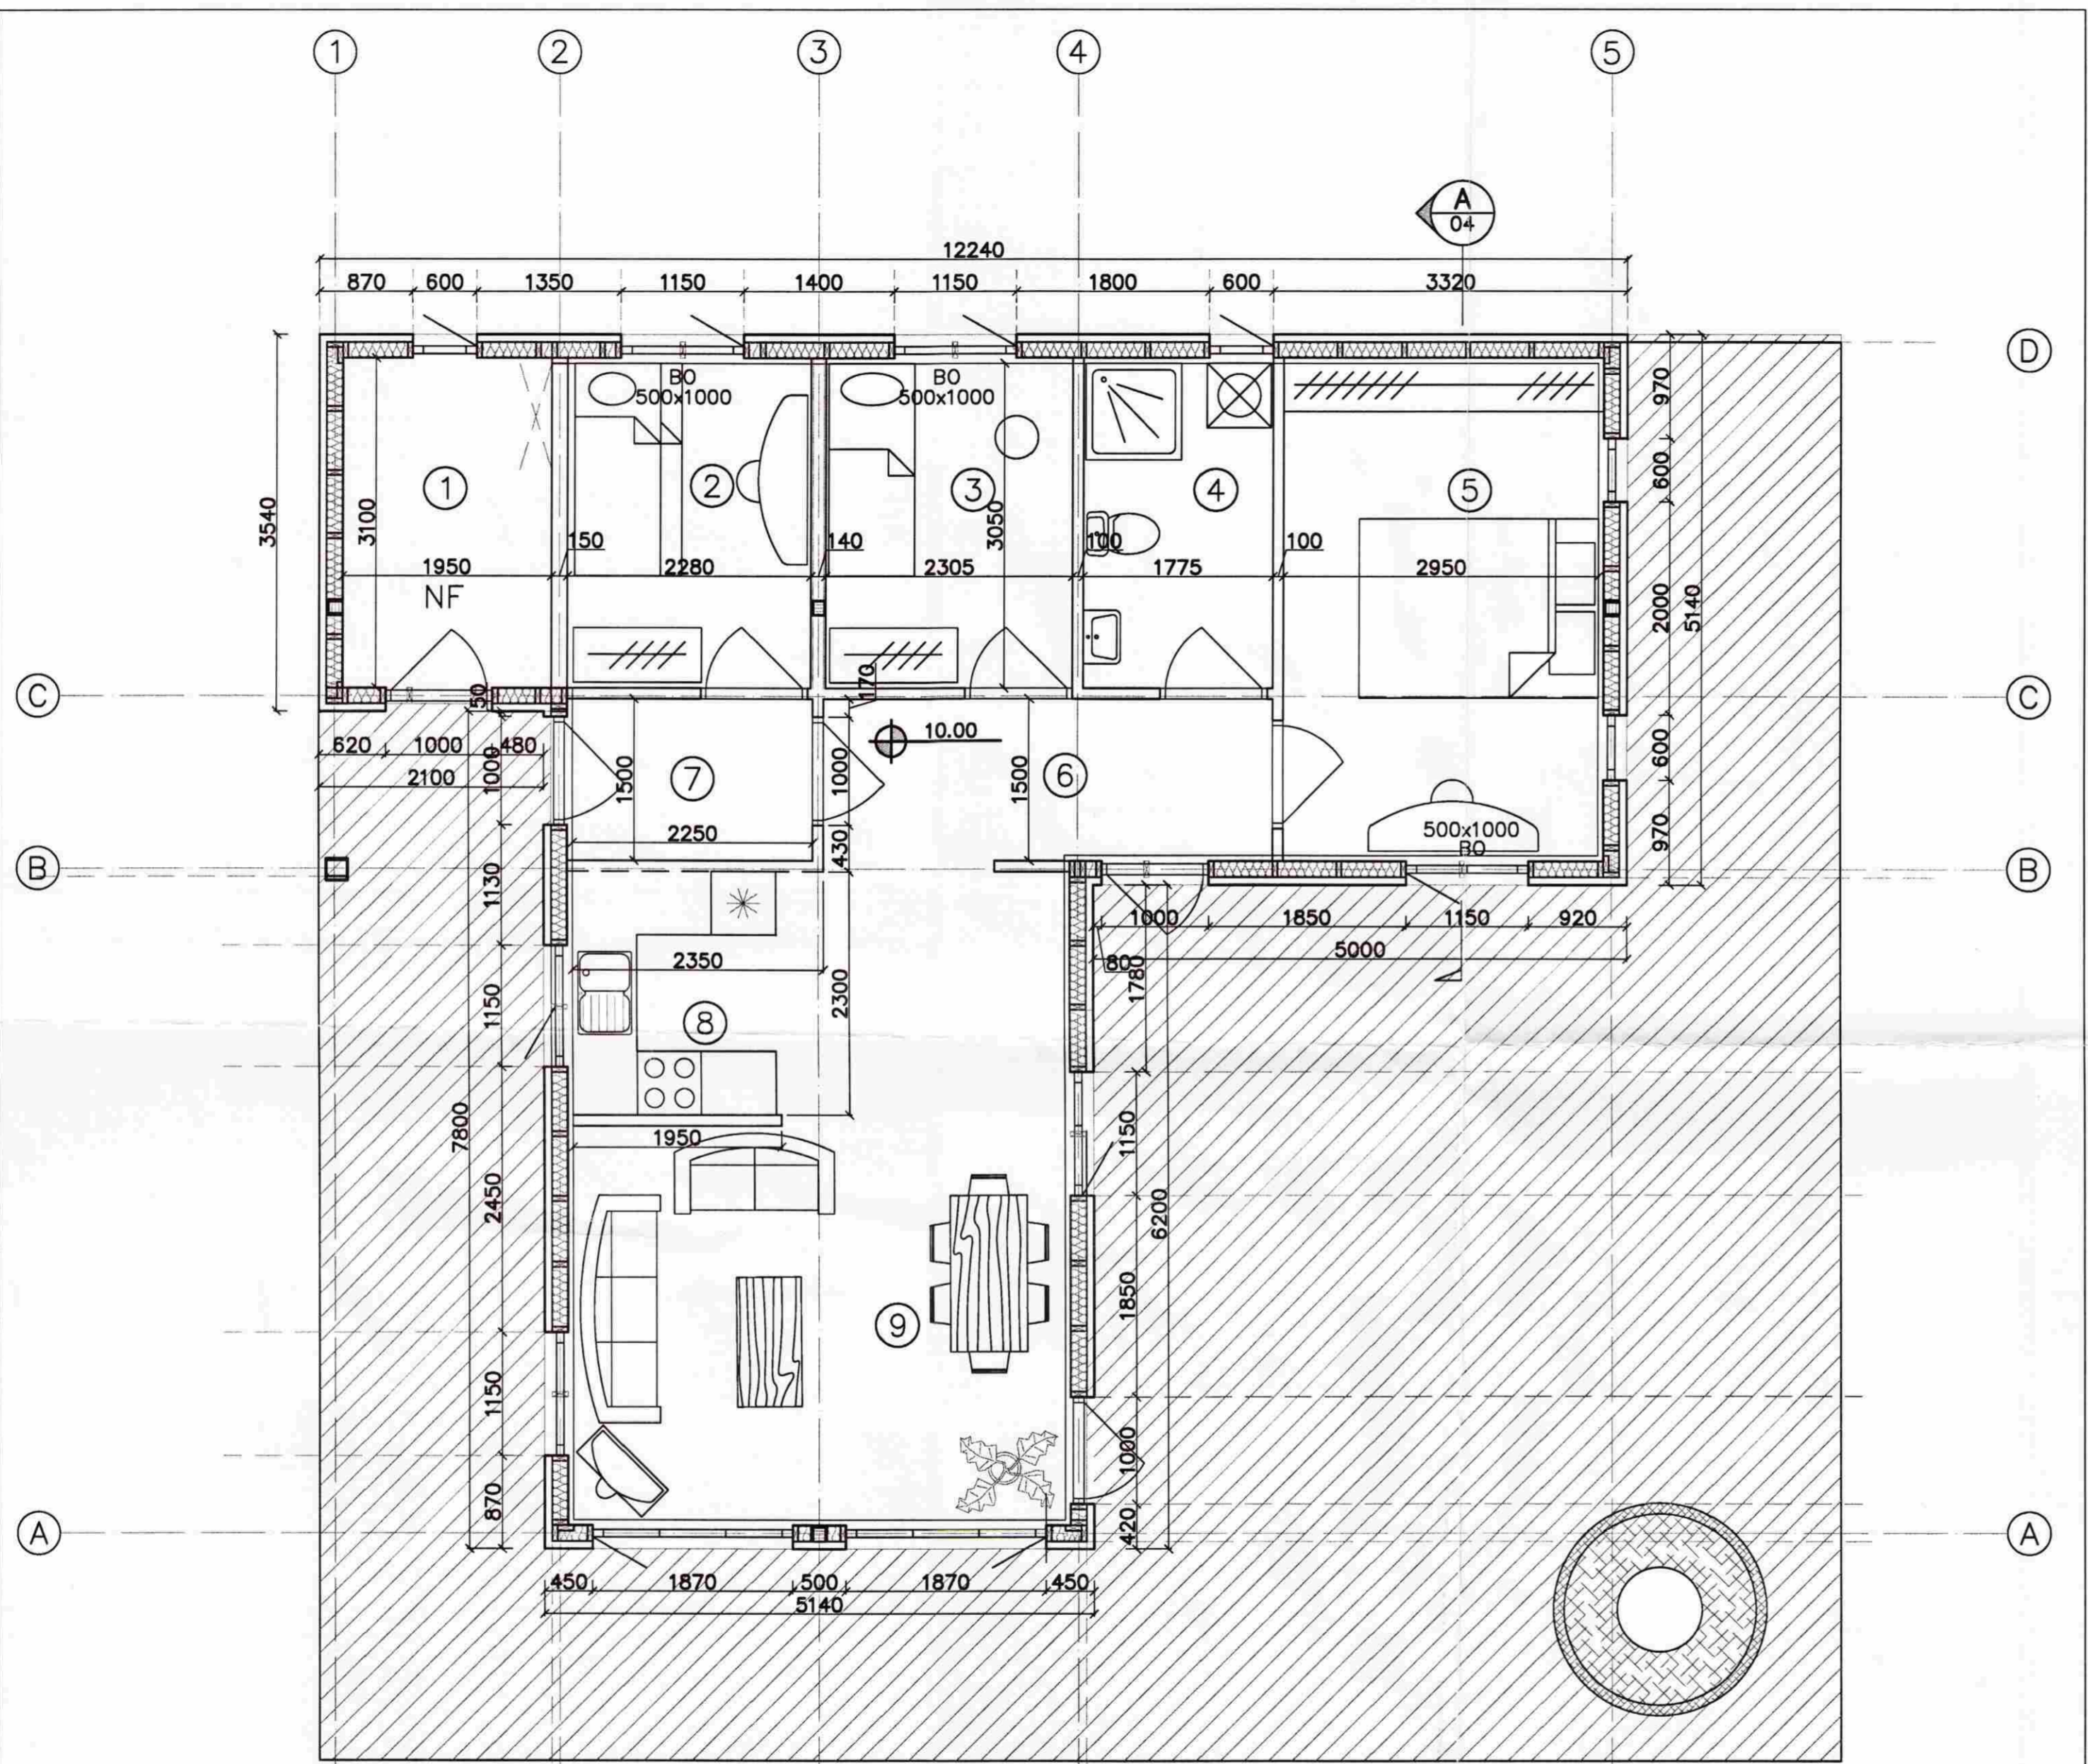

Grunnmynd sumarhúss
 Mkv. 1:50

Verk Herjólafstígur 16 Grímsnes- og Grafingshreppi Aðal- og brunavamaruppdráttur Grunnmynd		Verk nr. 06-03 Dagsetning 29. mar. 2006 Kvarði 1:50	
Hannað	S.M.S.	Teiknað	S.M.S.
Útgáfa Blað 3 AF 5		Vikur fyrir Kemur í stað	
Teikning nr. A-03		200759-7619	
Aðalhönnuður <i>Hönnun</i>			