




STIGAR:  
Stigabreidd er 90 cm.  
í göngulínu er framstigið 28 cm.  
Uppstig er 16 cm. Þau eru 17 talsins.  
Millipallar eru 89 cm í göngulínu.

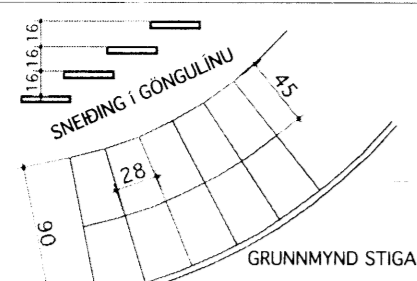


GRUNNMYND STIGA

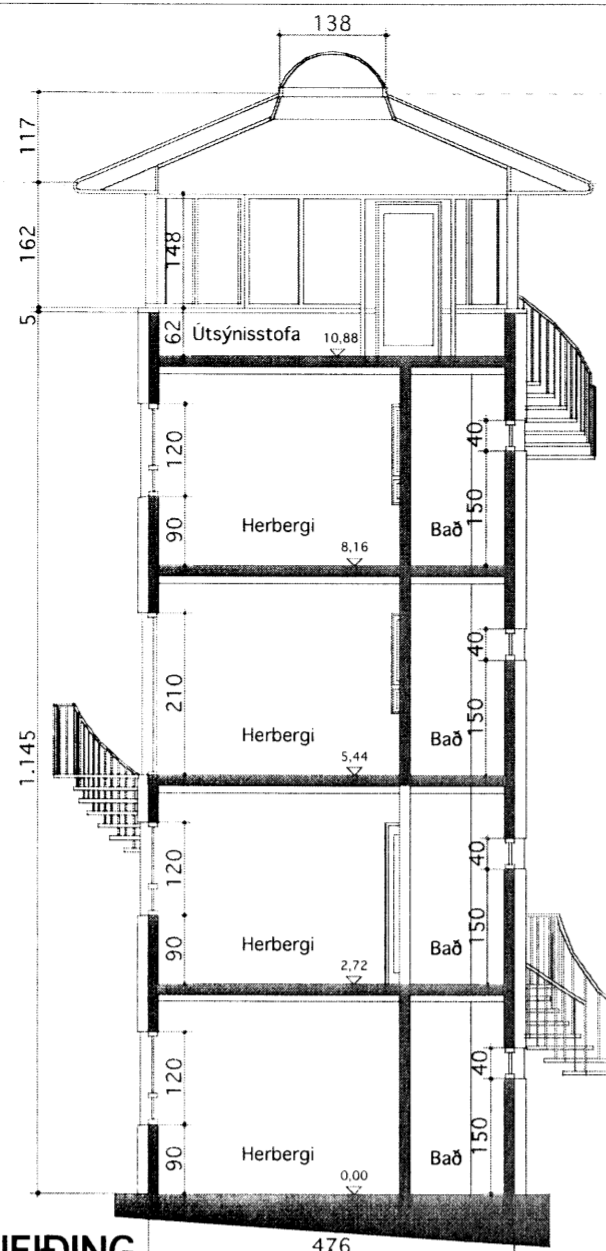

SNEIÐING  
A - A

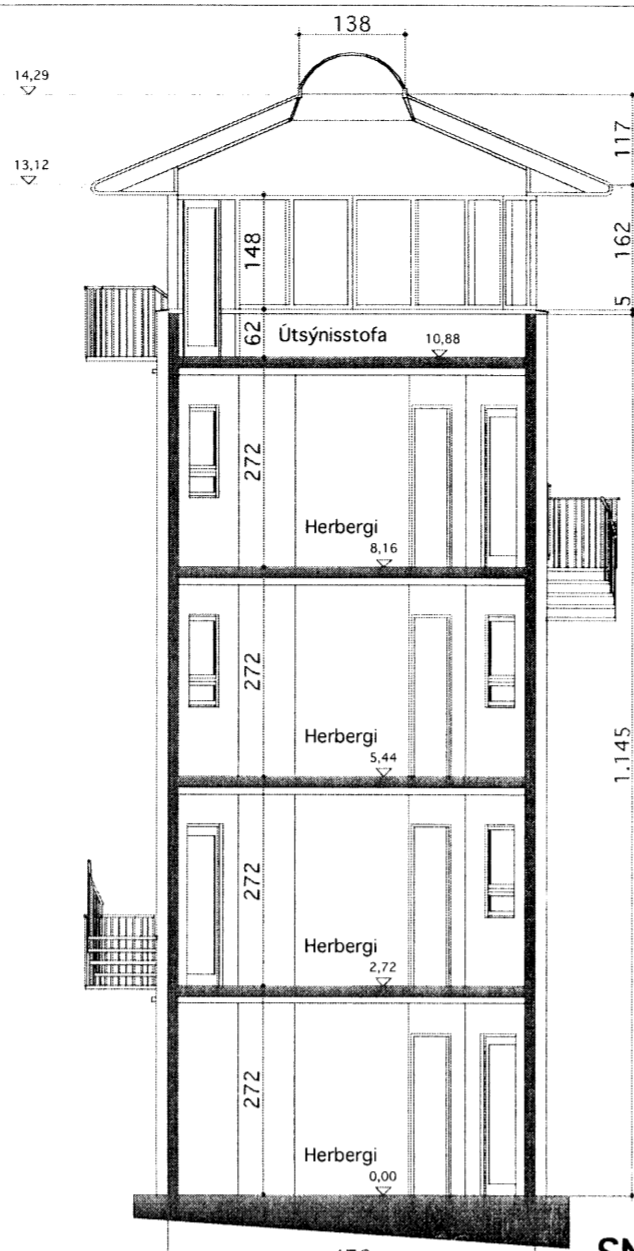


SNEIÐING  
B - B

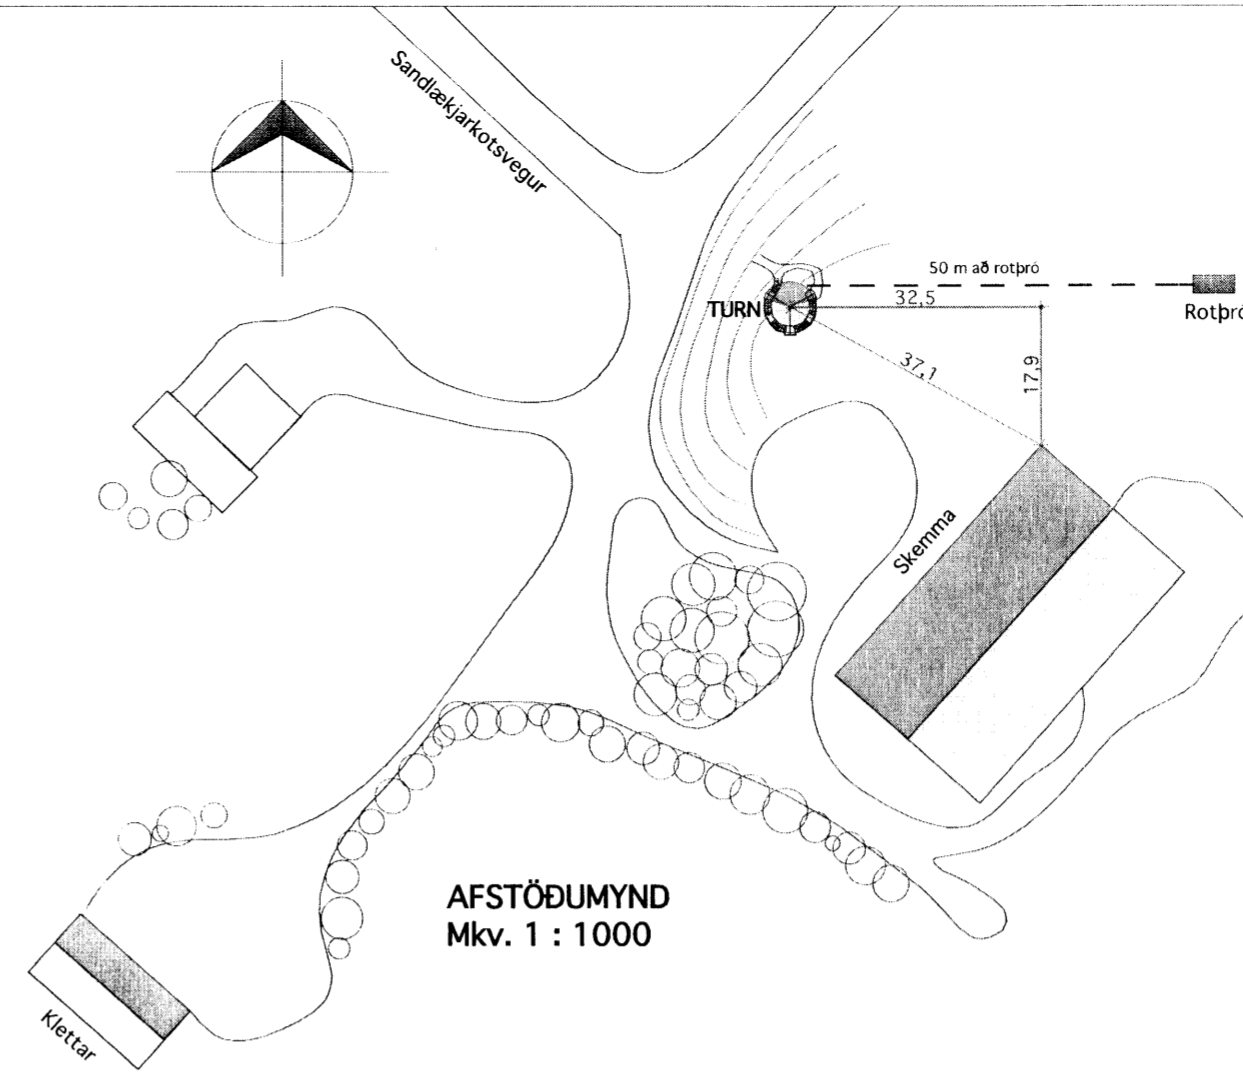


AFSTÖÐUMYND  
Mkv. 1 : 1000


Skipulags- og byggingarfulltrúi Uppvælda bs.  
**Sambýkkt**  
28 MAJ 2014  
*Árn Gestinn*  
Byggingarfulltrúi

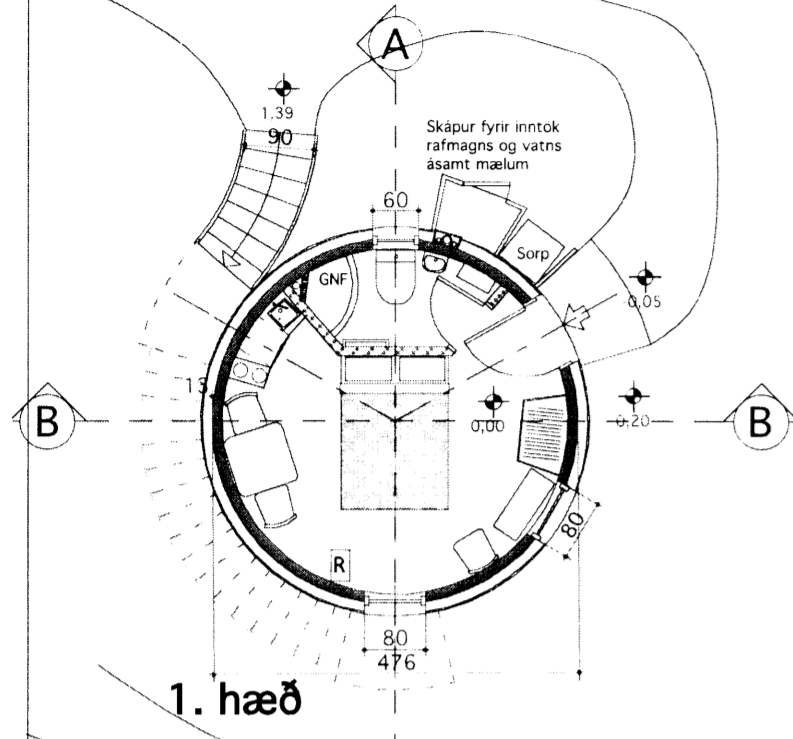


1. hæð

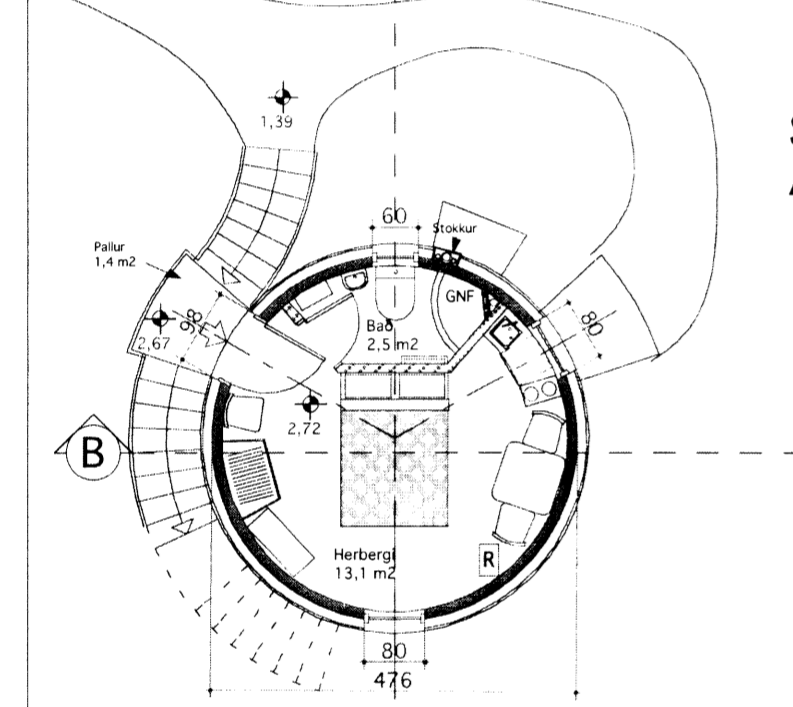


2. hæð

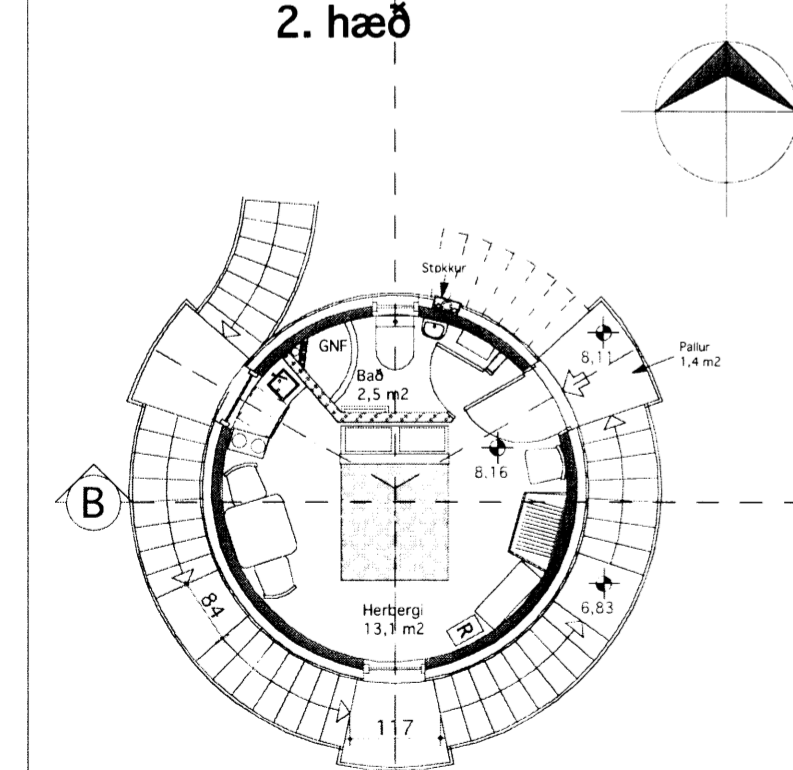

3. hæð

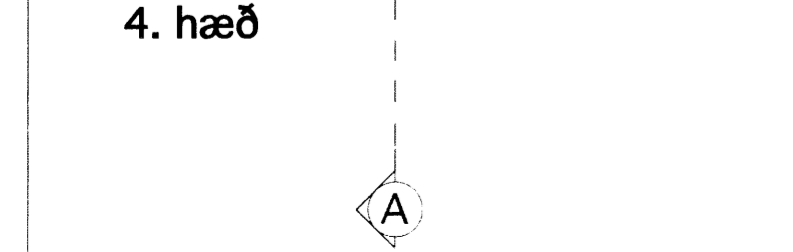

4. hæð

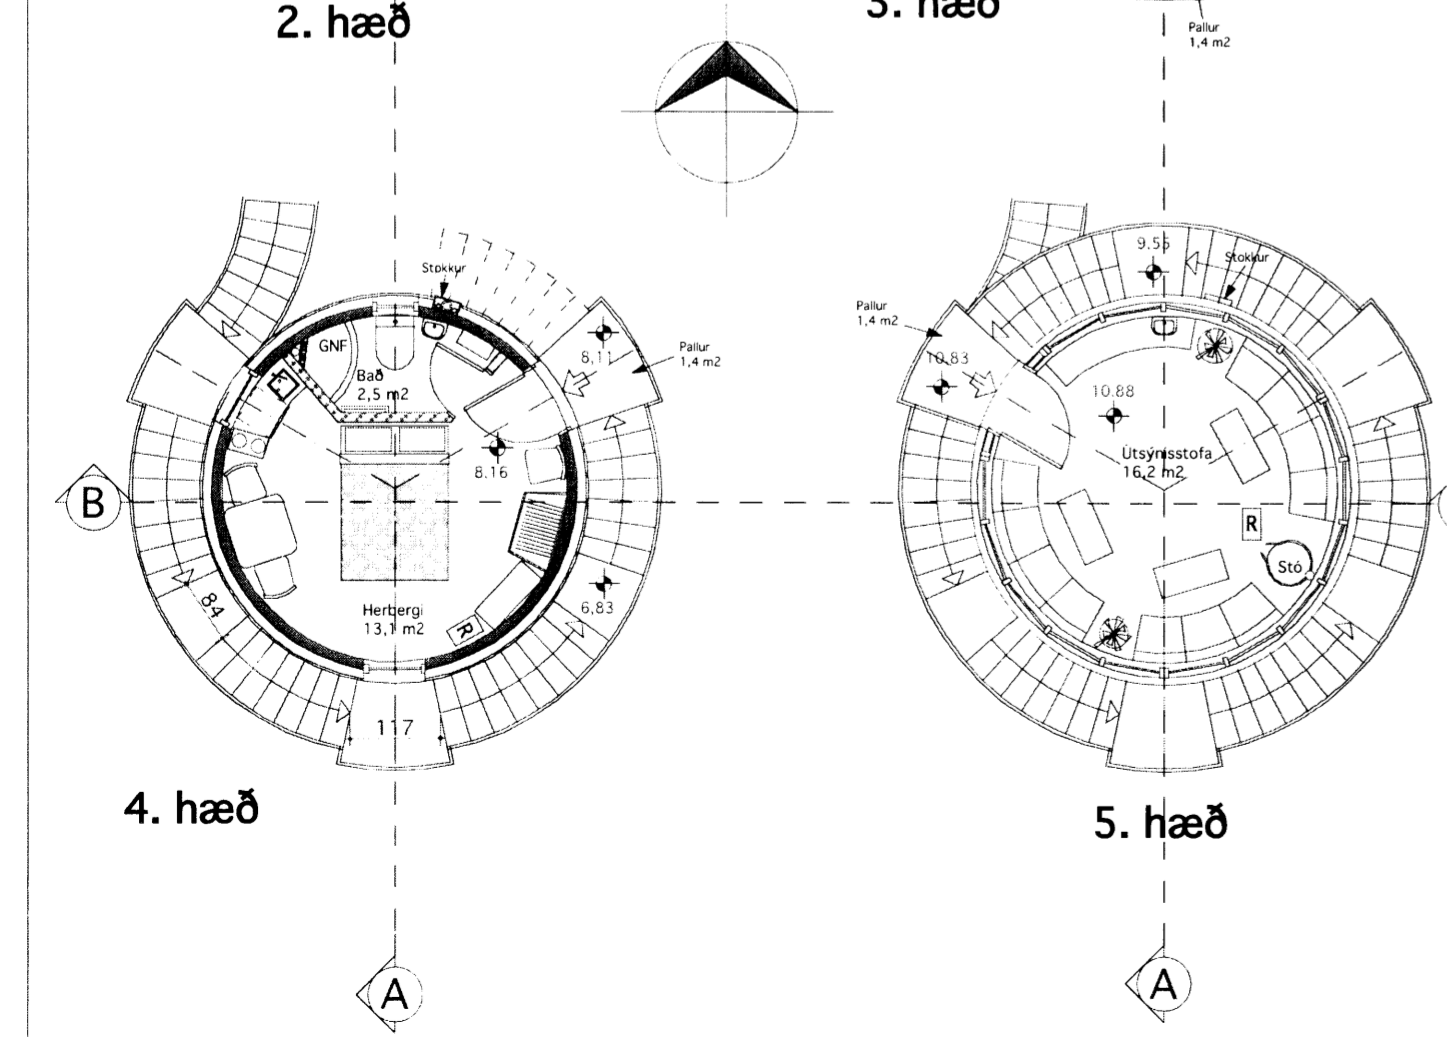


5. hæð


Lýsing:  
Gömlum súrheysturni breytt í gistirými.  
Turninn er 4,8 m í þvermál, 15 m í ummál og hæðin er 11,45 m.  
Veggþykkt er 13 cm.  
Í turninum eru 5 hæðir, hver um sig er 19,6 m² og 53,3 m³,  
samtals 98,0 m² og 278,8 m³. Einangrun utan veggja er meðtaln.  
Útveggir eru einangraðir að utan með 100 mm steinull  
og klæddir með búrjúrn.  
14 cm innveggir eru steyptr.  
Milliplotur, 14 cm þykkur, eru steyptar og í þeim er gólfhitalögn.  
Undir plotum er 50 mm steinull og klætt með gífsplotum.  
Veggir herbergja eru A-REI 60 og loft þeirra eru A-REI 120.

Stálskúffur upp eftir vegg meðfram stærri opum.  
Inntök vatns og rafmagns eru í skápum við hlið turnsins, þaðan er  
lößréttur stokkur upp á hæðirnar. Þar er einnig sorpgeymsla.  
Útihurðir eru eldvarnarhurðir.  
Gluggar eru úr timbri með tvöföldu k-gleri.  
Þeir sem lenda undir stiga eru með eldvarnargleri.  
Stigar eru úr galvaniseruðu stáli og stigapallar og þrep  
úr óbrennanlegu efni.  
Þakið er hefðbundið timburþak með 200 mm þakull.  
Það er klætt með mynstruðum asfalt pappa.  
Innri klæðing er trépanel.


Kólnunartölur:  
Þak ..... 0,20  
Útveggir ..... 0,40

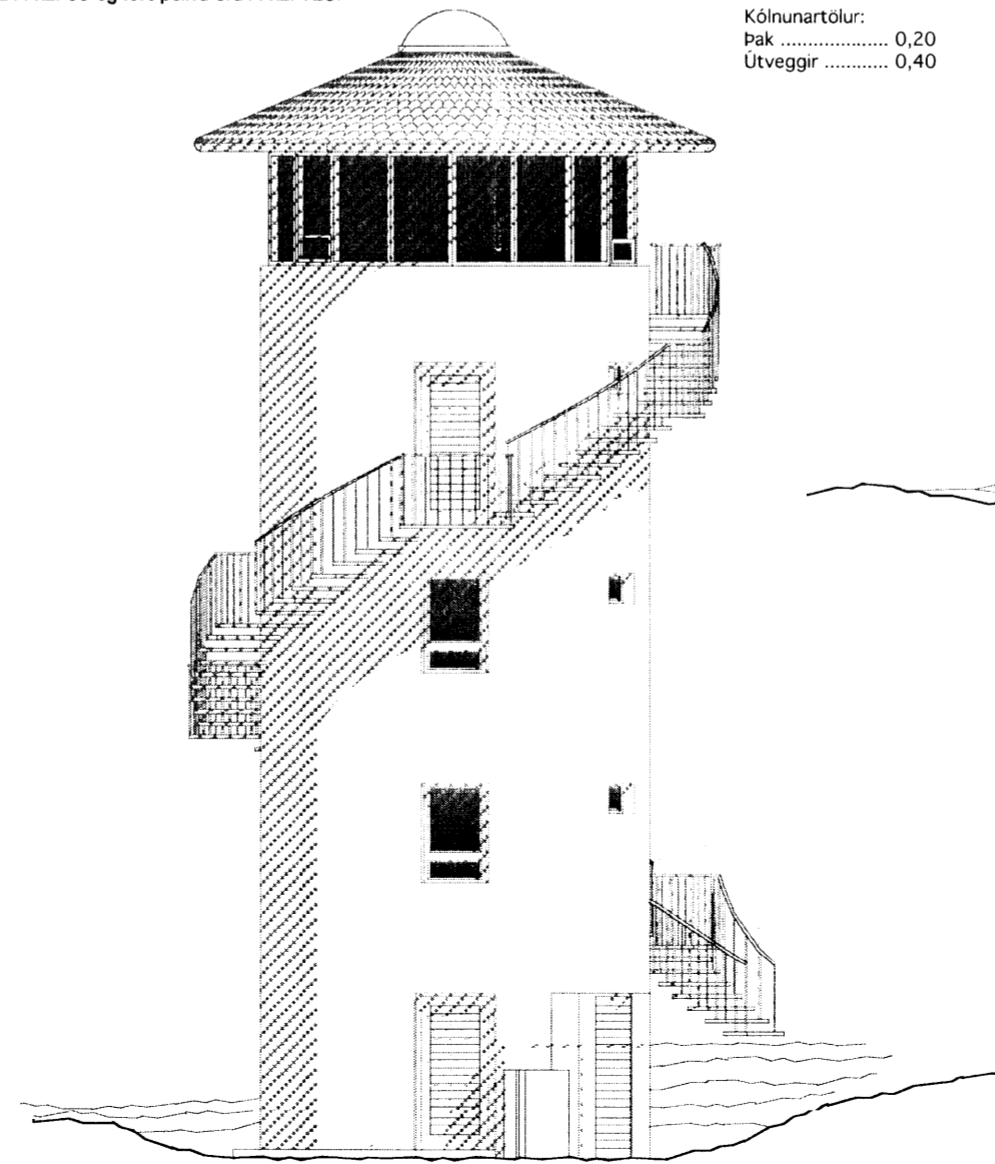

NORÐAUSTUR

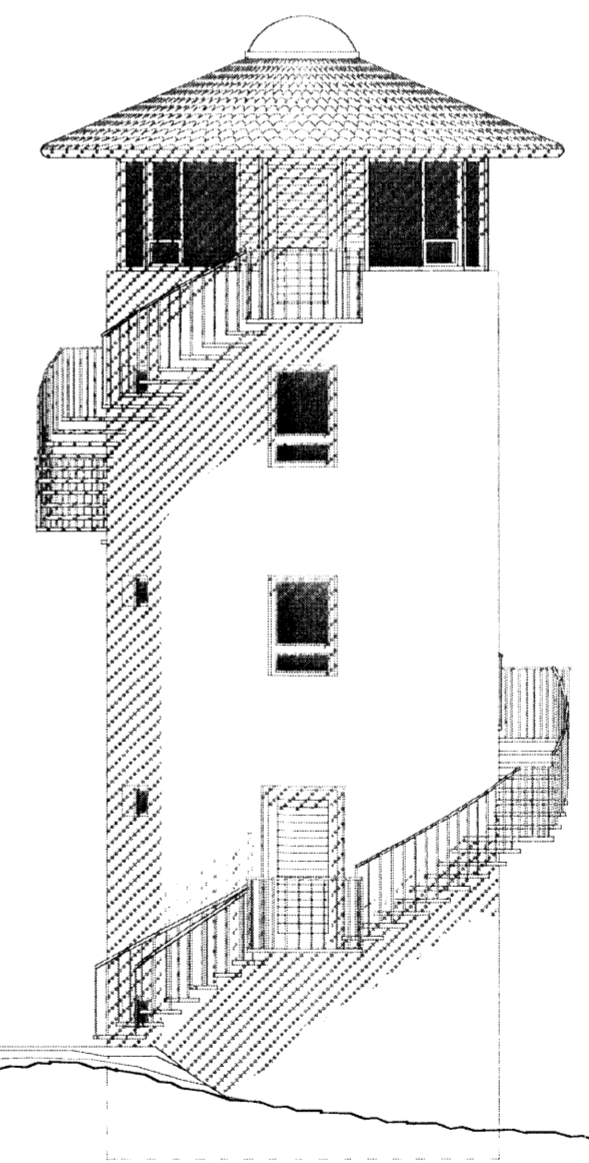

NORÐVESTUR

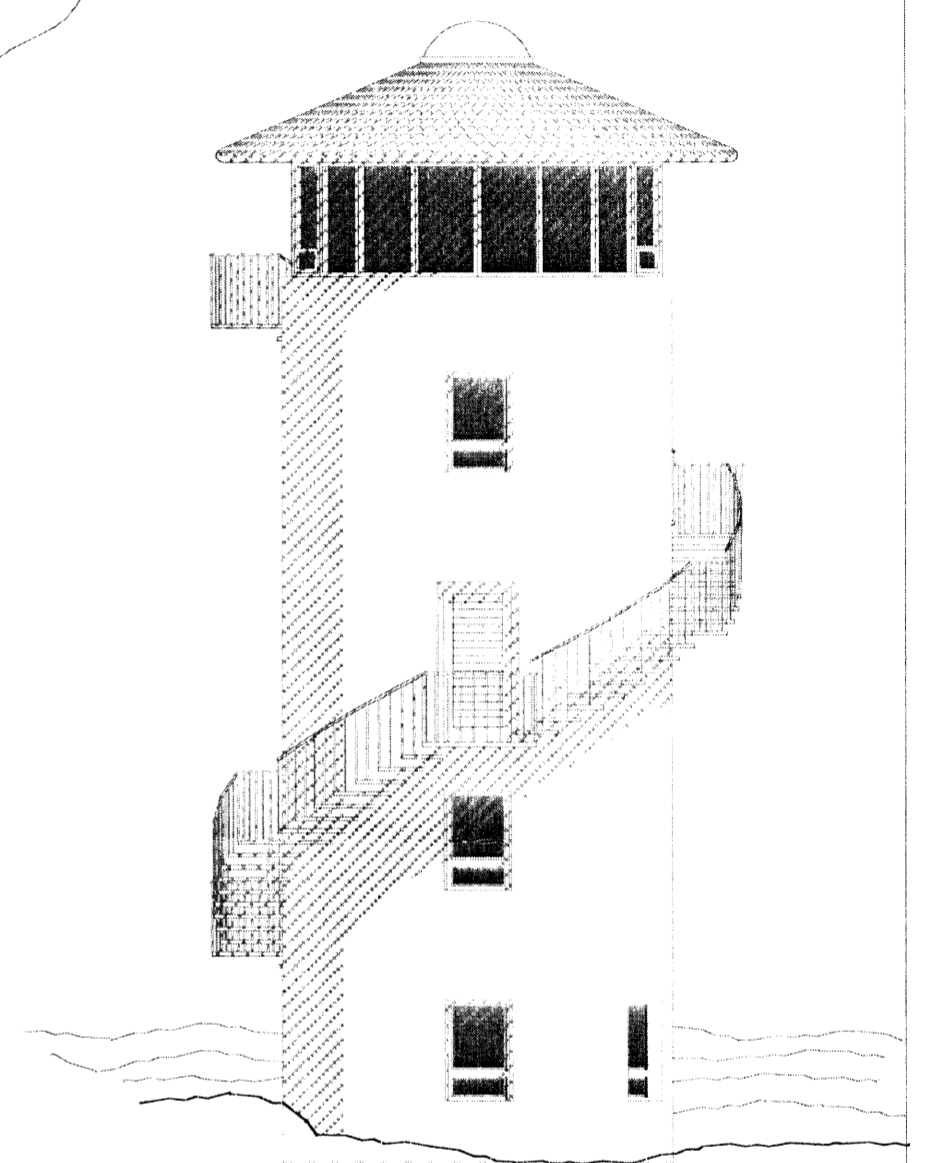

SUÐUR

VINNUSTOFA

KÓPAVOGI

SÍMI (354) 554 0115

FAX (354) 564 1151

vifillark@simnet.is

VÍFILL MAGNÚSSON ARK. 171238-4639

HALLA HANNESDÓTTIR TT. 220851-7889

HEITI KLETTAR í Skeiða- og Gnúpverjahreppi - TURN  
EIGN Ásgeir Eiríksson  
TEIKN Grunnmyndir - Sneiðing - Útlit - Afstöðumynd  
Mkv. 1 : 100

DAGS. 21.03. 2014  
TEIKN. VM  
SAMP.  
BREYTT.

01

*Vifill*