

GRUNNMYND
Mkv. 1:100

SKÝRINGAR

ÖLL VINNA SKAL VERA Í SAMRÆMI VIÐ TEIKNINGAR ÞESSAR, KRÖFUR BYGGINGARREGLUGERÐAR OG VIÐEIGANDI STADLA. ÖLL MÁL ERU Í mm.

FRÁRENNSLI: LAGNIR UNDIR GÓLFPLÖTU Ø100 PVC. LAGNIR UTANHÚSS X-STREAM. GRAFIÐ SKAL FYRIR LÖGNUM Í ÞJAPPADA FYLLINGU. UMHVÆFIS ALLAR LAGNIR Í JÖRÐU KOMI ÞJAPPAD SANDLAG. LAGNIR OFAN VIÐ PLÖTU PP. ÞAR SEM HALLA SKOLPLAGNA ER EKKI GETIÐ SKAL HANN VERA Á BILINU 20‰ - 200‰.

STAÐSETNINGU STÚTA VIÐ TÖPPUNARSTAÐI SKAL ADLAGA ÞEIM TÆKJUM SEM VALIN ERU.

FRÁRENNSLI LAGT AÐ ROTÞRÓ. FRÁGANGUR Skv. REGLUGERÐ 797/1999 OG LEIÐBEININGUM UMHVÆFISSTOFNUNAR UM MINNI FRÁVEITUR.


NEYSLUVATN: LAGNIR ERU Ø20 ÍSTEYPTAR PEX Í HLÍFÐARKÁPU EÐA UTANÁLIGGJANDI ÁL-PEX. FRÁGANGUR BRUNASLÖNGU SAMKVÆMT SÉRMYND.

SKAMMSTAFANIR:

- ÞN - ÞAKNIÐURFALL
- NF - GÓLFNIÐURFALL MEÐ VATNSLÁS
- GNF - GEGNUMSTREYMISNIÐURFALL
- SV - SKOLVASKUR
- VS - VATNSSALERNI
- HL - HANDLAUG
- ÞV - ÞVOTTAVÉL
- BR - TENGIBRUNNUR
- KR - SLÖNGUKRANAR
- MP - MJALTAPJÖNN
- DK - DRYKKJARKAR
- BS - BRUNASLANGA

LÍNUGERÐIR:

- HEITT NEYSLUVATN
- KALT NEYSLUVATN
- FRÁVEITULAGNIR
- REGNVATNSLAGNIR
- ÍDRÁTTARRÖR

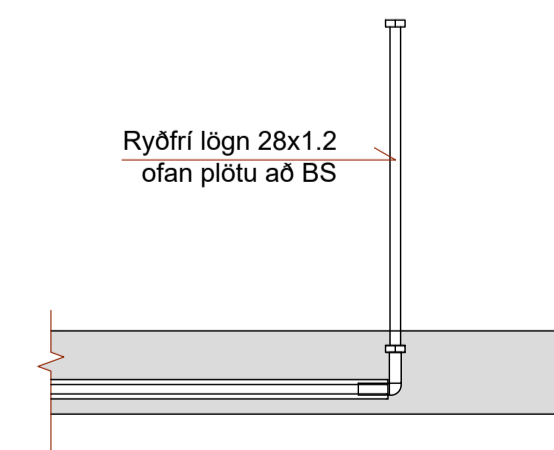

BS SÉRMYND

HÖNNUÐUR

Sigurður U. Sigurðsson

HÖNNUNARSTJÓRI

Sigurður U. Sigurðsson

EGILSSTADAKOT FLÓAHREPPI
FJÓS - ANNAR ÁFANGI

SIGURÐUR UNNAR SIGURÐSSON 290772-4279


VERKFRÆÐINGUR

LAGNIR
FRÁRENNSLI OG NEYSLUVATN

HANNAÐ/TEIKNAD: SUS DAGS: 07.03.2024

Mkv: 1:100 á A1

TEIKN. NR: P01

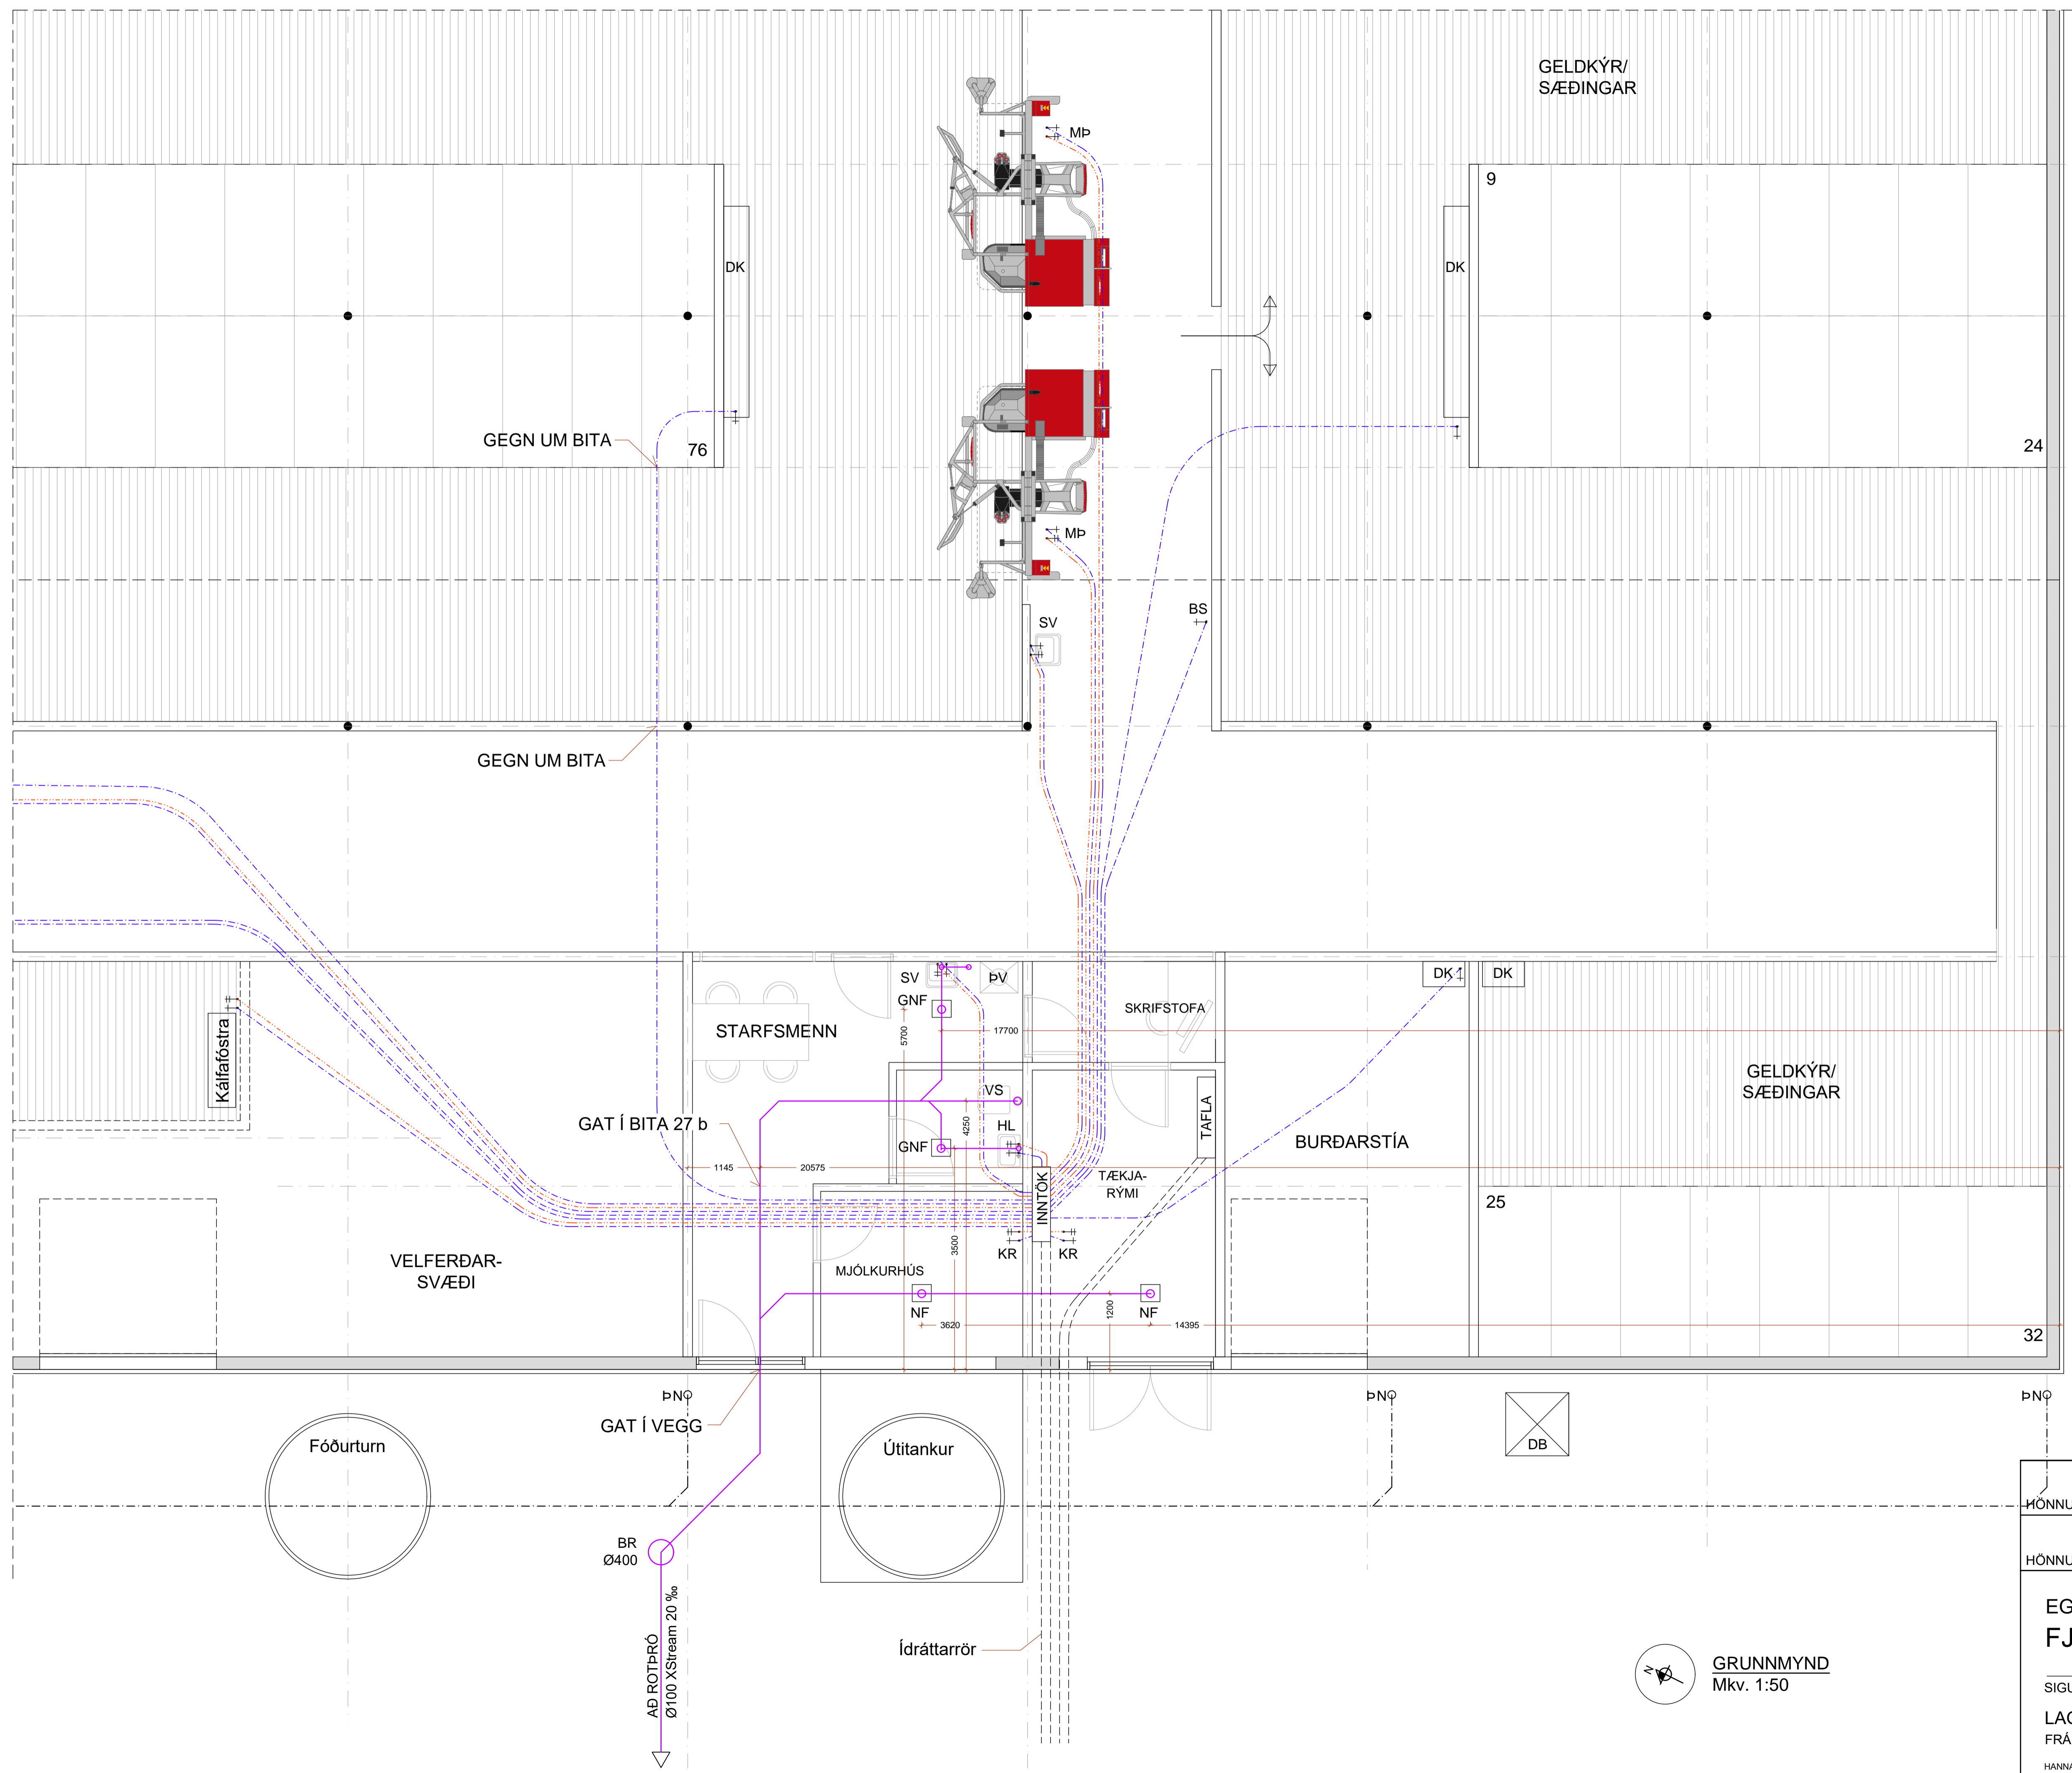

- SKAMMSTAFANIR:**
- PN - ÞAKNIÐURFALL
 - NF - GÓLFNIÐURFALL MEÐ VATNSLÁS
 - GNF - GEGNUMSTREYMISNIÐURFALL
 - SV - SKOLVASKUR
 - VS - VATNSSALERNI
 - HL - HANÐLAUG
 - PV - ÞVOTTAVÉL
 - BR - TENGIBRUNNUR
 - KR - SLÖNGUKRANAR
 - MP - MJALTAPJÓN
 - DK - DRYKKJARKAR
 - BS - BRUNASLANGA

- LÍNUGERÐIR:**
- +— HEITT NEYSLUVATN
 - - - KALT NEYSLUVATN
 - +— FRÁVEITULAGNIR
 - - - REGNVATNSLAGNIR
 - - - ÍDRÁTTARRÖR

GRUNNMYND
Mkv. 1:50

HÖNNUÐUR *Sigurður U. Sigurðsson*

HÖNNUNARSTJÓRI *Sigurður U. Sigurðsson*

EGILSSTADAKOT FLÓAHREPPI
FJÓS - ANNAR ÁFANGI

SIGURÐUR UNNAR SIGURÐSSON 290772-4279 VERKFRÆÐINGUR

LAGNIR - ÞJÓNUSTU- OG MJALTASVÆÐI
FRÁRENNSLI OG NEYSLUVATN

HANNAÐ/TEIKNAD: SUS DAGS: 07.03.2024 Mkv: 1:50 & A1 TEIKN. NR: P02