

Skýringar:

Allar lagnir séu í samræmi við gildandi reglugerðir og ÍST 67.

Allar leiðslur þrýstiprófaðar með 6 bar.

Málsetningar miðast við útbrún sökkla nema annað komi fram.

Lagnaefni:
 Ál-plex í vegg 150mm, ø20 mm að baðherbergi.
 Ómálsettar pípur eru ø15mm.


HL: Handlaug
 SV : Skolvasakar
 EV: Eldhúsvaskur
 BK: Baðkar
 ST: Sturta
 VS: Vatnssalerni
 UPV: Uppþvottavél
 ÞV: Þvottavél
 ÚK: Útikrani

Kalt vatn : _____
 Heitt vatn: _____

Öll mál eru í millimetrum, nema annað sé tekið fram.

BR. Breyting Dags. Samþ.

VERKHEITI: Vesturkot 804 Selfoss		TEIKNINÚMÉR: 530	
VERKHLUTI: Lagnir Neysluvatnslagnir		ÚTGÁFA: L1	
Teiknað: Eva Björk Birgisdóttir		Bláðstærð: A-2	
Hönnuður: Leifur Örn Leifsson kt. 150982-4139		Samþykkt: <i>Leifur Ö. Leifsson</i>	
Yfirfarið af hönnunarstjóra: Bent Larsen kt. 141177-3469		Samþykkt: <i>Bent Larsen</i>	
Bent Larsen Fróðason Byggingafræðingur B.Sc Sími 844-7699 tölvupóstur: bent@larsenhr.is		Dagsetning: 24.02.23	
LARSEN HÖNNUN OG RÁÐGJÖF		Frumútgáfa: 24.02.23	
		VERKNR: 22-113	
		MKV: 1:50	



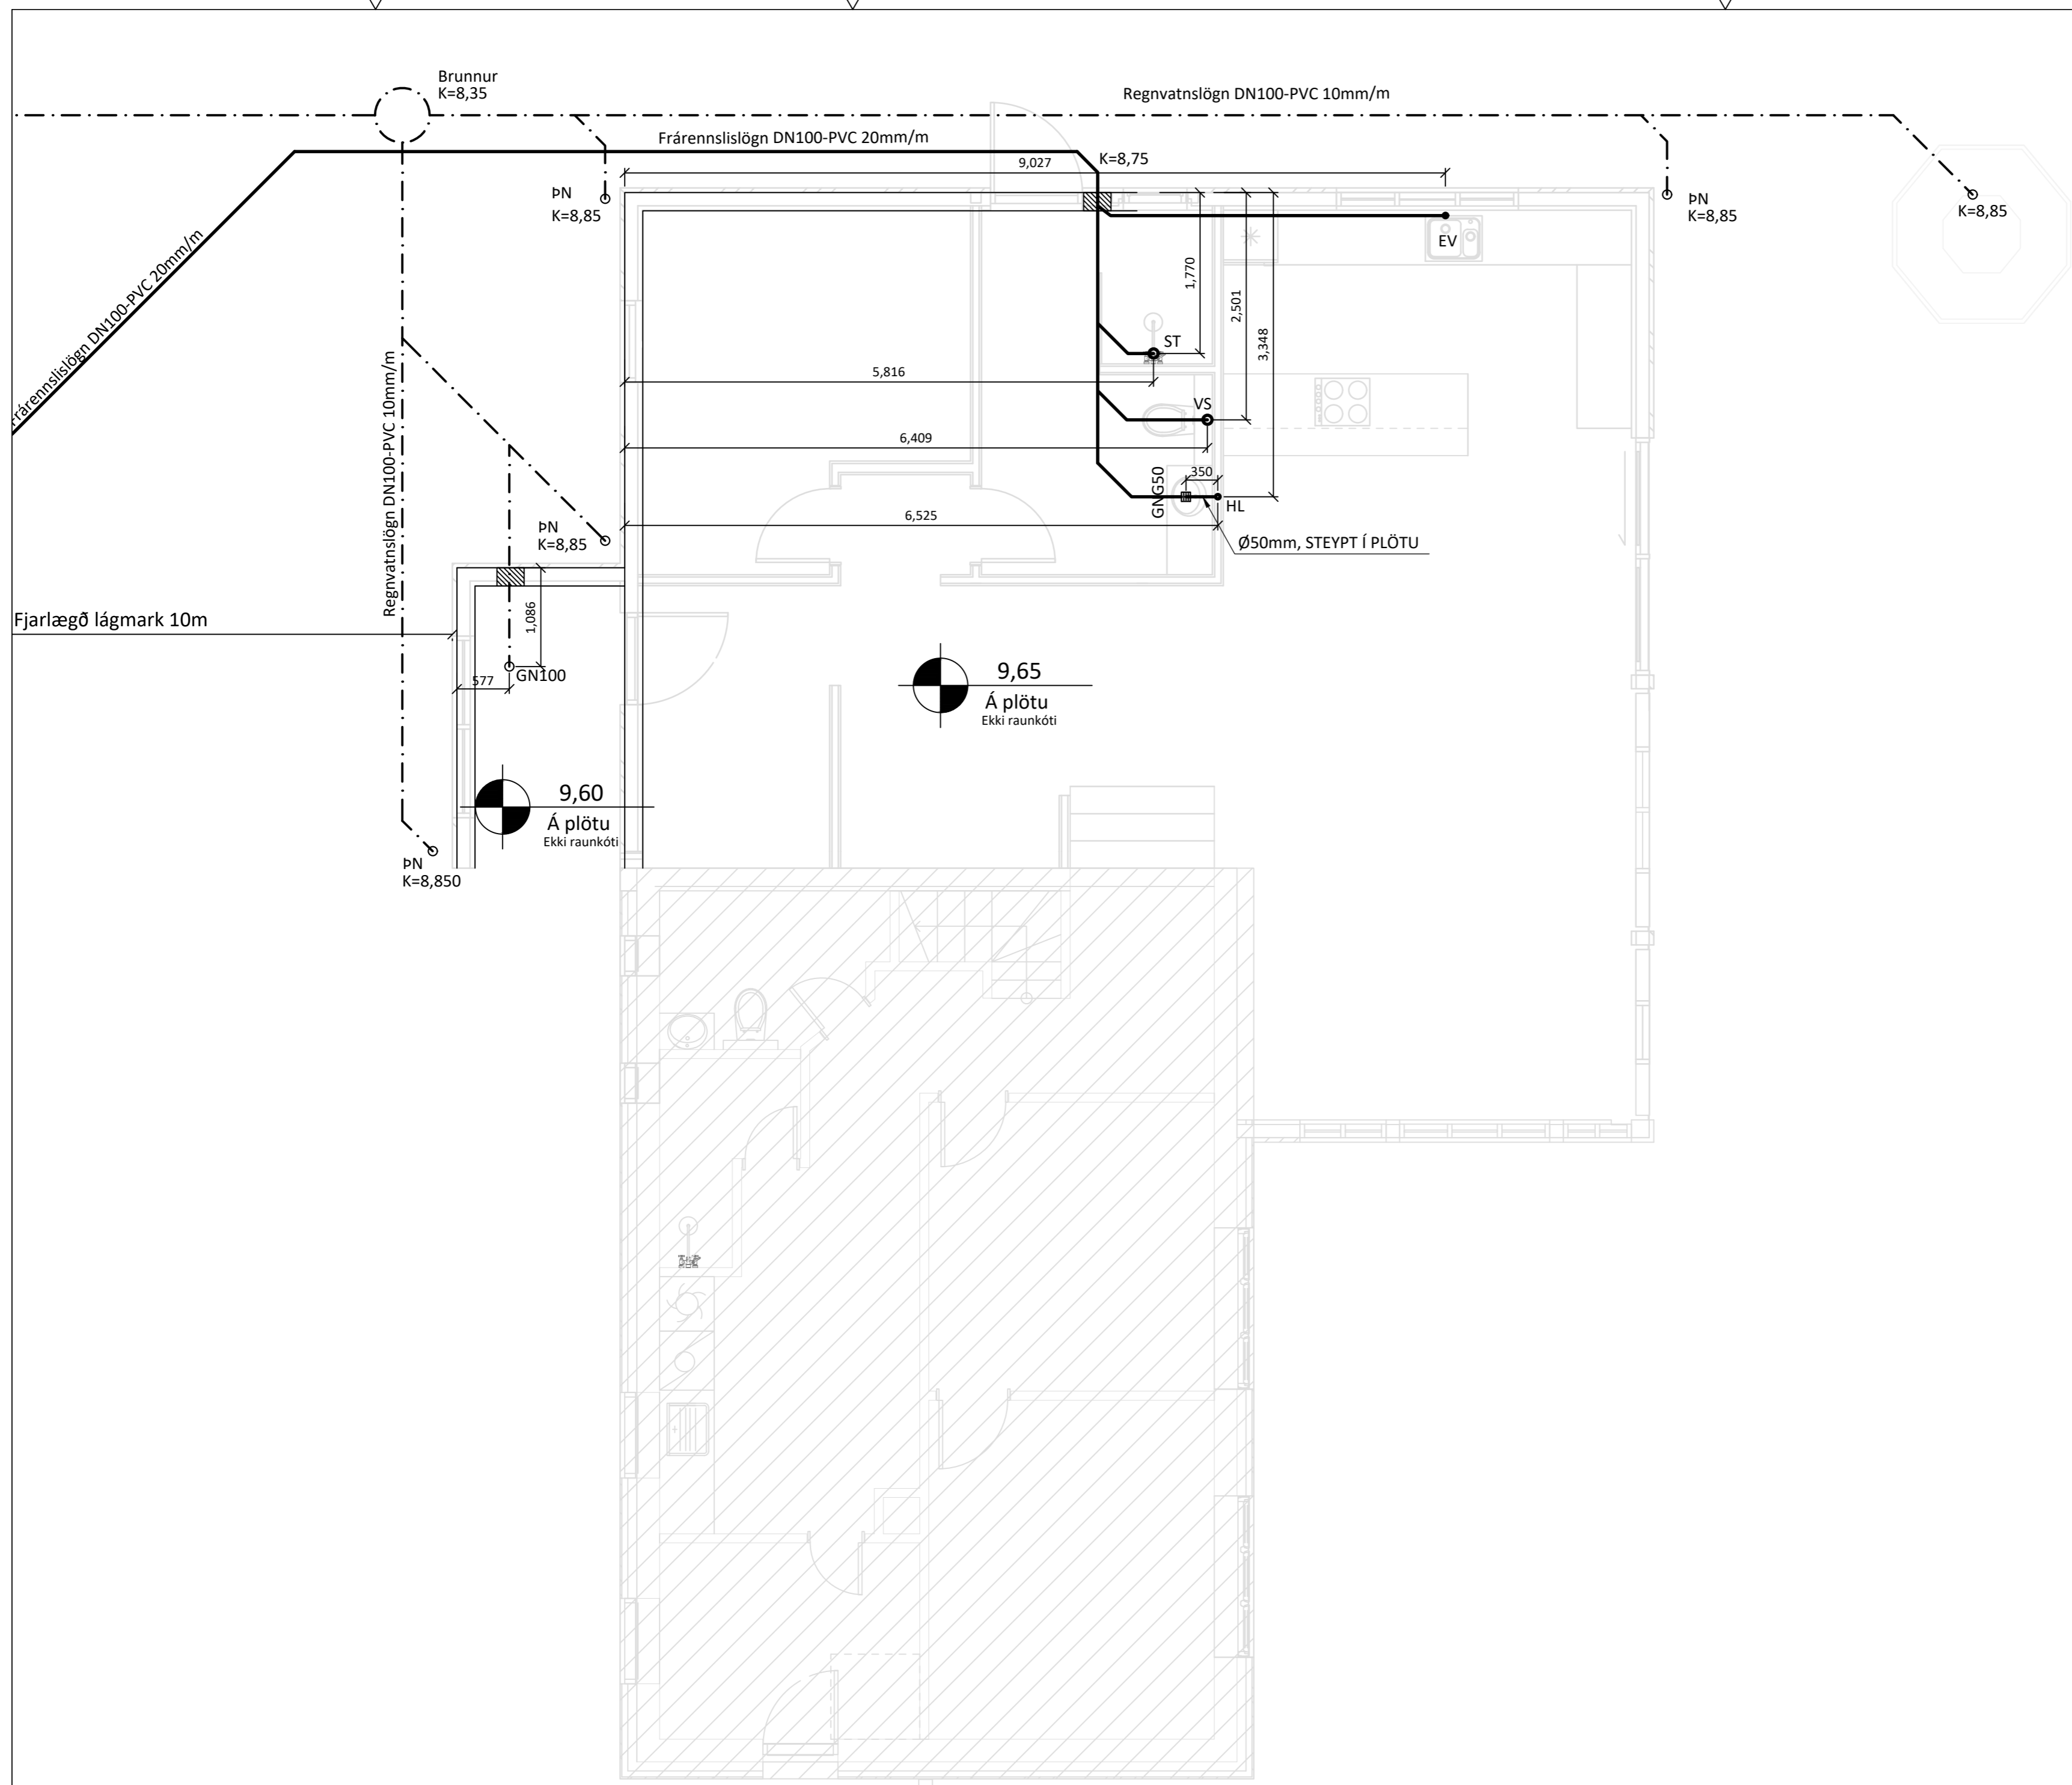


Skýringar:

Allar lagnir eru 100mm PVC, halli 20 ‰, mest 300 ‰, nema annað komi fram.
 Lagnir ofan grunnplötu eru úr PP (polypropylen).
 Allar lagnir eru með þar til gerðum þéttihringjum.
 Umhverfis lagnir í jörð komi minnst 150mm sandlag er þjappist. Öll niðurföll eru með vatnslás.
 Öll mál eru í mm nema annað komi fram á teikningum og eru miðuð við núverandi vegg.

■ Sökkul og inntaksgöt.
 Stærð sökkulgata er 300x300mm, og inntaksgata er 600x400mm, sjá skýringamyndir.

- *ATH! Allir kótar miðast við rennslisbotn.
- K = Hæðarkótar lagna.
 - HL = Handlaug
 - SV = Skolvaskur
 - VS = Vatnssalerni
 - BK = Baðkar
 - ST = Sturta
 - EV = Eldhúsvaskur
 - UPV = Uppvottavél
 - PN = Þakrennuniðurfall
 - HR = Hreinsistútur með loki
 - GK = Gólfkóti
 - GN50 = Gólfniðurfall dn50
 - GN50 = Gólfniðurfall DN50 með gegnumstreymi (0,9l/s)
 - GN70 = Gólfniðurfall DN70 með gegnumstreymi (1,8l/s)
 - GN100 = Gólfniðurfall DN100

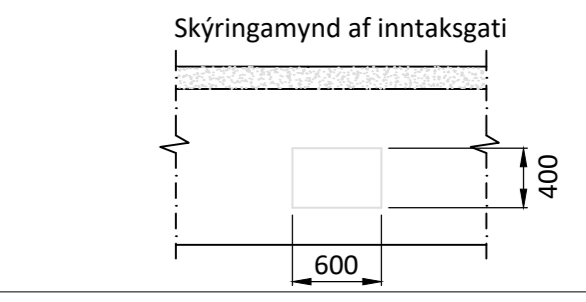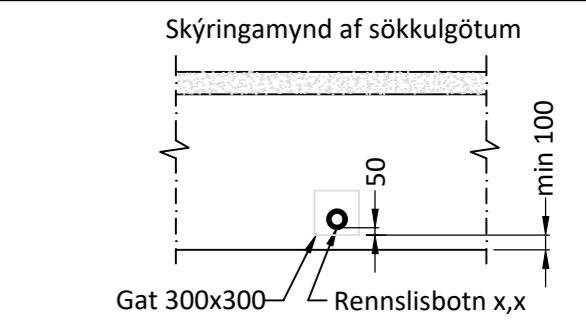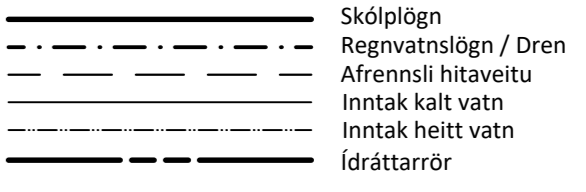

Öll mál eru í millimetrum, nema annað sé tekið fram.

BR. Breyting Dags. Samþ.

VERKHEITI: Vesturkot 804 Selfoss TEIKNINÚMÉR: 521

VERKHLUTI: Lagnir - Sökkull Frárennslí-, regnvatn ÚTGÁFA: L1

Teiknað: Eva Björk Birgisdóttir Bláðstærð: A-2

Hönnuður: Leifur Örn Leifsson kt. 150982-4139 Samþykkt: Leifur Ö. Leifsson Dagsetning: 24.02.23

Yfirfarið af hönnunarstjóra: Bent Larsen kt. 141177-3469 Samþykkt: Bent Larsen Frumútgáfa: 24.02.23


LARSEN HÖNNUN OG RÁÐGJÖF Bent Larsen Fróðason Byggingafræðingur B.Sc Sími 844-7699 tölvupóstur: bent@larsenhr.is VERKNR: 22-113 MKV: 1:50

Regnvatn og afrennsli hitaveitu lagt í grjótpúkk ca.10m³ steinastærð 15-20mm

- Siturlagnir (4x10m). Drenbotn minnst 50cm og dúkur yfir lögn og möl.
- Kornastærð malar skal vera 16-32mm.

- Siturlagnir (4x10m). Drenbotn minnst 50cm og dúkur yfir lögn og möl.
- Kornastærð malar skal vera 16-32mm.



Öndunarrör upp úr hverju röri

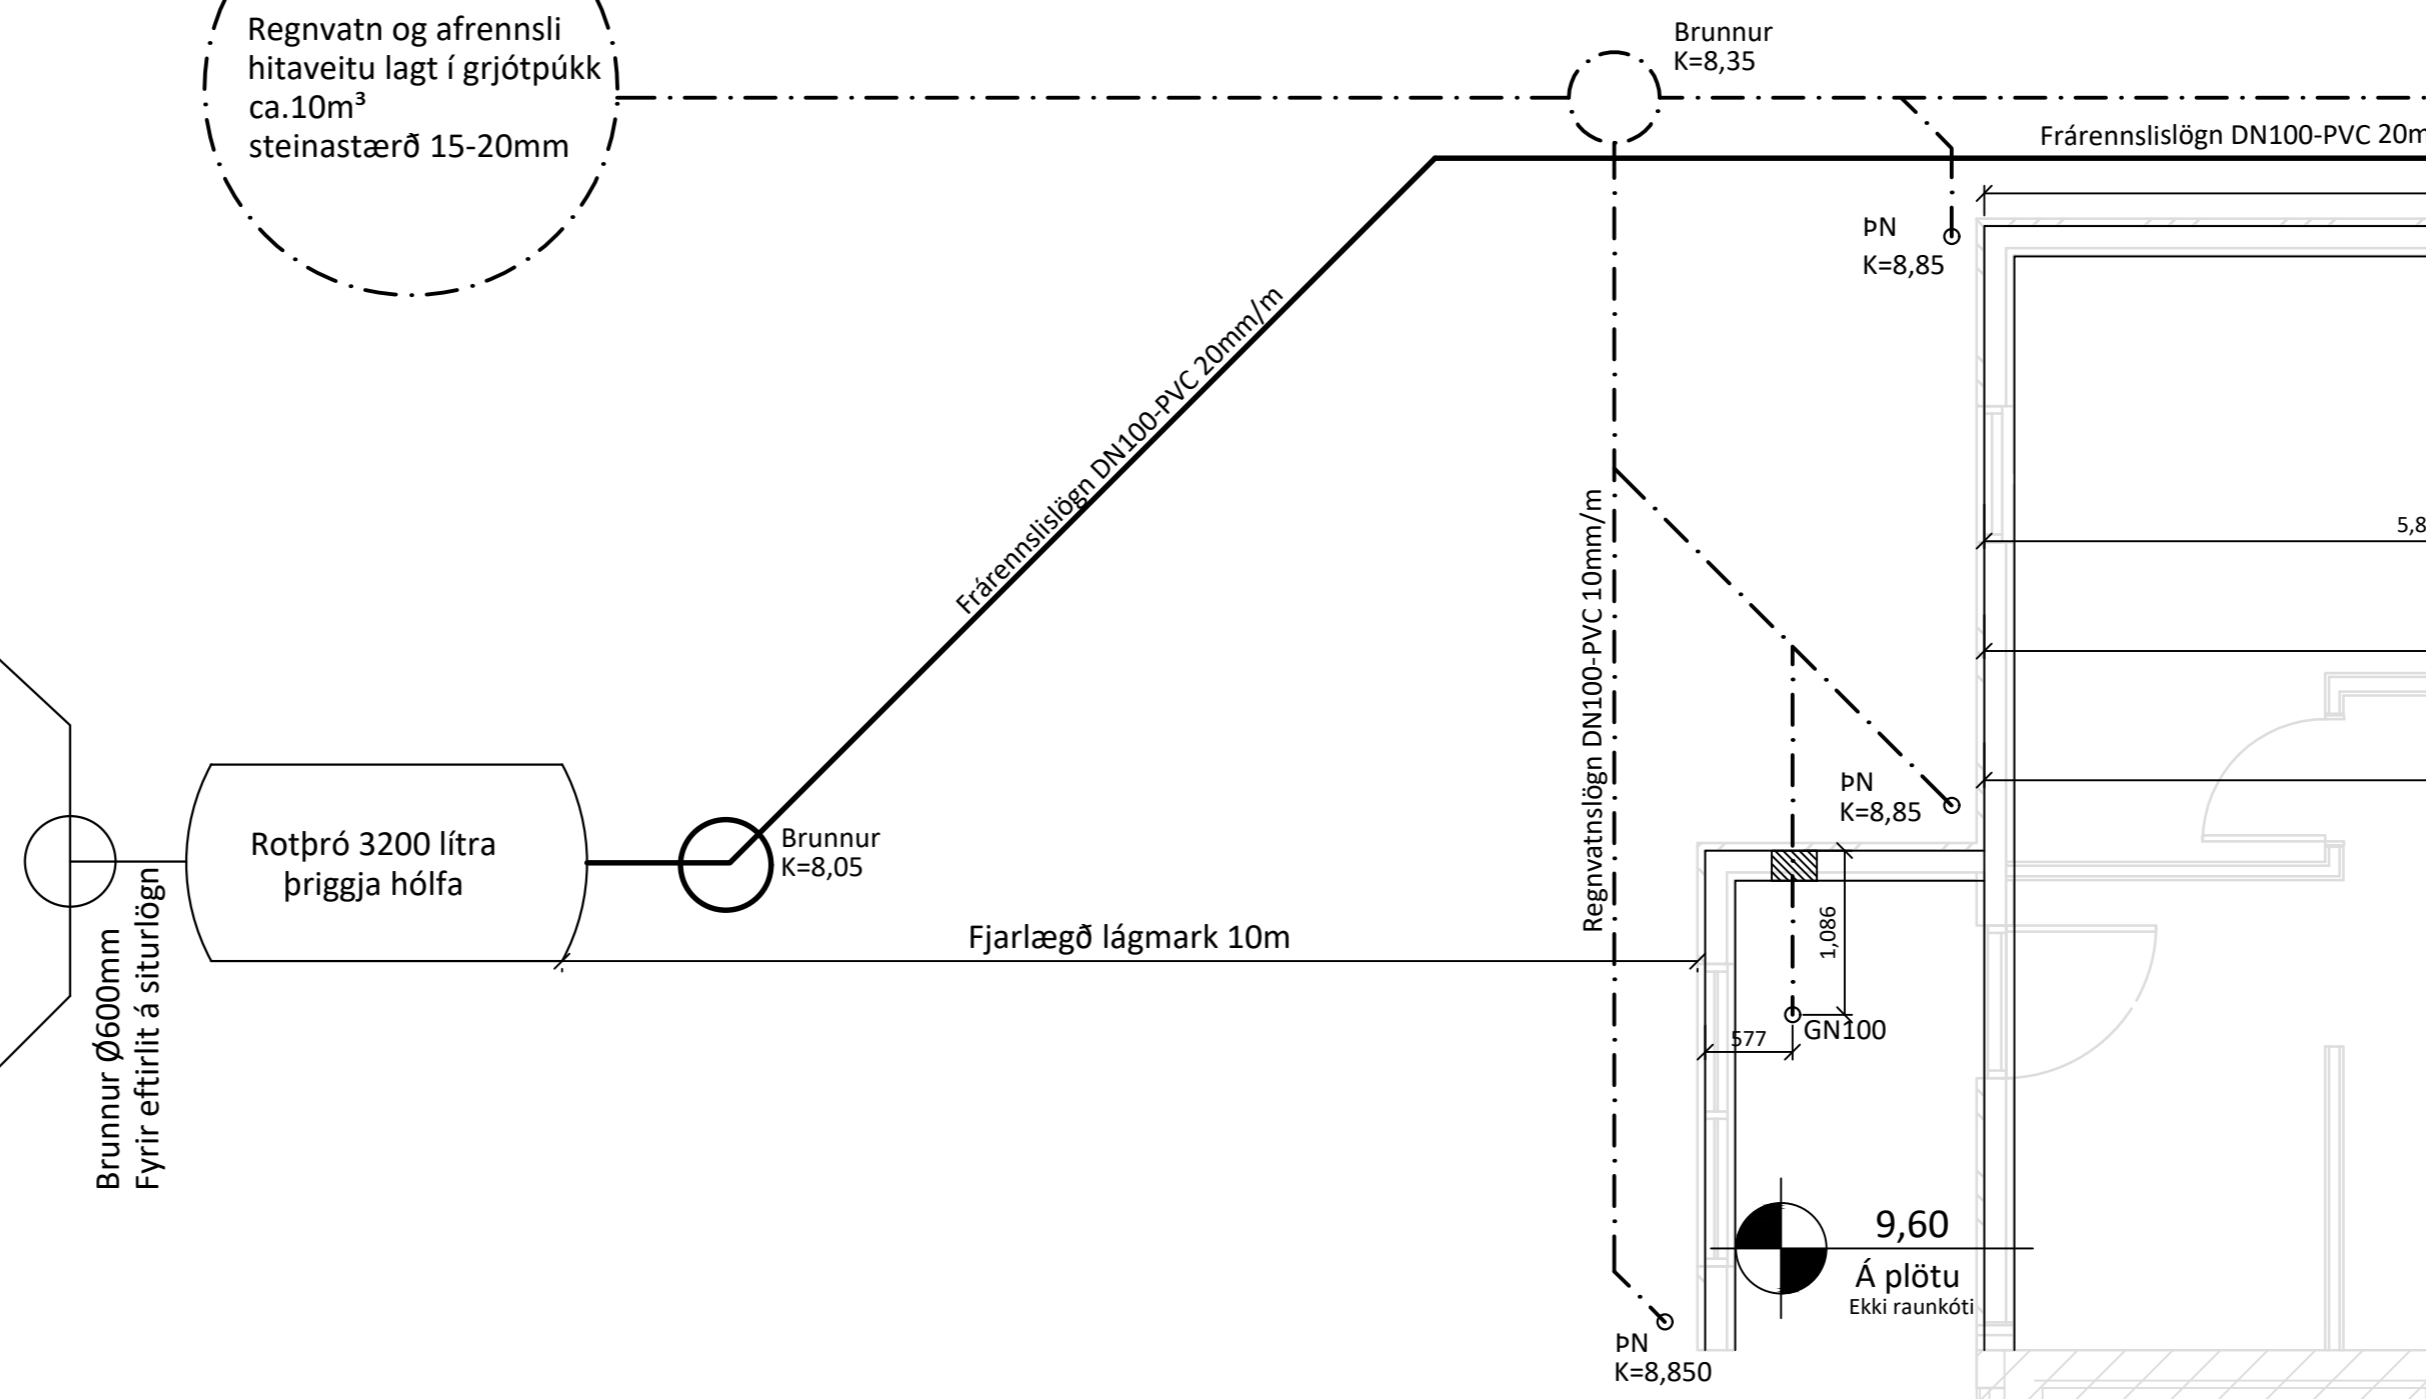

Skýringar:
Allar lagnir eru 100mm PVC, halli 20 %, mest 300 %, nema annað komi fram.
Lagnir ofan grunnplötu eru úr PP (polypropylen).
Allar lagnir eru með þar til gerðum þéttihringjum.
Umhverfis lagnir í jörð komi minnst 150mm sandlag er þjappist. Öll niðurföll eru með vatnslás.
Öll mál eru í mm nema annað komi fram á teikningum og eru miðuð við núverandi vegg.
Sökkul og inntaksgöt. Stærð sökkulgata er 300x300mm, og inntaksgata er 600x400mm, sjá skýringamyndir.

*ATH! Allir kótar miðast við rennslisbotn.
K = Hæðarkótar lagna.
HL = Handlaug
SV = Skolvaskur
VS = Vatnssalerni
BK = Baðkar
ST = Sturta
EV = Eldhúsvaskur
UPV = Uppþvottavél
PN = Þakrenniúðurfall
HR = Hreinsistútur með loki
GK = Gólfkóti
GN50 = Gólfniðurfall dn50
GNG50 = Gólfniðurfall DN50 með gegnumstreymi (0,9l/s)
GNG70 = Gólfniðurfall DN70 með gegnumstreymi (1,8l/s)
GN100 = Gólfniðurfall DN100

Skólplögn
Regnvatnslögn / Dren
Afrennsli hitaveitu
Inntak kalt vatn
Inntak heitt vatn
Ídráttarrör

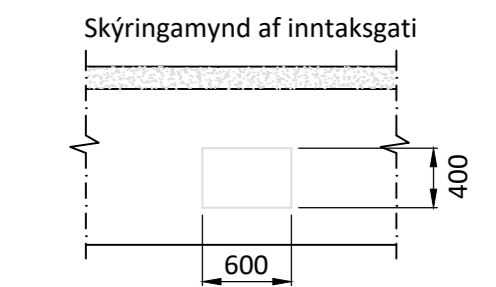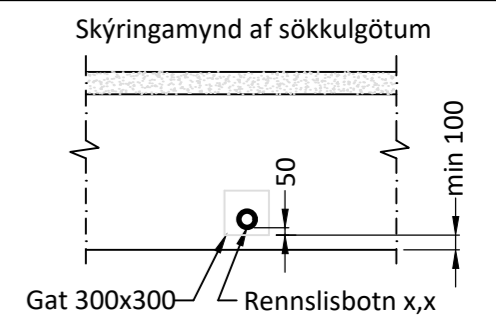

Öll mál eru í millimetrum, nema annað sé tekið fram.

BR. Breyting Dags. Samþ.

VERKHEITI: Vesturkot 804 Selfoss TEIKNINÚMÉR: 522

VERKHLUTI: Lagnir - Sökkull Frärenslis-, regnvatn ÚTGÁFA: L1

Teiknað: Eva Björk Birgisdóttir Blaðstærð: A-2

Hönnuður: Leifur Örn Leifsson kt. 150982-4139 Samþykkt: Leifur Ö. Leifsson Dagsetning: 24.02.23

Yfirfarið af hönnunarstjóra: Bent Larsen kt. 141177-3469 Samþykkt: Bent Larsen Frumútgáfa: 24.02.23

LARSEN HÖNNUN OG RAÐGJÖF Bent Larsen Fróðason Byggingafræðingur B.Sc Sími 844-7699 tölvupóstur: bent@larsenhr.is VERKNR: 22-113

MKV: 1:50