


LYKILMYND:

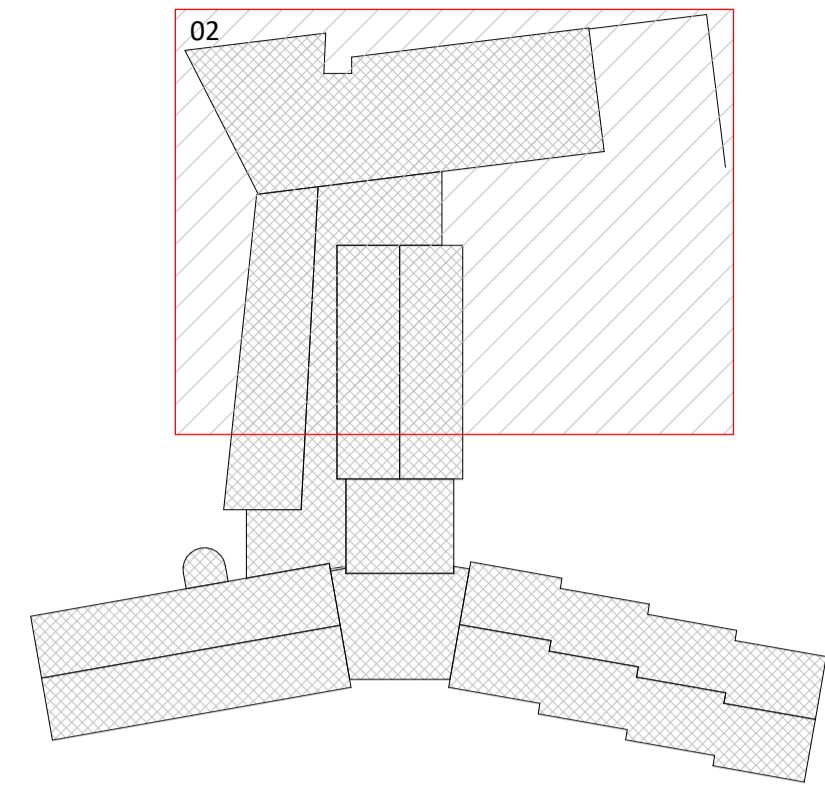

ÁRITUN BYGGINGARFULLTRÚA

ÁRITUN HÖNNUNARSTJÓRA: KT.
SÉRUPPDÁTTUR ER Í SAMRÆMI VID ADALUPPDÁTTI.

- SKÝRINGAR**
- LEGGJA SKAL 1x20 mm AÐ HVERRI ROFADÓS NEMA ANNAD SÉ TEKIÐ FRAM Á TEIKNINGU.
 - HÆÐIR DÓSA ERU Í MILLIMETRUM Í MIÐJIA DÓS FRÁ FULLFRÁGENGNU GÓLFI.
 - TAFLA T0.1b ER NÚVERANDI ADALTAFLA SEM ER Í BÚNINGSKLEFA TIL BRÁÐABIRGÐA OG VERÐUR AFLÓGD OG FJARLÆGD Á FRAMKEMDARTÍMA.
 - TAFLA TK0.1 ER NÝ ADALTAFLA BYGGINGAR.
 - TAFLA TK0.1 ER ELÐRI INNSTEYPTUR TÖFLUKASSI MEÐ INNSTEYPTUM LÖGNUM. VERÐUR AÐ TENGIKASSA TIL AÐ FRAMLENGJA GREINUM AÐ T0.5, NYRRI GREINATÖFLU KJALLARA.
 - 4. LAGNALEIÐ MILLI HÆÐA Ø100 mm GAT BRUNAPÉTT OG LOKAÐ EFTIR AÐ LAGNIR ERU KOMNAR Í GAT. M.A. FÆÐING AÐ GÓLFRENNUM 1 HÆÐAR.
 - BÚIÐ ER AÐ SAMRÆMA GÓLFRENNUR OG GÓLFHITA Á HÖNNUNARTÍMA. STADFESTA SKAL SAMRÆMINGU Á VERKSTAD ÁÐUR EN GENGIÐ ER FRÁ GÓLFRENNUM.

SKYGGT SVÆÐI ER UTAN 2. ÁFANGA

SKYGGT SVÆÐI ER UTAN 1. OG 2. ÁFANGA

NR. DAGS YF. LÝSING



MÚLI - BÚRFELLSSTÖÐ
VIÐBYGGING VIÐ EIRÍSKBÚÐ SKEIÐA- OG GNÚPVERJAHR.
DALI/FREE@HOME KERFI
JARÐHÆÐ
GRUNNMYND

SAMÞYKKT: *Hjóni Freyja Guðmundsson* KT. 261285-2159

HÖNNUÐUR	YFIRFARID	DAGS. ÚTG.	DAGS. BREYT.
HFG hjaltifrey@ferill.is	PBS	07.06.23	
MKV. (A1)	VERKNR.	TEIKN. NR.	BREYT.
1 : 50	20138	9-1021	


Ferill ehf. Mörkin 1, 108 Reykjavík Sími: 575 1600 www.ferill.is



SKÝRINGAR

- LEGGJA SKAL 1x20 mm AÐ HVERRI ROFADÓS NEMA ANNAD SÉ TEKIÐ FRAM Á TEIKNINGU.
- HÆÐIR DÓSA ERU Í MILLIMETRUM Í MIÐJA DÓS FRÁ FULLFRÁGENGNU GÓLFI.
- TAFLA TO.1b ER NÚVERANDI ADALTAFLA SEM ER Í BÚNINGSKLEFA TIL BRÁÐABIRGÐA OG VERÐUR AFLÓGD OG FJARLÆGD Á FRAMKEMDARTÍMA.
- TAFLA TO.1 ER NÝ ADALTAFLA BYGGINGAR.
- TAFLA TK0.1 ER ELDRI INNSTEYPTUR TÖFLUKASSI MEÐ INNSTEYPTUM LÖGNUM. VERÐUR AÐ TENGIKASSA TIL AÐ FRAMLENGJA GREINUM AÐ TO.5, NYRRI GREINATÖFLU KJALLARA.
- 4. LAGNALEIÐ MILLI HÆÐA Ø100 mm GAT BRUNAPÉTT OG LOKAÐ EFTIR AÐ LAGNIR ERU KOMNAR Í GAT. M.A. FÆÐING AÐ GÓLFRENNUM 1 HÆÐAR.
- BÚIÐ ER AÐ SAMRÆMA GÓLFRENNUR OG GÓLFHITA Á HÖNNUNARTÍMA. STAÐFESTA SKAL SAMRÆMINGU Á VERKSTAD ÁÐUR EN GENGIÐ ER FRÁ GÓLFRENNUM.

LYKILMYND:

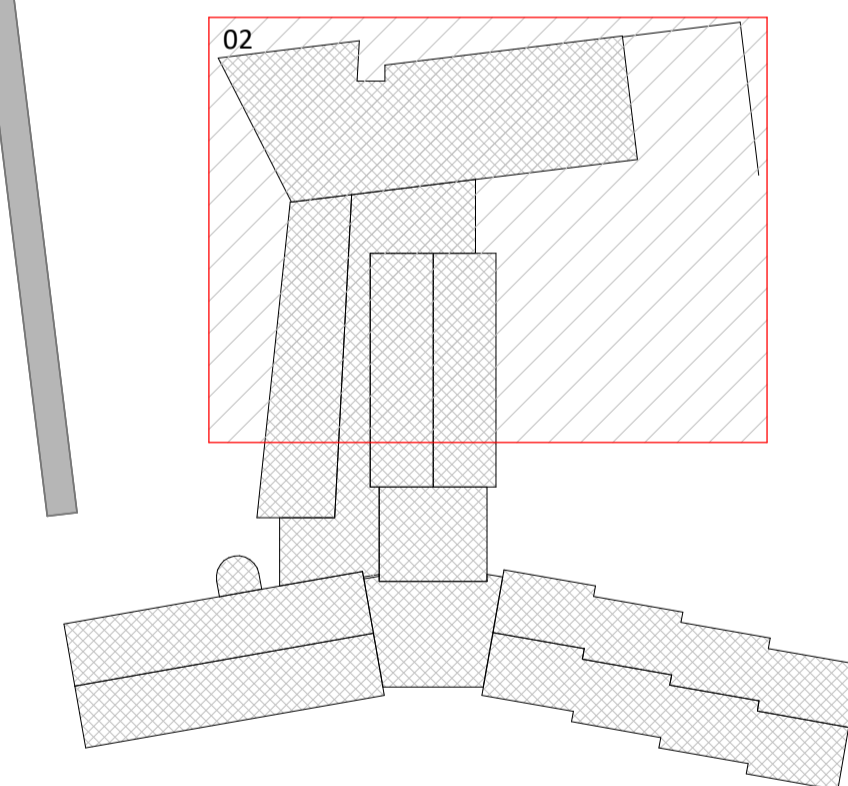

NR. DAGS YF. LÝSING





MÚLI - BÚRFELLSSTÖÐ
 VIDBYGGING VID EIRÍSKBÚÐ SKEIÐA- OG GNÚPVERJAHR.
 DALI/FREE@HOME KERFI
 JARÐHÆÐ
 GRUNNMYND

SAMÞYKKT: *Hjalti Freyr Guðmundsson* KT. 261285-2159

HÖNNUÐUR	YFIRFARIÐ	DAGS. ÚTG.	DAGS. BREYT.
HFG hjaltifreyr@ferill.is	PBS	07.06.23	
MKV. (A1)	VERKNR.	TEIKN. NR.	BREYT.
1 : 50	20138	9-1022	

LYKILMYND:

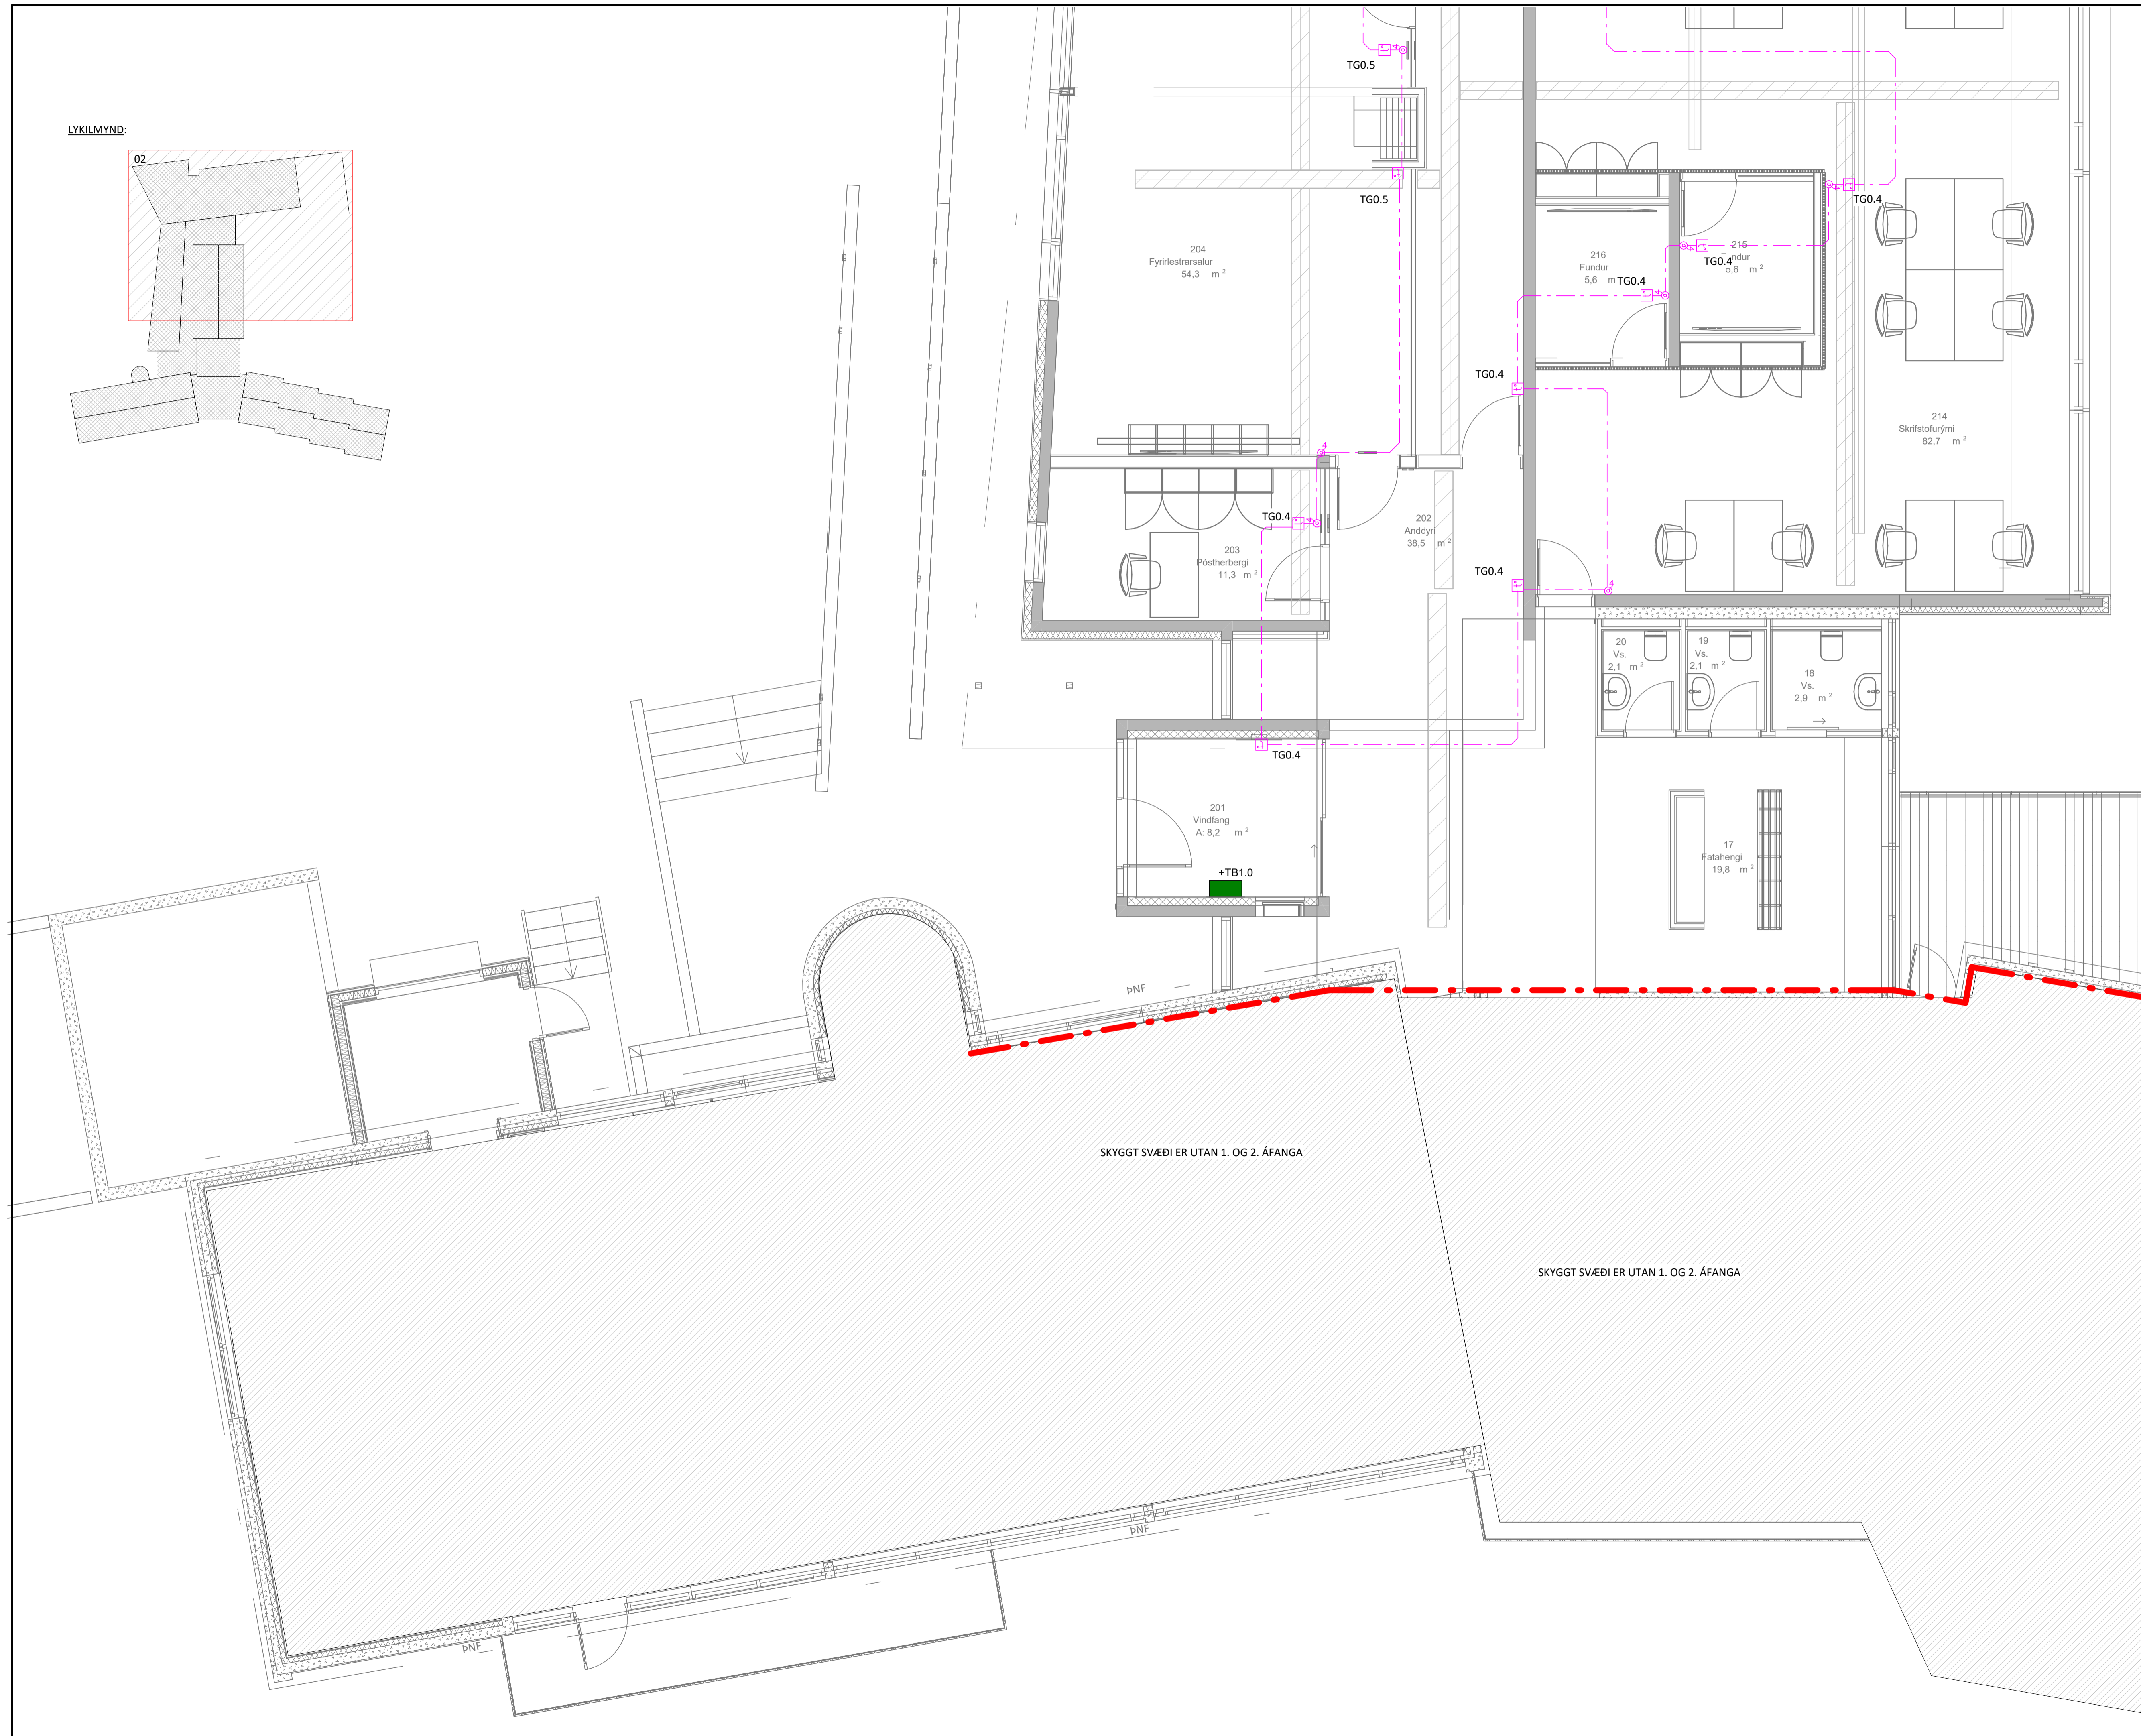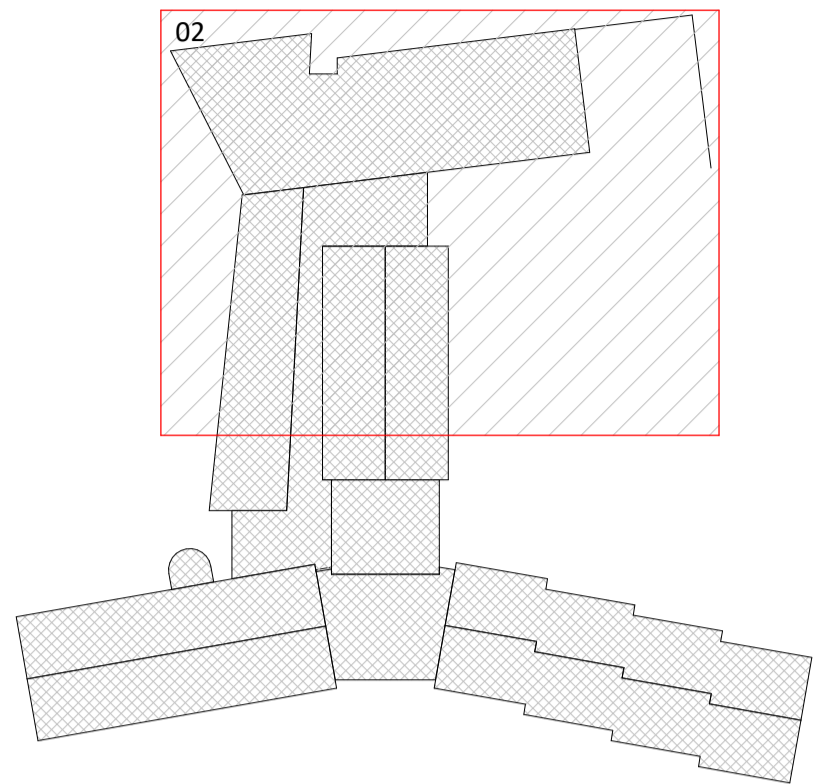

ÁRITUN HÖNNUNARSTJÓRA: KT.
SÉRUPPDÁTTUR ER Í SAMRÆMI VID ADALUPPDÁTTI.

SKÝRINGAR

- LEGGJA SKAL 1x20 mm AÐ HVERRI ROFADÓS NEMA ANNAD SÉ TEKIÐ FRAM Á TEIKNINGU.
- HÆÐIR DÓSA ERU Í MILLIMETRUM Í MIÐJA DÓS FRÁ FULLFRÁGENGU GÓLFI.
- TAFLA TO.1b ER NÚVERANDI ADALTAFLA SEM ER Í BÚNINGSKLEFA TIL BRÁÐABIRGÐA OG VERÐUR AFLÓGD OG FJARLÆGD Á FRAMKEMDARTÍMA.
- TAFLA TO.1 ER NÝ ADALTAFLA BYGGINGAR.
- TAFLA TK0.1 ER ELÐRI INNSTEYPTUR TÖFLUKASSI MEÐ INNSTEYPTUM LÖGNUM. VERÐUR AÐ TENGIKASSA TIL AÐ FRAMLENGJA GREINUM AÐ TO.5, NYRRI GREINATÖFLU KJALLARA.
- 4. LAGNALEIÐ MILLI HÆÐA Ø100 mm GAT BRUNAPÉTT OG LOKAÐ EFTIR AÐ LAGNIR ERU KOMNAR Í GAT. M.A. FÆÐING AÐ GÓLFRENNUM 1 HÆÐAR.
- BÚIÐ ER AÐ SAMRÆMA GÓLFRENNUR OG GÓLFHITA Á HÖNNUNARTÍMA. STADFESTA SKAL SAMRÆMINGU Á VERKSTAD ÁÐUR EN GENGIÐ ER FRÁ GÓLFRENNUM.

NR. DAGS YF. LÝSING



MÚLI - BÚRFELLSSTÖÐ
 VIDBYGGING VID EIRÍSKBÚÐ SKEIÐA- OG GNÚPVERJAHR.
 DALI/FREE@HOME KERFI
 1. HÆÐ
 GRUNNMYND

SAMÞYKKT: *Hjalti Freyr Guðmundsson* KT. 261285-2159

HÖNNUÐUR	YFIRFARID	DAGS. ÚTG.	DAGS. BREYT.
HFG hjaltifreyr@ferill.is	PBS	07.06.23	
MKV. (A1)	VERKNR.	TEIKN. NR.	BREYT.
1 : 50	20138	9-1121	

FAST NIÐURTEKIÐ LOFT
SJÁ TEIKNINGAR ARKITEKTA.




ÁRITUN HÖNNUNARSTJÓRA: KT.
SÉRUPPRÁTTUR ER Í SAMRÆMI VID ADALUPPRÆTTI.

SKÝRINGAR

- LEGGJA SKAL 1x20 mm AÐ HVERRI ROFADÓS NEMA ANNAD SÉ TEKIÐ FRAM Á TEIKNINGU.
- HÆÐIR DÓSA ERU Í MILLIMETRUM Í MIÐJA DÓS FRÁ FULLFRÁGENGU GÓLFI.
- TAFLA TO.1b ER NÚVERANDI ADALTAFLA SEM ER Í BÚNINGSKLEFA TIL BRÁÐABIRGÐA OG VERÐUR AFLÖGÐ OG FJARLÆGÐ Á FRAMKEMDARTÍMA.
- TAFLA TO.1 ER NÝ ADALTAFLA BYGGINGAR.
- TAFLA TKO.1 ER ELÐRI INNSTEYPTUR TÖFLUKASSI MEÐ INNSTEYPTUM LÖGNUM. VERÐUR AÐ TENGIKASSA TIL AÐ FRAMLENGJA GREINUM AÐ TO.5, NYRRI GREINATÖFLU KJALLARA.
- 4. LAGNALEIÐ MILLI HÆÐA Ø100 mm GAT BRUNAPÉTT OG LOKAÐ EFTIR AÐ LAGNIR ERU KOMNAR Í GAT. M.A. FÆÐING AÐ GÓLFRENNUM 1 HÆÐAR.
- BÚIÐ ER AÐ SAMRÆMA GÓLFRENNUR OG GÓLFHITA Á HÖNNUNARTÍMA. STAÐFESTA SKAL SAMRÆMINGU Á VERKSTAD ÁÐUR EN GENGIÐ ER FRÁ GÓLFRENNUM.

LYKILMYND:

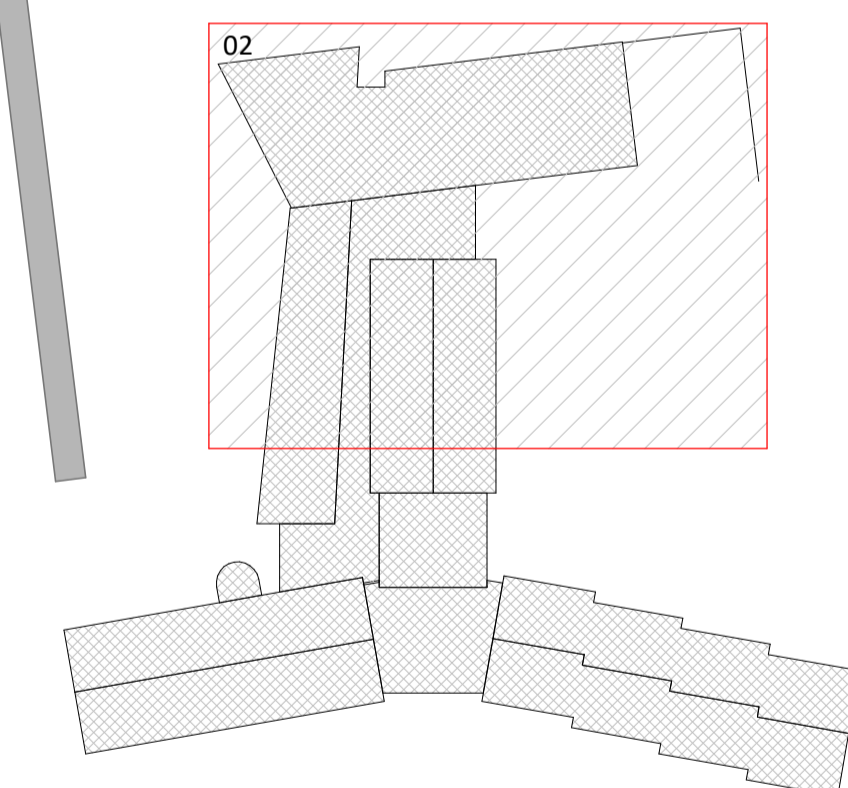

NR. DAGS YF. LÝSING



MÚLI - BÚRFELLSSTÖÐ
VIDBYGGING VID EIRÍSKBÚÐ SKEIÐA- OG GNÚPVERJAHR.
DALI/FREE@HOME KERFI
1. HÆÐ
GRUNNMYND

SAMÞYKKT: *Hjalti Freyr Guðmundsson* KT. 261285-2159

HÖNNUDUR	YFIRFARID	DAGS. ÚTG.	DAGS. BREYT.
HFG hjaltifreyr@ferill.is	PBS	07.06.23	
MKV. (A1)	VERKNR.	TEIKN. NR.	BREYT.
1 : 50	20138	9-1122	