


SKÝRINGAR

- LEGGJA SKAL CAT6 STRENGI Í SMÁSPENNUTENGLA.
- HÆDIR DÓSA ERU Í MILLIMETRUM Í MIÐJA DÓS FRÁ FULLFRÁGENGU GÓLFI.



LYKILMYND:

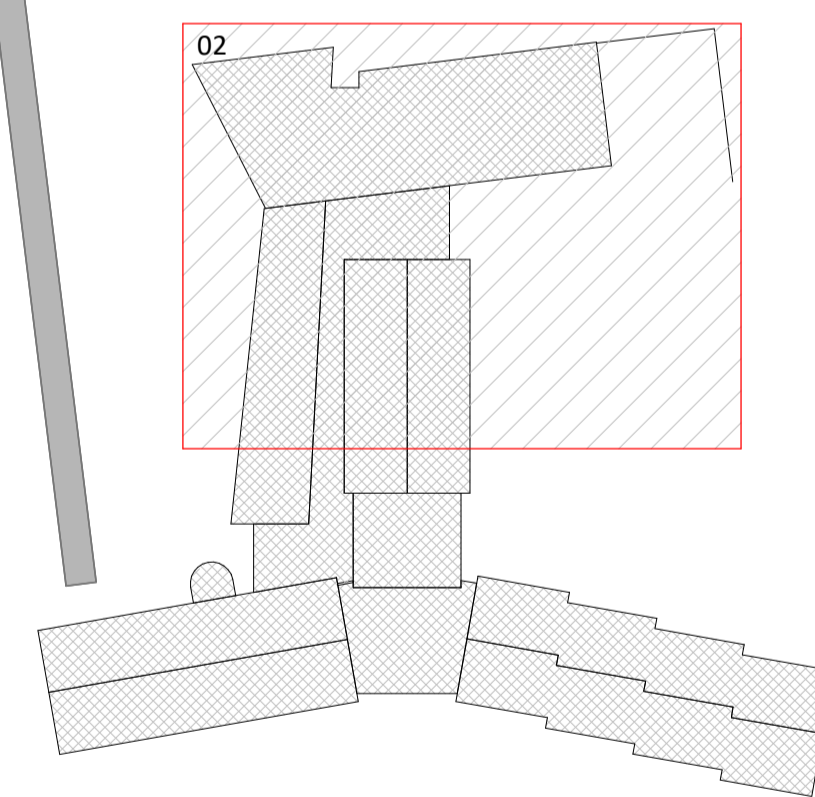

NR. DAGS YF. LÝSING




MÚLI - BÚRFELLSSTÖÐ
 VIDBYGGING VID EIRÍSKÚÐ SKEIÐA- OG GNÚPVERJAHR.
 TÖLVU- OG FJARSKIPTAKERFI
 JARÐHÆÐ
 GRUNNMYND

SAMÞYKKT: *Hjalti Freyr Guðmundsson* KT. 261285-2159

HÖNNUÐUR	YFIRFARID	DAGS. ÚTG.	DAGS. BREYT.
HFG hjaltifreyr@ferill.is	PBS	07.06.23	
MKV. (A1)	VERKNR.	TEIKN. NR.	BREYT.
1:50	20138	10-1002	

LYKILMYND:

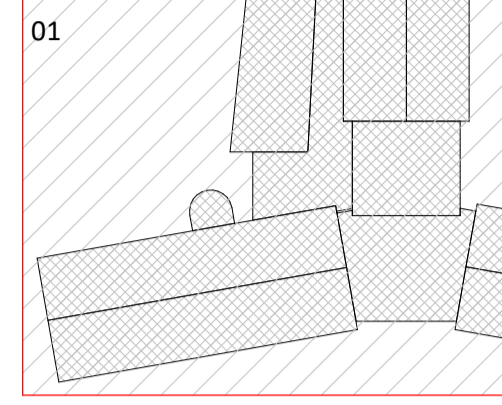

ÁRITUN BYGGINGARFULLTRÚA

ÁRITUN HÖNNUNARSTJÓRA: KT.
SÉRUPPDÁTTUR ER Í SAMRÆMI VID ADALUPPDÁTTI.

SKYGGT SVÆÐI ER UTAN 2. ÁFANGA

SKYGGT SVÆÐI ER UTAN 1. OG 2. ÁFANGA

A 07.06.23 HFG TEIKNING UPPFÆRD
NR. DAGS YF. LÝSING




MÚLI - BÚRFELLSSTÖÐ
VIÐBYGGING VIÐ EIRÍSKBÚÐ SKEIÐA- OG GNÚPVERJAHR.
AÐGANGS- OG ÖRYGGISKERFI
JARÐHÆÐ
GRUNNMYND

SAMÞYKKT: *Hjálfr Freyr Guðmundsson* KT. 261285-2159
HÖNNUÐUR YFIRFARID DAGS. ÚTG. DAGS. BREYTT.
HFG hjaltfreyr@ferill.is PBS 06.01.2022 07.06.23
MKV. (A1) VERKNR. TEIKN. NR. BREYTT.
1:50 20138 10-1021 A
Ferill ehf. Mörkin 1, 108 Reykjavík Sími: 575 1600 www.ferill.is



LYKILMYND:

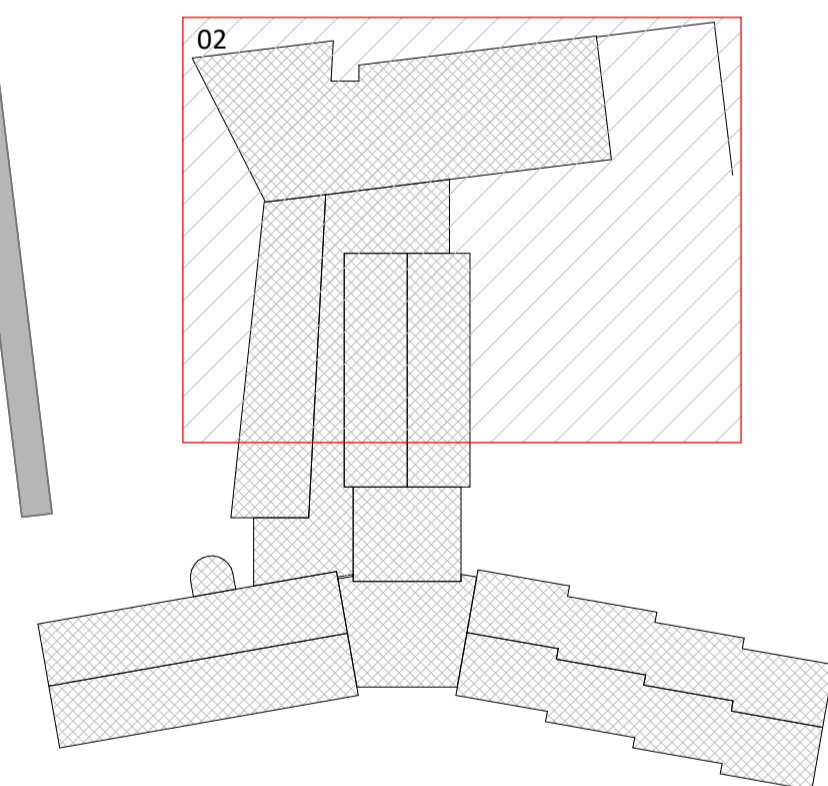

NR. DAGS YF. LÝSING




MÚLI - BÚRFELLSSTÖÐ
 VÍÐBYGGING VÍÐ EIRÍSKBÚÐ SKEIÐA- OG GNÚPVERJAHR.
 AÐGANGS- OG ÖRYGGISKERFI
 JARÐHÆÐ
 GRUNNMYND

SAMÞYKKT: *Hjalti Freyr Guðmundsson* KT. 261285-2159

HÖNNUÐUR	YFIRFARIÐ	DAGS. ÚTG.	DAGS. BREYT.
HFG hjaltifreyr@ferill.is	PBS	07.06.23	
MKV. (A1)	VERKNR.	TEIKN. NR.	BREYT.
1:50	20138	10-1022	

LYKILMYND:

01

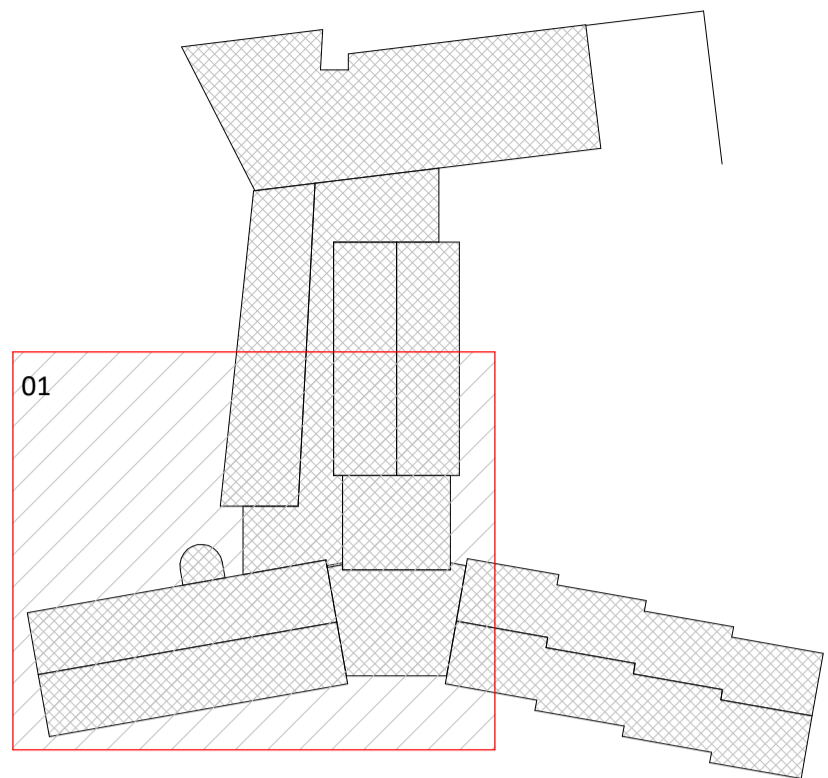

ÁRITUN BYGGINGARFULLTRÚA

ÁRITUN HÖNNUNARSTJÓRA:

KT.

SÉRUPPDÁTTUR ER Í SAMRÆMI VID ADALUPPDÁTTI.

B 07.06.23 HFG TEIKNING UPPFÆRD

A 07.04.22 HFG TEIKNINGAR UPPFÆRDAR


NR. DAGS YF. LÝSING




MÚLI - BÚRFELLSSTÖÐ
VIÐBYGGING VIÐ EIRÍSKBÚÐ SKEIÐA- OG GNÚPVERJAHN.
BRUNAVIÐVÖRUNARKERFI
JARÐHÆÐ
GRUNNMYND

SAMÞYKKT: *Hjalti Freyr Guðmundsson* KT. 261285-2159

HÖNNUÐUR	YFIRFARID	DAGS. ÚTG.	DAGS. BREYT.
HFG hjaltifreyr@ferill.is	PBS	06.01.2022	07.06.23
MKV. (A1)	VERKNR.	TEIKN. NR.	BREYT.
1:50	20138	10-1041	B

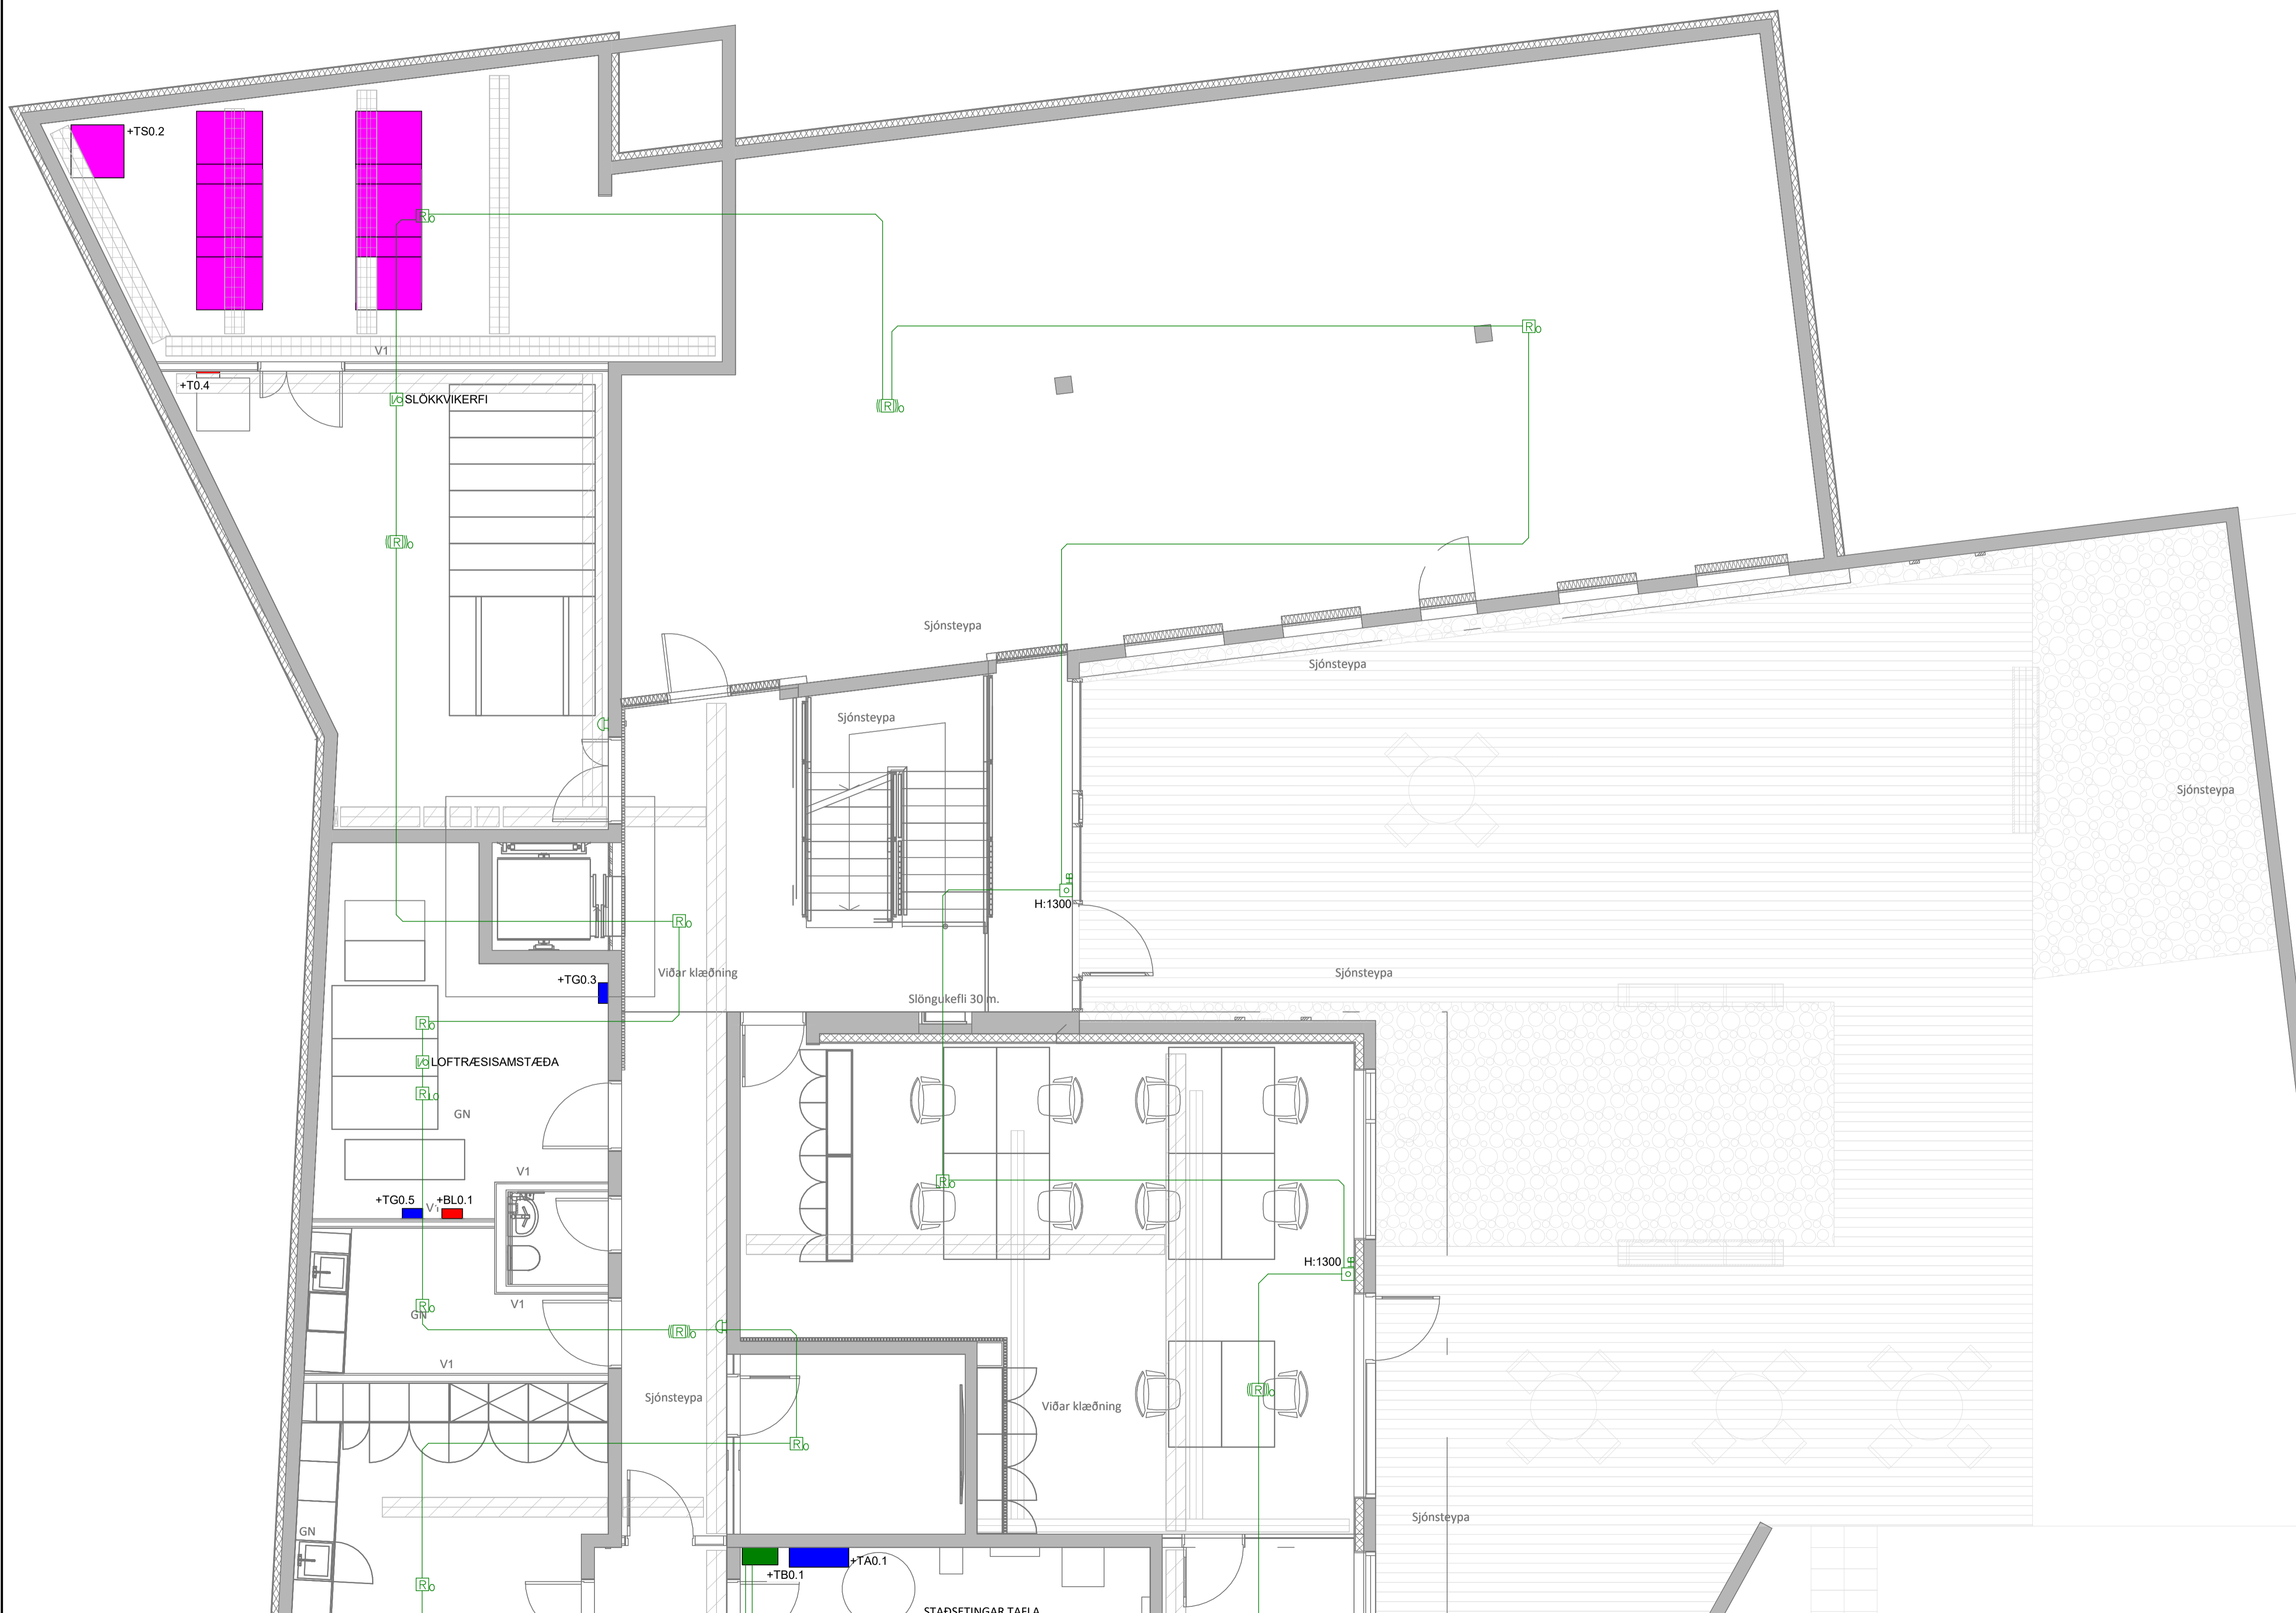

LYKILMYND:

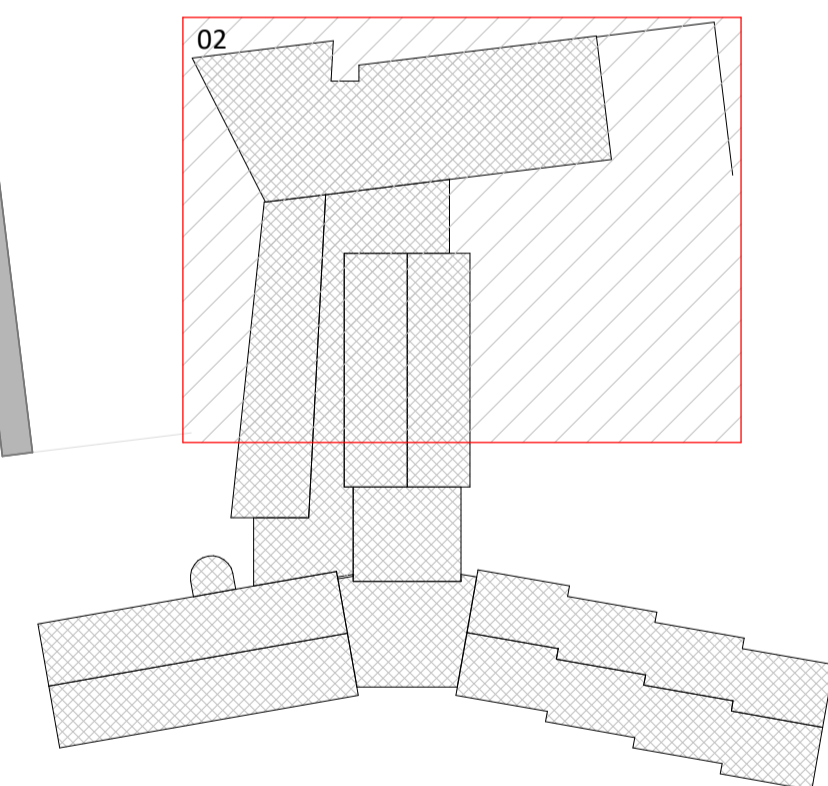

B	07.06.23	HFG	TEIKNING	UPPFÆRD
A	07.04.22	HFG	TEIKNINGAR	UPPFÆRDAR
NR.	DAGS	YF.	LÝSING	



MÚLI - BÚRFELLSSTÖÐ
 VIDBYGGING VID EIRÍSKBÚÐ SKEIÐA- OG GNÚPVERJAHN.
 BRUNAVIÐVÖRUNARKERFI
 JARÐHÆÐ
 GRUNNMYND

SAMÞYKKT: *Hjalti Freyr Guðmundsson* KT. 261285-2159


HÖNNUÐUR	YFIRFARID	DAGS. ÚTG.	DAGS. BREYT.
HFG hjaltifreyr@ferill.is	PBS	06.01.2022	07.06.23
MKV. (A1)	VERKNR.	TEIKN. NR.	BREYT.
1:50	20138	10-1042	B

Ferill ehf. Mörkin 1, 108 Reykjavík Sími: 575 1600 www.ferill.is

STADSETINGAR TAFLA
 INNAN TÆKNIRYMIS ERU
 TÁKNRÆNAR OG SKAL STADFESTA
 Á VERKSTAD.
 +TB0.1

- SKÝRINGAR**
- LEGGJA SKAL CAT6 STRENGI Í SMÁSPENNUTENGLA.
 - HÆÐIR DÓSA ERU Í MILLIMETRUM Í MIÐJA DÓS FRÁ FULLFRÁGENGNUM GÓLFI.

LYKILMYND:

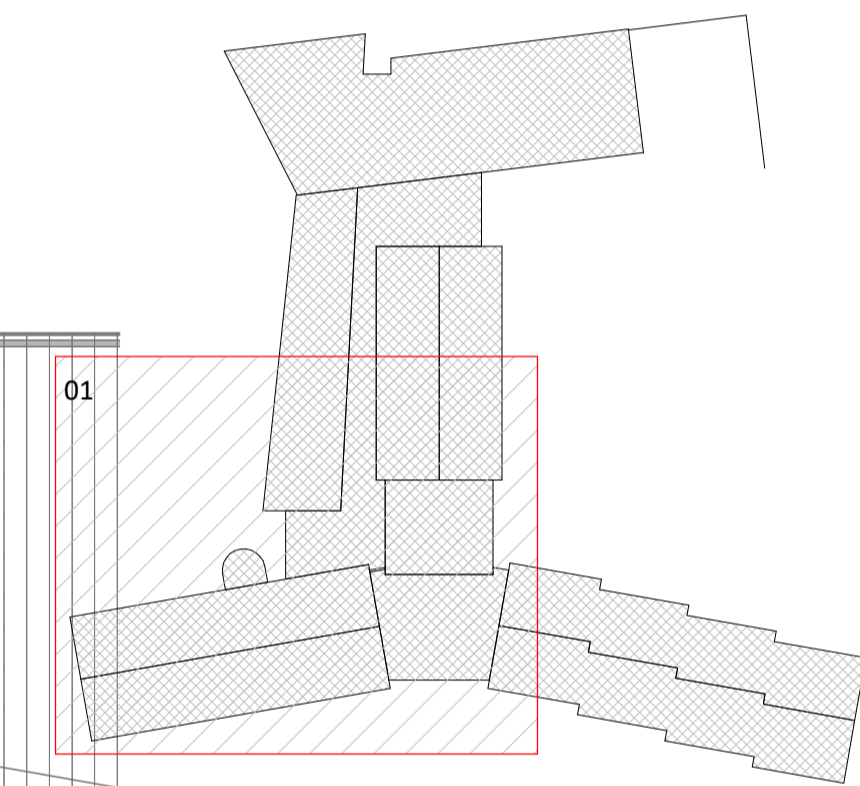

SKYGGT SVÆÐI ER ÚTAN 1. OG 2. ÁFANGA

SKYGGT SVÆÐI ER ÚTAN 1. OG 2. ÁFANGA

NR. DAGS YF. LÝSING



MÚLI - BÚRFELLSSTÖÐ
VIÐBYGGING VÍÐ EIRÍSKÚÐ SKEIÐA- OG GNÚPVERJAHR.
TÖLVU- OG FJARSKIPTAKERFI
1.HÆÐ
GRUNNMYND

SAMÞYKKT:	Hjalti Freyr Guðmundsson	KT.	261285-2159
HÖNNUÐUR	YFIRFARID	DAGS. ÚTG.	DAGS. BREYT.
HFG hjaltifreyr@ferill.is	PBS	07.06.23	
MKV. (A1)	VERKNR.	TEIKN. NR.	BREYT.
1:50	20138	10-1101	

FAST NIÐURTEKIÐ LOFT SJÁ TEIKNINGAR ARKITEKTA.




ÁRITUN HÖNNUNARSTJÓRA: KT.
SÉRUPPDÁTTUR ER Í SAMRÆMI VÍÐ ADALUPPDÁTTI.

SKÝRINGAR

- LEGGJA SKAL CAT6 STRENGI Í SMÁSPENNUTENGLA.
- HÆÐIR DÓSA ERU Í MILLIMETURM Í MIÐJA DÓS FRÁ FULLFRÁGENGU GÓLFI.

LYKILMYND:

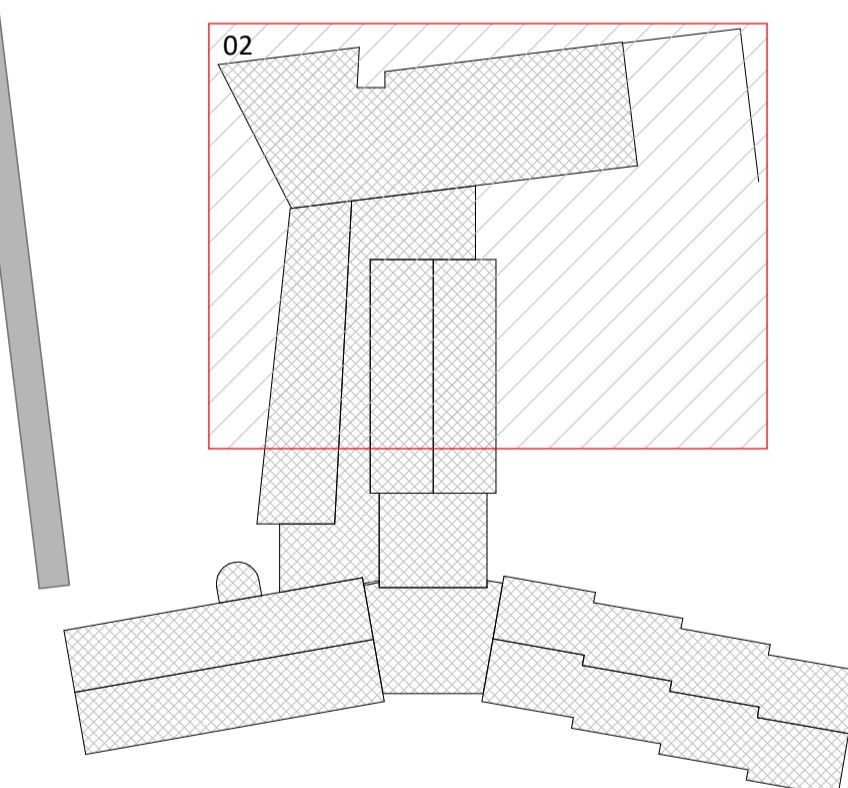

NR. DAGS YF. LÝSING





MÚLI - BÚRFELLSSTÖÐ
VIÐBYGGING VÍÐ EIRÍSKBÚÐ SKEIÐA- OG GNÚPVERJAHR.
TÖLVU- OG FJARSKIPTAKERFI
1.HÆÐ
GRUNNMYND

SAMÞYKKT: *Hjalti Freyr Guðmundsson* KT. 261285-2159

HÖNNUÐUR	YFIRFARID	DAGS. ÚTG.	DAGS. BREYT.
HFG hjaltifreyr@ferill.is	PBS	07.06.23	
MKV. (A1)	VERKNR.	TEIKN. NR.	BREYT.
1:50	20138	10-1102	

LYKILMYND:

01

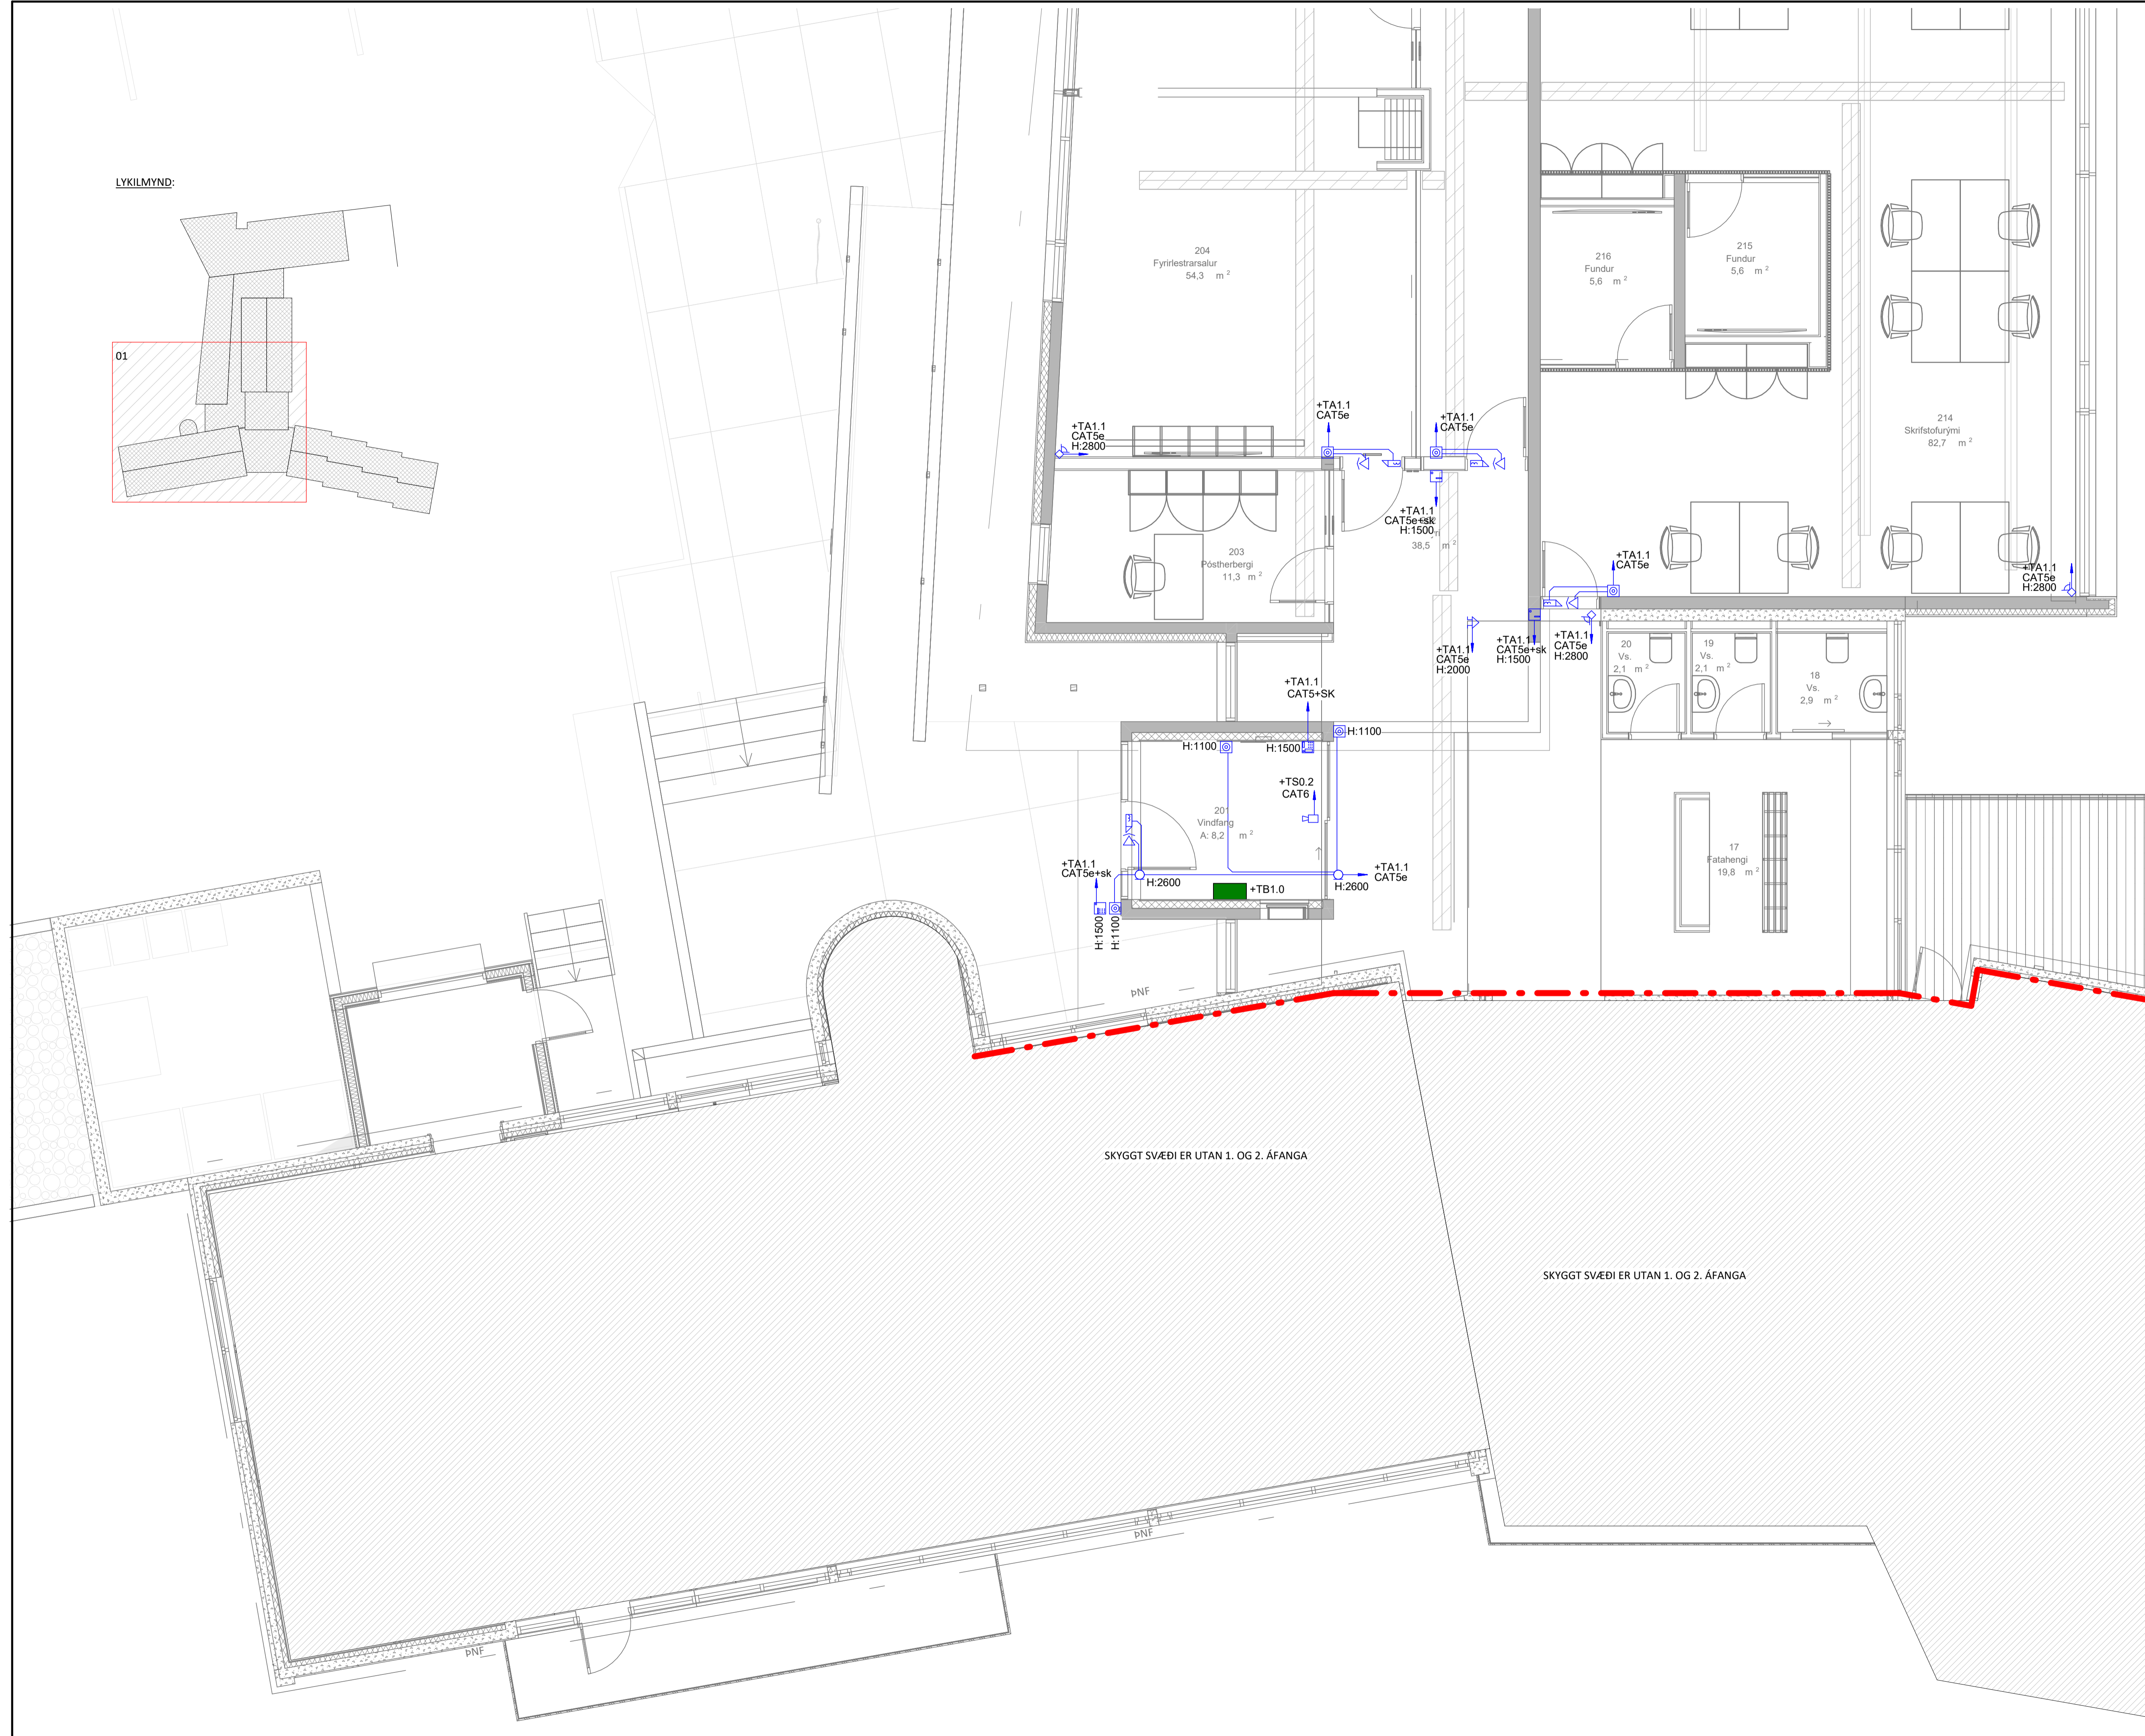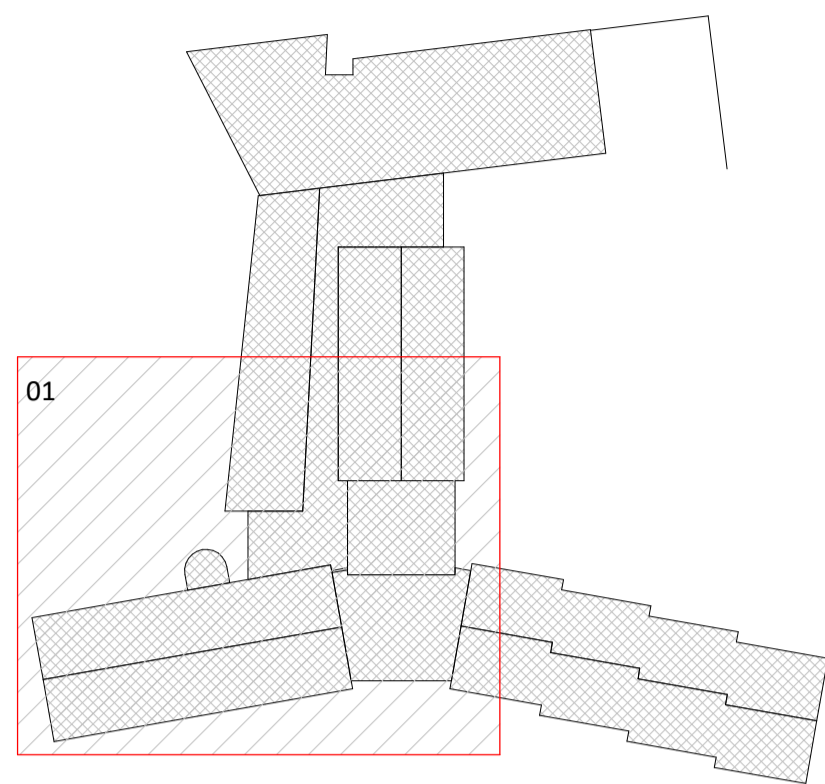

SKYGGT SVÆÐI ER UTAN 1. OG 2. ÁFANGA

SKYGGT SVÆÐI ER UTAN 1. OG 2. ÁFANGA

NR. DAGS YF. LÝSING





MÚLI - BÚRFELLSSTÖÐ
VIÐBYGGING VÍÐ EIRÍSKBÚÐ SKEIÐA- OG GNÚPVERJAHR.
AÐGANGS- OG ÖRYGGISKERFI
JARDHÆÐ
GRUNNMYND

SAMÞYKKT: *Hjalti Freyr Guðmundsson* KT. 261285-2159

HÖNNUÐUR YFIRFARID DAGS. ÚTG. DAGS. BREYTT.
HFG hjaltifreyr@ferill.is PBS 07.06.23
MKV. (A1) VERKNR. TEIKN. NR. BREYTT.
1:50 20138 10-1121

LYKILMYND:

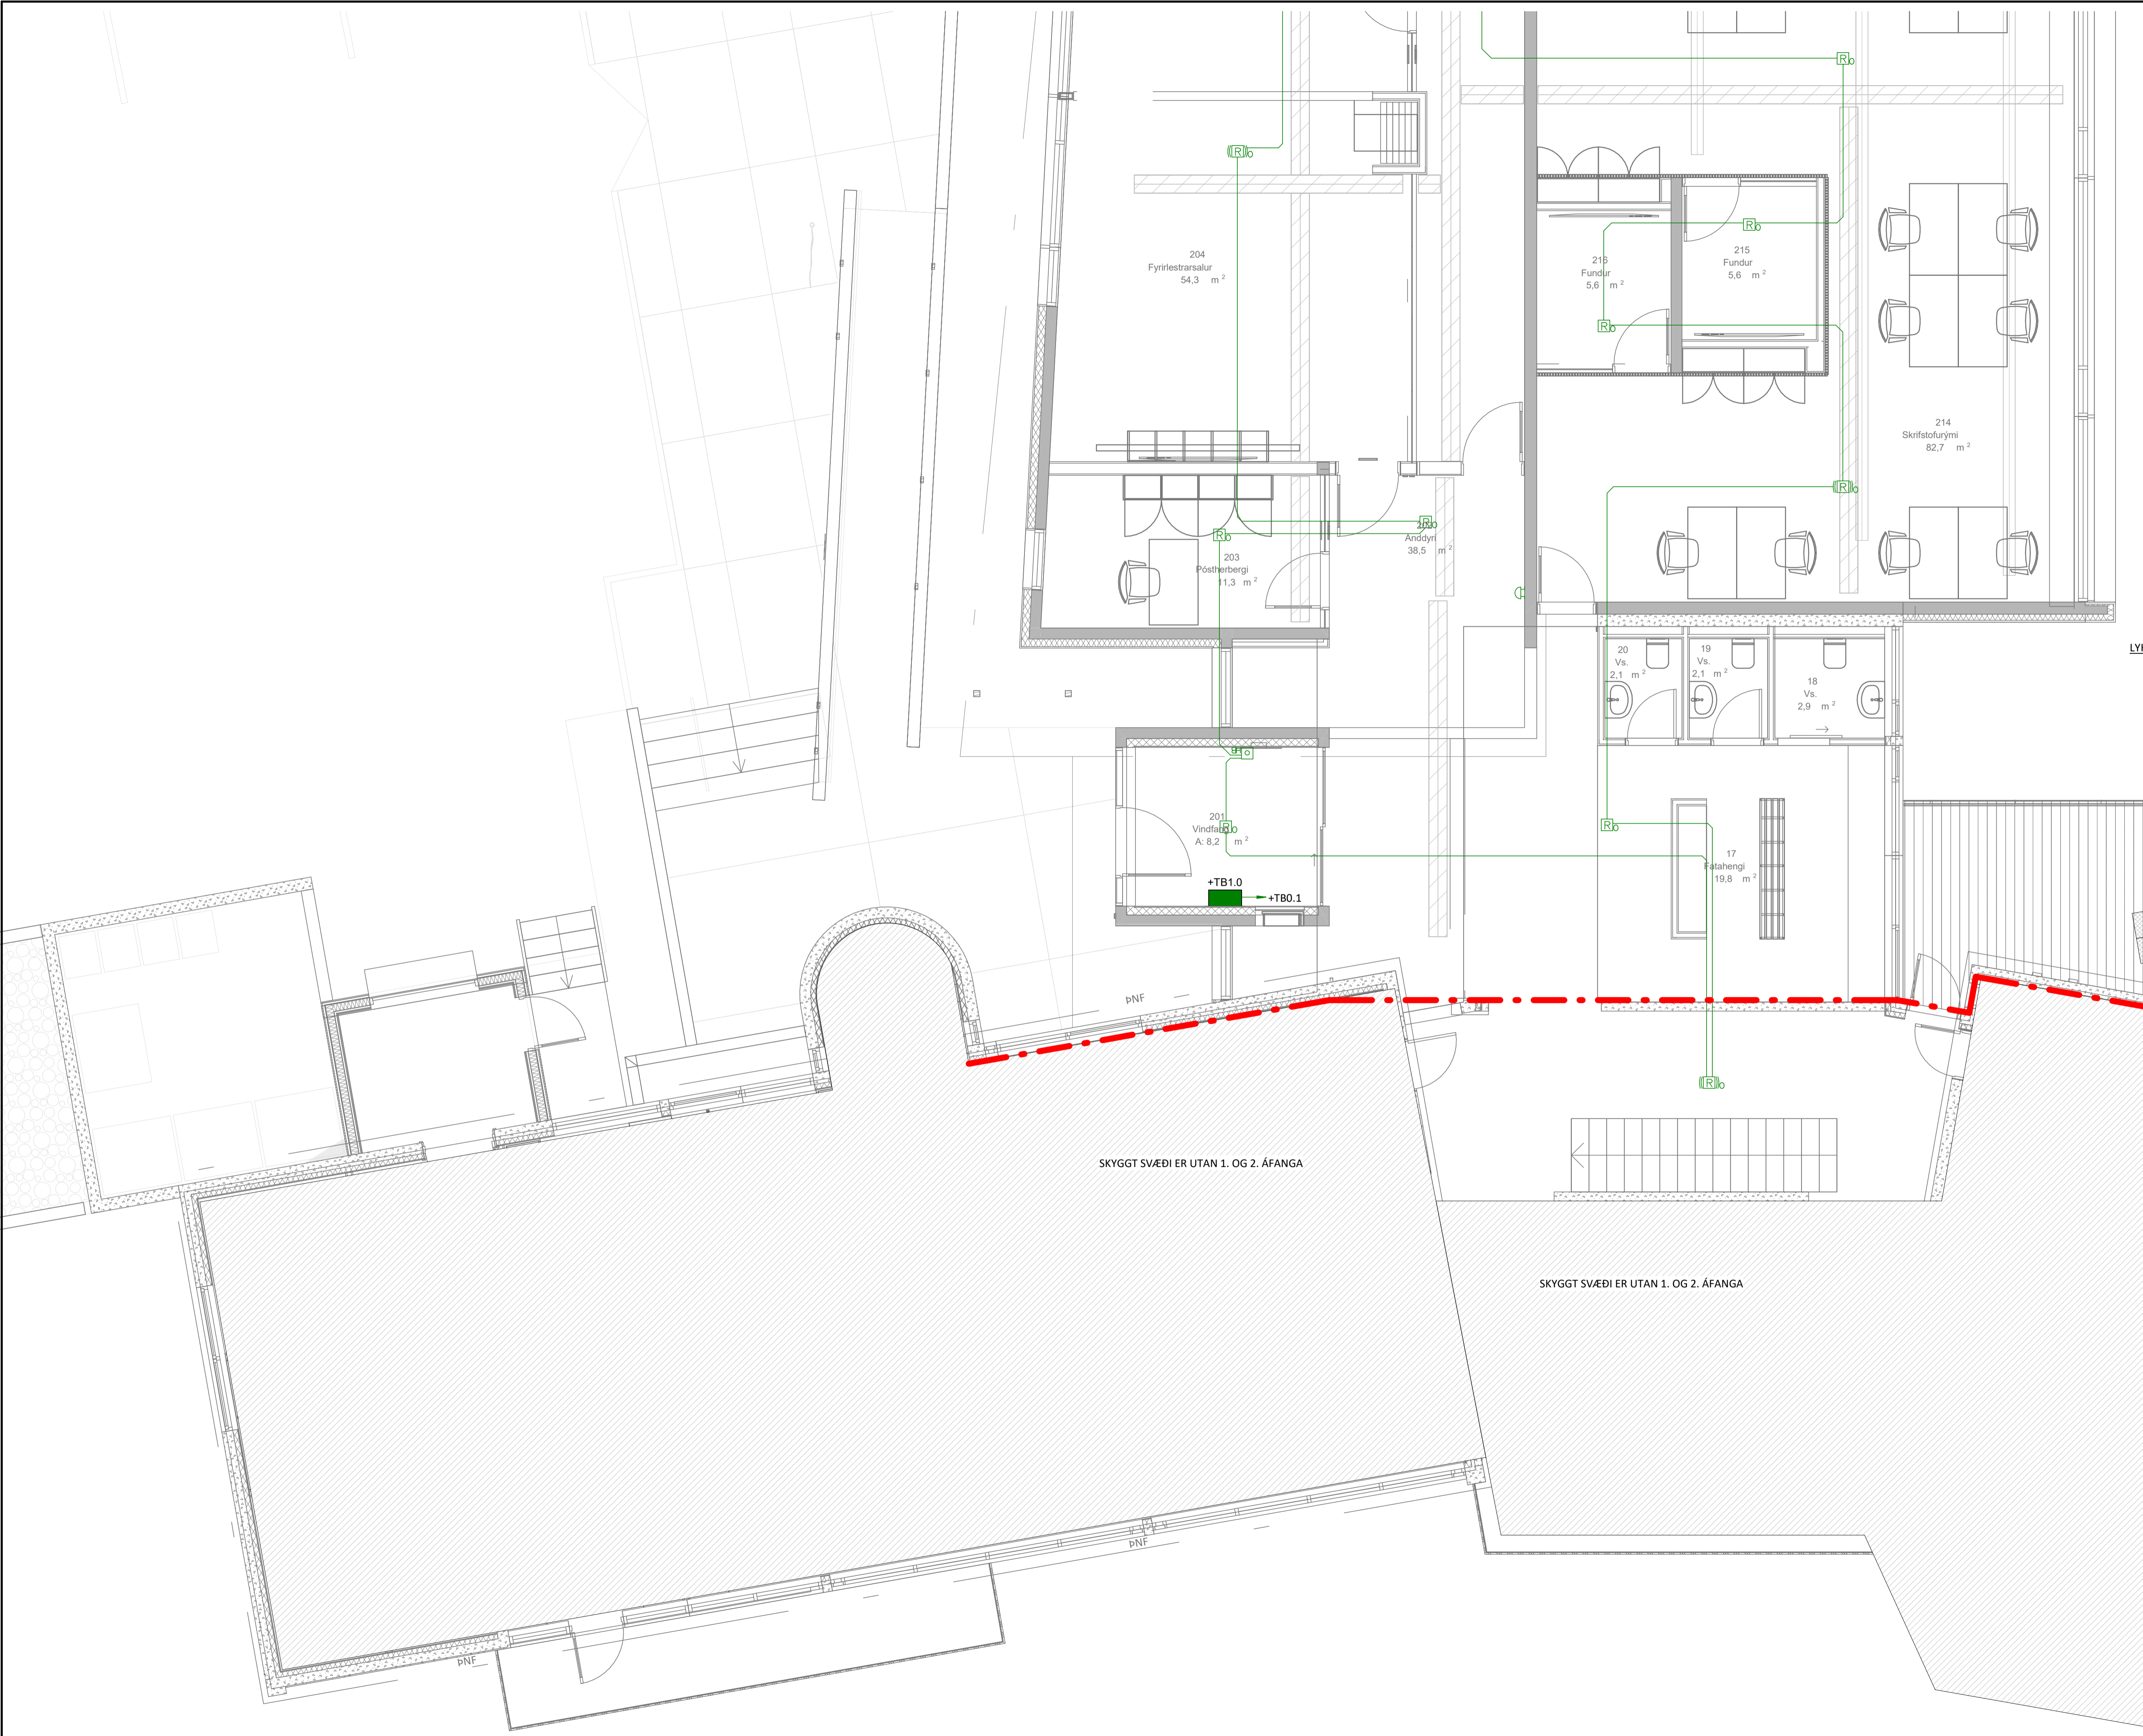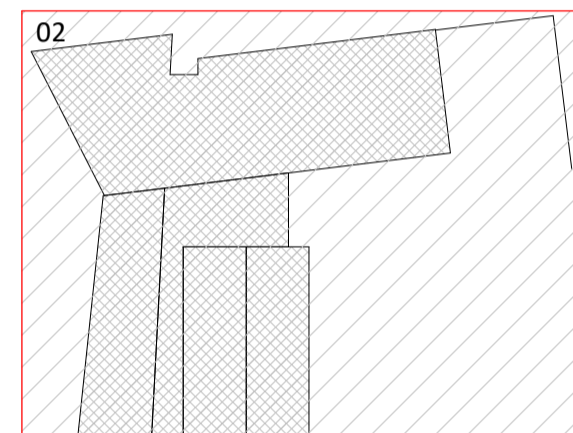

SKYGGT SVÆÐI ER UTAN 1. OG 2. ÁFANGA

SKYGGT SVÆÐI ER UTAN 1. OG 2. ÁFANGA

NR. DAGS YF. LÝSING




MÚLI - BÚRFELLSSTÖÐ
VIÐBYGGING VÍÐ EIRÍSKÚÐ SKEIÐA- OG GNÚPVERJAHR.
BRUNAVÍÐVÖRUNARKERFI
1.HÆÐ
GRUNNMYND

SAMÞYKKT: *Hjalti Freyr Guðmundsson* KT. 261285-2159

HÖNNUÐUR	YFIRFARIÐ	DAGS. ÚTG.	DAGS. BREYT.
HFG hjaltifreyr@ferill.is	PBS	07.06.23	
MKV. (A1)	VERKNR.	TEIKN. NR.	BREYT.
1:50	20138	10-1141	



LYKILMYND:

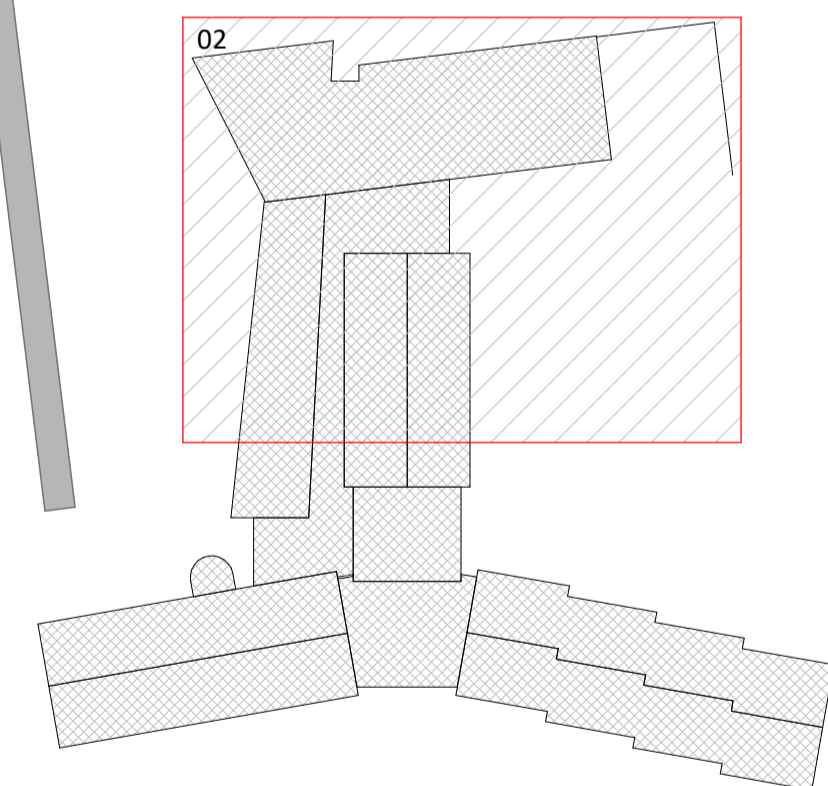

NR. DAGS YF. LÝSING



MÚLI - BÚRFELLSSTÖÐ
 VIDBYGGING VID EIRÍSKBÚÐ SKEIÐA- OG GNÚPVERJAHN.
 BRUNAVÍÐVÖRUNARKERFI
 1.HÆÐ
 GRUNNMYND

SAMÞYKKT: *Hjálmar Freyr Guðmundsson* KT. 261285-2159

HÖNNUÐUR	YFIRFARIÐ	DAGS. ÚTG.	DAGS. BREYT.
HFG hjaltifreyr@ferill.is	PBS	07.06.23	
MKV. (A1)	VERKNR.	TEIKN. NR.	BREYT.
1:50	20138	10-1142	