

ALMENNT

UM ER AÐ RÆÐA NÝBYGGINGU, VIÐBYGGINGU VIÐ NÚVERANDI HÚS EIRÍKSBUÐ (MÚLA) VIÐ BÚRFELLSSTÖÐ. VERKIÐ FELUR Í SÉR NYLÖGN ALLRA KERFA ÁSAMT AÐ TENGJA NÚVERANDI LAGNIR ELDRÁ HÚSS INN Á NÝJA ADALTÖFLU. LÖGD VERÐUR NÝ HEIMTAUG ÁSAMT NYJUM SPENNI Á LÓÐ.

HÖNNUNARFORSENDUR

BYGGINGARREGLUGERÐ NR. 112/2012
STAÐLARÖÐ ÍST HD 60364
HANDBÓK ÍST HB 200:2022
TÆKNILEGIR TENGISKILMÁLAR RAFORKUDREIFINGAR, TTR 2009

SKAMMSTAFANIR

GNF GÓLFNIÐURFALL

TÖFLUHEITI OG SKÝRINGAR

+TX.X TAFLA FYRIR LÁGSPENNU BÚNAÐ
+TSX.X TAFLA FYRIR SMÁSPENNU BÚNAÐ
+TAX.X TAFLA FYRIR AÐGANGS- OG ÖRYGGISKERFI
+TMX.X TAFLA FYRIR ÖRYGGISMYNDAVÉLAR
+TNX.X TAFLA FYRIR MIÐLEGAN NEYÐARLJÓSBÚNAÐ
+TEX.X TAFLA FYRIR EVAC FLÓTTALEIÐAKERFI
+RLX.X STJÓRNSTÖÐ REYKLUGA
+TLX.X TENGISKASSI FYRIR LYFTUR
+TBX.X TAFLA FYRIR BRUNAVIÐVÖRUNARKERFI
+TGX.X GÓLFHITAKISTA

ALMENNAR SKÝRINGAR

ALMENNAR SKÝRINGAR GILDA NEMA ANNAD KOMI FRAM Á TEIKNINGUM.

TEIKNINGAR OG TÁKN ERU TÁKNRÆN OG SÝNA Í ADALATRÍÐUM HVERS ÓSKAD ER. SAMRÆMA SKAL LAGNIR AÐ TÆKJUM EFTIR AÐSTÆÐUM OG SÉRTEIKNINGUM.

BERA SKAL SAMAN SÉRTEIKNINGAR FRÁ ÖÐRUM HÖNNUÐUM VIÐ RAFLAGNATEIKNINGAR EINS OG VIÐ Á HVERJU SINNI. PETTA Á SÉRSTAKLEGA VIÐ UM LAGNIR Í INNRETTINGUM ÞAR SEM ÁVALT SKAL HAFNA INNRETTINGARTEIKNINGAR TIL HLIÐSÓNAR VIÐ FRÁGANG RAFLAGNA.

ALLUR BÚNAÐUR ER ALMENNT INNFELLDUR.

ÖLL MÁL ERU Í MILLIMETNUM [mm].

ÖLL MÁL ERU MIÐUÐ VIÐ FULLFRÁGENDIÐ GÓLF OG Í MIÐJA DÓS/BÚNAÐ EDA ÚR MIÐRI DÓS/BÚNAÐI Í FULLFRÁGENDINN VEGG.

HÆÐ ROFA ER 1100 mm Í MIÐJA DÓS.

HÆÐ TENGLA FYRIR LÁG- OG SMÁSPENNU ER 200 mm Í MIÐJA DÓS.

FJARLÆGD ROFA OG TENGLA FRÁ HURDARGATI ER 200 mm Í MIÐJA DÓS.

ÞAR SEM PÍPUR ERU LAGÐAR HLÍÐ VIÐ HLÍÐ Í STEYPU, SKAL BILIÐ MILLI PÍPA VERA MINNST 30 mm.

UPPGEFIN HÆÐ KAPALBAKKA/KAPALSTIGA/NETSTIGA ER MIÐUÐ VIÐ NEDRI BRÚN. FARA SKAL EFTIR FYRIRMÆLUM FRAMLEIÐANDA VARDANDI GERÐ UPPHENGJA OG FJARLÆGD MILLI PEIRRA.

SAMTENGJA SKAL TRYGGILEGA ALLA HLUTA KAPALBAKKA/KAPALSTIGA/NETSTIGA TIL AÐ TRYGGJA SPENNUJÖFNUN. Í ALLA STIGA ÞAR SEM VIÐ Á, SKAL SETJA SKILRÚM TIL AÐ AÐGREININGAR SMÁ- OG LÁGSPENNULAGNA.

ÞÉTTLEIKI RAFBÚNAÐAR SKAL VERA Í SAMRÆMI VIÐ REGLUGERÐIR OG STAÐLA.

TIL VARNAR ÖF HÁRRI SNERTISPENNU SKAL NOTA NÚLLUN OG LEKASTRAUMSVÖRN.

JARÐBINDA SKAL MÁLMHLUTA LAGNA, TÆKJA, LAMPA, LOFTRÆSTISTOKKA OG RAFBÚNAÐAR, SKV. REGLUGERÐ. JARÐBINDA SKAL NIÐURFÖLL Í STURTUM SÉU ÞAU ÚR MÁLMI.

VATNSLAGNIR FYRIR HEITT VATN (FRAM- OG BAKRÁS) OG KALT VATN, SKAL JARÐBINDA SKV. KRÖFUM RAFVEITU. FRÁGANGUR SÖKKULSKAUTA/SÉRSKAUTA SKAL VERA Í SAMRÆMI VIÐ TTR OG RAFVEITU.

RÁÐA SKAL FÖSUM (L1, L2 OG L3) RÉTT NIÐUR Á STRAUMSKINNUR OG GREINAR ÞANNIG AÐ TRYGGT SÉ AÐ RÉTT FASARÖÐ HALDIST AÐ 3JA FASA TÆKJUM OG ÁLAG MILLI FASA SÉ SEM JAFNAÐ.

MÁLSTRAUMUR ROFA SKAL VERA MINNST 10A OG TENGLA MINNST 16A.

ALMENNAR SKÝRINGAR FRH.

ROFGETA SJÁLFAVARA SKAL VERA 10KA. ROFGETA AFLROFA KEMUR FRAM Á EINLÍNUMYNDUM.


























GREINAMERKING MED "+" MERKIR AÐ STRENGUR/LÖGN LIGGUR BEINT Í TÖFLU. GREINAMERKING AN "+" LIGGUR AÐ ÖÐRUM TENGISTAD. GREINAMERKING "+T2.1-Q1.1.1" ER GREIN "Q1.1.1" Í TÖFLU "T2.1" SEM STAÐSETT ER Á 2.HÆÐ.

BRUNAPÉTTINGAR SKULU VERA Í SAMRÆMI VIÐ BRUNAPOL PESS VEGGIAR/FLATAR SEM HÚN RÝFUR/LIGGUR Í GEGNUM. BRUNAPÉTTIENFI SKULU AMK UPPFYLLA ÖRYGGISREGLUR OG VERA SAMPYKKT AF HÚSNÆÐIS OG MANNVIRKJASTOFUNUN. PRÓFANIR EFNANNA SKULU HAFNA FARIÐ FRAM SKV. EN 1366-3/4.








ALLUR BÚNAÐUR SKAL VERA CE - MERKTUR.

TÁKN Á TEIKNINGUM

















AÐGANGS- OG ÖRYGGISKERFI

	HREYFISKYNJARI Í LOFT, 360°	
	HREYFISKYNJARI Á VEGG	
	TENGIDÓS LOFT	
	TENGIDÓS VEGG	
	SÍMI	
	VATNSLEKASKYNJARI	H: VIÐ GÓLF
	HITANEMI	
	LYKLABORÐ ÖRYGGISKERFIS	H: 1550 mm
	AÐGANGSLESARI KORT OG KÓÐI	H: 1550 mm
	AÐGANGSLESARI KORT	H: 1550 mm
	HURÐANEMI	
	SEGULLÁS	
	HLJÓÐGJAFI, SÍRENA	
	ÁRÁSARHNAPPUR	
	ÞRÝSTIROFI	H: 1100 mm
	BROTROFI	
	MYNDAVÉL	
	MYNDAVÉL ÚTI	
	DOME MYNDAVÉL Í LOFT	
	DOME MYNDAVÉL Á VEGG	
	MYNDAVÉL HREYFANLEG	
	KARMYFIRFÆRSLA MÓTORLÆSING	
	KARMYFIRFÆRSLA SEGULLÆSING	
	KARMYFIRFÆRSLA SOLENOID	
	LAGNIR UPP	
	LAGNIR NIÐUR	
	LAGNIR Á MILLI HÆÐA	
























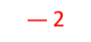




TÖLVU- OG FJARSKIPTAKERFI

	FJARSKIPTATENGILL	
	FJARSKIPTATENGILL Í RENNUNN EDA Á STIGA	
	TENGIDÓS VEGG	
	TENGIDÓS LOFT	
	LAGNIR UPP	
	LAGNIR NIÐUR	
	LAGNIR Á MILLI HÆÐA	

BRUNAVIÐVÖRUNARKERFI

	REYKSKYNJARI OPTÍSKUR	
	REYKSKYNJARI Í LOFTSTOKK	
	FJÖLSKYNJARI, OPTÍSKUR/HITA	
	SKYNJARI OFAN LOFT	
	SKYNJARI MEÐ LJÓSGJAFI	
	SKYNJARI MEÐ HLJÓÐGJAFI	
	I/O EINING	
	HANDBÓÐI	H: 1300 mm
	BLÍKLJÓS	
	HURÐASEGULL	
	BJALLA	
	TENGIDÓS LOFT	
	TENGIDÓS VEGG	
	LAGNIR UPP	
	LAGNIR NIÐUR	
	LAGNIR Á MILLI HÆÐA	





LÁGSPENNUKERFI

	LOFTLJÓS, (KVEIKING A)	
	LOFTADÓS	
	VEGGDÓS (KVEIKING A)	
	VEGGDÓS	
	ÞRÝSTIROFI	
	EINFALDUR ROFI	
	SAMROFI	
	KROSSROFI	
	DIMMER	
	HREYFISKYNJARI LOFT	
	HREYFISKYNJARI Á VEGG	
	TENGILL	
	TENGILL, TVÖFALDUR	
	3 FASA TENGILL	
	TENGILL Í RENNUNN EDA Á STIGA	
	TENGILL Í RENNUNN EDA Á STIGA	
	LAGNIR UPP	
	LAGNIR NIÐUR	
	LAGNIR Á MILLI HÆÐA	
	ÚT LJÓS MEÐ INNBYGGÐRI RAFHLÖÐU	
	ÚT LJÓS, MIÐLÆGT KERFI	
	NEYÐARLJÓS (FLÓTTALEIÐALÝSING) MEÐ INNBYGGÐRI RAFHLÖÐU	
	NEYÐARLJÓS (SVÆÐISLÝSING) MEÐ INNBYGGÐRI RAFHLÖÐU	
	NEYÐARLJÓS LJÓS (FLÓTTALEIÐALÝSING), MIÐLÆGT KERFI	
	NEYÐARLJÓS LJÓS (SVÆÐISLÝSING), MIÐLÆGT KERFI	
	JARÐBINDING	
	MÓTOR	
	FJÖLDI TENGLA EDA ROFA	

LAGNALEIÐIR

	STRENGSTIGI	
	STRENGSTIGI HÆKKUN	
	STRENG- EDA NETSTIGI NIÐUR	
	NETSTIGI	
	KAPALBAKKI LOKAÐUR	
	KAPALBAKKI SÍGATAÐUR	
	GÓLFRENNNA	
	TENGLARENNA	
	HLJÓÐPÉTTING	
	BRUNAPÉTTING	

HÚSSTJÓRNUNARKERFI

	BRUNALOKA	
	CO2 SKYNJARI	
	HITANEMI	H: 1800 mm
	HITASTILLIR/THERMOSTAT	H: 1800 mm

LAMPALISTI

NL1: NEYÐARLÝSINGARLAMPI, INNFELLDUR Í LOFT. SVARTUR, 200 lm, MEST 70 mm Í ÞVERMÁL. FLÓTTARLEIÐARLÍNSA

NL2: NEYÐARLÝSINGARLAMPI, INNFELLDUR Í LOFT. SVARTUR, 200 lm, MEST 70 mm Í ÞVERMÁL. SVÆÐISLÝSINGARLÍNSA

ÚT1: ÚT-LJÓS Á VEGG

ÚT2: ÚT-LJÓS Á LOFT, MYND BEGGJA MEGIN.

AÐRIR LAMPAR OG SKÝRINGAR Á PEIM KOMA FRAM Á LOFTAPLANI ARKITEKTA.

EIRÍKSBUÐ-BÚRFELLSVÆÐI

AFSTÖÐUMYND




KERFISNÚMER

KERFISNÚMER	RAFLAGNIR
8	LÁGSPENNUKERFI
9	LÝSING
10	SMÁSPENNUKERFI
11	HEIMTAUGAR OG EINLÍNUTEIKNINGAR
12	HÚSSTJÓRNUNARKERFI

LYKILMYND:

01

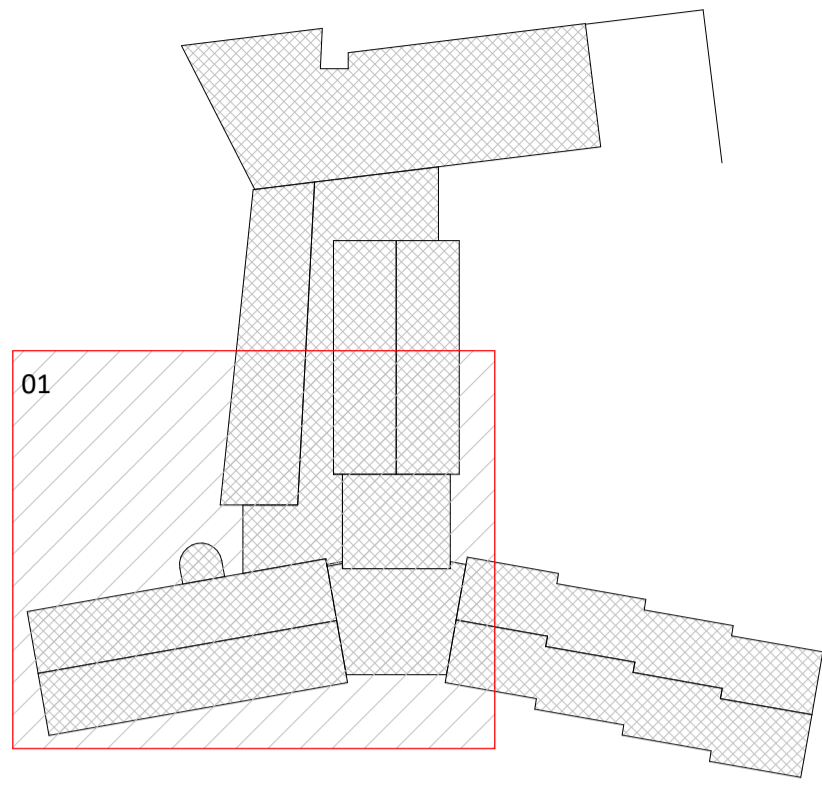


- NÝTA SKAL NÚVERANDI INNSTEYPTA RAFLÖGN Í RÝMUM EINS MIKIÐ OG KOSTUR ER.
- ÖLL LIÓS VERÐA NÝ LIÓS SEM VERÐA SETT UPP Í NÝTT HEARTFELT LOFT SEM VERÐUR SETT Á NÚVERANDI STEYPT LOFT.
- SJÁ LOFTAPLAN HJÁ ARKITEKT FYRIR NÁKVÆMAR STAÐSETNINGAR OG SKILGREININGAR Á LIÓSUM.
- LEGGJA SKAL AÐ NÝJUM LIÓSUM FRÁ NÚVERANDI LOFTADÓSUM Í STEYPU SEM LIGGJA FYRIR OFAN NÝTT NIÐURTEKID HEARTFELT LOFT.
- NÝ LIÓS SKULU FYLGJA GREINASKIPTINGU NÚVERANDI INNSTEYPTRAR RAFLAGNAR EINS MIKIÐ OG KOSTUR ER.
- LIÓS Í BÚNINGSKLEFA OG Á GANGI SKULU STJÓRNAST AF ÖRYGGISKERFI HÚSSINS.
- SETJA SKJAL NÝJA LIÓSAROFA Á SÖMU STAÐI OG ELÐRI LIÓSAROFA OG NÝTA DÓSIG OG LAGNIR ÞEIRRA EINS OG KOSTUR ER.
- TENGLAR SEM ERU TIL STAÐAR SKULU HALDA SÉR EN ENDURNÝJA SKAL RAFLAGNAEFNI.

1. VARMADÆLA
2. BLÖNDUNARTÆKI MED BLÁSARA
3. KÓSETT MED SKOLI O.FL.
4. BRUNATJALD

SKYGGT SVÆÐI ER UTAN 2. ÁFANGA

SKYGGT SVÆÐI ER UTAN 1. OG 2. ÁFANGA

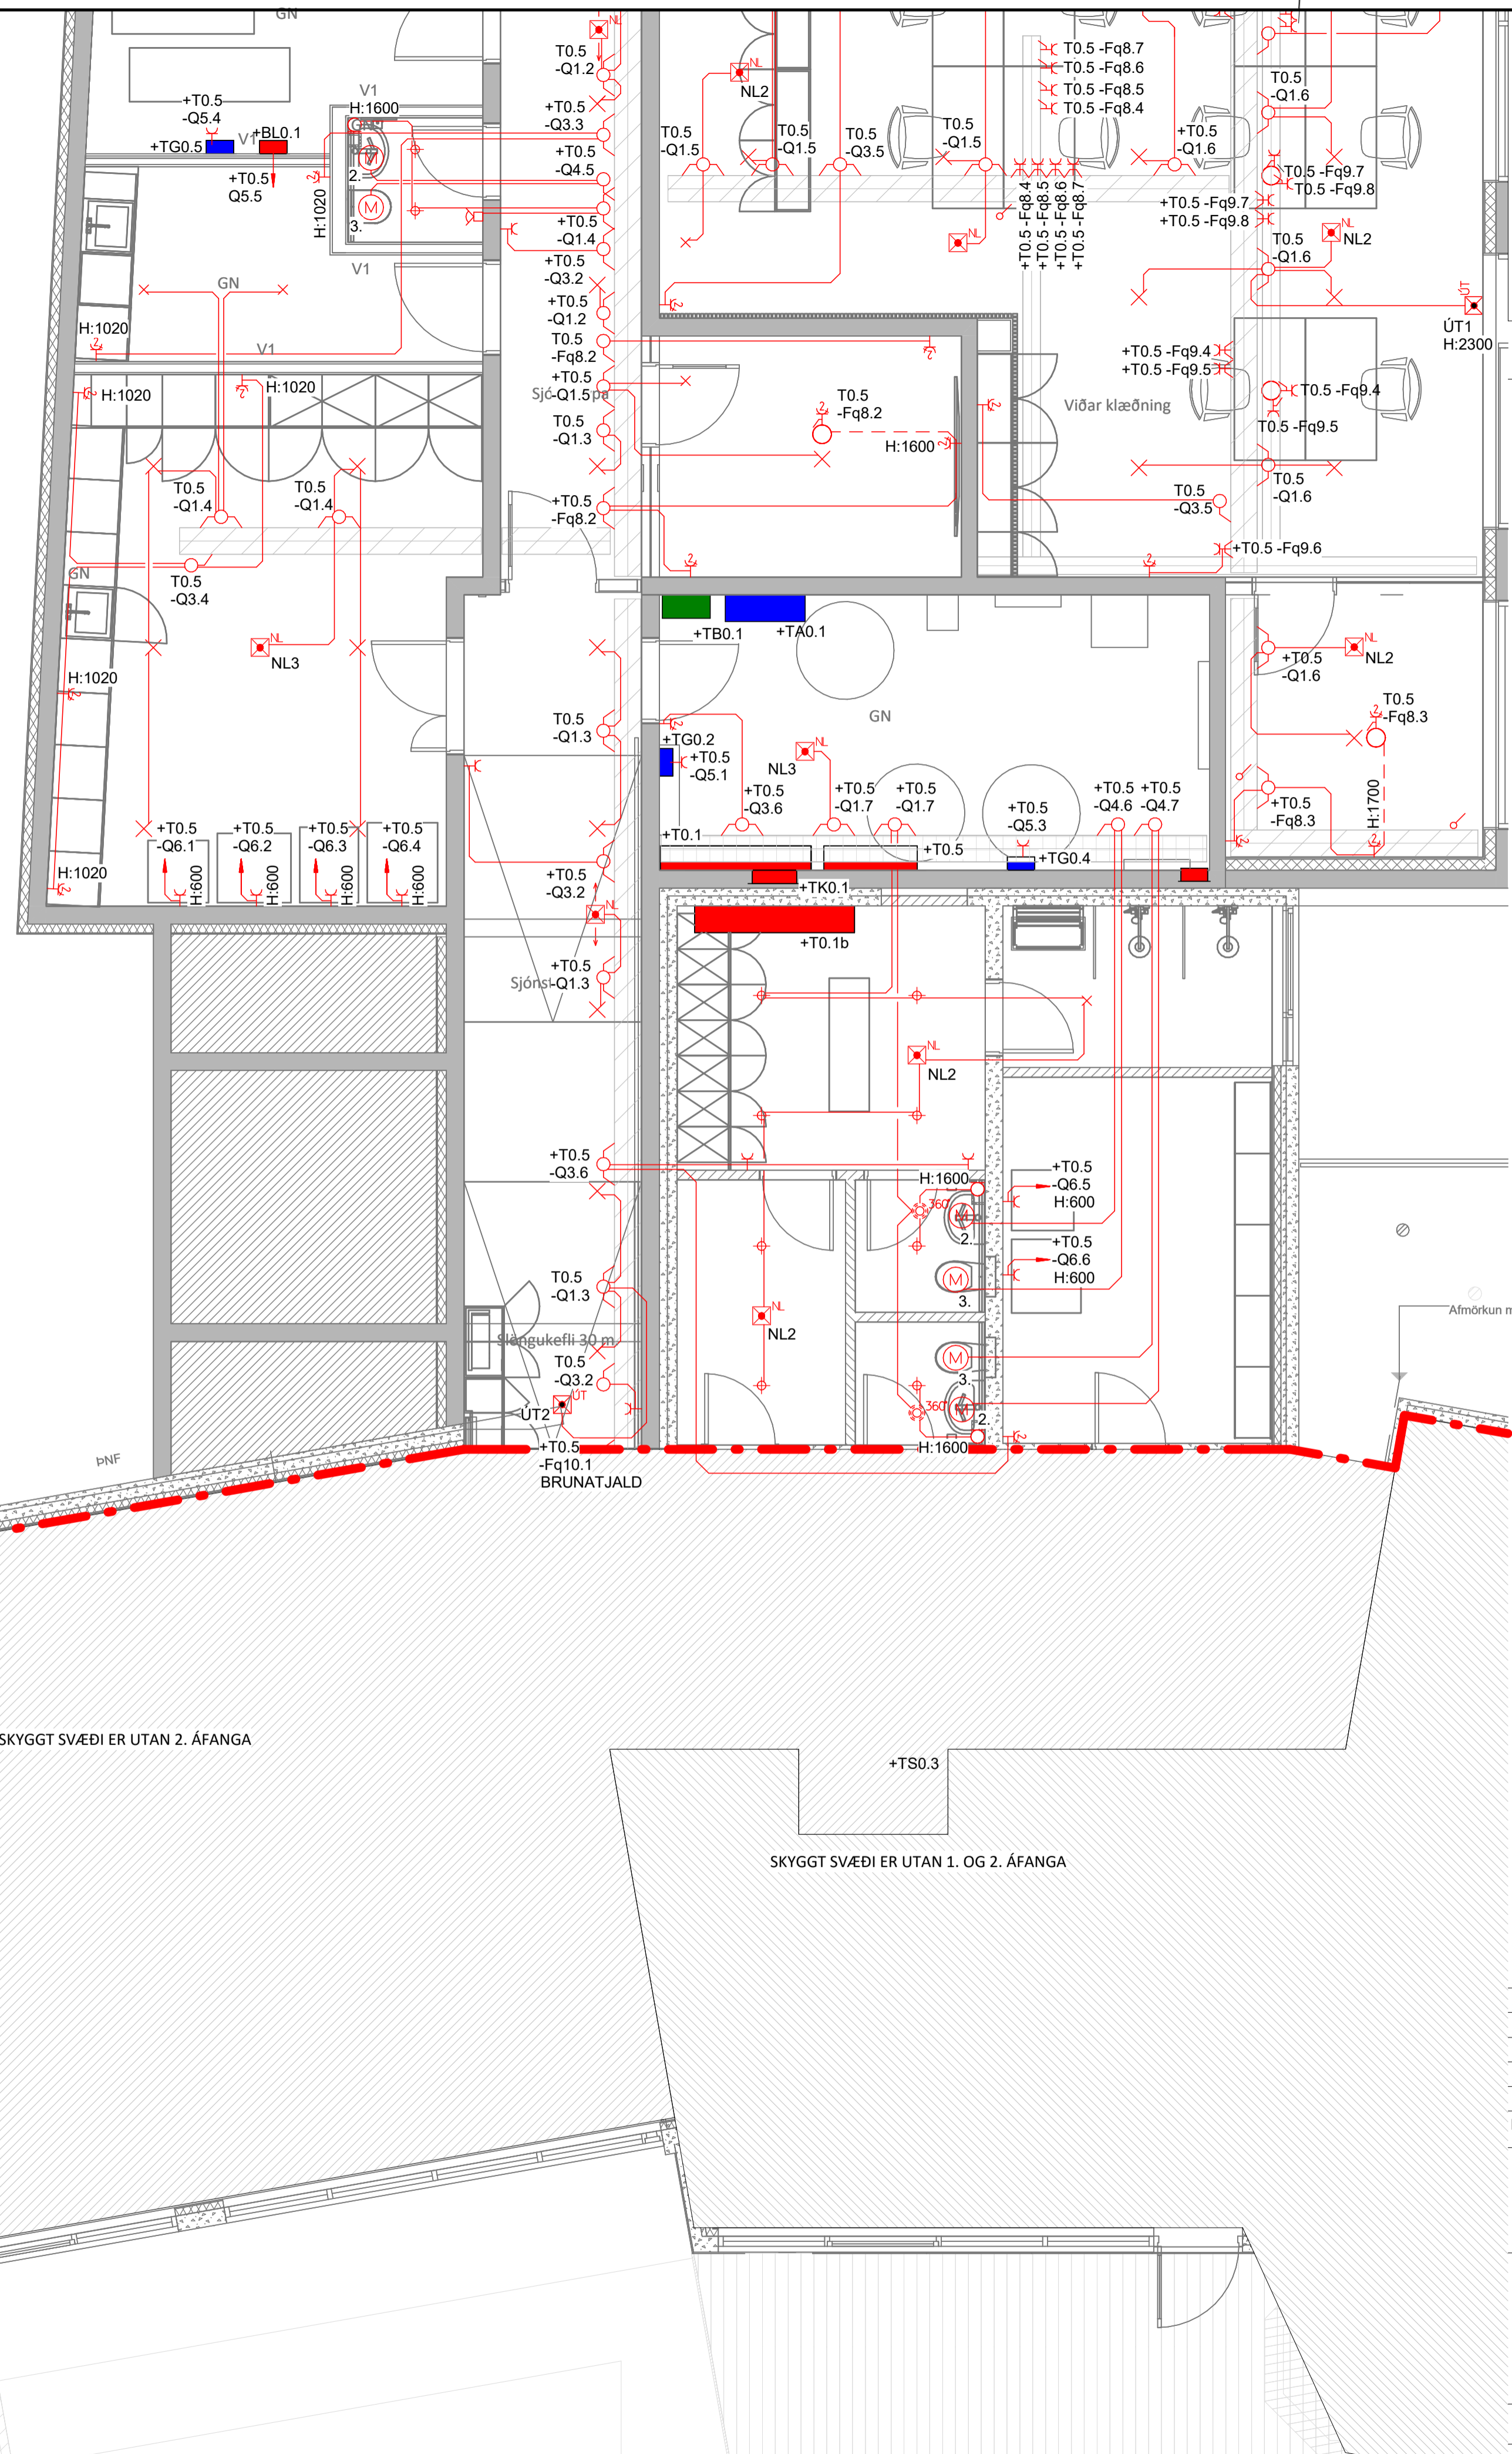

ÁRITUN BYGGINGARFULLTRÚA

ÁRITUN HÖNNUNARSTJÓRA: KT.
SÉRUPPDÁTTUR ER Í SAMRÆMI VID ADALUPPDRETTI.

- SKÝRINGAR**
- LEGGJA SKAL 1x20 mm AÐ HVERRI ROFADÓS NEMA ANNAD SÉ TEKIÐ FRAM Á TEIKNINGU.
 - HÆÐIR DÓSA ERU Í MILLIMETRUM Í MIÐJA DÓS FRÁ FULLFRÁGENGNU GÓLFI.
 - TAFLA T0.1b ER NÚVERANDI ADALTAFLA SEM ER Í BÚNINGSKLEFA TIL BRÁÐABIRGDA OG VERÐUR AFLÖGD OG FJARLÆGD Á FRAMKEMDARTÍMA.
 - TAFLA T0.1 ER NÝ ADALTAFLA BYGGINGAR.
 - TAFLA TK0.1 ER ELÐRI INNSTEYPTUR TÖFLUKASSI MED INNSTEYPTUM LÖGNUM. VERÐUR AÐ TENGIKASSA TIL AÐ FRAMLENGJA GREINUM AÐ T0.5, NÝRRI GREINATÖFLU KJALLARA.
 - 4. LAGNALEIÐ MILLI HÆÐA Ø100 mm GAT BRUNAPÉTT OG LOKAÐ EFTIR AÐ LAGNIR ERU KOMNAR Í GAT. M.A. FÆÐING AÐ GÓLFRENNUM 1 HÆÐAR.
 - BÚIÐ ER AÐ SAMRÆMA GÓLFRENNUR OG GÓLFHITA Á HÖNNUNARTÍMA. STAÐFESTA SKAL SAMRÆMINGU Á VERKSTAD ÁÐUR EN GENGIÐ ER FRÁ GÓLFRENNUM.

NR. DAGS YF. LÝSING


ferill
VERKFRÆDISTOFA

MÚLI - BÚRFELLSSTÖÐ
VIÐBYGGING VIÐ EIRÍSKBÚÐ SKEIÐA- OG GNÚPVERJAHN.
ALMENNAR RAFLAGNIR
JARDHÆÐ
GRUNNMÝND

SAMÞYKKT: *Hjóni Freyju Guðmundsson* KT. 261285-2159

HÖNNUÐUR	YFIRFARID	DAGS. ÚTG.	DAGS. BREYT.
HFG hjaltfrey@ferill.is	PBS	07.06.23	
MKV. (A1)	VERKNR.	TEIKN. NR.	BREYT.
1:50	20138	8-1001	


Ferill ehf. Mörkin 1, 108 Reykjavík Sími: 575 1600 www.ferill.is

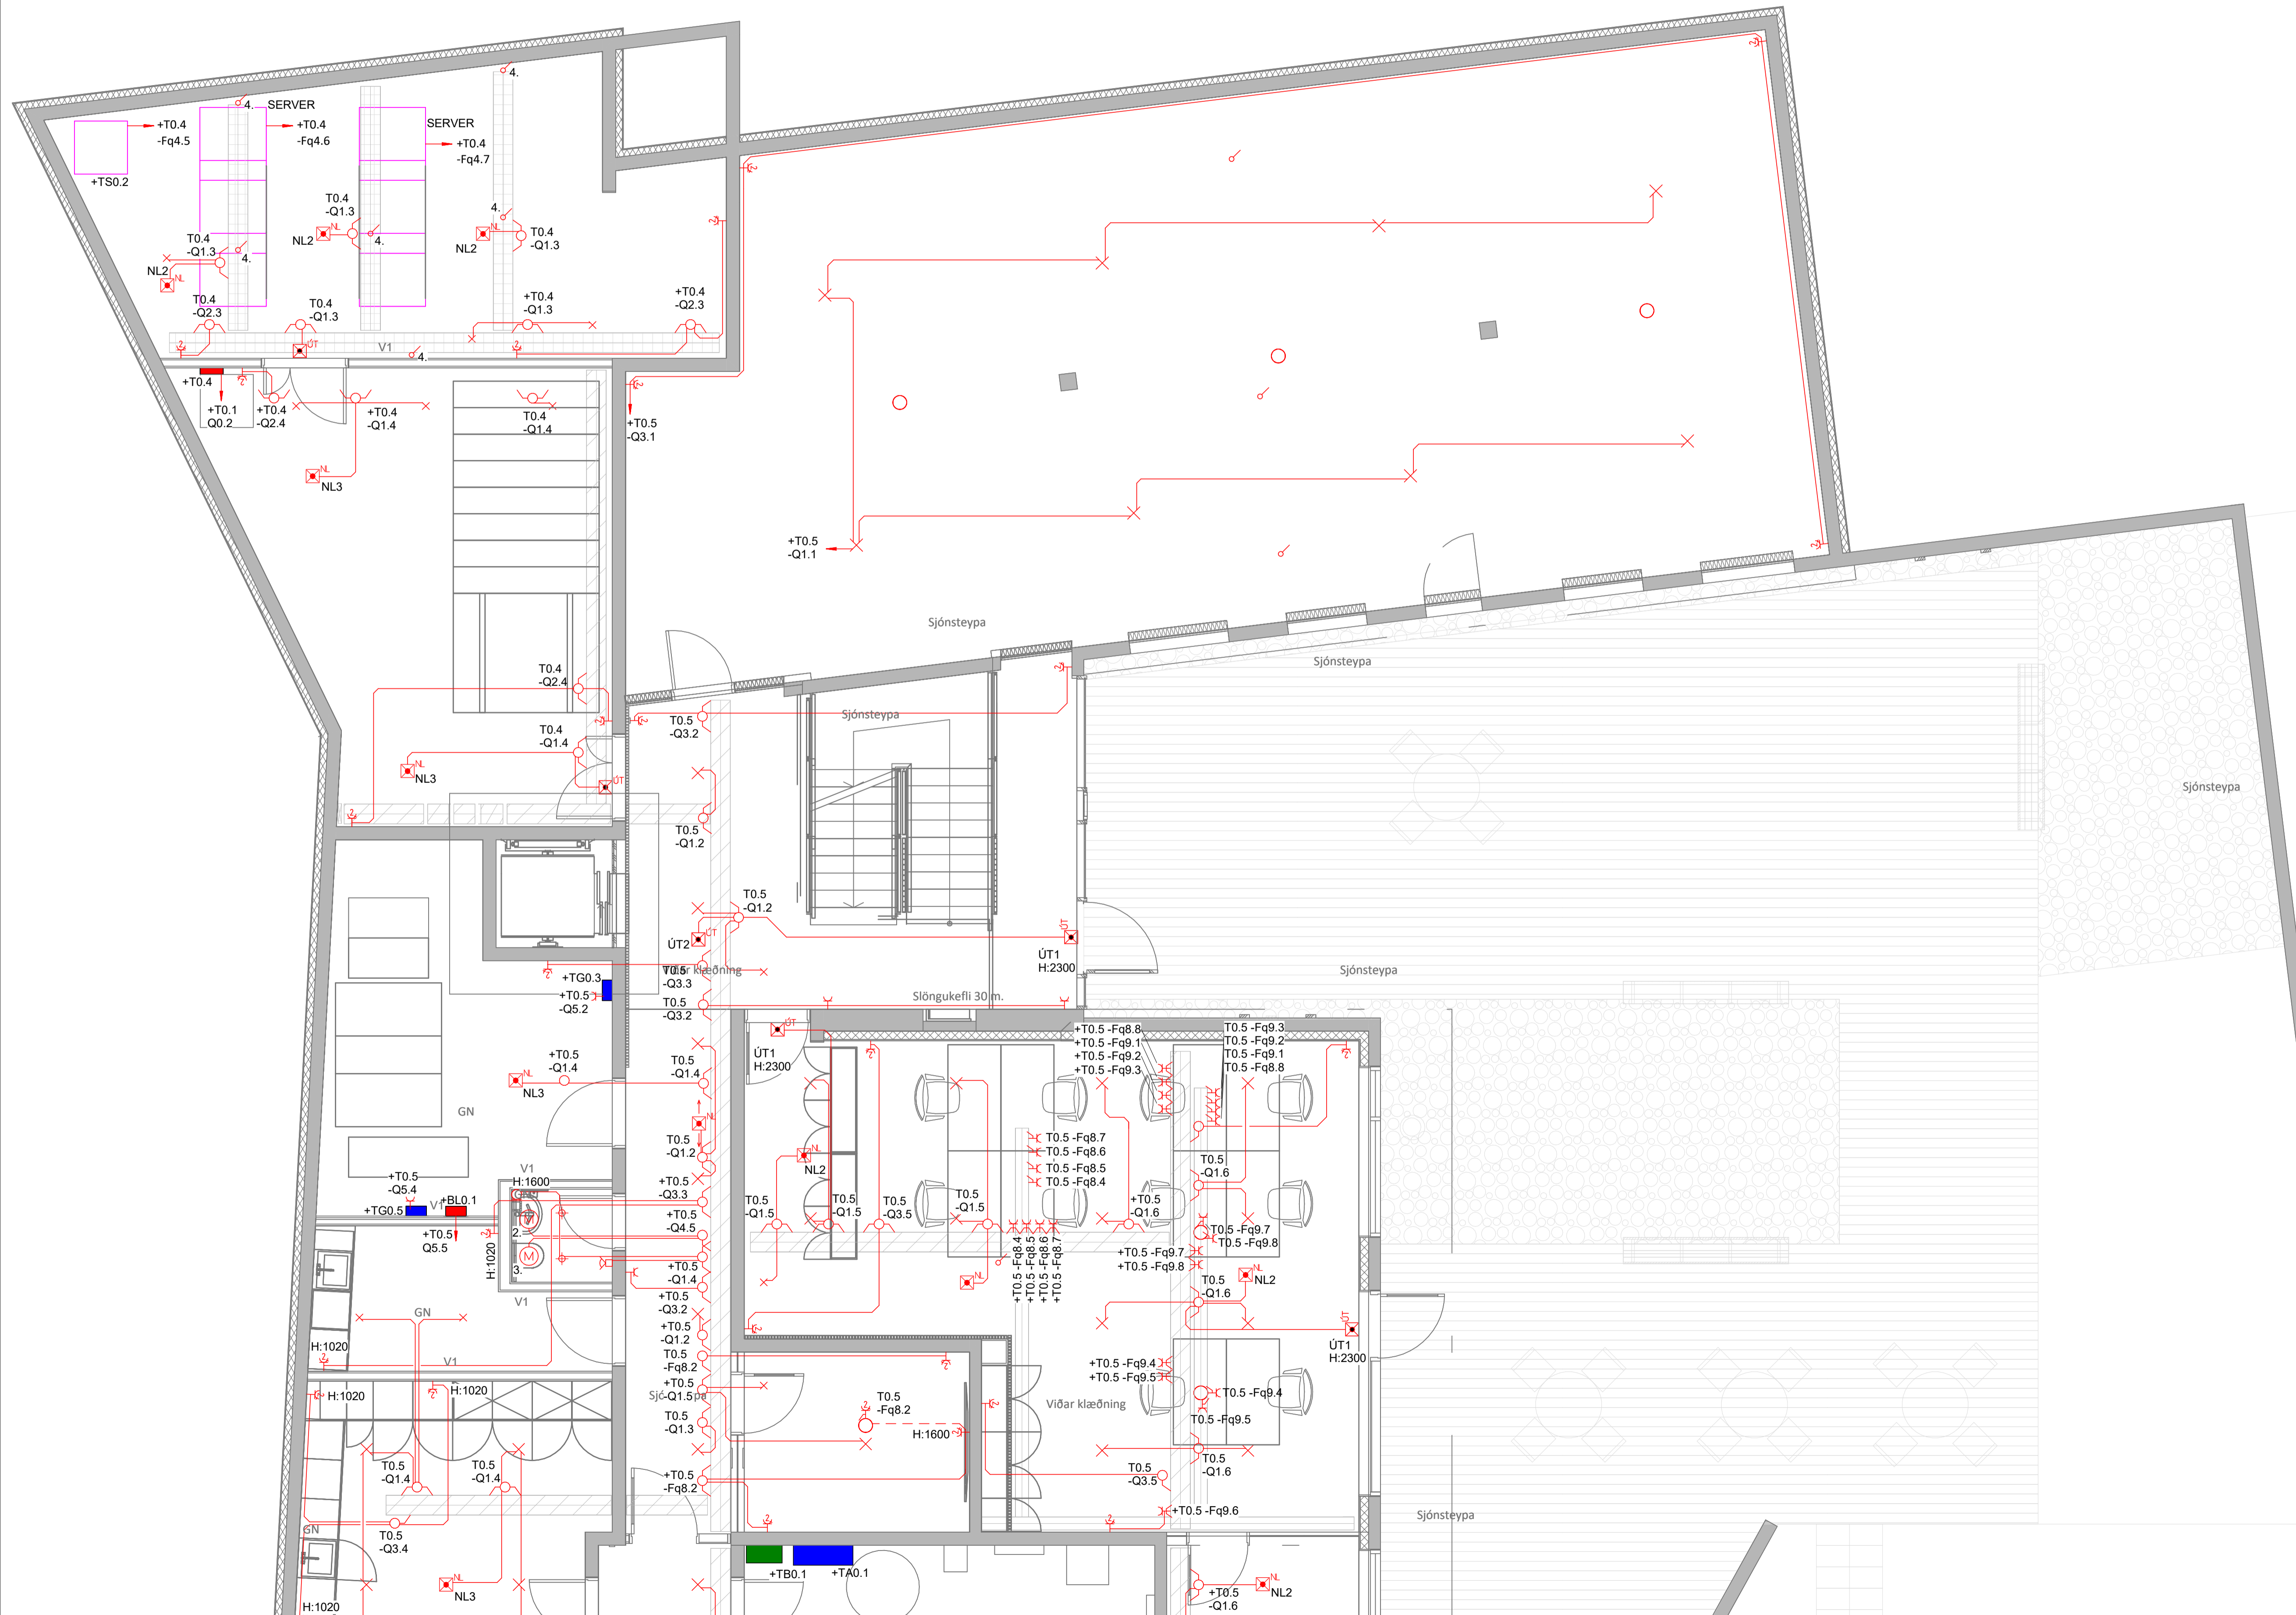

SKÝRINGAR

- LEGGJA SKAL 1x20 mm AÐ HVERRI ROFADÓS NEMA ANNAD SÉ TEKIÐ FRAM Á TEIKNINGU.
- HÆÐIR DÓSA ERU Í MILLIMETRUM Í MIÐJA DÓS FRÁ FULLFRÁGENGU GÓLFI.
- TAFLA T0.1b ER NÚVERANDI ADALTAFLA SEM ER Í BÚNINGSKLEFA TIL BRÁÐABIRGÐA OG VERÐUR AFLÓGD OG FJARLÆGD Á FRAMKEMDARTÍMA.
- TAFLA T0.1 ER NÝ ADALTAFLA BYGGINGAR.
- TAFLA TK0.1 ER ELÐRI INNSTEYPTUR TÖFLUKASSI MEÐ INNSTEYPTUM LÖGNUM. VERÐUR AÐ TENGIKASSA TIL AÐ FRAMLINGJA GREINUM AÐ T0.5, NYRRI GREINATÖFLU KJALLARA.
- 4. LAGNALEIÐ MILLI HÆÐA Ø100 mm GAT BRUNAPÉTT OG LOKAÐ EFTIR AÐ LAGNIR ERU KOMNAR Í GAT. M.A. FÆÐING AÐ GÓLFRENNUM 1 HÆÐAR.
- BÚIÐ ER AÐ SAMRÆMA GÓLFRENNUR OG GÓLFHITA Á HÖNNUNARTÍMA. STAÐFESTA SKAL SAMRÆMINGU Á VERKSTAD ÁÐUR EN GENGIÐ ER FRÁ GÓLFRENNUM.

LYKILMYND:

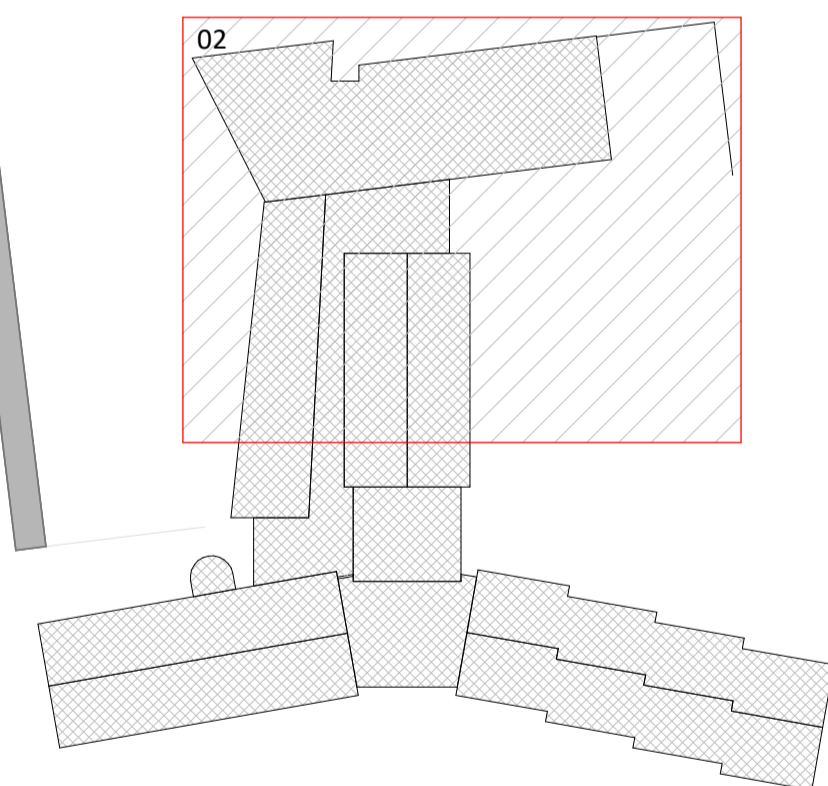



NR. DAGS YF. LÝSING



MÚLI - BÚRFELLSSTÖÐ
 VIDBYGGING VID EIRÍSKBÚÐ SKEIÐA- OG GNÚPVERJAHR.
 ALMENNAR RAFLAGNIR
 JARÐHÆÐ
 GRUNNMÝND

SAMÞYKKT: <i>Hjalti Freyr Guðmundsson</i> KT.	261285-2159		
HÖNNUÐUR	YFIRFARID	DAGS. ÚTG.	DAGS. BREYT.
HFG hjaltifreyr@ferill.is	PBS	07.06.23	
MKV. (A1)	VERKNR.	TEIKN. NR.	BREYT.
1:50	20138	8-1002	
Ferill ehf. Mörkin 1, 108 Reykjavík Sími: 575 1600 www.ferill.is			

LYKILMYND:

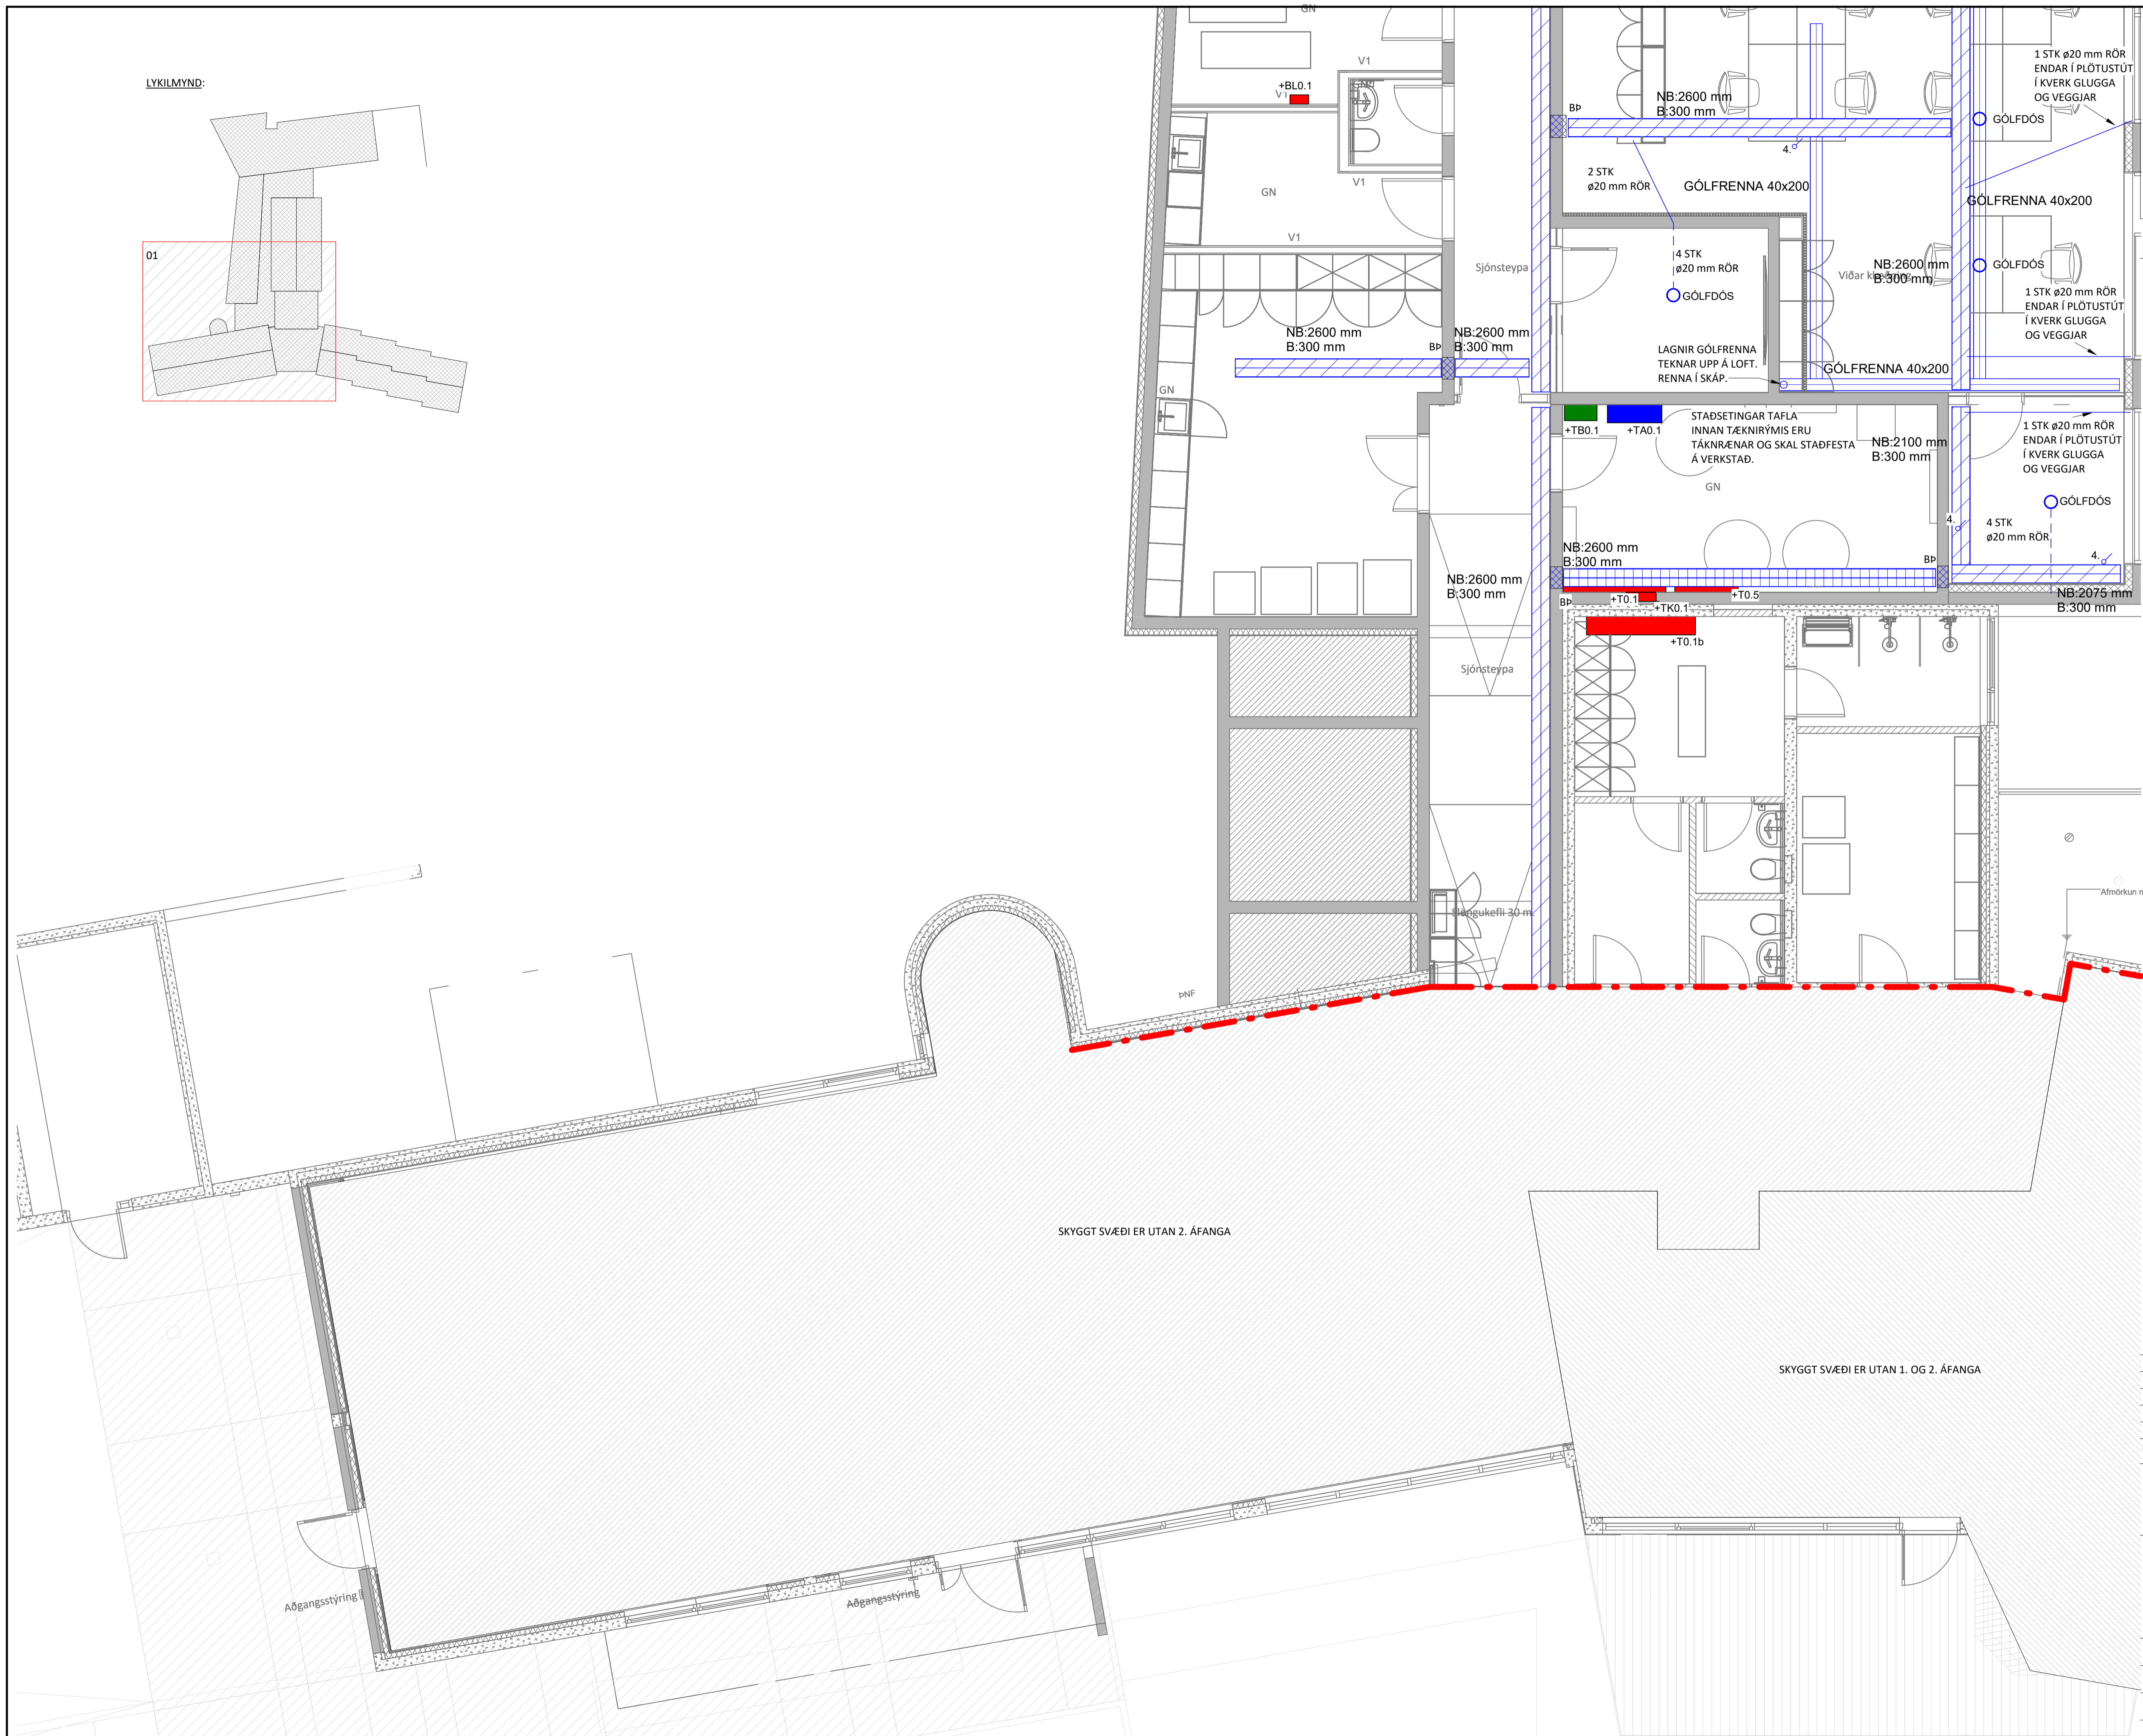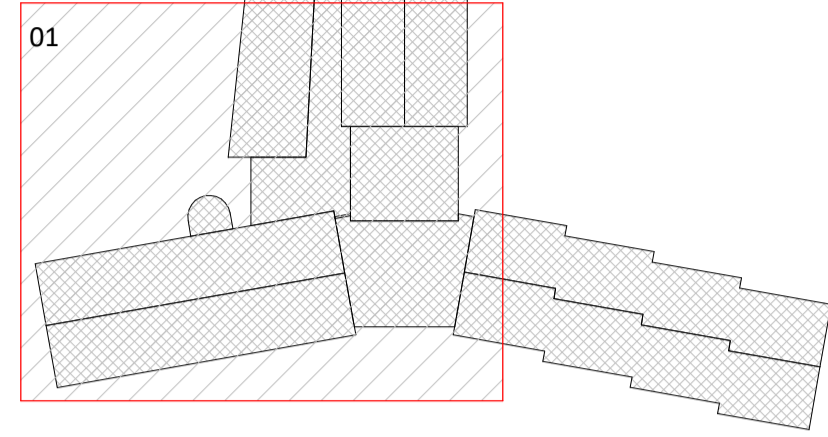

ÁRITUN BYGGINGARFULLTRÚA

ÁRITUN HÖNNUNARSTJÓRA: KT.
SÉRUPPDRÁTTUR ER Í SAMRÆMI VÍÐ ADALUPPDRÆTTI.

SKÝRINGAR

- LEGGJA SKAL 1x20 mm AÐ HVERRI ROFADÓS NEMA ANNAD SÉ TEKIÐ FRAM Á TEIKNINGU.
- HÆÐIR DÓSA ERU Í MILLIMETRUM Í MIÐJA DÓS FRÁ FULLFRÁGENGNU GÓLFÍ.
- TAFLA T0.1b ER NÚVERANDI ADALTAFLA SEM ER Í BÚNINGSKLEFA TIL BRÁÐABIRGÐA OG VERÐUR AFLÓGD OG FJARLÆGD Á FRAMKEMDARTÍMA.
- TAFLA T0.1 ER NÝ ADALTAFLA BYGGINGAR.
- TAFLA TK0.1 ER ELÐRI INNSTEYPTUR TÖFLUKASSI MEÐ INNSTEYPTUM LÖGNUM. VERÐUR AÐ TENGIKASSA TIL AÐ FRAMLENGJA GREINUM AÐ T0.5, NYRRI GREINATÖFLU KJALLARA.
- 4. LAGNALEIÐ MILLI HÆÐA Ø100 mm GAT BRUNAPÉTT OG LOKAÐ EFTIR AÐ LAGNIR ERU KOMNAR Í GAT. M.A. FÆÐING AÐ GÖLFRENNUM 1 HÆÐAR.
- BÚIÐ ER AÐ SAMRÆMA GÖLFRENNUR OG GÖLFHITA Á HÖNNUNARTÍMA. STADFESTA SKAL SAMRÆMINGU Á VERKSTAD ÁÐUR EN GENGIÐ ER FRÁ GÖLFRENNUM.

SKYGGT SVÆÐI ER UTAN 2. ÁFANGA

SKYGGT SVÆÐI ER UTAN 1. OG 2. ÁFANGA

NR. DAGS YF. LÝSING




MÚLI - BÚRFELLSSTÖÐ
VIÐBYGGING VÍÐ EIRÍSKBÚÐ SKEIÐA- OG GNÚPVERJAHR.
LAGNALEIÐIR, RENNUR OG STIGAR
JARÐHÆÐ
GRUNNMÝND

SAMÞYKKT: *Hjalti Freyr Guðmundsson* KT. 261285-2159


HÖNNUÐUR	YFIRFARID	DAGS. ÚTG.	DAGS. BREYT.
HFG hjaltifrey@ferill.is	PBS	07.06.23	
MKV. (A1)	VERKNR.	TEIKN. NR.	BREYT.
1 : 50	20138	8-1041	

SKÝRINGAR

- LEGGJA SKAL 1x20 mm AÐ HVERRI ROFADÓS NEMA ANNAD SÉ TEKIÐ FRAM Á TEIKNINGU.
- HÆÐIR DÓSA ERU Í MILLIMETRUM Í MIÐJA DÓS FRÁ FULLFRÁGENGU GÓLFI.
- TAFLA TO.1b ER NÚVERANDI ADALTAFLA SEM ER Í BÚNINGSKLEFA TIL BRÁÐABIRGÐA OG VERÐUR AFLÖGÐ OG FJARLÆGÐ Á FRAMKEMDARTÍMA.
- TAFLA TO.1 ER NÝ ADALTAFLA BYGGINGAR.
- TAFLA TK0.1 ER ELÐRI INNSTEYPTUR TÖFLUKASSI MEÐ INNSTEYPTUM LÖGNUM. VERÐUR AÐ TENGIKASSA TIL AÐ FRAMLINGJA GREINUM AÐ TO.5, NYRRI GREINATÖFLU KJALLARA.
- 4. LAGNALEIÐ MILLI HÆÐA Ø100 mm GAT BRUNAPÉTT OG LOKAÐ EFTIR AÐ LAGNIR ERU KOMNAR Í GAT. M.A. FÆÐING AÐ GÓLFRENNUM 1 HÆÐAR.
- BÚIÐ ER AÐ SAMRÆMA GÓLFRENNUR OG GÓLFHITA Á HÖNNUNARTÍMA. STAÐFESTA SKAL SAMRÆMINGU Á VERKSTAÐ ÁÐUR EN GENGIÐ ER FRÁ GÓLFRENNUM.

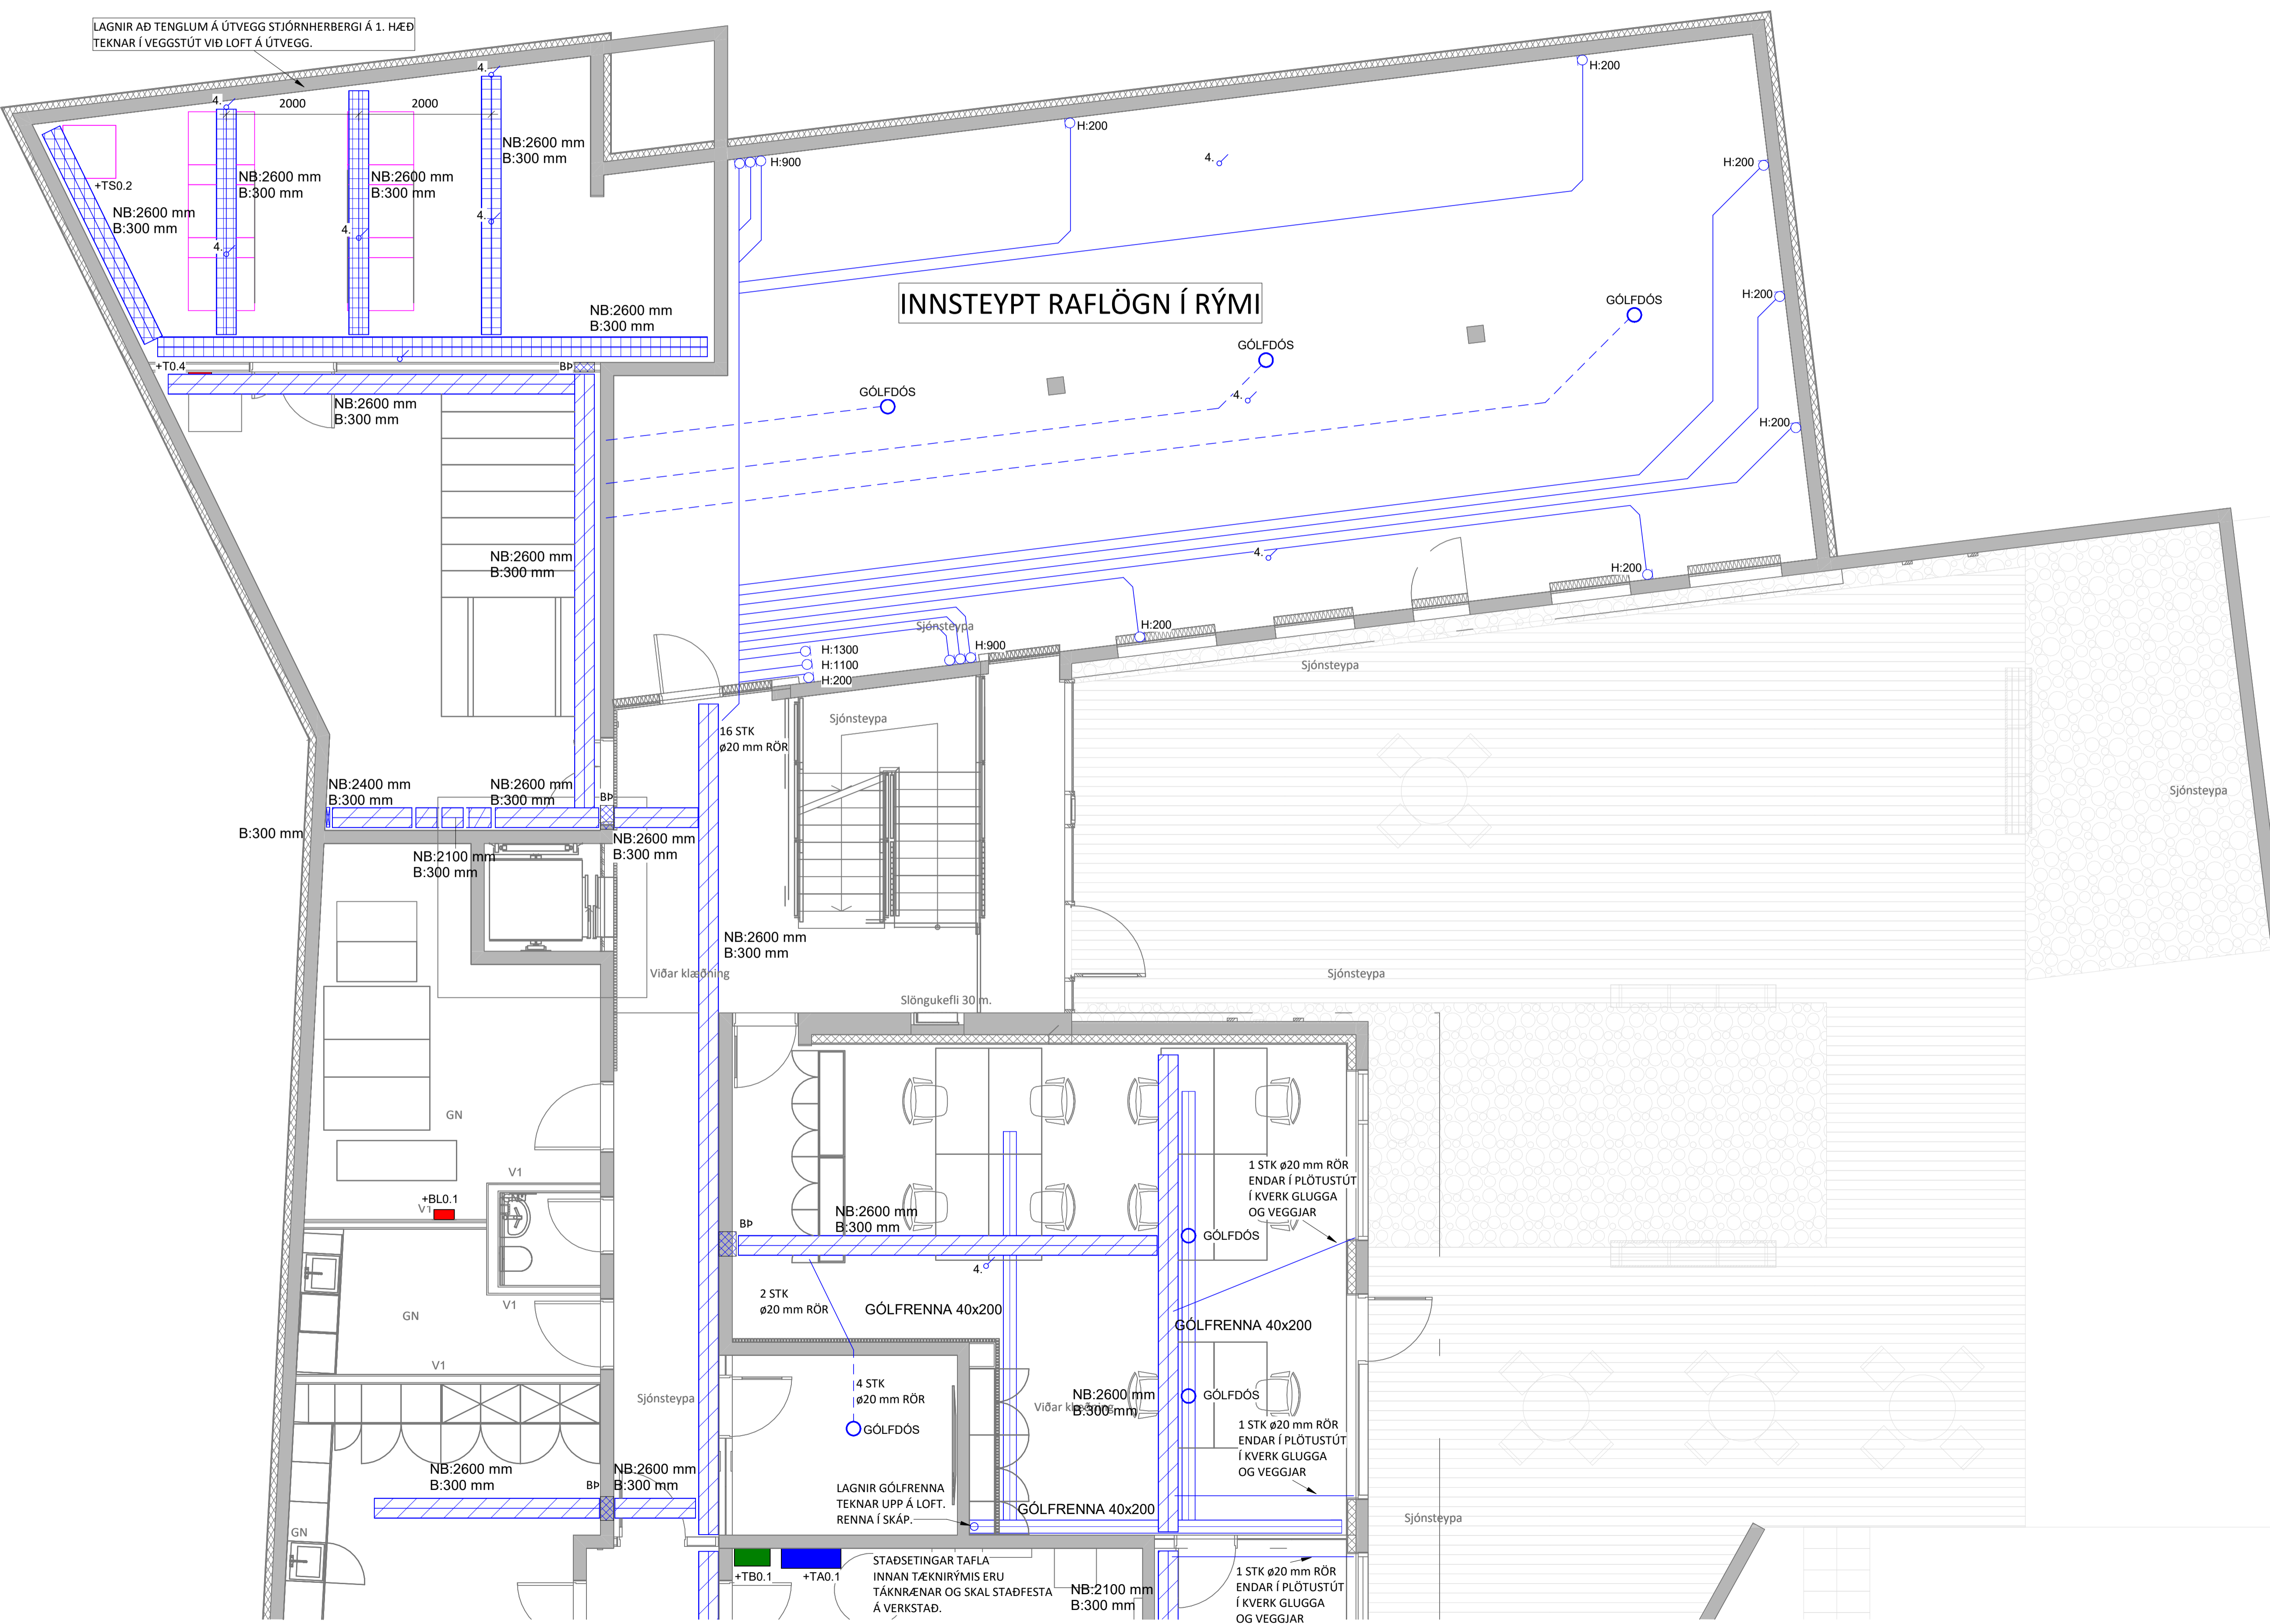

LYKILMYND:

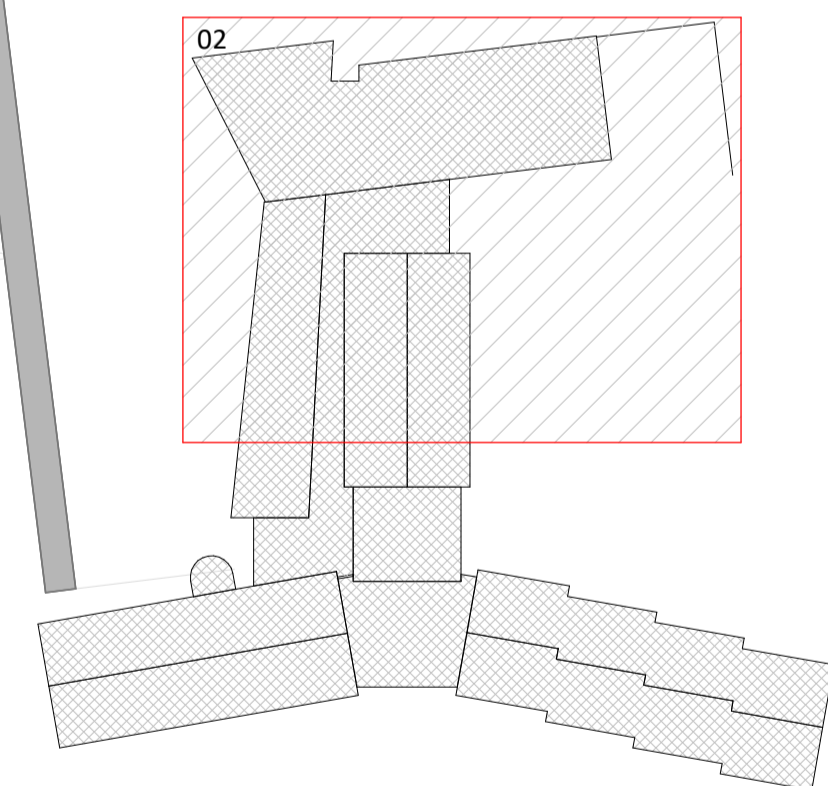

NR. DAGS YF. LÝSING


ferill
VERKFRÆDISTOFA

MÚLI - BÚRFELLSSTÖÐ
VIDBYGGING VID EIRÍSKBÚÐ SKEIÐA- OG GNÚPVERJAHR.
LAGNALEIÐIR, RENNUR OG STIGAR
JARÐHÆÐ
GRUNNMYND

SAMÞYKKT: *Hjóni Freyja Guðmundsson* KT. 261285-2159

HÖNNUÐUR	YFIRFARID	DAGS. ÚTG.	DAGS. BREYT.
HFG hjaltifrey@ferill.is	PBS	07.06.23	
MKV. (A1)	VERKNR.	TEIKN. NR.	BREYT.
1:50	20138	8-1042	

Ferill ehf. Mörkin 1. 108 Reykjavík Sími: 575 1600 www.ferill.is

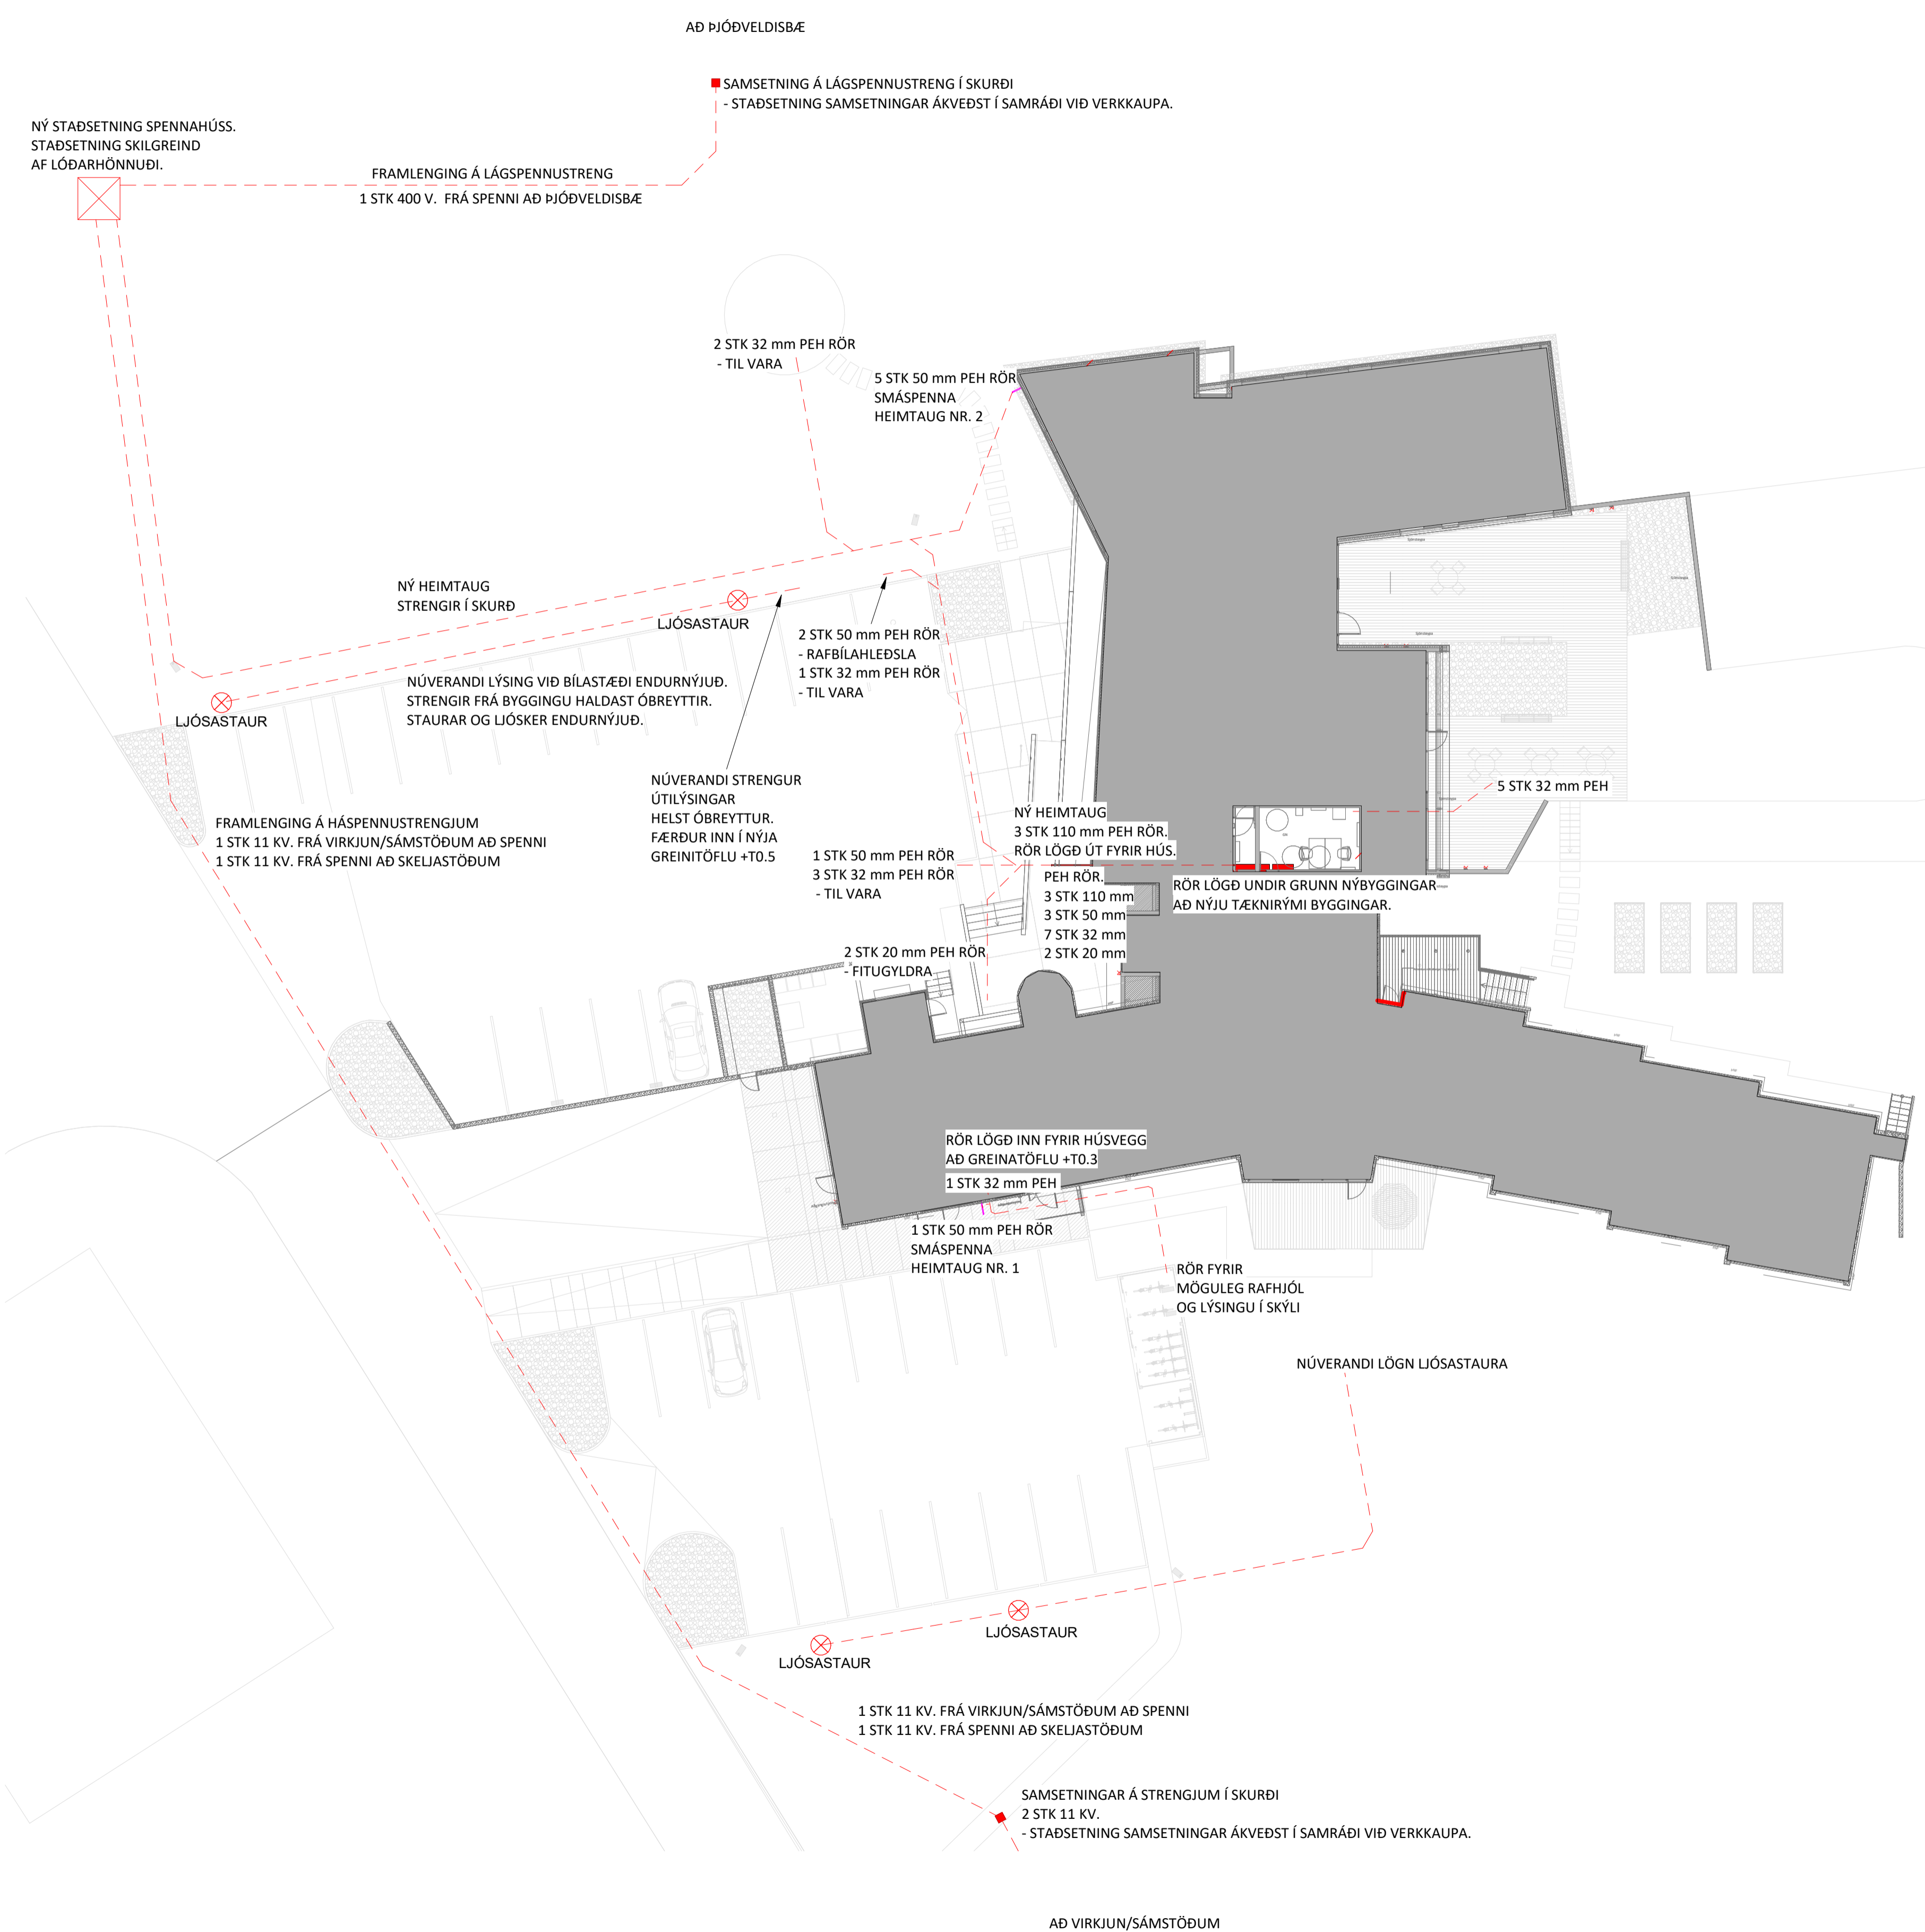

SKÝRINGAR:
TEIKNING SÝNIR TENGINGAR BÚNAÐAR OG STRENGJA. FYRIR MÁLS- EDA HNIÐASETNINGAR BÚNAÐAR SJÁ TEIKNINGAR LÓÐARHÖNNUÐAR EDA ARKITEKTA.

C	07.06.23	HFG	TEIKNING UPPFÆRD
B	21.10.22	AG	TEIKNING UPPFÆRD
A	30.09.22	HFG	TEIKNINGAR UPPFÆRÐAR
NR.	DAGS	YF.	LÝSING

ferill
VERKFRÆÐISTOFA

MÚLI - BÚRFELLSSTÖÐ
VÍÐBYGGING VÍÐ EIRÍSKBÚÐ SKEIÐA- OG GNÚPVERJAHR.
RAFLAGNIR Í LÖÐ
YFIRLITMYND

SAMÞYKKT: *Hjalti Freyr Guðmundsson* KT. 261285-2159

HÖNNUÐUR	YFIRFARID	DAGS. ÚTG.	DAGS. BREYT.
HFG	hjaltef@ferill.is	BÓG	10.8.2022
MKV. (A1)	VERKNR.	TEIKN. NR.	BREYT.
As indicated	20138	8-1090	C

Ferill ehf. Mörkin 1, 108 Reykjavík Sími: 575 1600 www.ferill.is

SKÝRINGAR:
TEIKNING SÝNIR TENGINGAR BÚNAÐAR OG STRENGJA. FYRIR MÁLS- EÐA HNIÐASETNINGAR BÚNAÐAR SJÁ TEIKNINGAR LÓÐARHÖNNUNÐAR EÐA ARKITEKTA.

B	07.06.23	HFG	TEIKNING UPPFÆRD
A	30.09.22	HFG	TEIKNINGAR UPPFÆRÐAR
NR.	DAGS	YF.	LÝSING



MÚLI - BÚRFELLSSTÖÐ
VÍÐBYGGING VÍÐ EIRÍSKBÚÐ SKEIÐA- OG GNÚPVERJAHR.
RAFLAGNIR Í LÖÐ
YFIRLITMYND

SAMÞYKKT: *Hjalti Freyr Guðmundsson* KT. 261285-2159

HÖNNUNUR	YFIRFARID	DAGS. ÚTG.	DAGS. BREYT.
HFG hjaltifreyr@ferill.is	BÓG	10.8.2022	07.06.23
MKV. (A1)	VERKNR.	TEIKN. NR.	BREYT.
As indicated	20138	8-1091	B



NÝ HEIMTAUG
STRENGIR Í SKURÐ

NÚVERANDI LÝSING VÍÐ BÍLASTÆÐI ENDURNÝJUD.
STRENGIR FRÁ BYGGINGU HALDAST ÖBREYTTIR.
STAURAR OG LJÓSKER ENDURNÝJUD.

LJÓSASTAUR

NÚVERANDI STRENGUR
ÚTILÝSINGAR
HELST ÖBREYTTUR.
FÆRÐUR INN Í NÝJA
GREINATÖFLU +T0.5

2 STK 50 mm PEH RÖR
- RAFBÍLAHLEDSLIA
1 STK 32 mm PEH RÖR
- TIL VARA

NÝ HEIMTAUG
3 STK 110 mm PEH RÖR.
RÖR LÖGD ÚT FYRIR HÚS.

RÖR LÖGD UNDIR GRUNN NÝBYGGINGAR
AD NÝJU TÆKNIRYMI BYGGINGAR.

1 STK 50 mm PEH RÖR
3 STK 32 mm PEH RÖR
- TIL VARA

PEH RÖR.
3 STK 110 mm
3 STK 50 mm
7 STK 32 mm
2 STK 20 mm

2 STK 20 mm PEH RÖR
- FITUGYLDRA

RÖR LÖGD INN FYRIR HÚSVEGG
AD GREINATÖFLU +T0.3

1 STK 32 mm PEH

1 STK 50 mm PEH RÖR
SMÁSPENNA
HEIMTAUG NR. 1


RÖR FYRIR
MÖGULEG RAFHJÓL
OG LÝSINGU Í SKÝLI

NÚVERANDI LÖGN LJÓSASTORA


LJÓSASTAUR

LJÓSASTAUR

LYKILMYND:

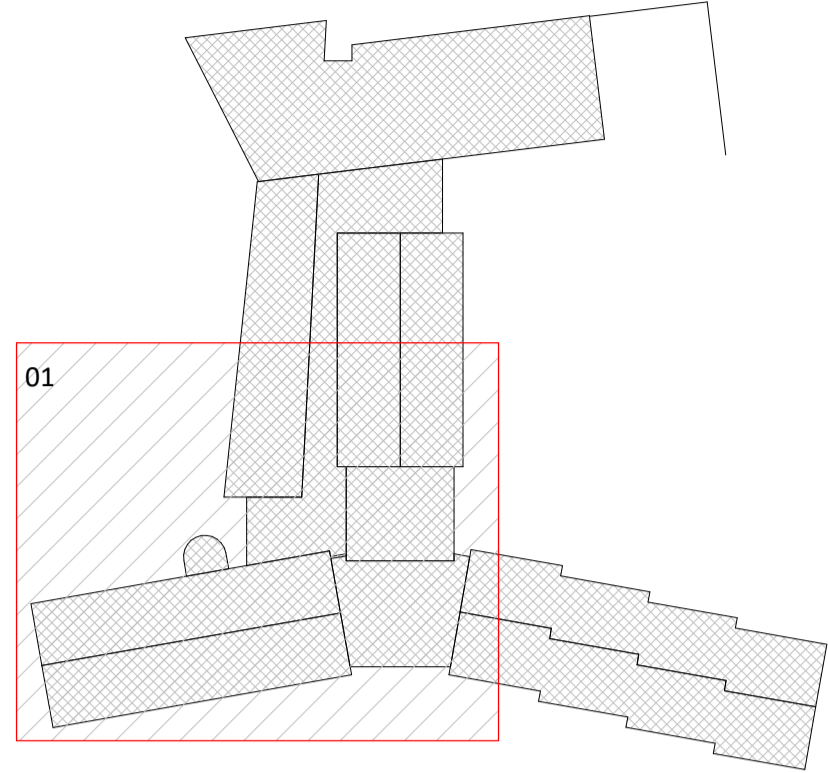

01

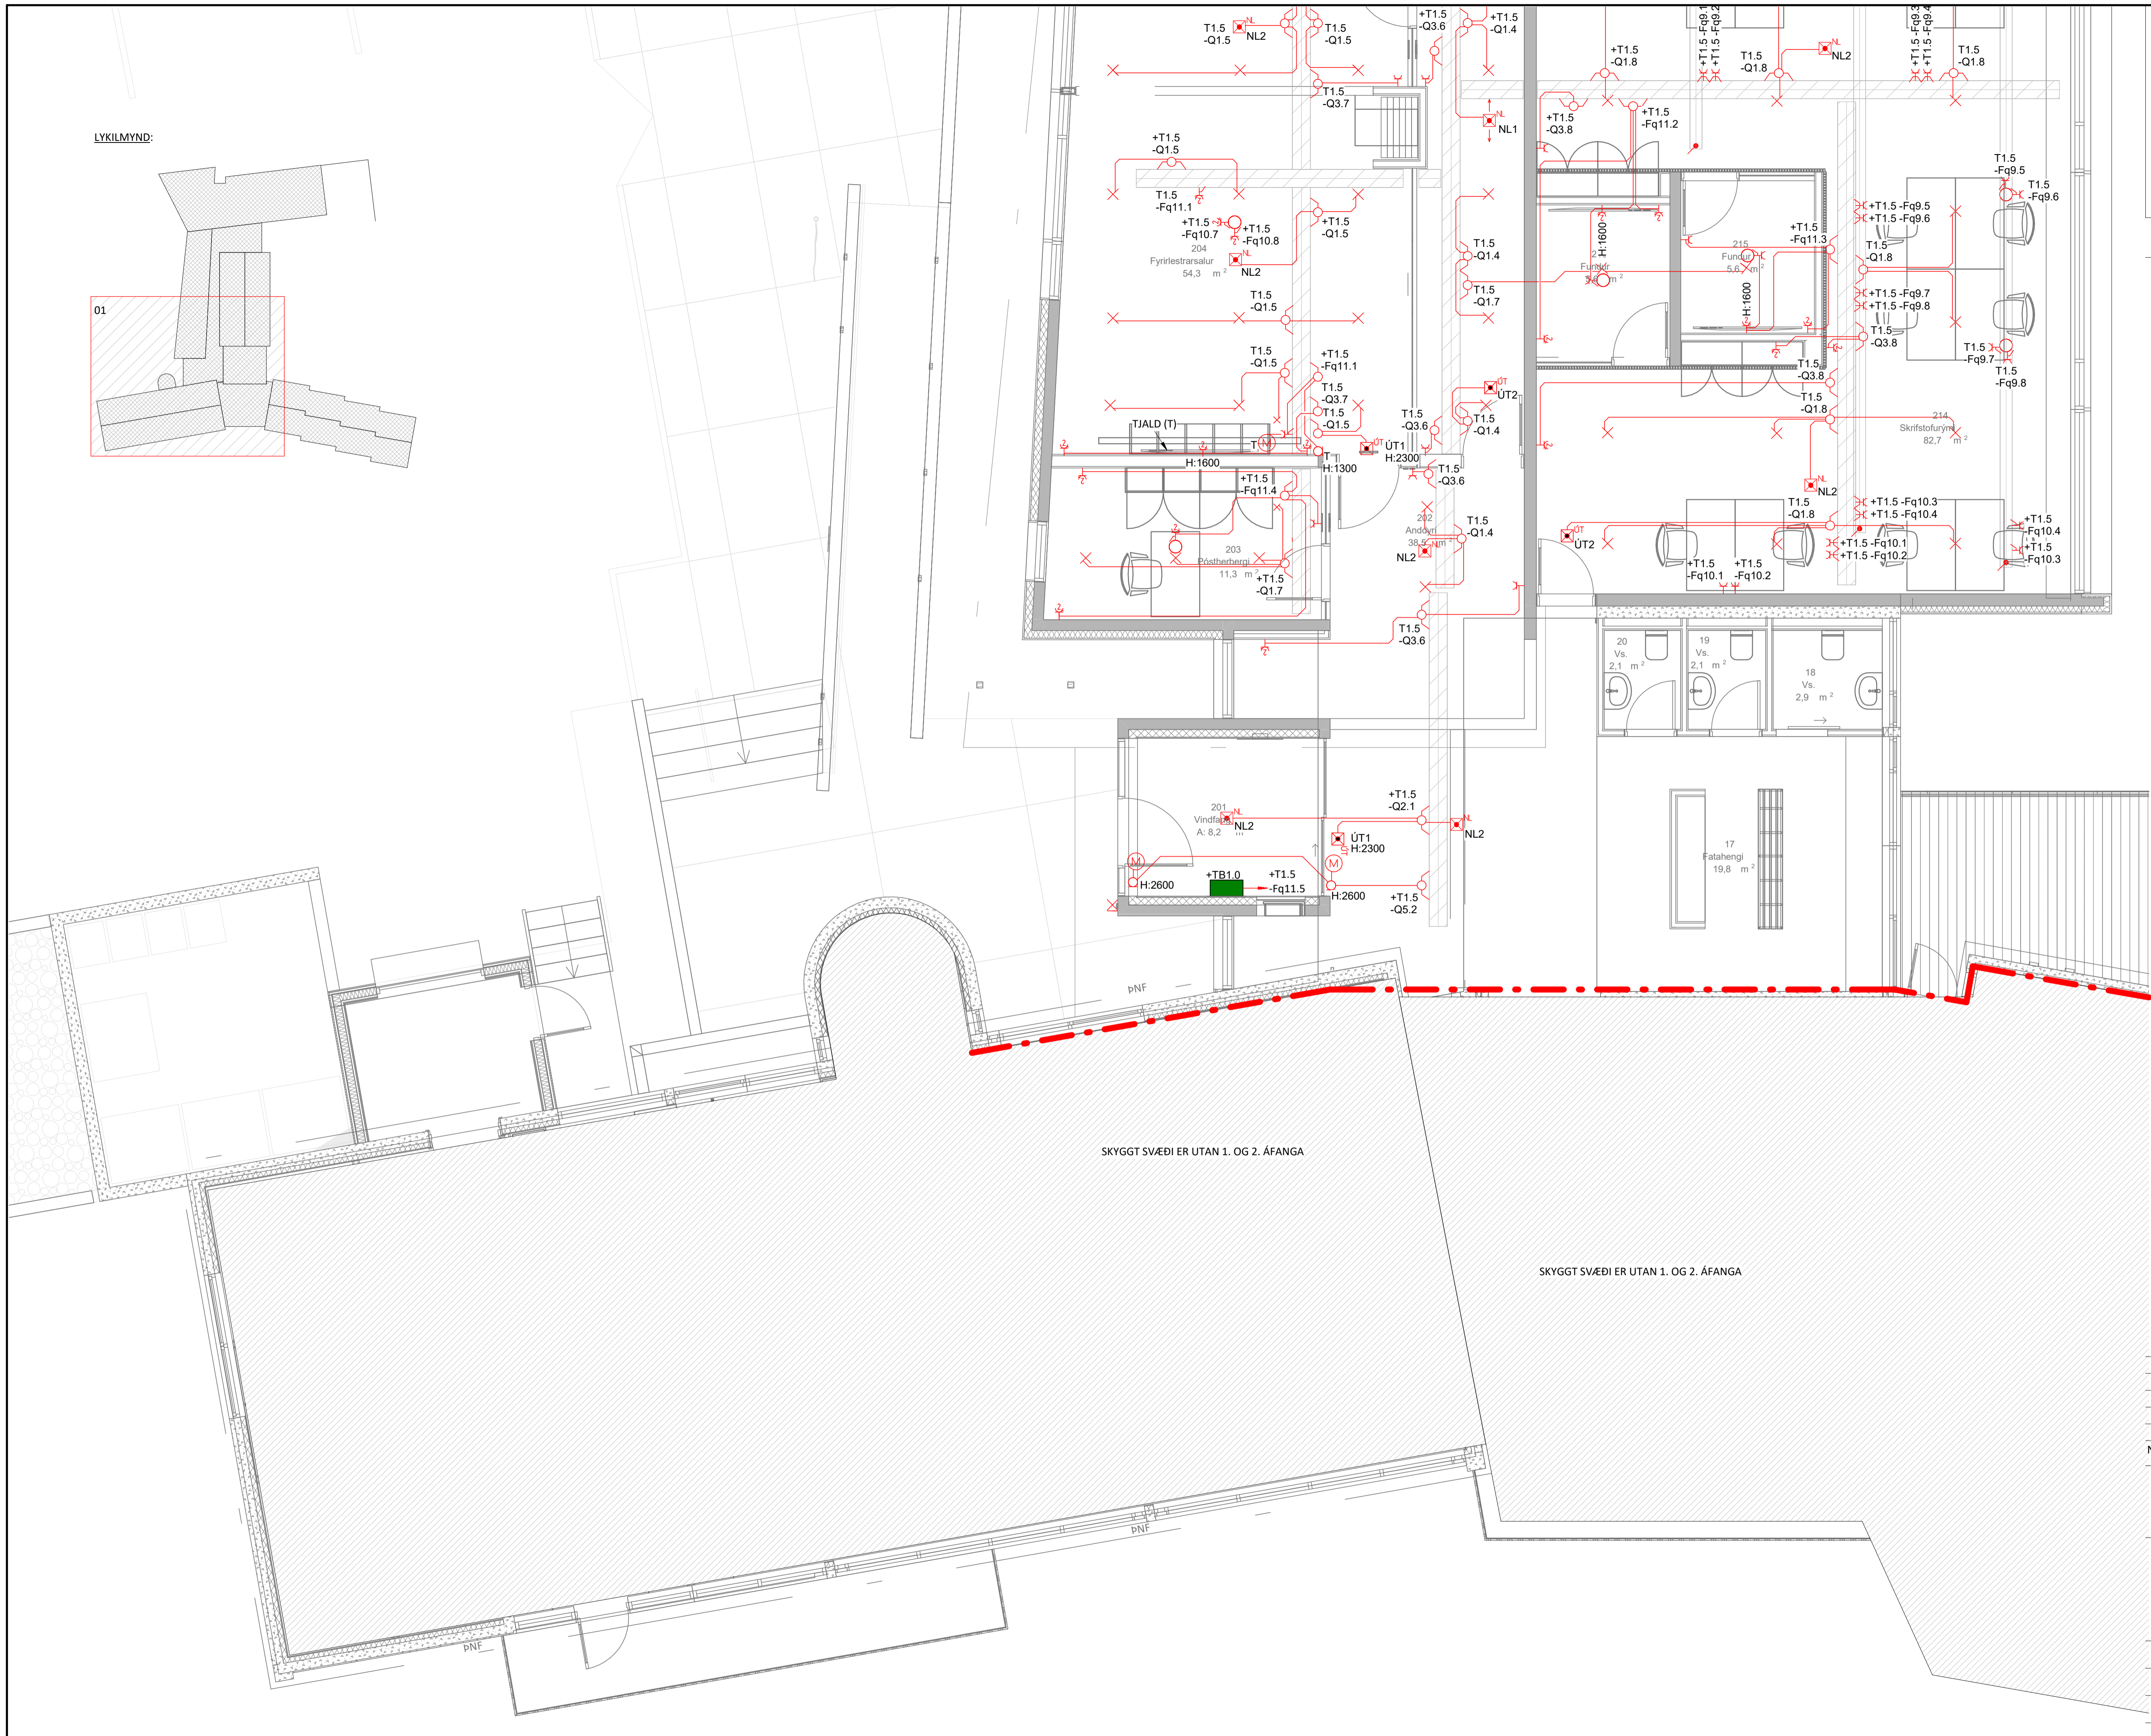

SKYGGT SVÆÐI ER UTAN 1. OG 2. ÁFANGA

SKYGGT SVÆÐI ER UTAN 1. OG 2. ÁFANGA

ÁRITUN BYGGINGARFULLTRÚA

ÁRITUN HÖNNUNARSTJÓRA: KT.
SÉRUPPRÁTTUR ER Í SAMRÆMI VID ADALUPPRÆTTI.

SKÝRINGAR

- LEGGJA SKAL 1x20 mm AÐ HVERRI ROFADÓS NEMA ANNAD SÉ TEKIÐ FRAM Á TEIKNINGU.
- HÆÐIR DÓSA ERU Í MILLIMETRUM Í MIÐJA DÓS FRÁ FULLFRÁGENGNUM GÓLFI.
- TAFLA T0.1b ER NÚVERANDI ADALTAFLA SEM ER Í BÚNINGSKLEFA TIL BRÁÐABIRGÐA OG VERÐUR AFLÖGÐ OG FJARLÆGÐ Á FRAMKEMDARTÍMA.
- TAFLA T0.1 ER NÝ ADALTAFLA BYGGINGAR.
- TAFLA TK0.1 ER ELÐRI INNSTEYPTUR TÖFLUKASSI MEÐ INNSTEYPTUM LÖGNUM. VERÐUR AÐ TENGIKASSA TIL AÐ FRAMLENGJA GREINUM AÐ T0.5, NYRRI GREINATÖFLU KJALLARA.
- 4. LAGNALEIÐ MILLI HÆÐA Ø100 mm GAT BRUNAPÉTT OG LOKAÐ EFTIR AÐ LAGNIR ERU KOMNAR Í GAT. M.A. FÆÐING AÐ GÓLFRENNUM 1 HÆÐAR.
- BÚIÐ ER AÐ SAMRÆMA GÓLFRENNUR OG GÓLFHITA Á HÖNNUNARTÍMA. STADFESTA SKAL SAMRÆMINGU Á VERKSTAD ÁÐUR EN GENGIÐ ER FRÁ GÓLFRENNUM.

NR. DAGS YF. LÝSING




MÚLI - BÚRFELLSSTÖÐ
VIÐBYGGING VIÐ EIRÍSKBÚÐ SKEIÐA- OG GNÚPVERJAHR.
ALMENNAR RAFLAGNIR
1. HÆÐ
GRUNNMYND

SAMÞYKKT: *Hjóni Frey Guðmundsson* KT. 261285-2159

HÖNNUÐUR	YFIRFARID	DAGS. ÚTG.	DAGS. BREYT.
HFG	hjaltefrej@ferill.is	PBS	07.06.23
MKV. (A1)	VERKNR.	TEIKN. NR.	BREYT.
1:50	20138	8-1101	

Ferill ehf. Mörkin 1. 108 Reykjavík Sími: 575 1600 www.ferill.is

FAST NIÐURTEKIÐ LOFT SJÁ TEIKNINGAR ARKITEKTA.

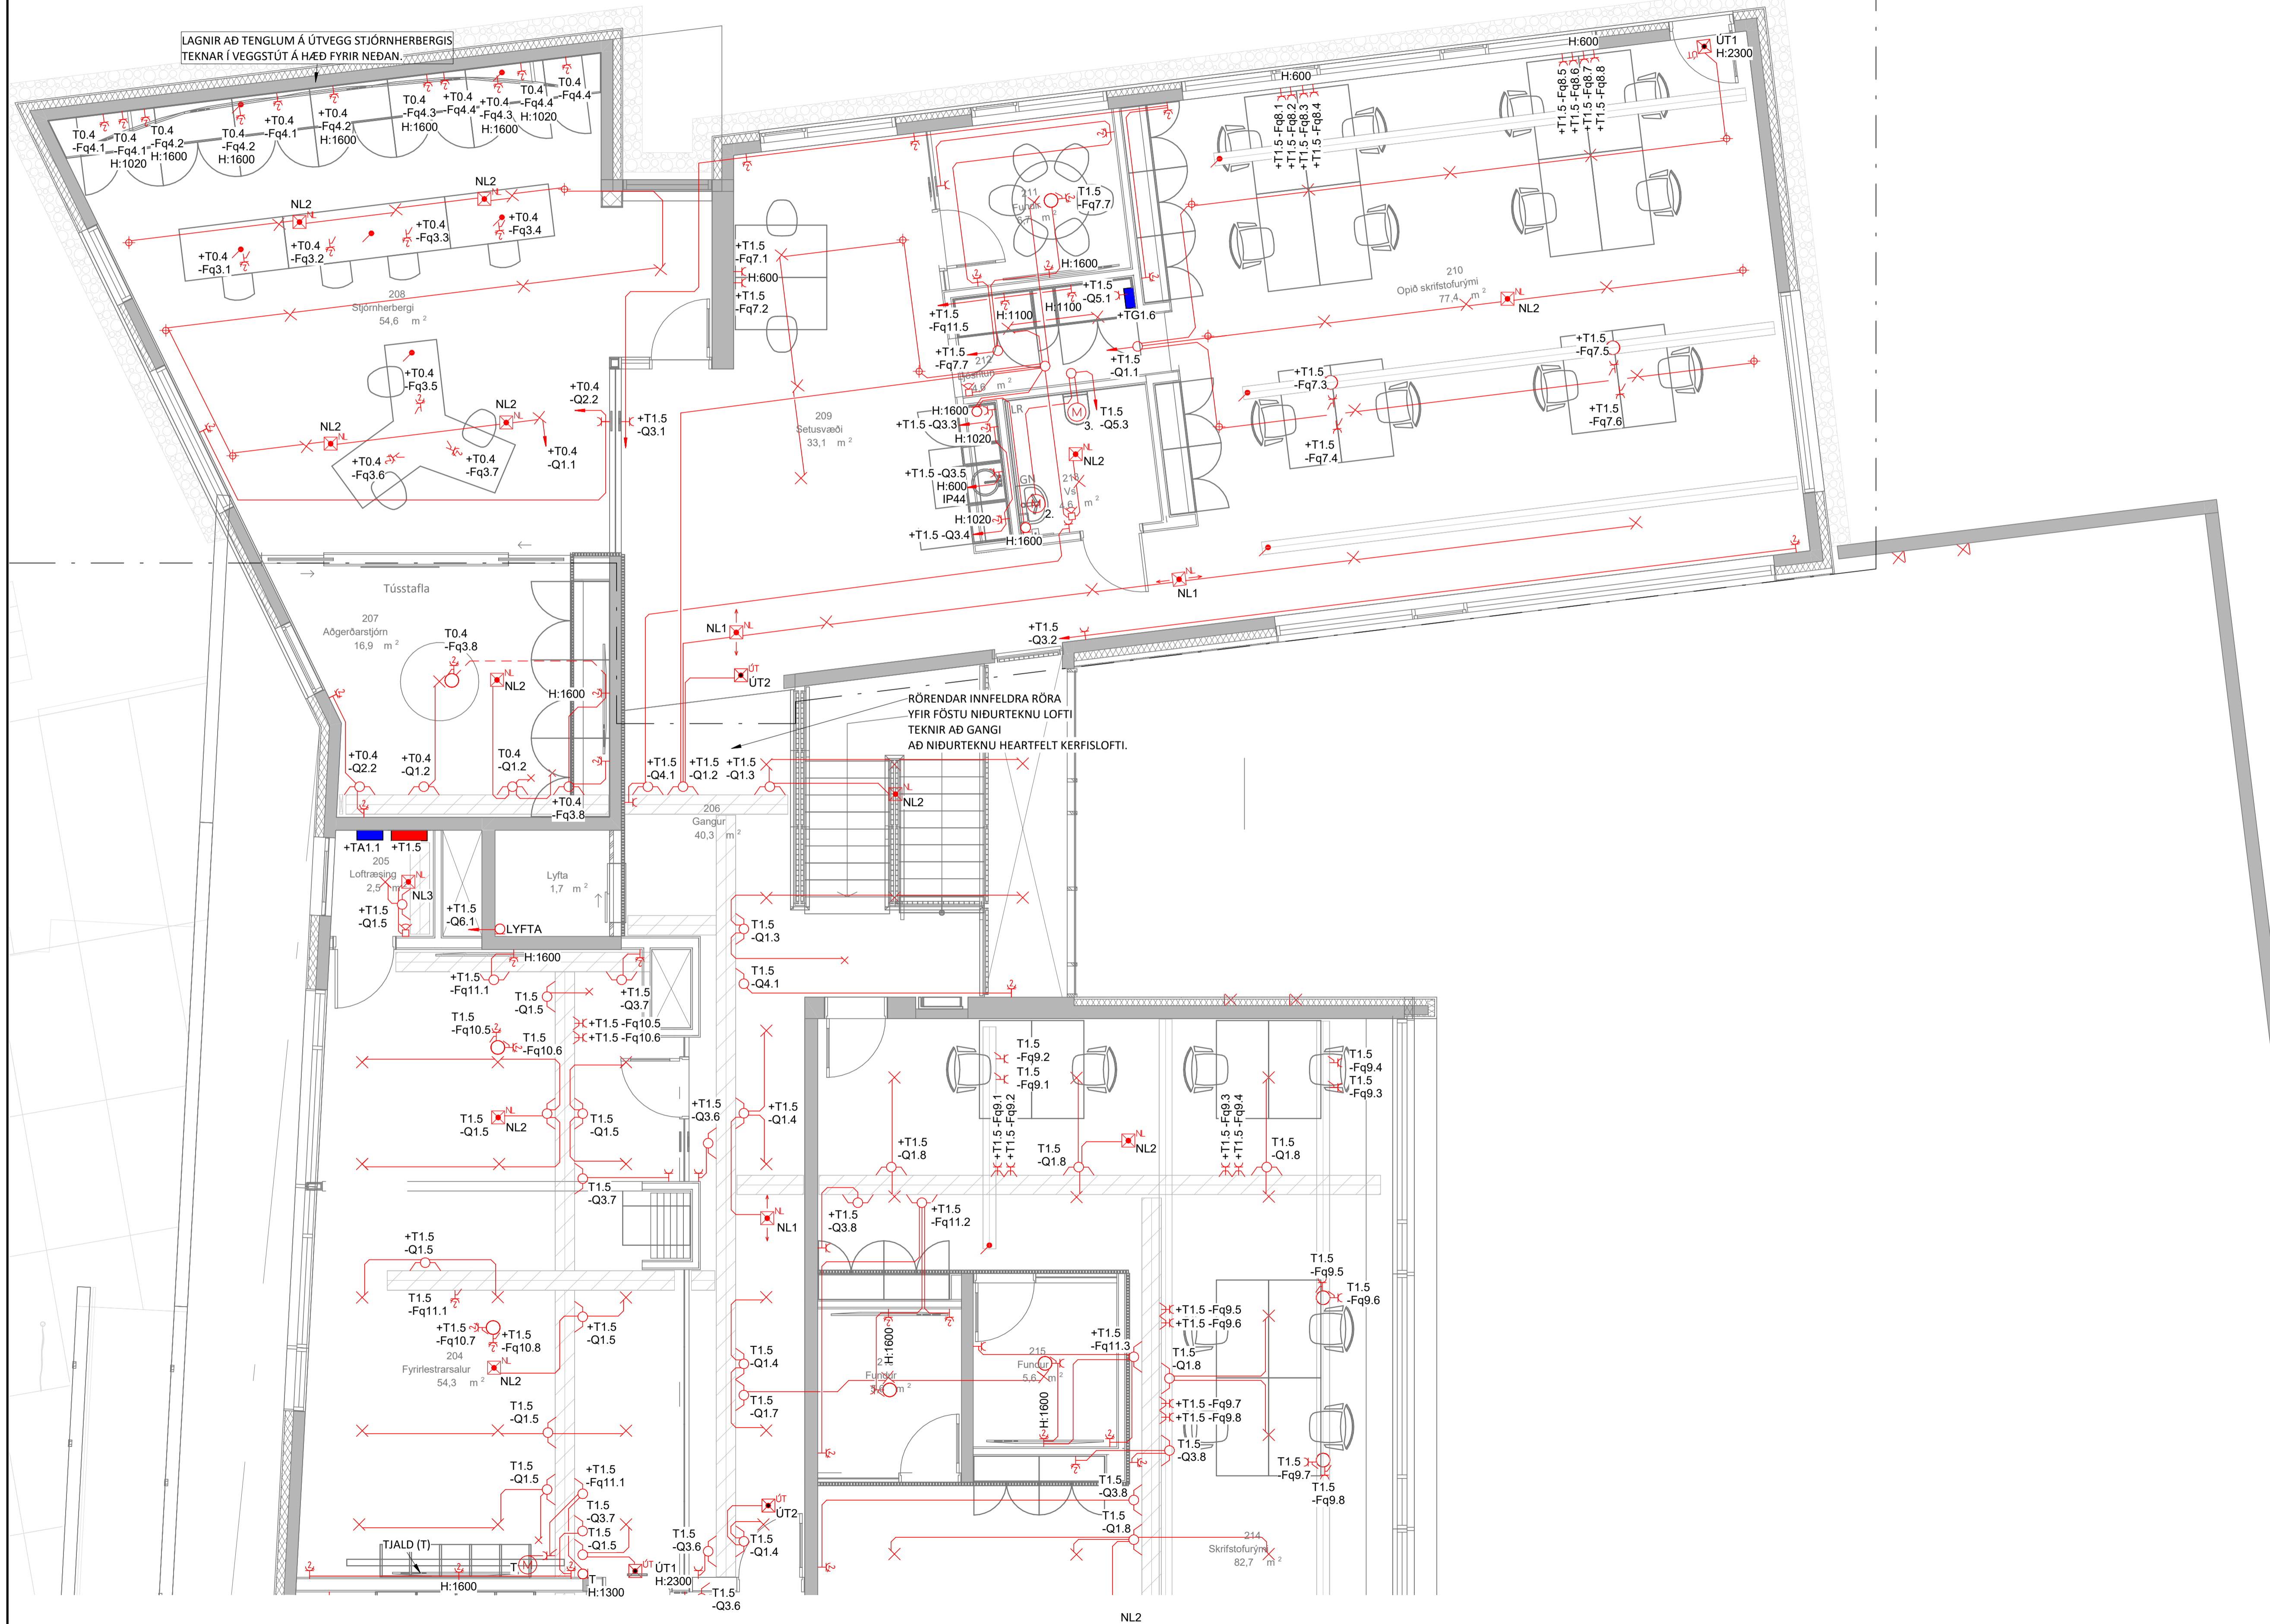


ÁRITUN HÖNNUNARSTJÓRA: KT.
SÉRUPPDÁTTUR ER Í SAMRÆMI VID ADALUPPDÁTTI.

SKÝRINGAR

- LEGGJA SKAL 1x20 mm AÐ HVERRI ROFADÓS NEMA ANNAD SÉ TEKIÐ FRAM Á TEIKNINGU.
- HÆÐIR DÓSA ERU Í MILLIMETRUM Í MIÐJA DÓS FRÁ FULLFRÁGENGU GÓLFI.
- TAFLA T0.1b ER NÚVERANDI ADALTAFLA SEM ER Í BÚNINGSKLEFA TIL BRÁÐABIRGDA OG VERÐUR AFLÓGD OG FJARLEGD Á FRAMKEMDARTÍMA.
- TAFLA T0.1 ER NÝ ADALTAFLA BYGGINGAR.
- TAFLA TK0.1 ER ELÐRI INNSTEYPTUR TÖFLUKASSI MEÐ INNSTEYPTUM LÖGNUM. VERÐUR AÐ TENGIKASSA TIL AÐ FRAMLENGJA GREINUM AÐ T0.5, NYRRI GREINATÖFLU KJALLARA.
- 4. LAGNALEIÐ MILLI HÆÐA Ø100 mm GAT BRUNAPÉTT OG LOKAÐ EFTIR AÐ LAGNIR ERU KOMNAR Í GAT. M.A. FÆÐING AÐ GÓLFRENNUM 1 HÆÐAR.
- BÚIÐ ER AÐ SAMRÆMA GÓLFRENNUR OG GÓLFHITA Á HÖNNUNARTÍMA. STAÐFESTA SKAL SAMRÆMINGU Á VERKSTAD ÁÐUR EN GENGIÐ ER FRÁ GÓLFRENNUM.

LYKILMYND:

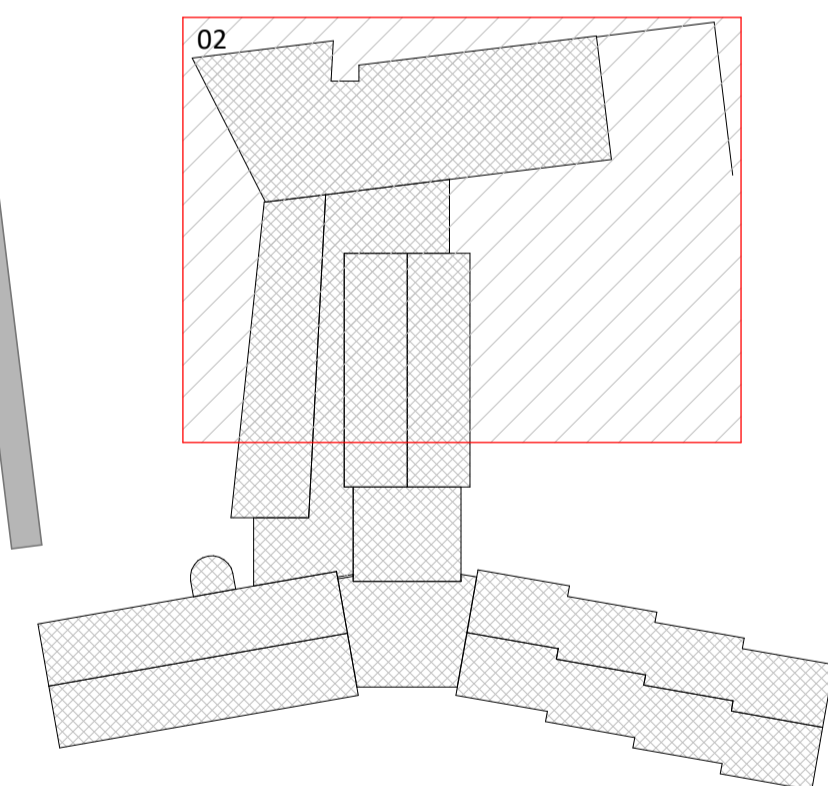

NR. DAGS YF. LÝSING





MÚLI - BÚRFELLSSTÖÐ
 VIDBYGGING VID EIRÍSKBÚÐ SKEIÐA- OG GNÚPVERJAHR.
 ALMENNAR RAFLAGNIR
 1. HÆÐ
 GRUNNMYND

SAMÞYKKT: *Hjóni Freygr Guðmundsson* KT. 261285-2159
 HÖNNUDUR: YFIRFARID DAGS. ÚTG. DAGS. BREYT.
 HFG hjaltifrey@ferill.is DBS 07.06.23
 MKV. (A1) VERKNR. TEIKN. NR. BREYT.
 1:50 20138 8-1102
 Ferill ehf. Mörkin 1. 108 Reykjavík Sími: 575 1600 www.ferill.is

SKÝRINGAR

- LEGGJA SKAL 1x20 mm AÐ HVERRI ROFADÓS NEMA ANNAD SÉ TEKIÐ FRAM Á TEIKNINGU.
- HÆÐIR DÓSA ERU Í MILLIMETRUM Í MIÐJA DÓS FRÁ FULLFRÁGENGNU GÓLFI.
- TAFLA T0.1b ER NÚVERANDI ADALTAFLA SEM ER Í BÚNINGSKLEFA TIL BRÁÐABIRGÐA OG VERÐUR AFLÓGD OG FJARLEGD Á FRAMKEMDARTÍMA.
- TAFLA T0.1 ER NÝ ADALTAFLA BYGGINGAR.
- TAFLA TK0.1 ER ELÐRI INNSTEYPTUR TÖFLUKASSI MEÐ INNSTEYPTUM LÖGNUM. VERÐUR AÐ TENGIKASSA TIL AÐ FRAMLENGJA GREINUM AÐ T0.5, NYRRI GREINATÖFLU KJALLARA.
- 4. LAGNALEIÐ MILLI HÆÐA Ø100 mm GAT BRUNAPÉTT OG LOKAÐ EFTIR AÐ LAGNIR ERU KOMNAR Í GAT. M.A. FÆÐING AÐ GÓLFRENNUM 1 HÆÐAR.
- BÚIÐ ER AÐ SAMRÆMA GÓLFRENNUR OG GÓLFHITA Á HÖNNUNARTÍMA. STADFESTA SKAL SAMRÆMINGU Á VERKSTAD ÁÐUR EN GENGIÐ ER FRÁ GÓLFRENNUM.

LYKILMYND:

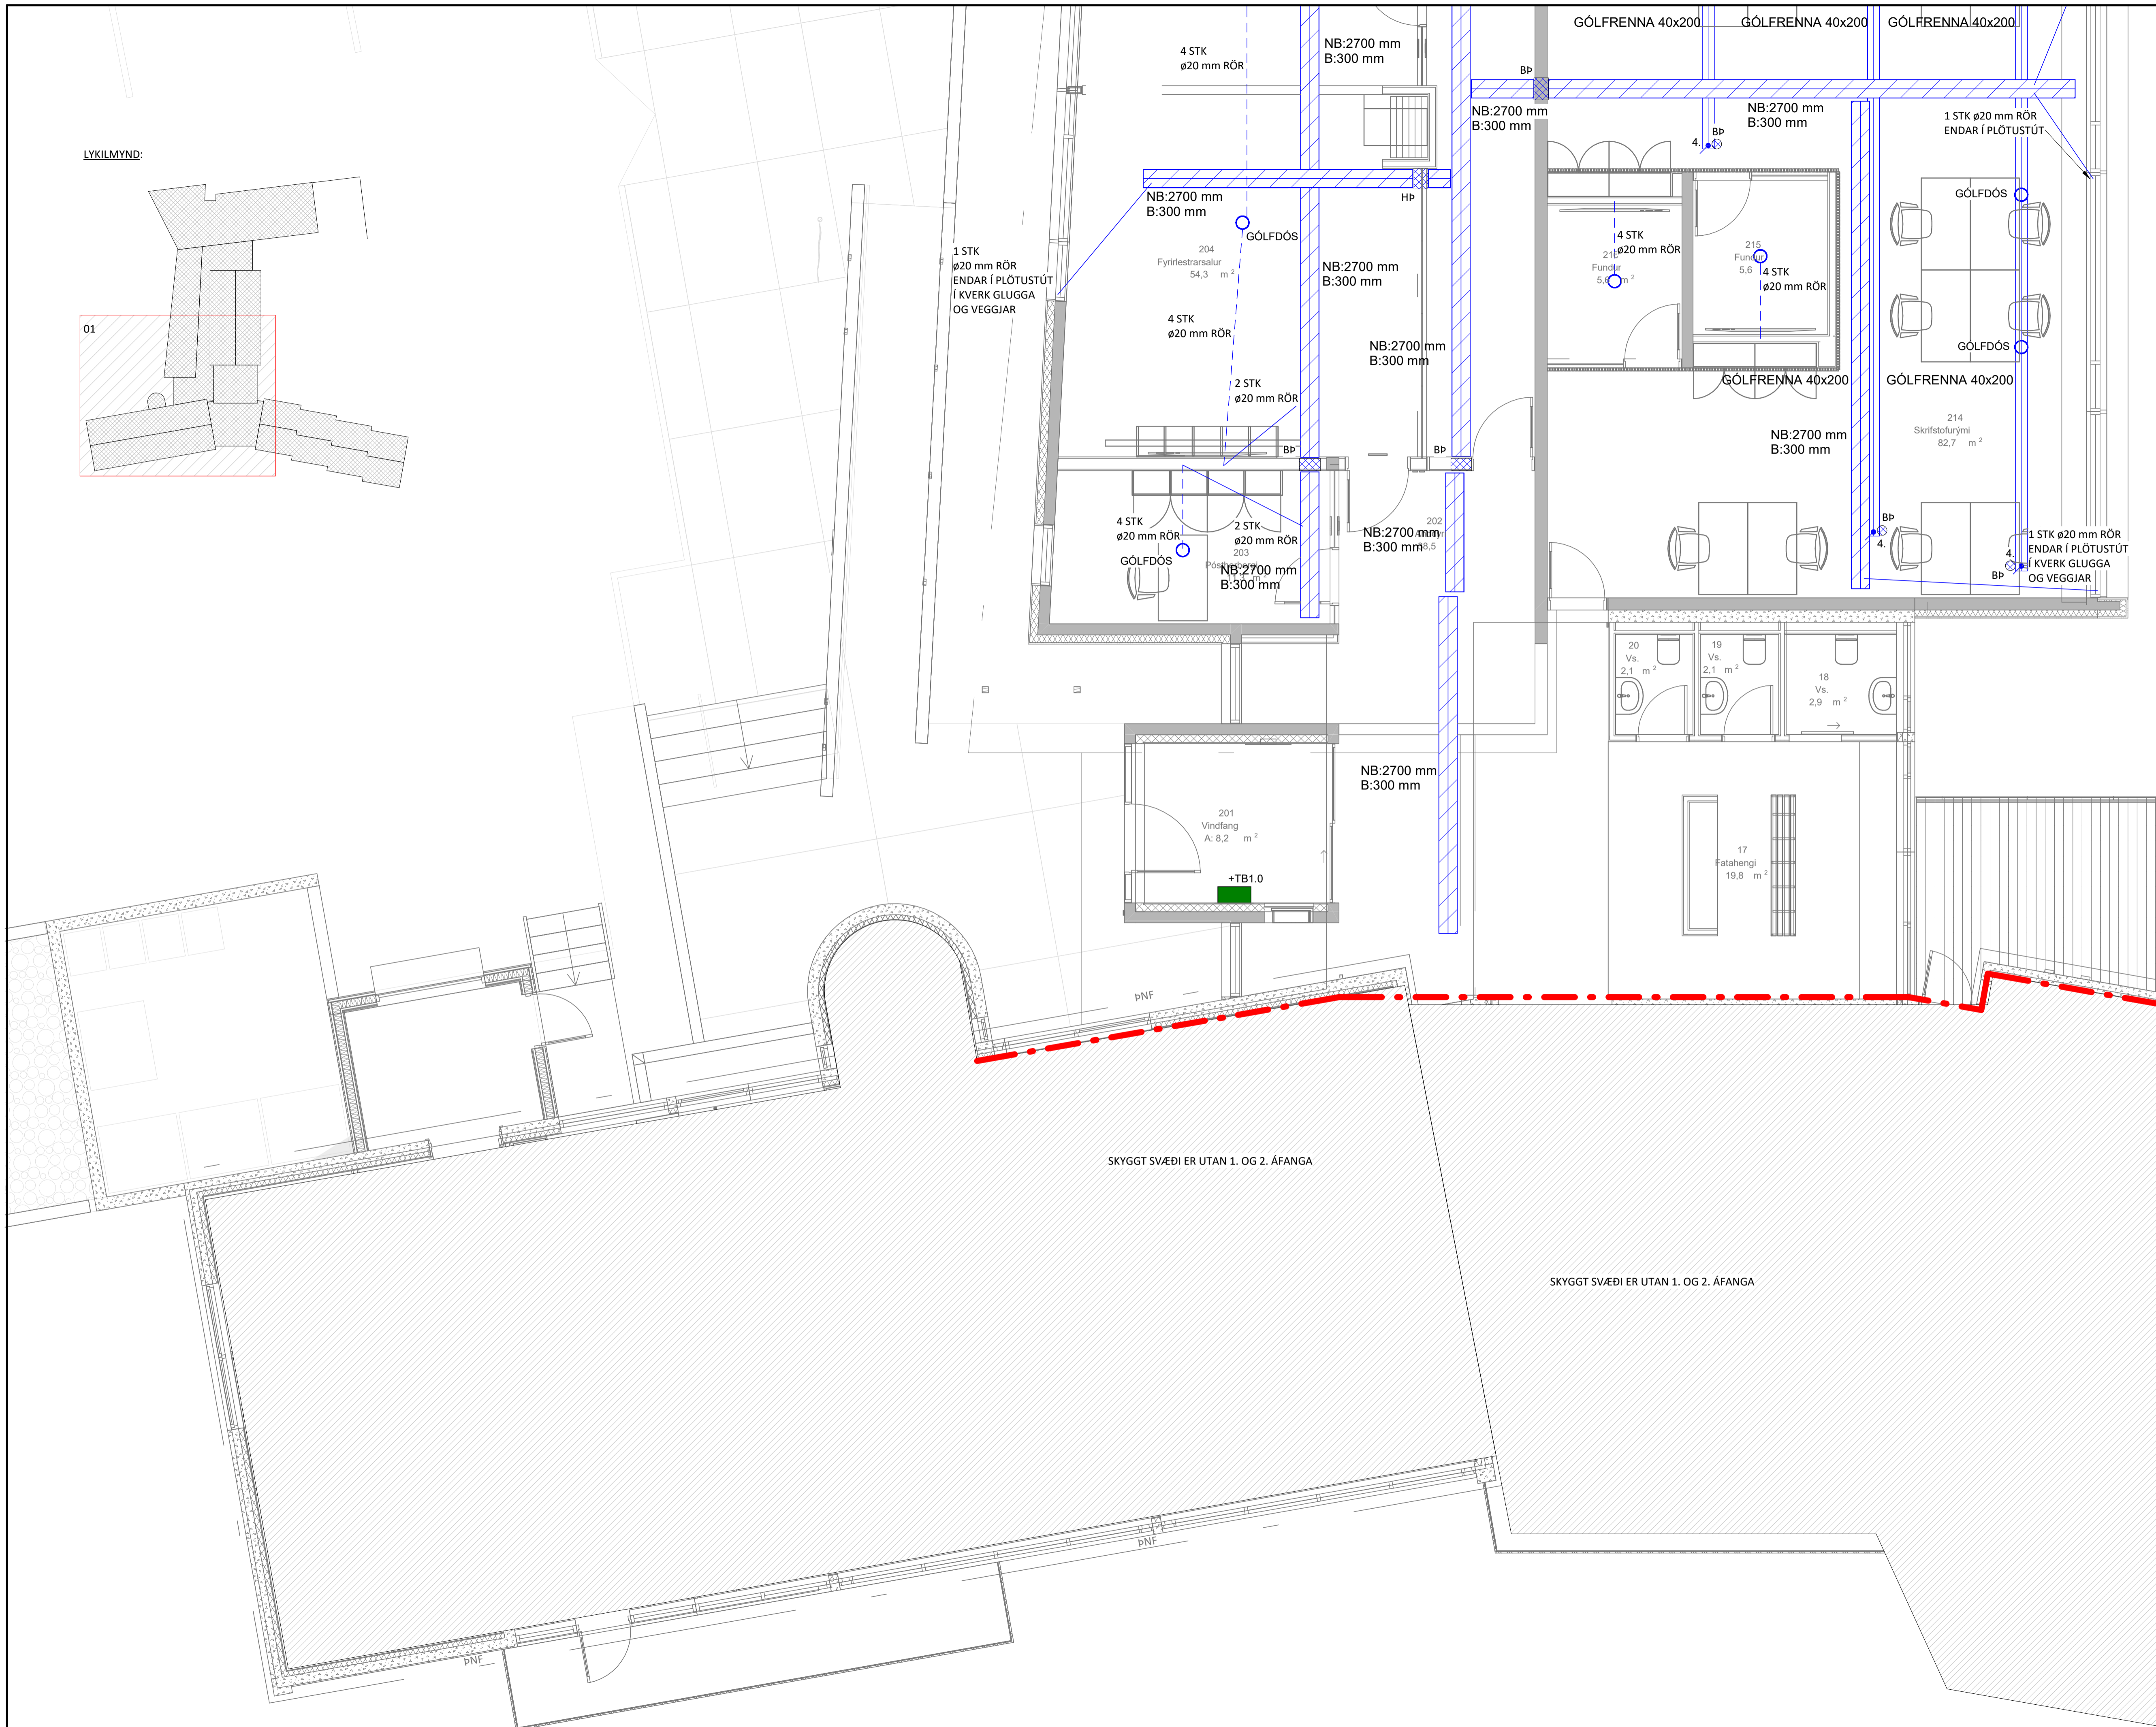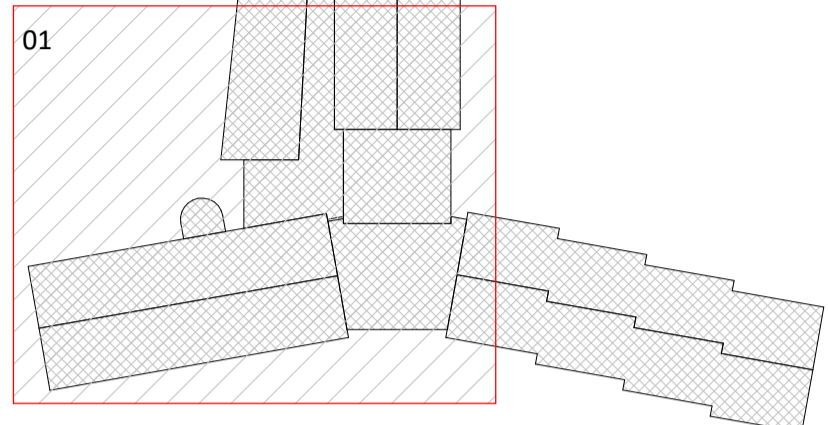

NR. DAGS YF. LÝSING




MÚLI - BÚRFELLSSTÖÐ
VÍÐBYGGING VÍÐ EIRÍSKBÚÐ SKEIÐA- OG GNÚPVERJAHR.
LAGNALEIÐIR, RENNUR OG STIGAR
1.HÆÐ
GRUNNMYND

SAMÞYKKT: *Hjalti Freyr Guðmundsson* KT. 261285-2159

HÖNNUÐUR	YFIRFARIÐ	DAGS. ÚTG.	DAGS. BREYT.
HFG	hjaltef@ferill.is	PBS	07.06.23
MKV. (A1)	VERKNR.	TEIKN. NR.	BREYT.
1:50	20138	8-1141	

FAST NIÐURTEKIÐ LOFT
SJÁ TEIKNINGAR ARKITEKTA.

HEART FELT
NIÐURTEKIÐ LOFT

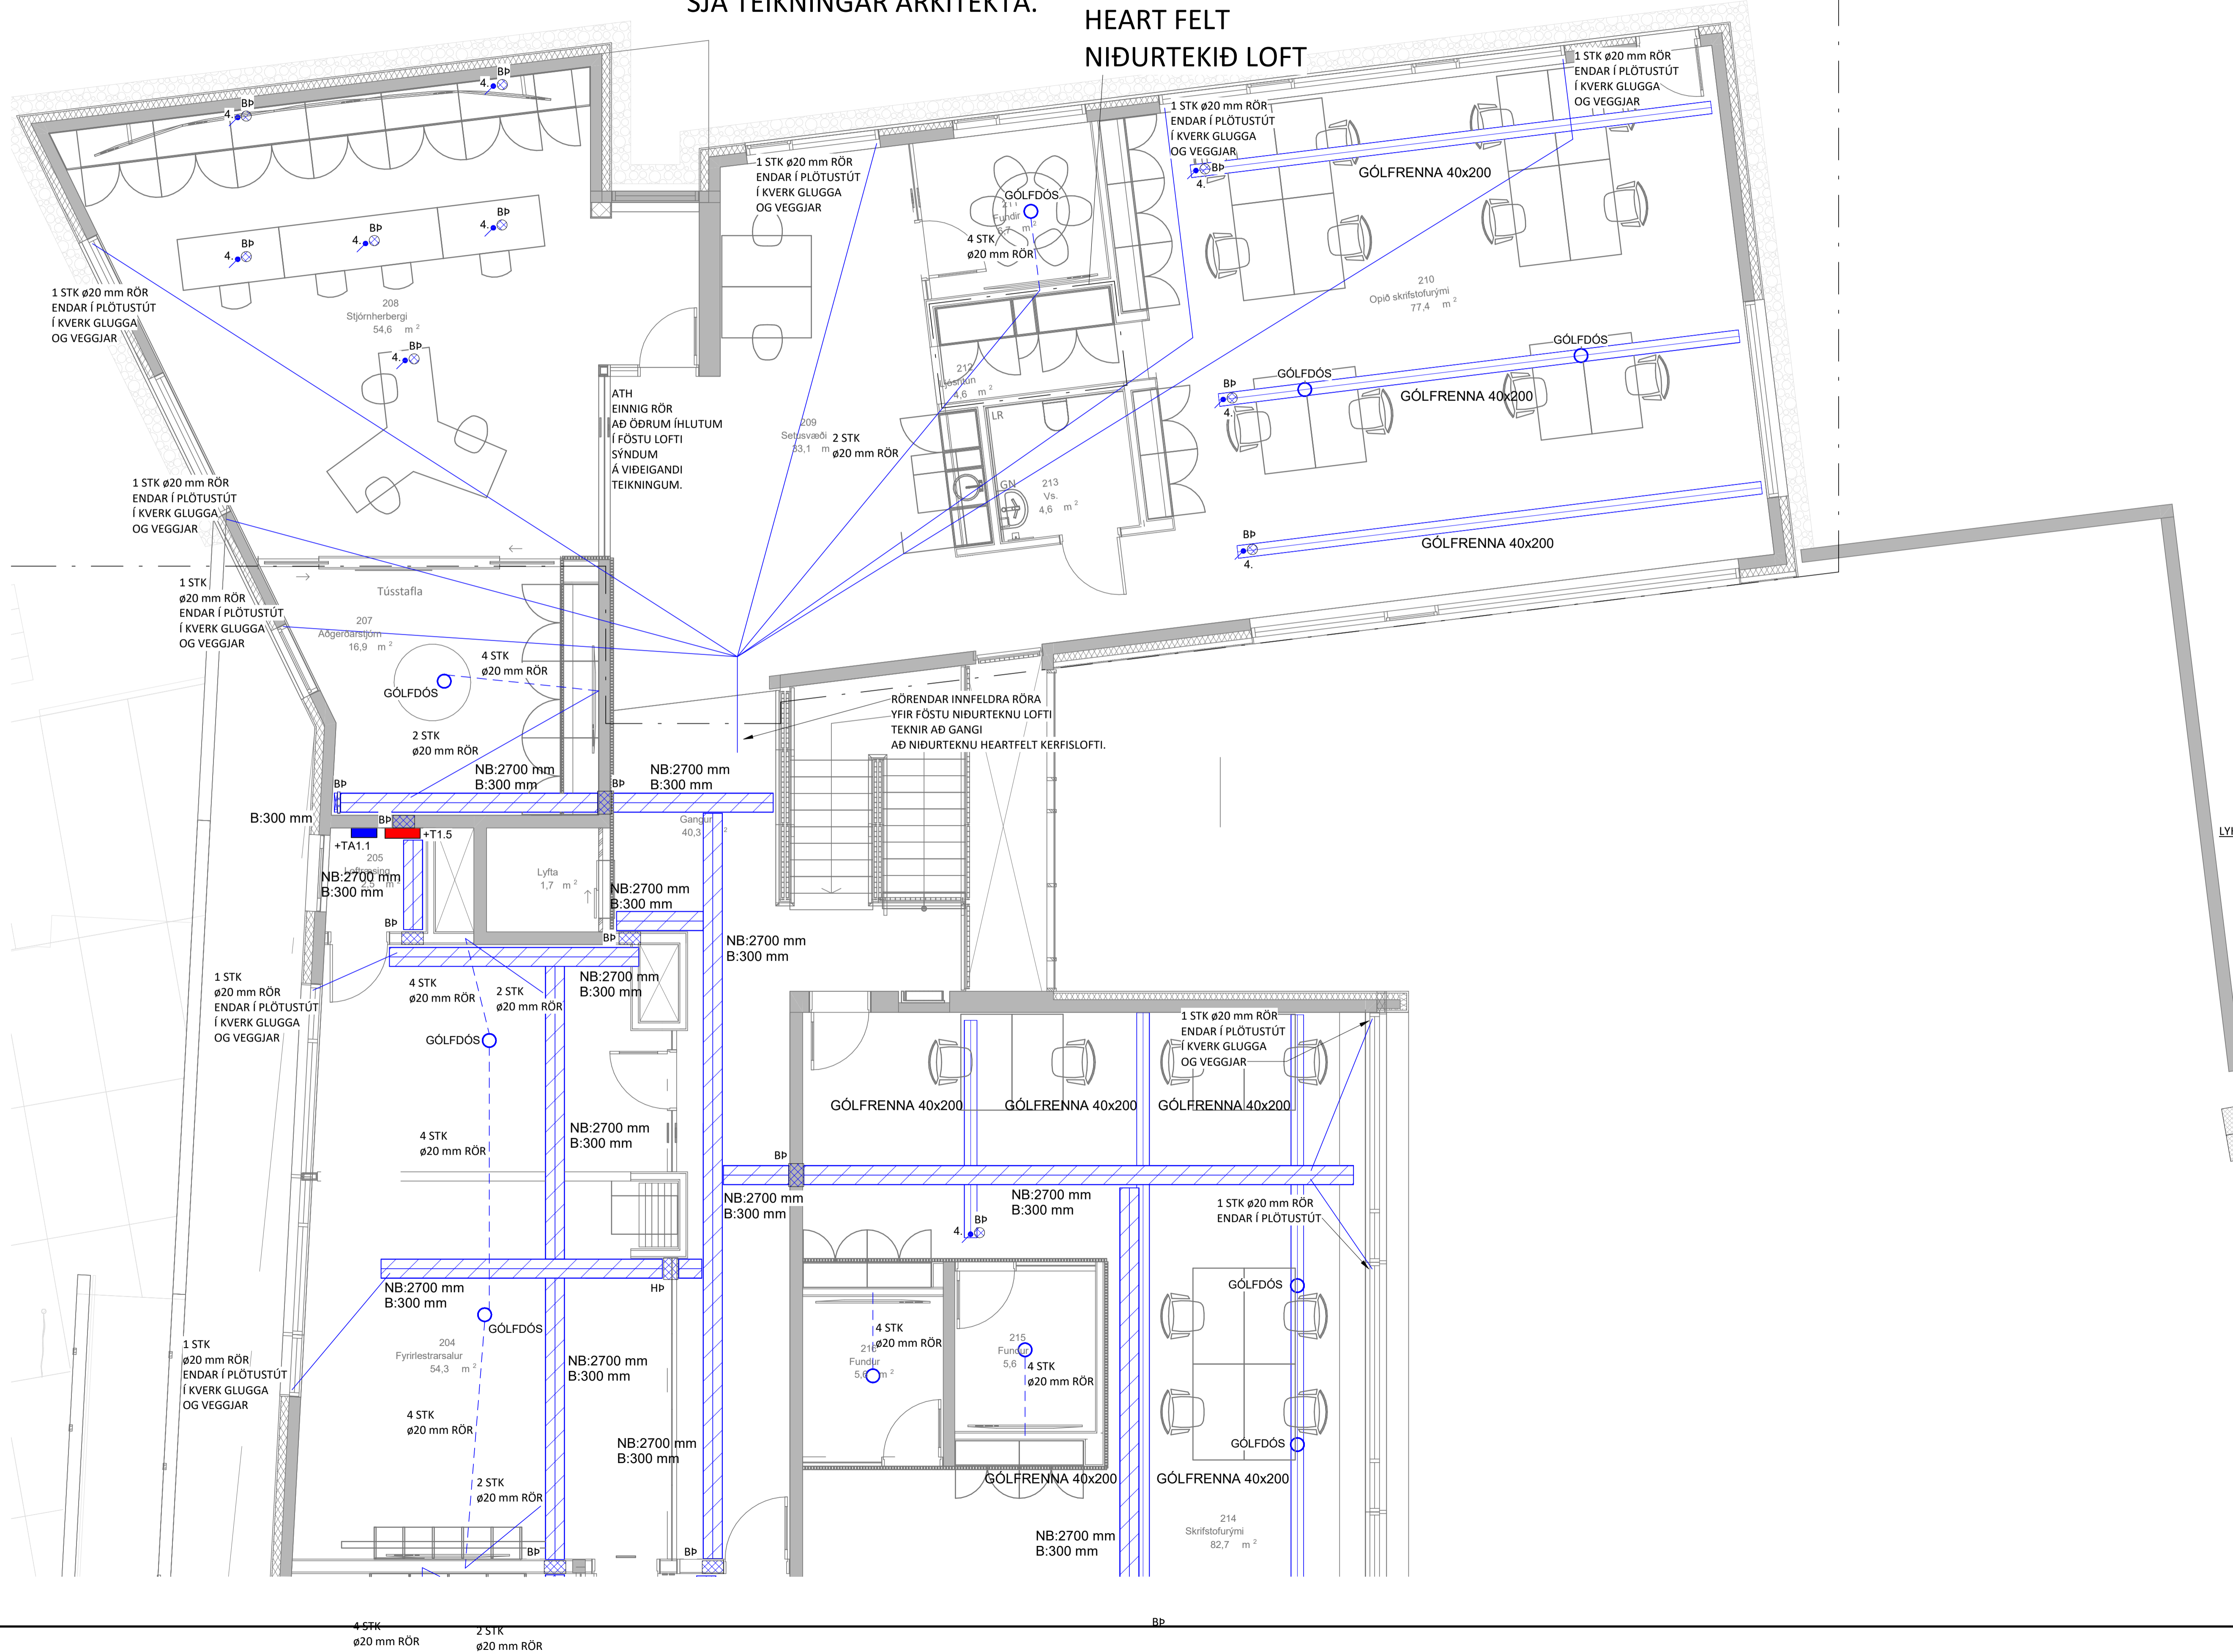


ÁRITUN HÖNNUNARSTJÓRA: KT.
SÉRUPPDÁTTUR ER Í SAMRÆMI VID ADALUPPDÆTTI.

SKÝRINGAR

- LEGGJA SKAL 1x20 mm AÐ HVERRI ROFADÓS NEMA ANNAD SÉ TEKIÐ FRAM Á TEIKNINGU.
- HÆÐIR DÓSA ERU Í MILLIMETRUM Í MIÐJA DÓS FRÁ FULLFRÁGENGU GÓLFI.
- TAFLA TO.1b ER NÚVERANDI ADALTAFLA SEM ER Í BÚNINGSKLEFA TIL BRÁÐABIRGÐA OG VERÐUR AFLÓGD OG FJARLEGD Á FRAMKEMDARTÍMA.
- TAFLA TO.1 ER NÝ ADALTAFLA BYGGINGAR.
- TAFLA TK0.1 ER ELDRÍ INNSTEYPTUR TÖFLUKASSI MEÐ INNSTEYPTUM LÖGNUM. VERÐUR AÐ TENGIKASSA TIL AÐ FRAMLENGJA GREINUM AÐ TO.5, NYRRI GREINATÖFLU KJALLARA.
- 4. LAGNALEIÐ MILLI HÆÐA Ø100 mm GAT BRUNAPÉTT OG LOKAÐ EFTIR AÐ LAGNIR ERU KOMNAR Í GAT. M.A. FÆÐING AÐ GÓLFRENNUM 1 HÆÐAR.
- BÚIÐ ER AÐ SAMRÆMA GÓLFRENNUR OG GÓLFHITA Á HÖNNUNARTÍMA. STADFESTA SKAL SAMRÆMINGU Á VERKSTAD ÁÐUR EN GENGIÐ ER FRÁ GÓLFRENNUM.

LYKILMYND:

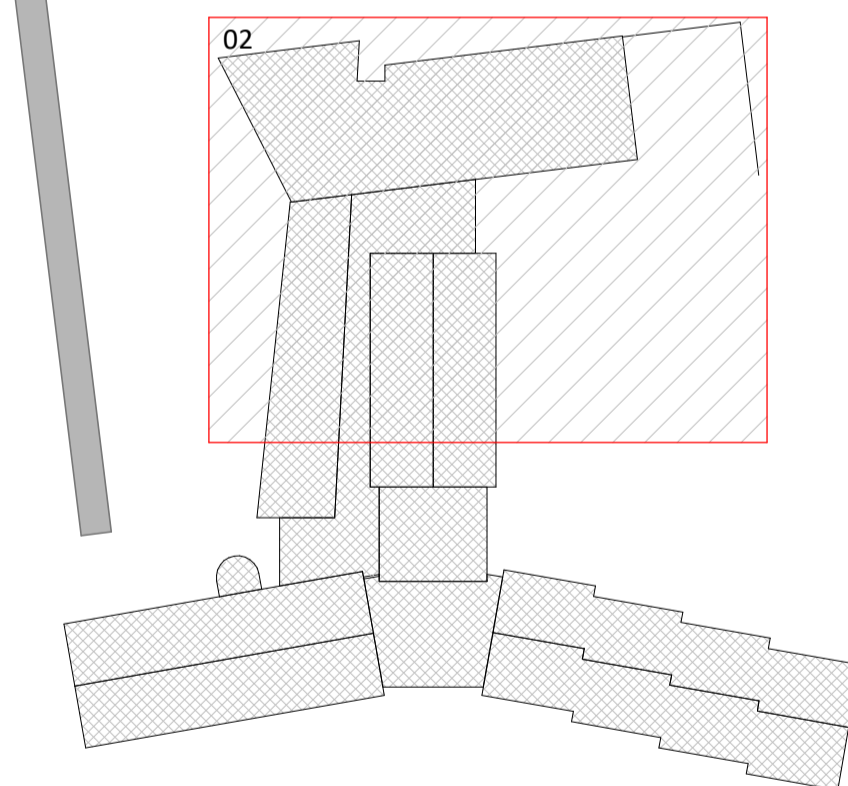

NR. DAGS YF. LÝSING



MÚLI - BÚRFELLSSTÖÐ
VIÐBYGGING VIÐ EIRÍSKÚÐ SKEIÐA- OG GNÚPVERJAHR.
LAGNALEIÐIR, RENNUR OG STIGAR
1.HÆÐ
GRUNNMYND

SAMÞYKKT: *Hjalti Freyr Guðmundsson* KT. 261285-2159

HÖNNUDUR	YFIRFARID	DAGS. ÚTG.	DAGS. BREYT.
HFG hjaltifreyr@ferill.is	PBS	07.06.23	
MKV. (A1)	VERKNR.	TEIKN. NR.	BREYT.
1 : 50	20138	8-1142	