



# Smiðjustígur 9, nýbygging

Smiðjustígur 9

Hrunamannahreppur


Rafkerfi

R011122

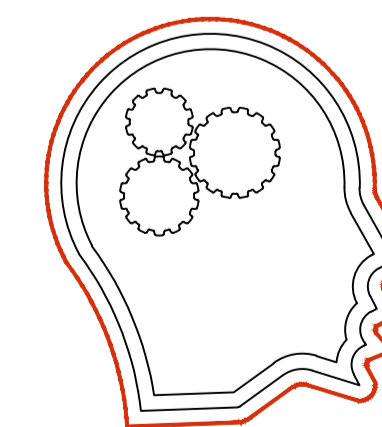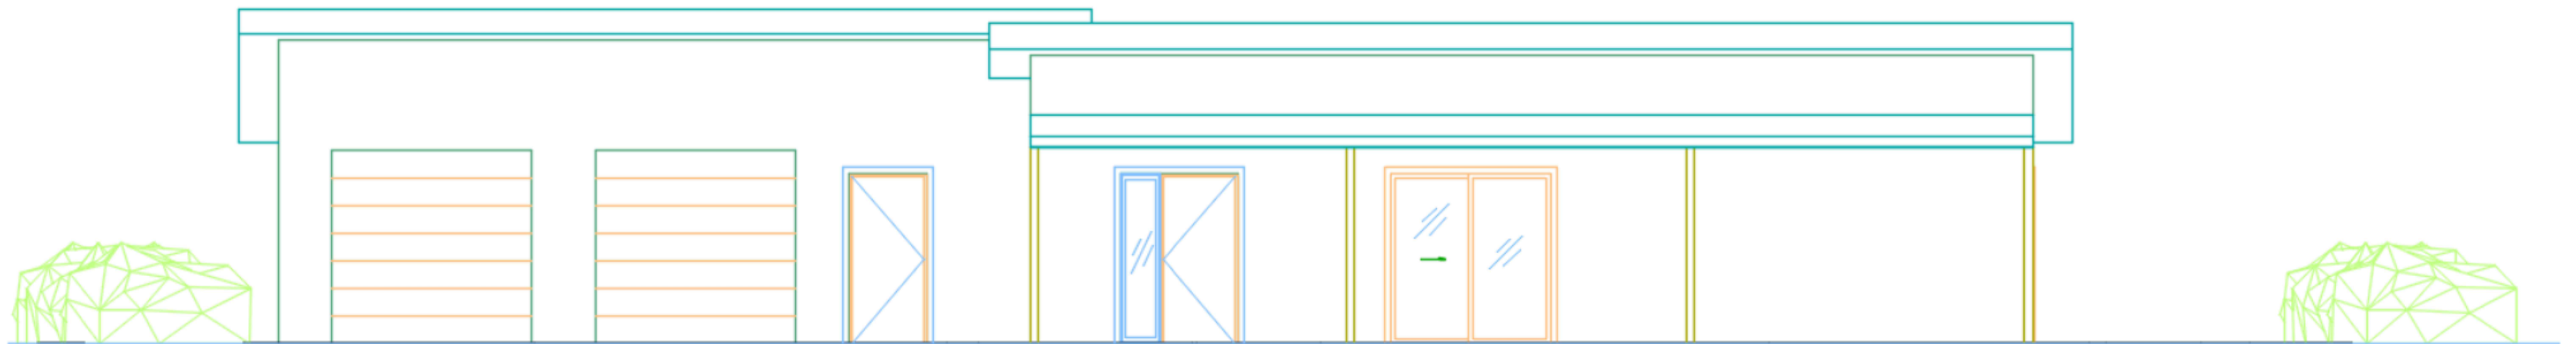



HUGMYND

HÖFNASTÍGUR 14  
845 FLÚÐIR  
S:699-0757  
HUGMYND@SIMNET.IS

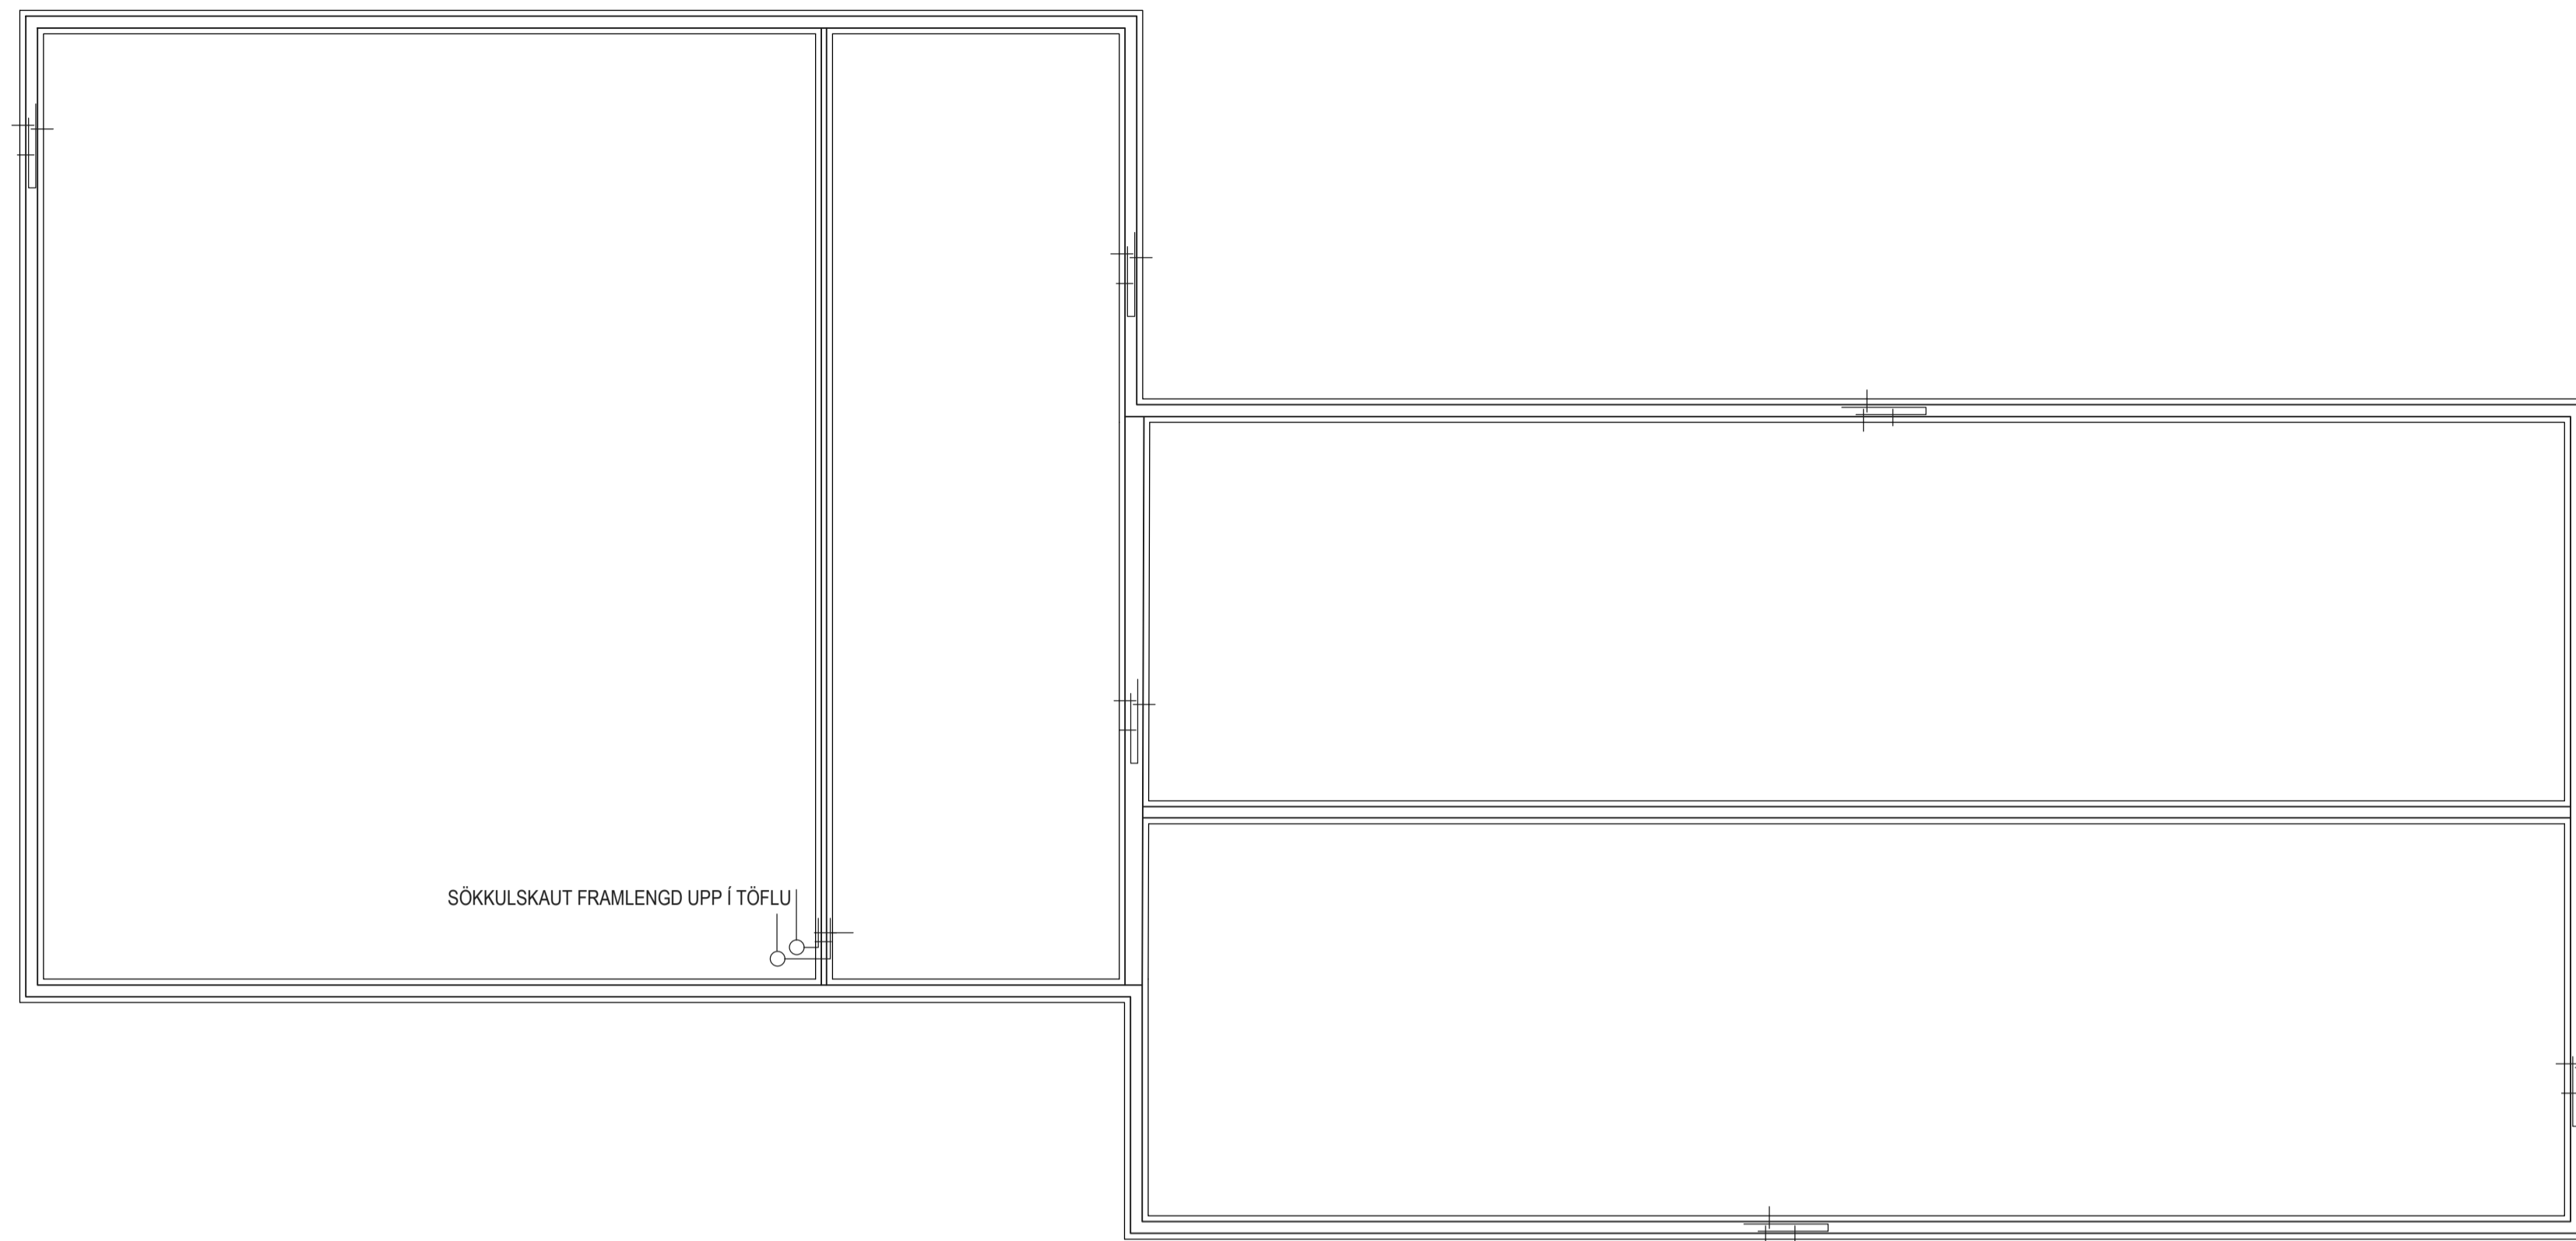

ÚTG.	DAGS.	ÚTGÁFUERILL	HANNAÐ TEKN. YFIRF.
A	10/11/22	Vinnuleikning	VTI/VTI/RJ

### SKÝRINGAMYNDIR AF SÖKKULSKAUTI ERU EKKI Í MÆLIKVARÐA

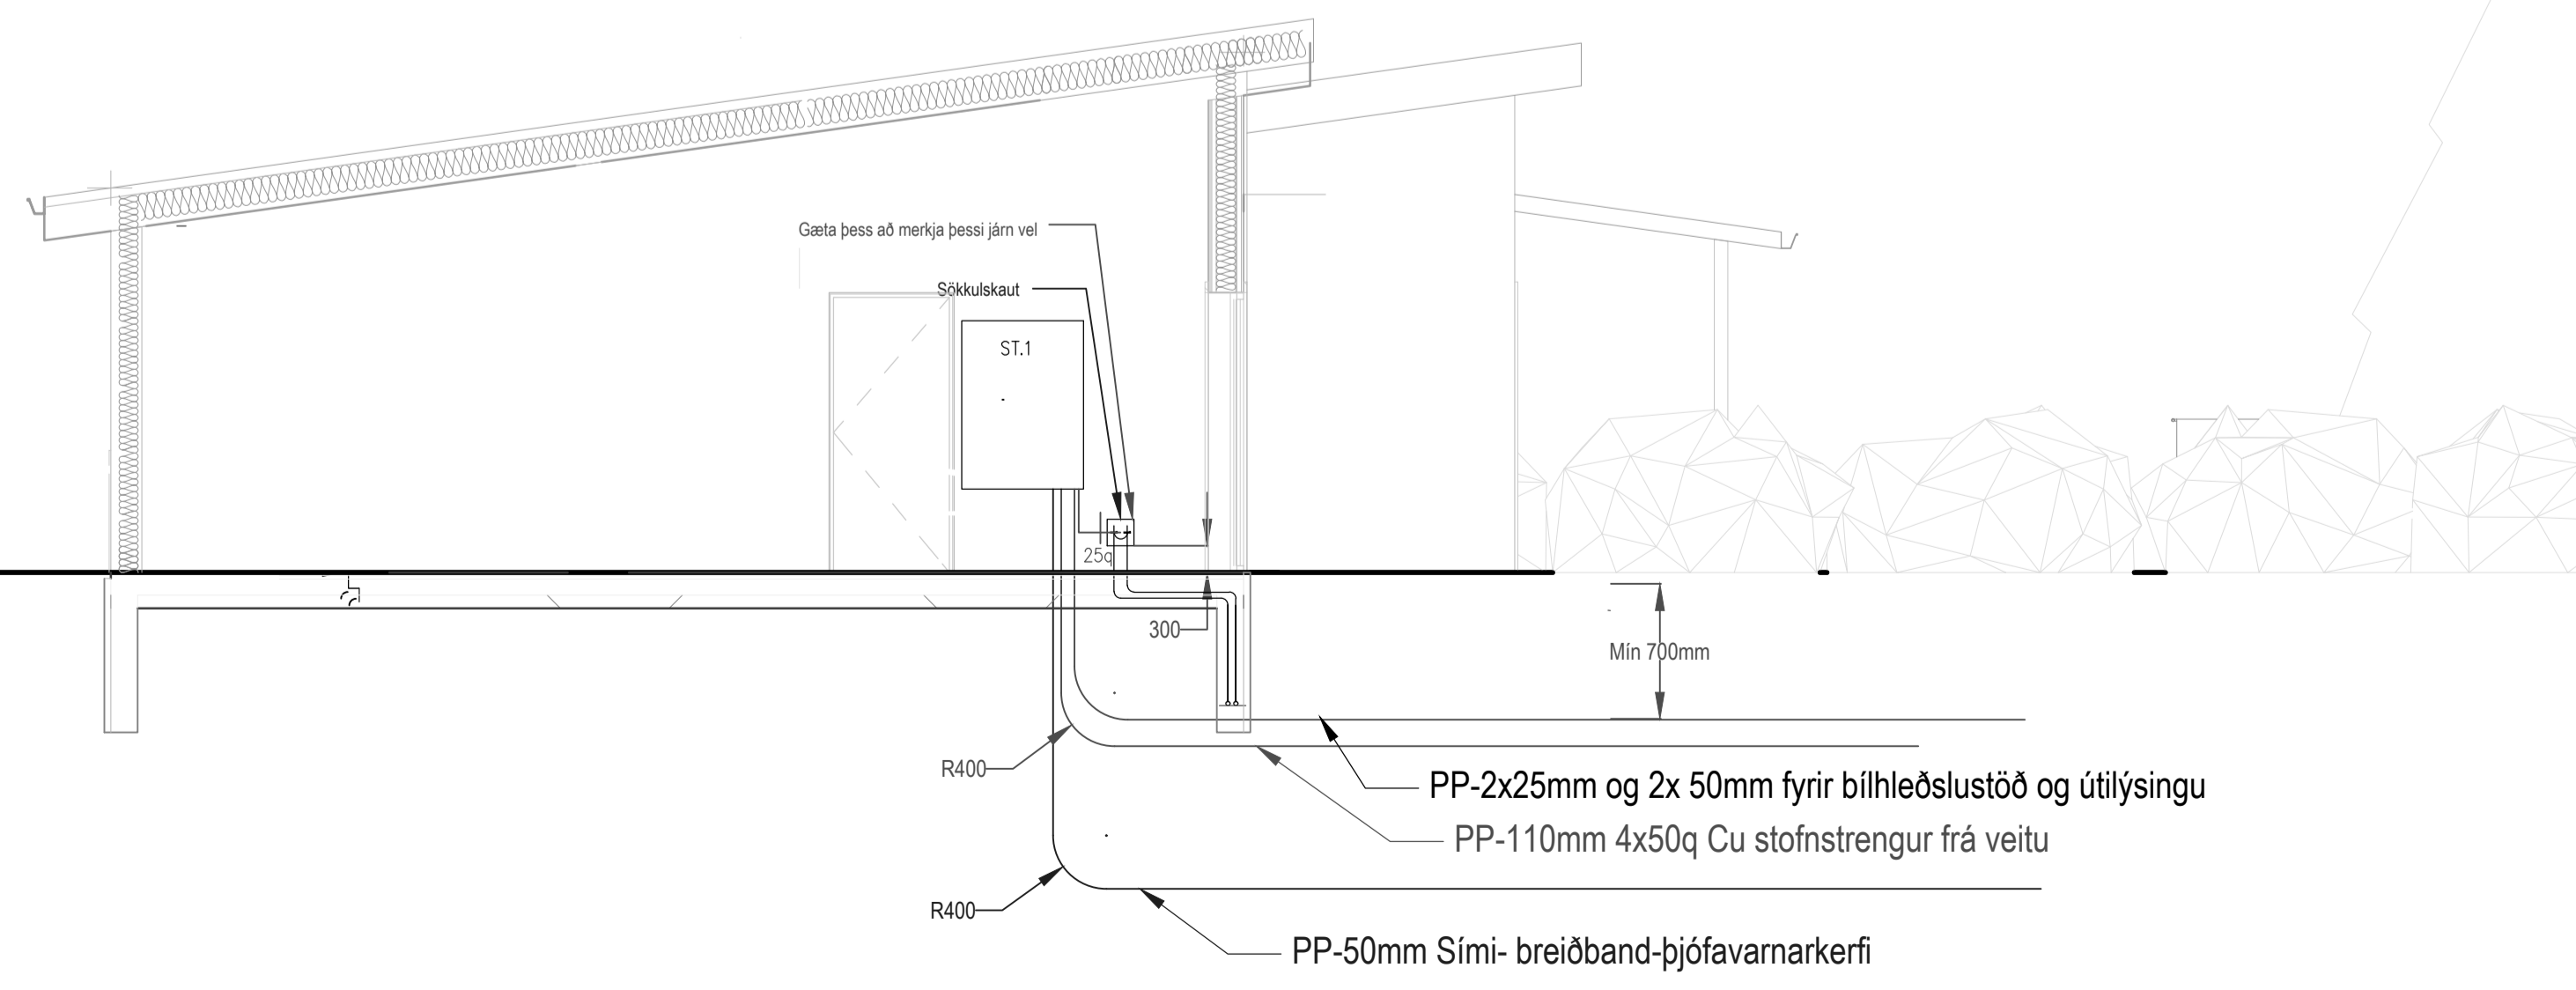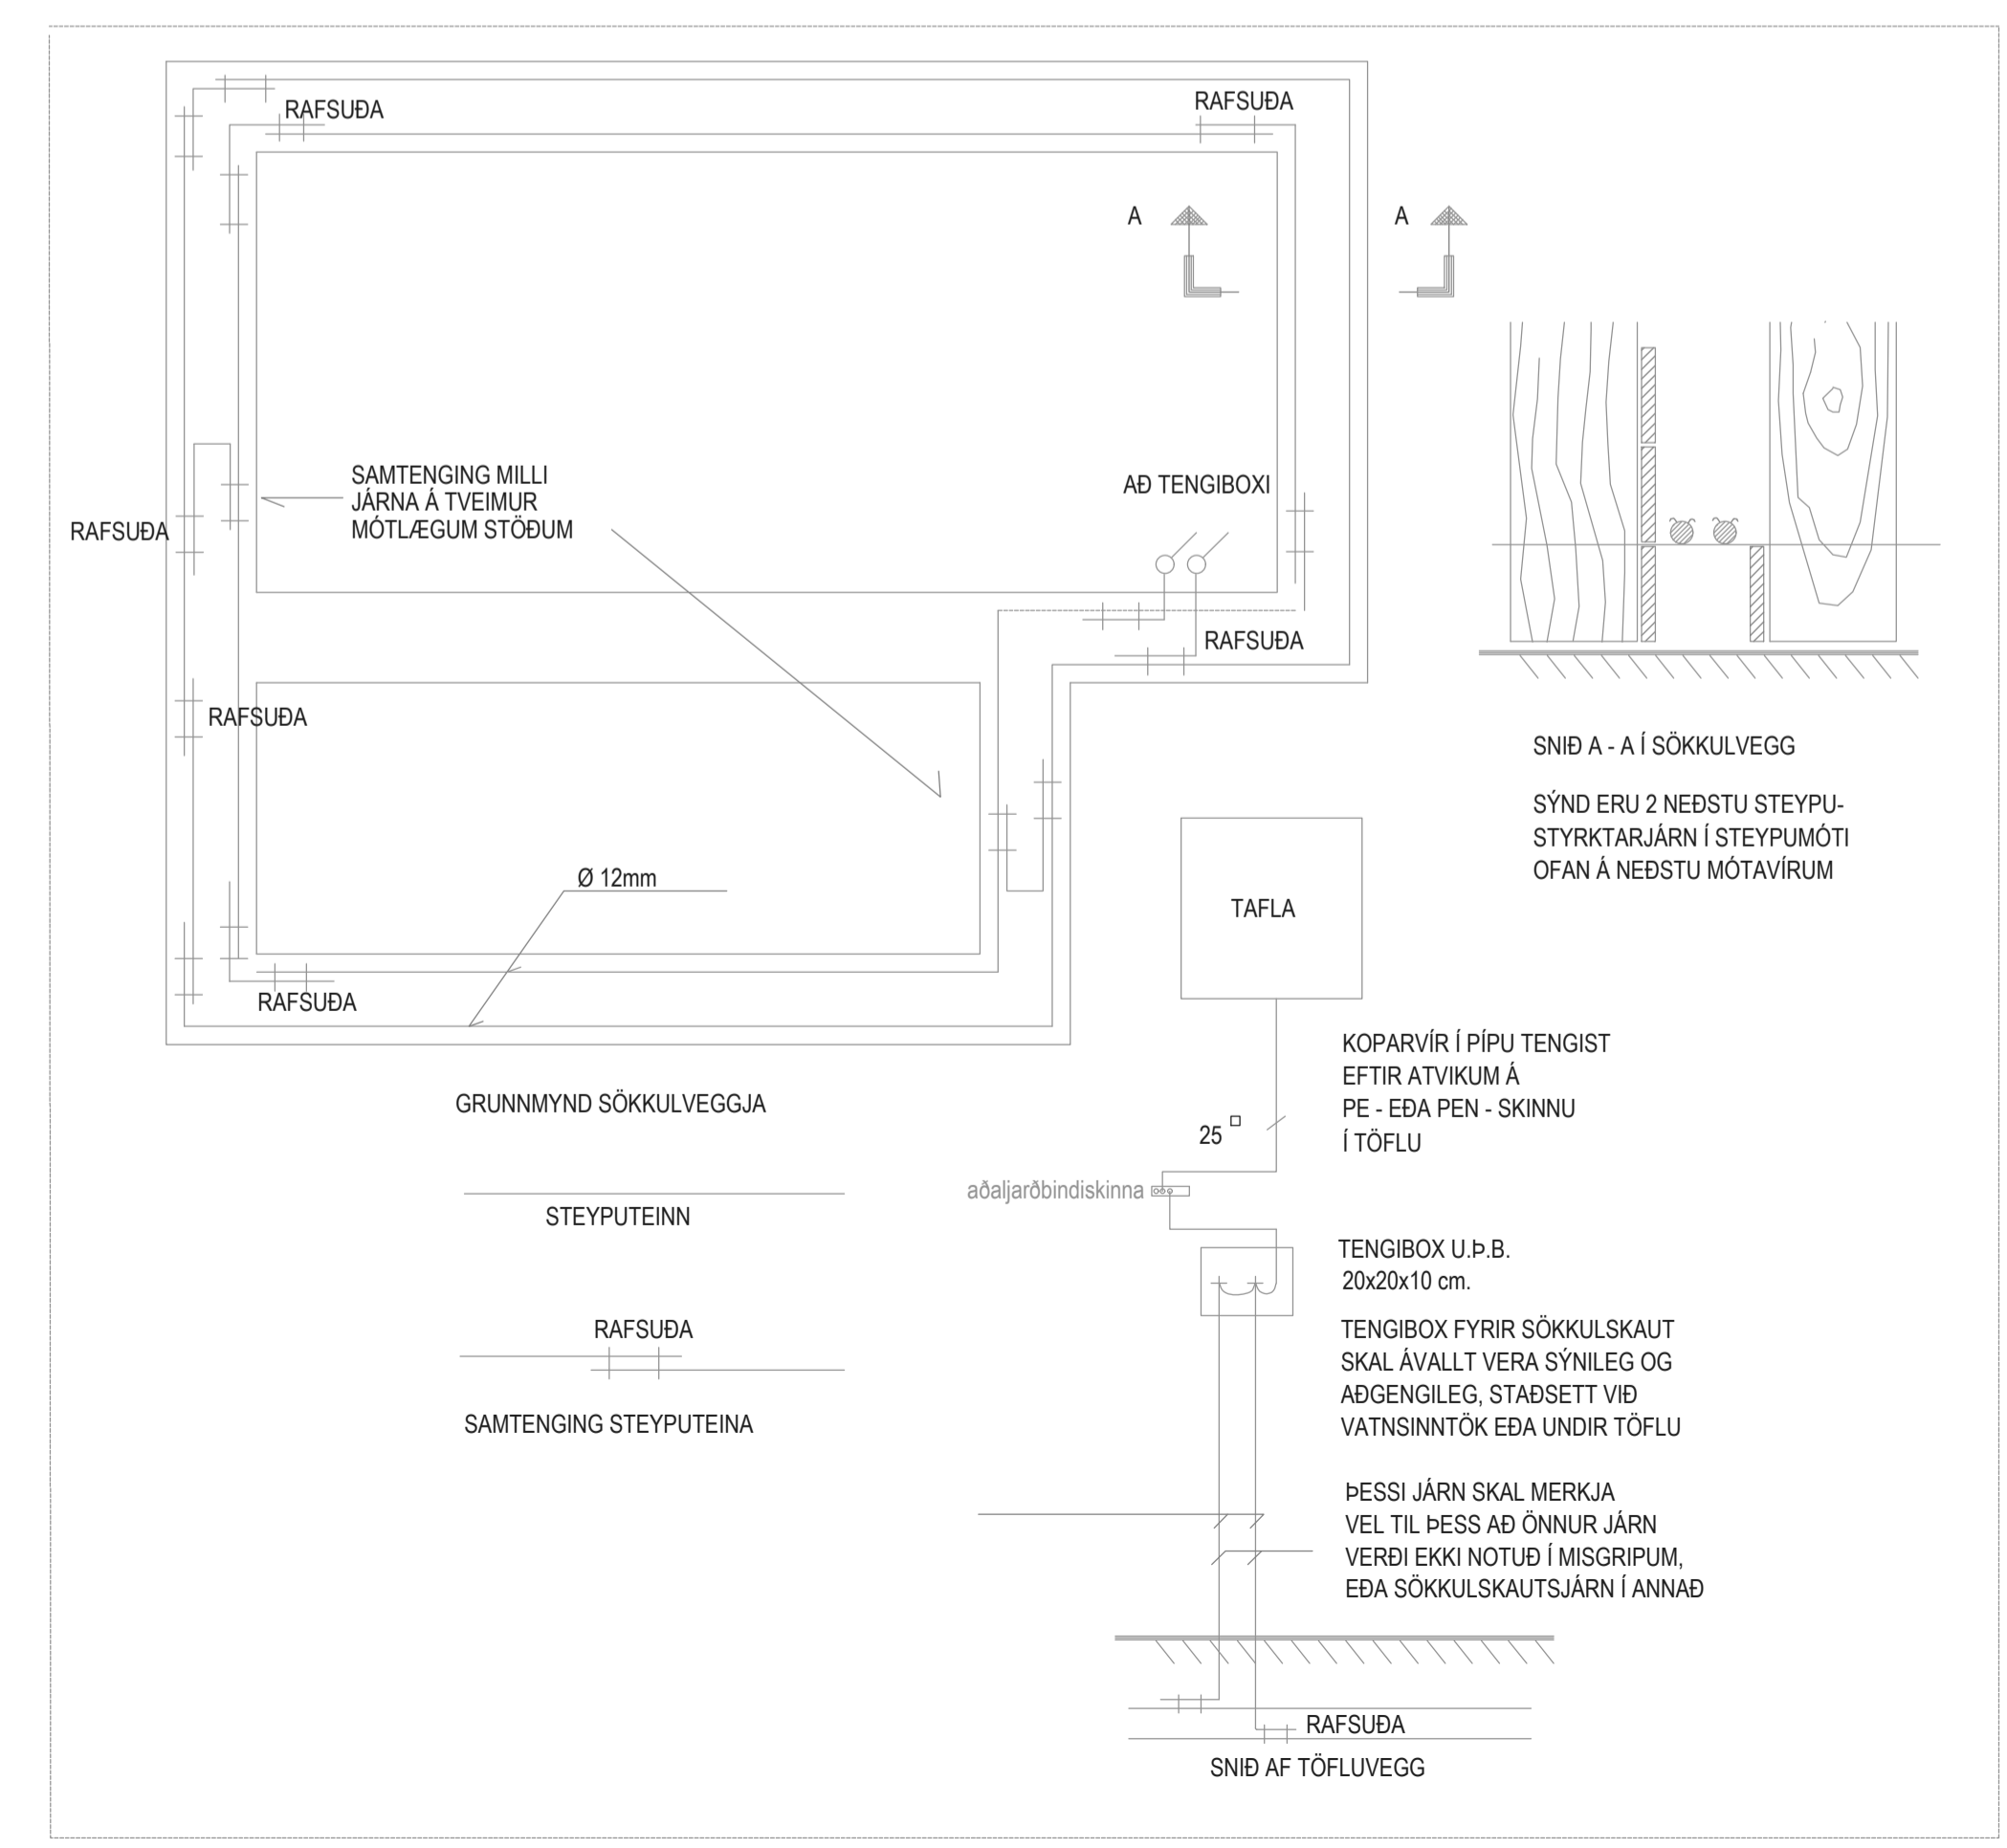

 HÖFNASTÍGUR 14  
845 FLÚÐIR  
S:699-0757  
HUGMYND@SIMNET.IS

HUGMYND



**Smiðjustigur 9, nýbygging**  
Smiðjustigur 9  
Hrunamannahreppur

Rafkerfi  
Lásprenna  
Sníð inntaks, afstöðumynd og sökkulskaut

TEKNIÐMÉR	BLAÐSTJERÐ	HANNAÐ	VT
R011122	A1	TEKNAÐ	VT
R101		YFIRFARID	RJ
DAGS.	MÆLIKVARÐI	ÚTGÁFA	
18/10/2022	1:50	<b>A</b>	

Dagsetning aðaluppdráttar: 10/08/2022  
Hönnuður: Vilberg Tryggvason KT: 050774-3099  
Hönnunarsjón: Guðmundur Hjaltason KT:070966-5579





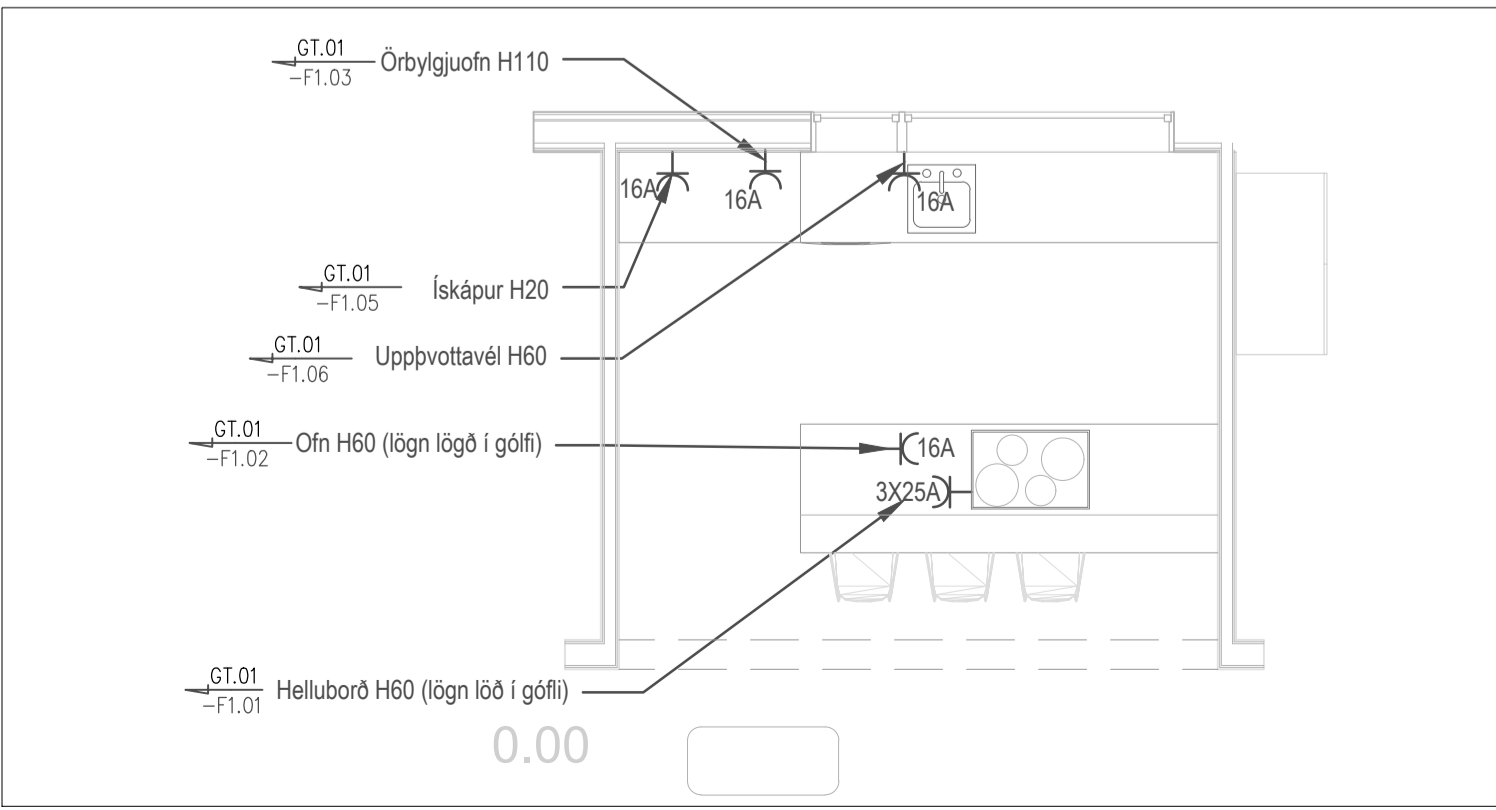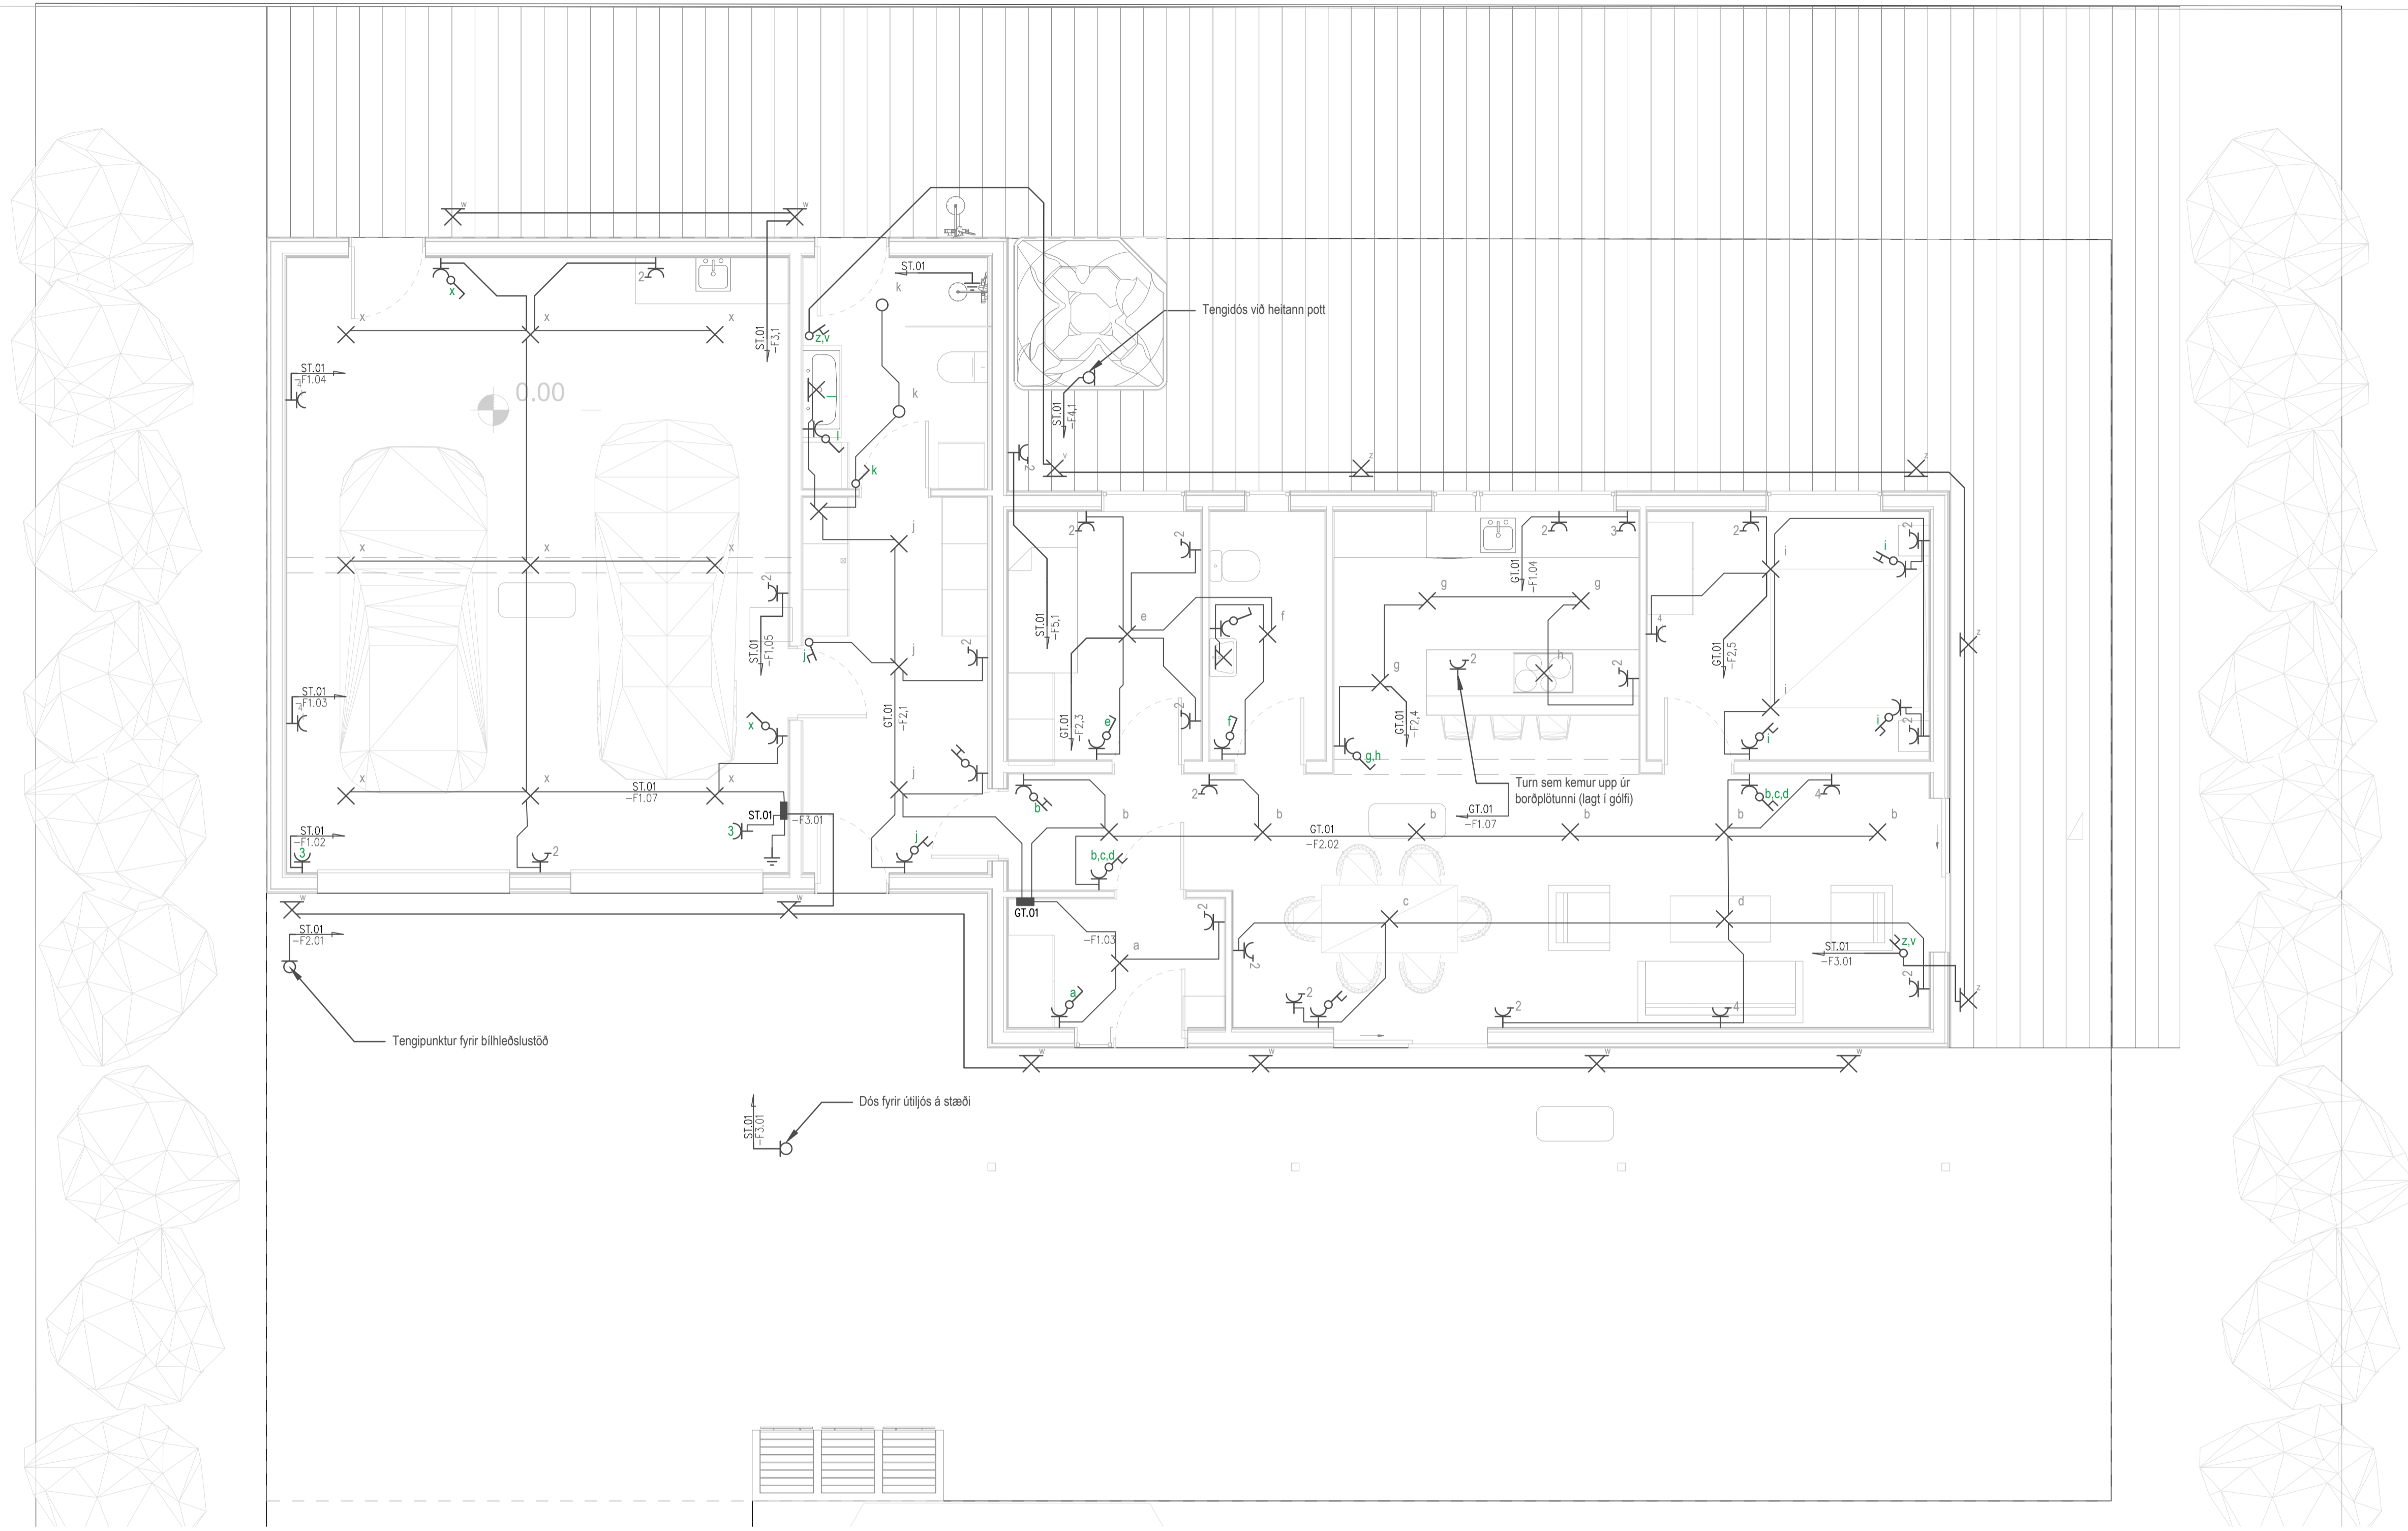

**Smiðjustígur 9, nýbygging**  
 Smiðjustígur 9  
 Hrunamannahreppur

Rafkerfi  
 Lágspenna  
 Raflagnir, grunnteikning og sérteikning að tækjum

TEKNIÐMÉR	BLAÐSTJERÐ	HANNAÐ	VT
R011122	A1	TEKNAD:	VT
R301		YFIRFARID:	RJ
DAGS.	MELKVARDI	ÚTGÁFA	
18/10/2022	1:50	<b>A</b>	

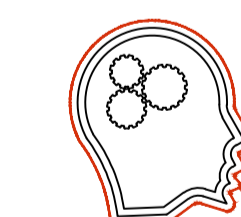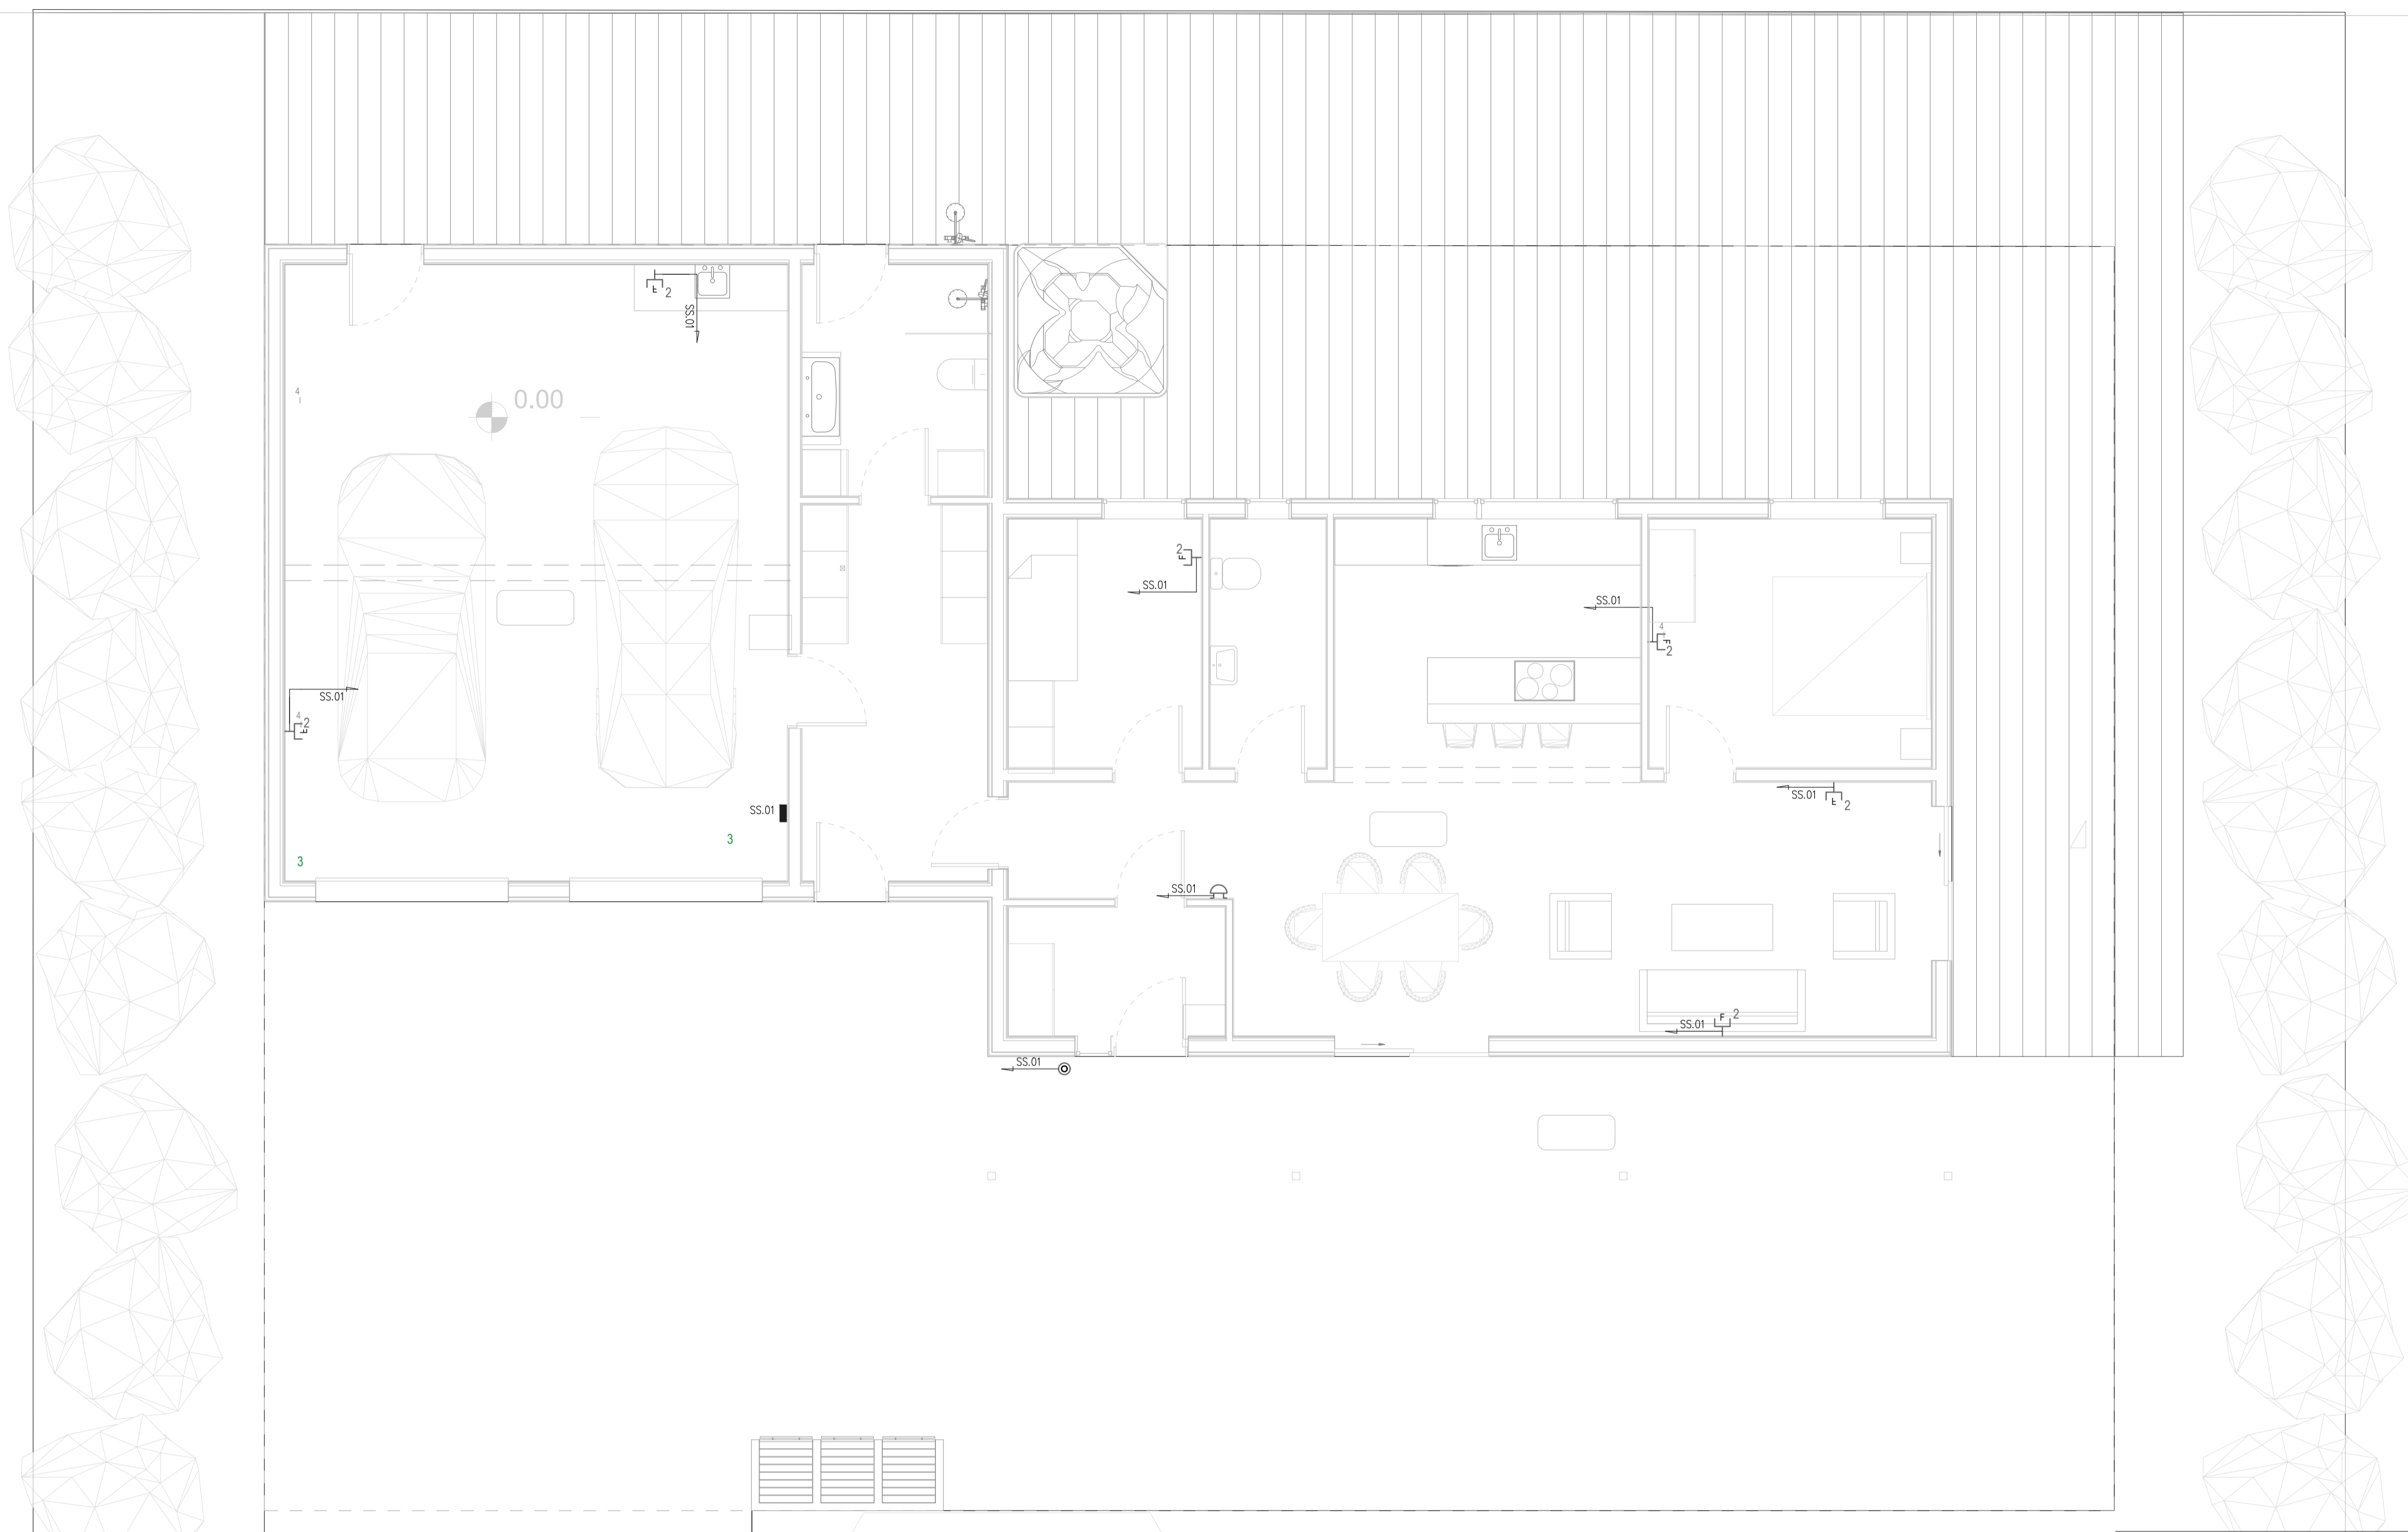

HÖFNASTÍGUR 14  
 845 FLÚÐIR  
 S:699-0757  
 HUGMYND@SIMNET.IS

HUGMYND

## Almenn smáspennutákn

- SS.02 Smáspennutafli
- Fjarskiptatengill
- SS.02 Upplýsingar um lógn.  
SS.02 (Smáspennutafli 02)
- Dós fyrir dyrabjöllu
- 2 Fjöldi fjarskiptatengla í vegg
- Dyrabjalla

**Smiðjustígur 9, nýbygging**  
 Smiðjustígur 9  
 Hrunamannahreppur

Rafkerfi  
 Smáspenna  
 Fjarskiptalagnir

TEKNIÐMÉR	BLAÐSTÆRD	HANNAÐ	VT
R011122	A1	TEKNAD:	VT
R401		YFIRFARID:	RJ
DAGS.	MÆLIKVARÐI	ÚTGÁFA	
18/10/2022	1:50	<b>A</b>	

Dagsetning aðaluppdráttar: 10/08/2022  
 Hönnuður: Vilberg Tryggvason KT: 050774-3099  
 Hönnunarsjóni: Guðmundur Hjaltason KT: 070966-5579