


Utgáta	Dags	Skýring	Breytt af

ATH! Þar sem lagirn fara í gegnum sókkulveggi skulu vera 300x300 gát í kóta 100mm neðar en rennisliskóti

ATH! Neysluvatns- og hitalagnir í og undir plötu, sjá snið þrifa- og hitalagna teikninga: L-201 og L-301.

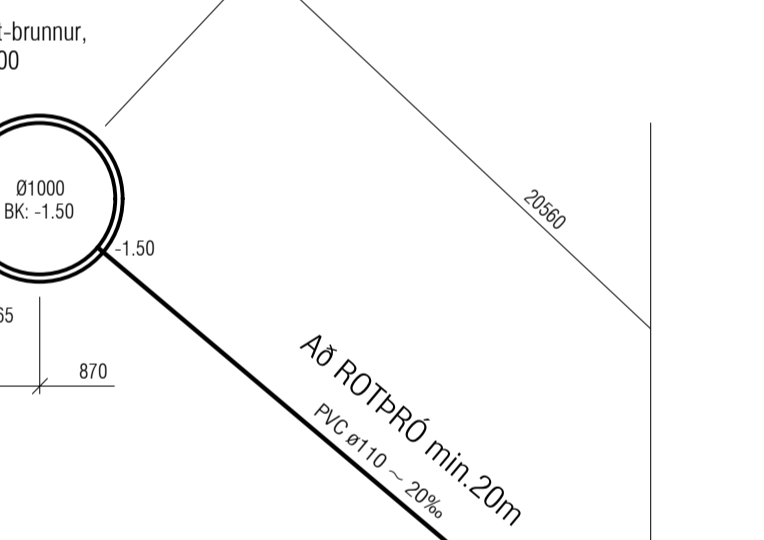

**VEKTOR** Stúnumla 3 - 108 Reykjavík - S.554-6650

hönnun og ráðgjöf

Sigurður Helgústason	Byggingartekniáæðingur	sigurdur@vektor.is	030859-7749
Emil Þ. Kristjánsson	Ókuáæðingur	emil@vektor.is	260268-4539
Martin M. Andersen	Byggingartekniáæðingur	martin@vektor.is	020459-2989
Ólafur Arnarson	Byggingartekniáæðingur	olaf@vektor.is	040964-2669
Ólafur Jónsson	Byggingartekniáæðingur	olafur@vektor.is	270568-2719
Ólafur Jónsson	Byggingartekniáæðingur	olafur@vektor.is	090883-5859

Verkefni: **Helgastaðir, Bláskógabyggð**


Verkhli: **Grunnlagir**  
**Grunnmynd, Afstöðumynd**

Hannað: Órn J/DFJ  
Teiknað: DFJ

Mkv. 1:500 / 1:50  
Dags. 25.05.2023

Sambýkt hönnuðar: Teikn. nr.  
Sambýkt aðalhönnuðar / samræmingarhönnuðar: **L-02**

blástær: .A1

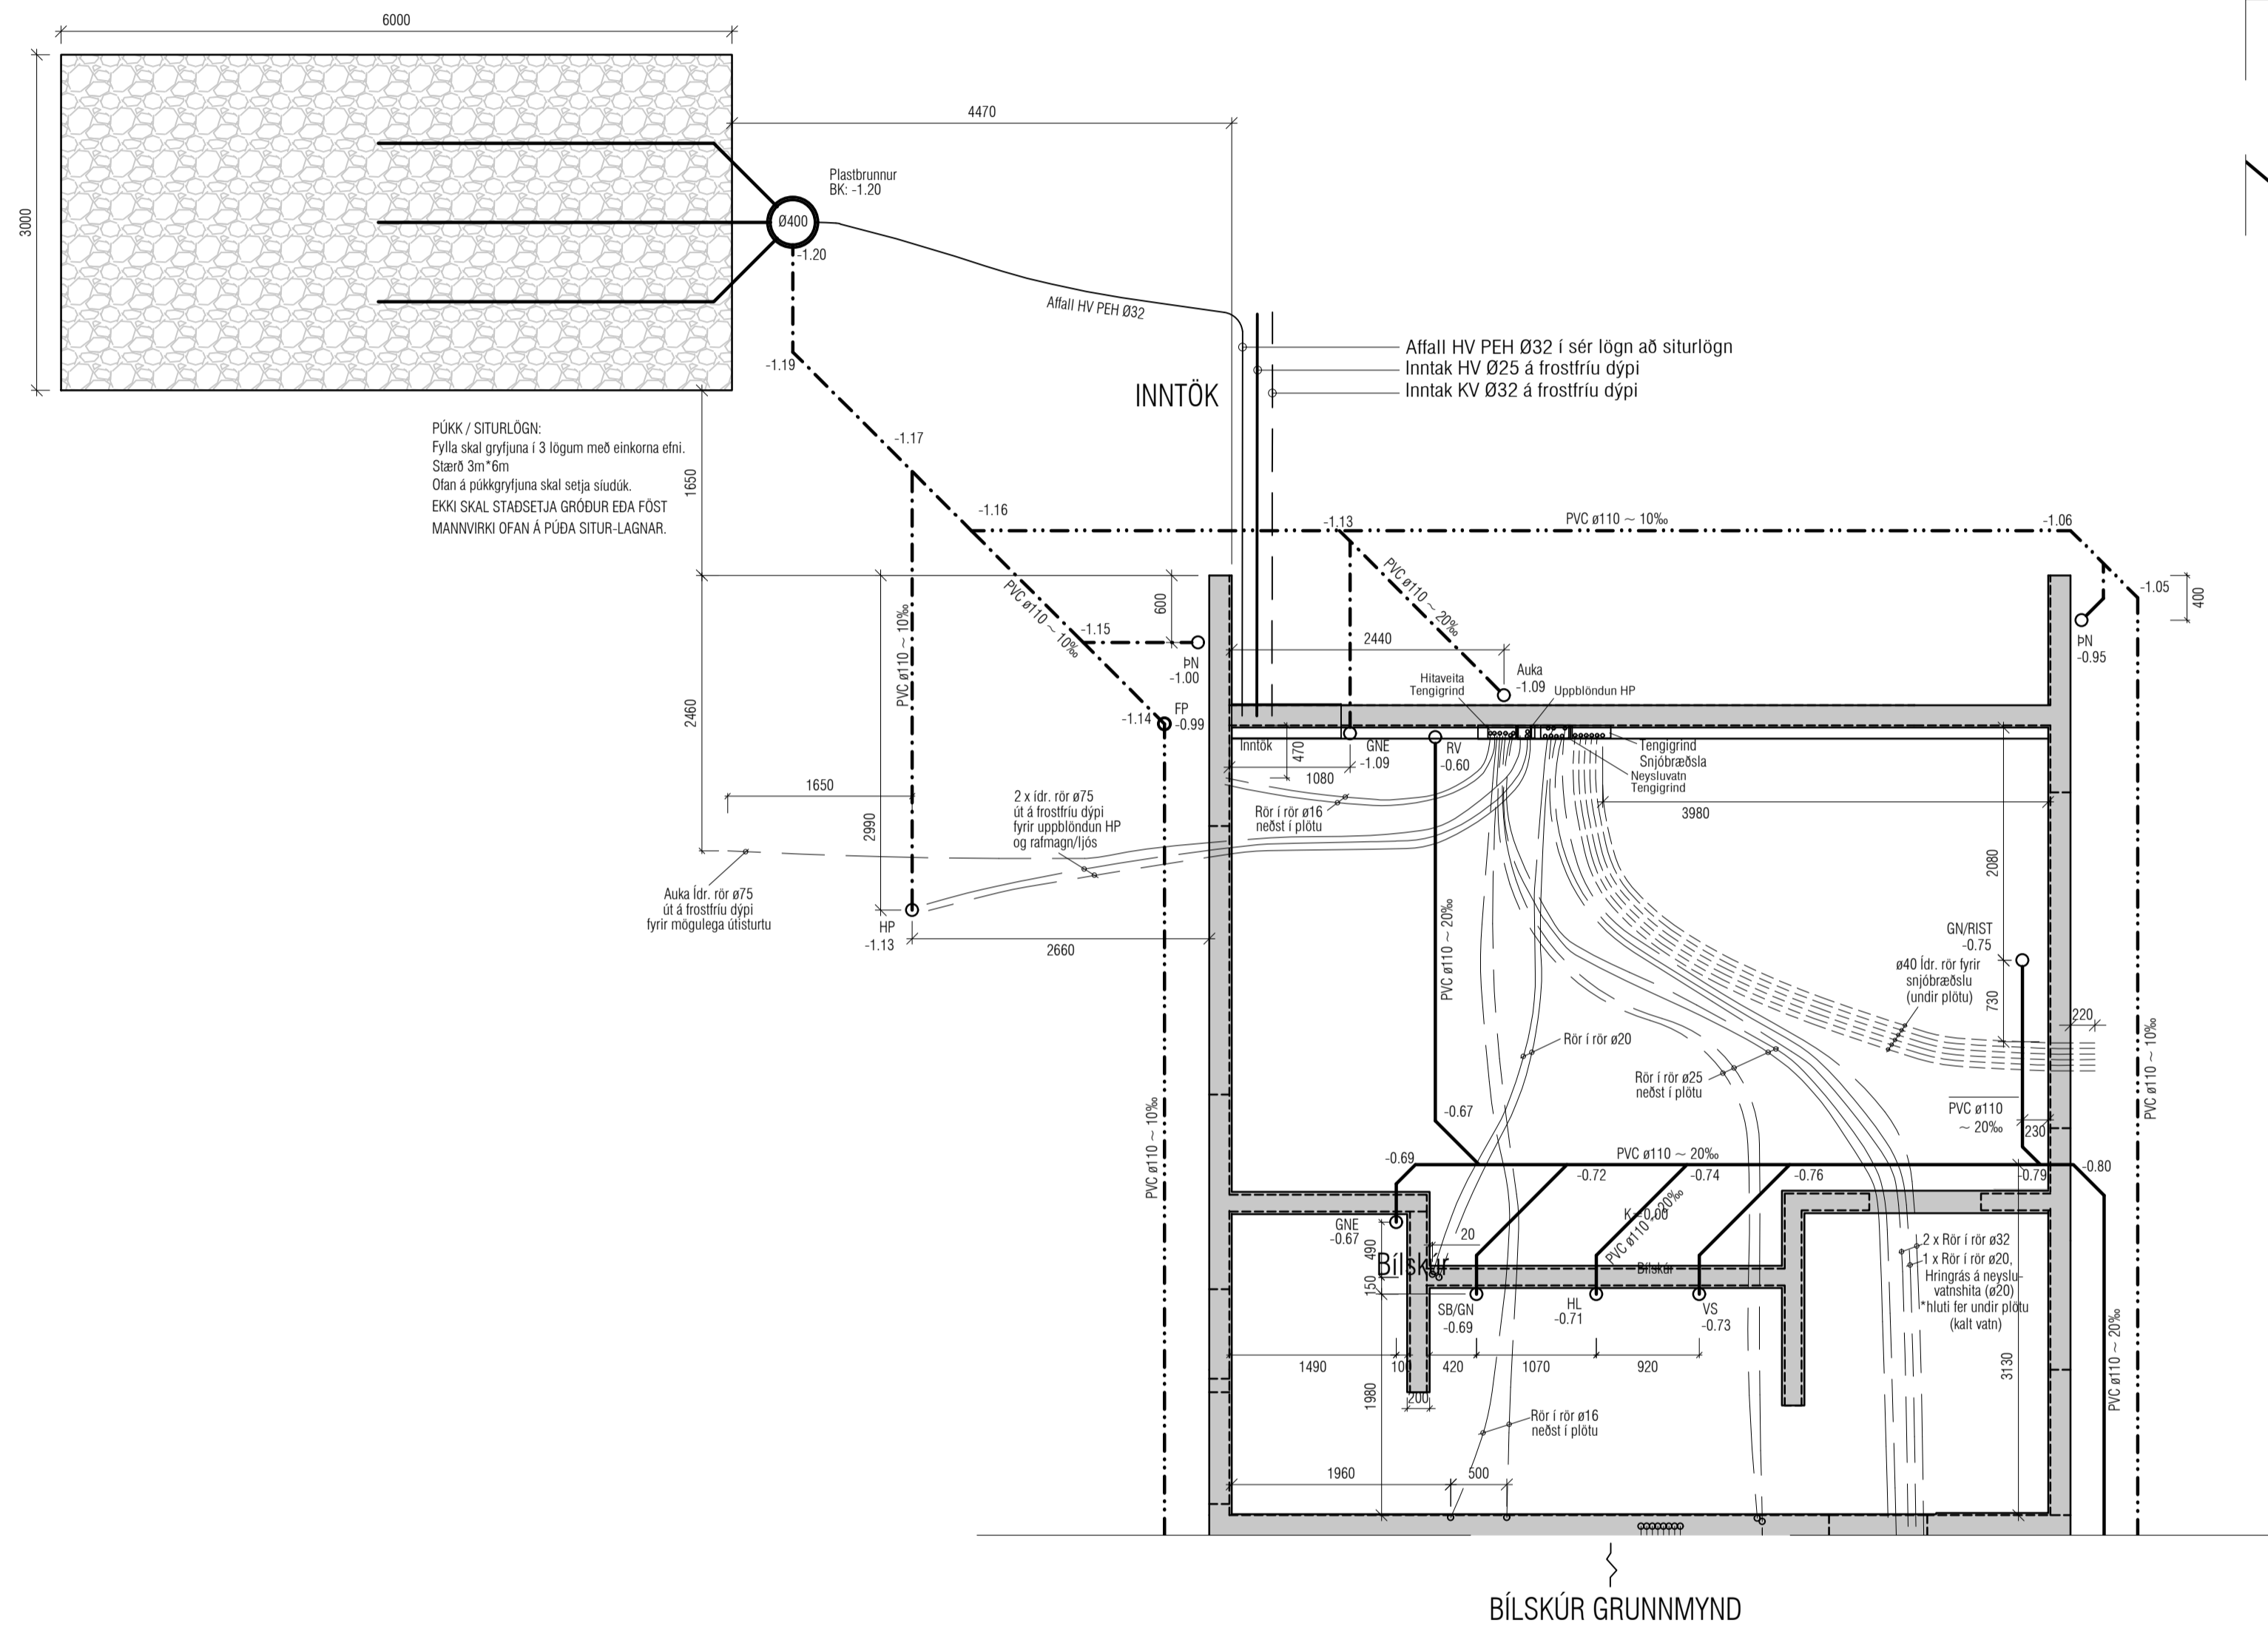


PÖKK / SITURLÖGN:  
 Fylla skal gryfjuna í 3 lígum með einkoma efni.  
 Stærð 3m\*6m  
 Ötan á þökkgrýfjuna skal selja skudik.  
 EKKI SKAL STAÐSETLA GRÖÐUR EÐA FÖST  
 MANNVIRKI OFAN Á PÖÐA SITUR-LAGNAR.

Aska lár. rór ø75  
 út á frostfrjá dýpi  
 fyrir mögulega útsurtu




2 x lár. rór ø75  
 út á frostfrjá dýpi  
 fyrir uppblöndun HP  
 og rafnagnilýs

BÍLSKÚR GRUNNMYND

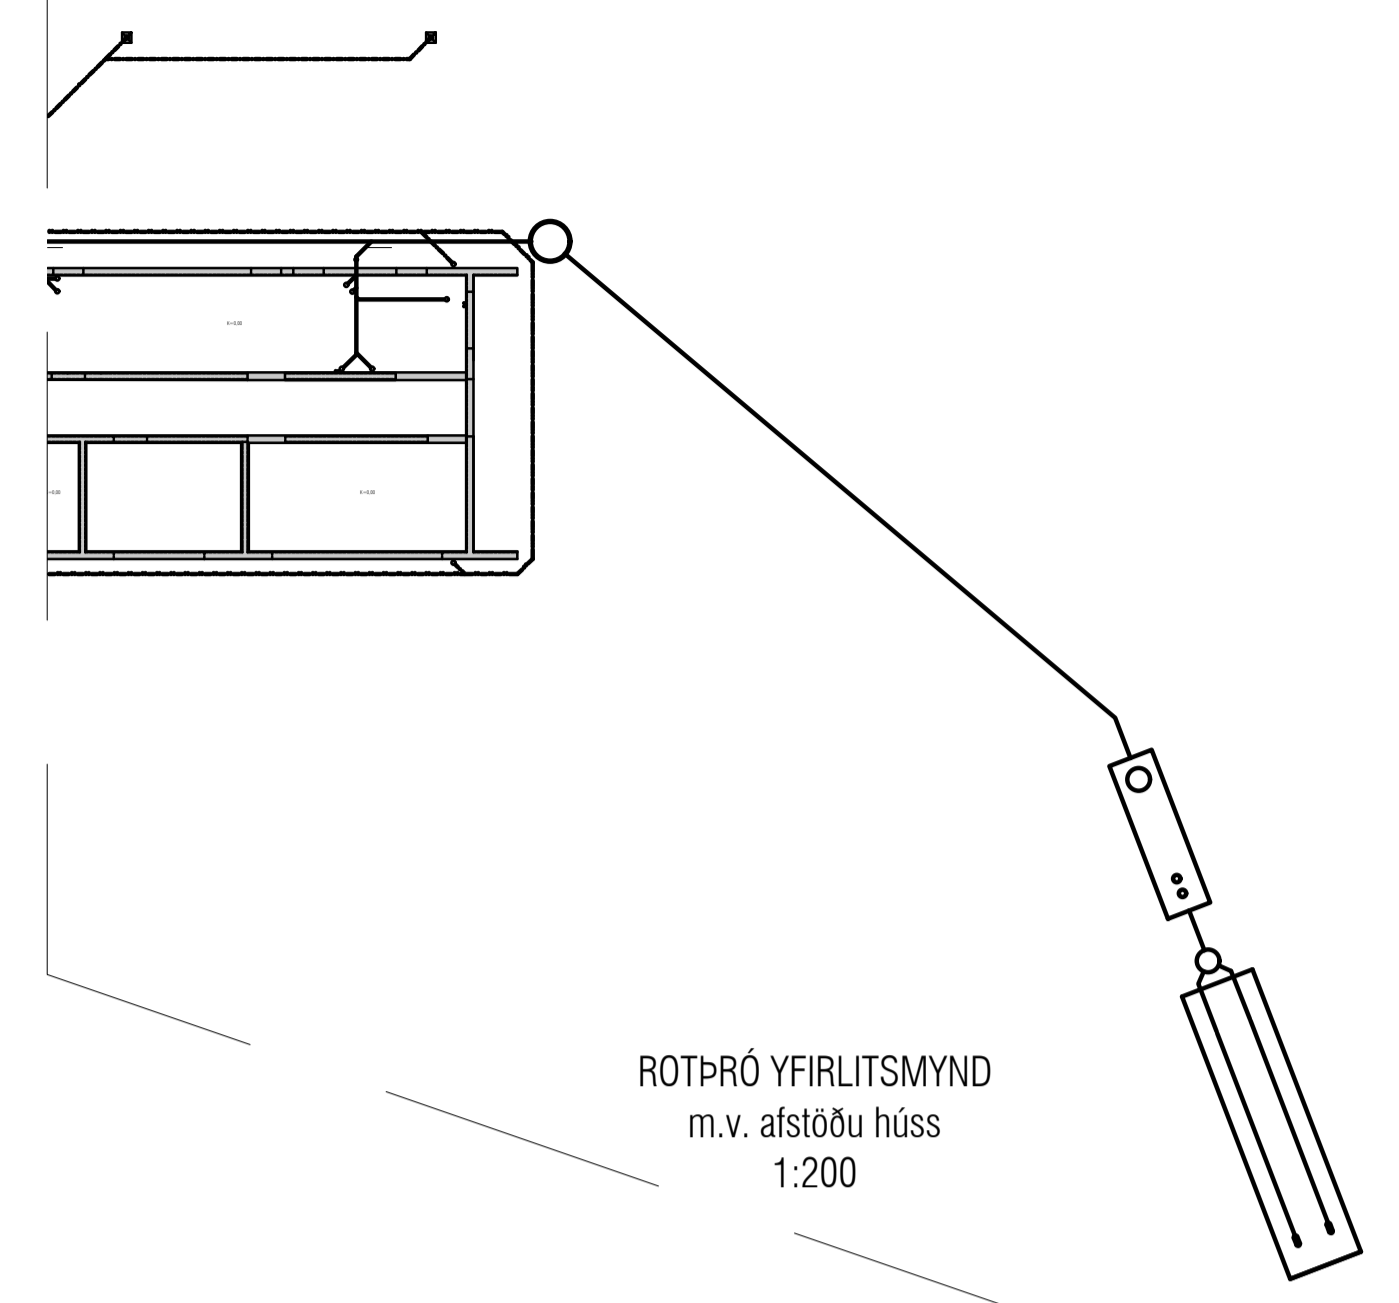

ROTÞRÓ YFIRLITSMYND  
 m.v. afstöðu húss  
 1:200

Að Brúnni við hús  
 PVC ø110 - 20%

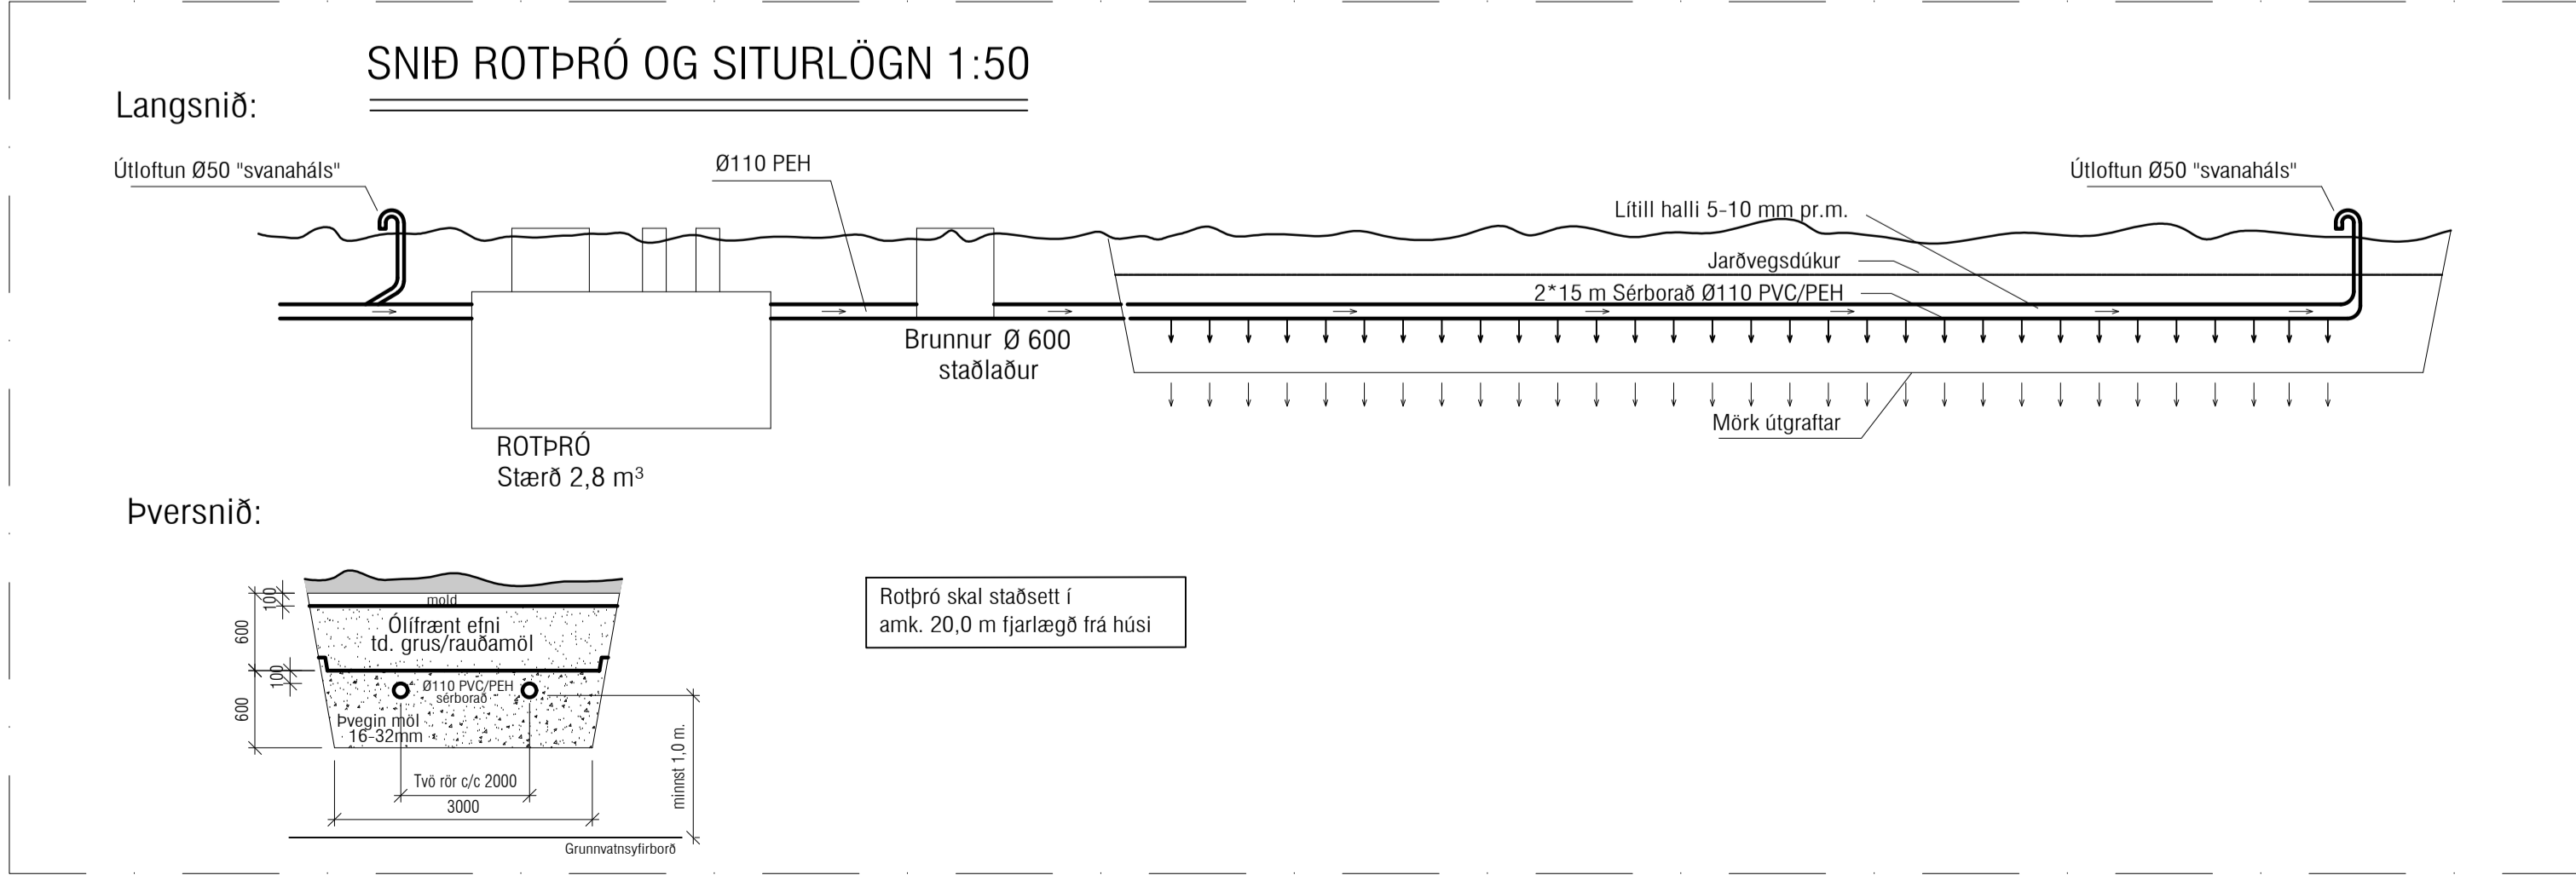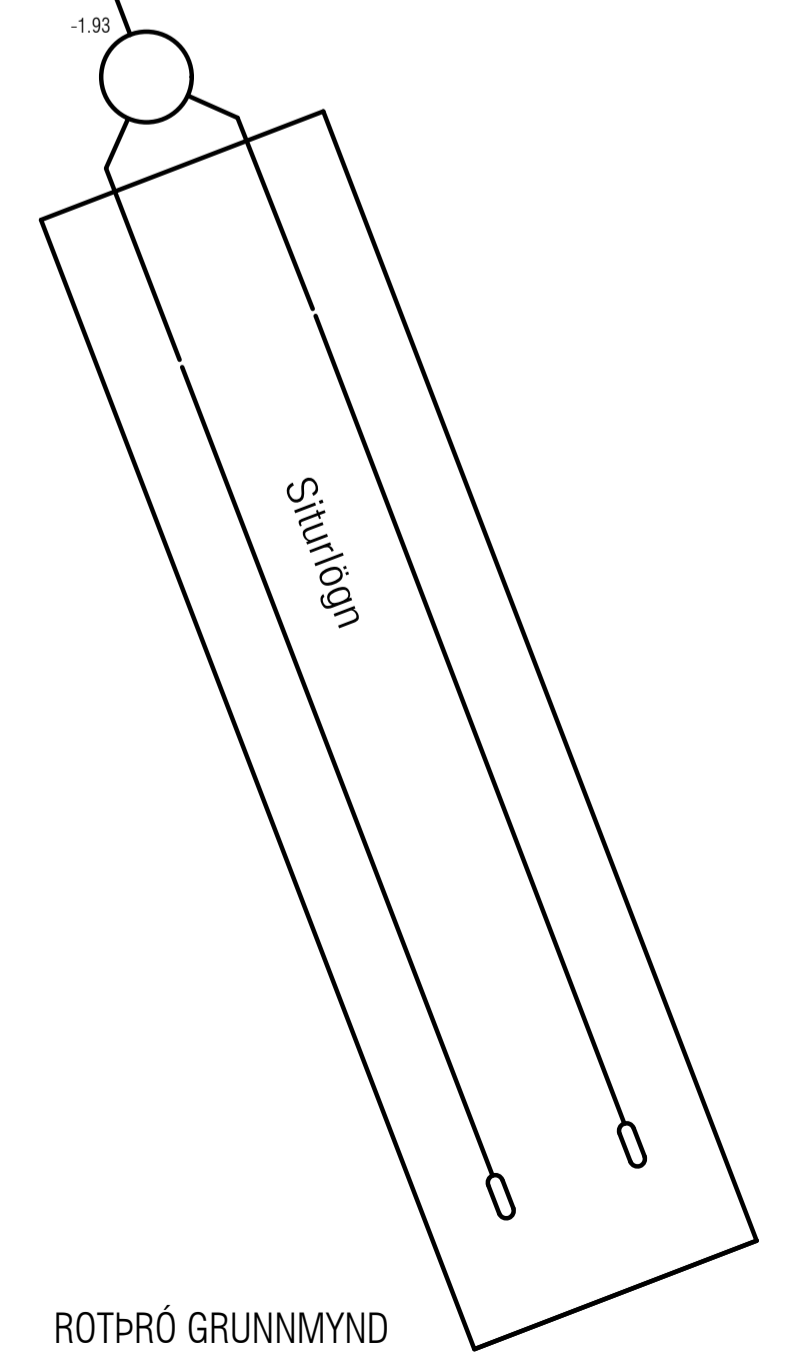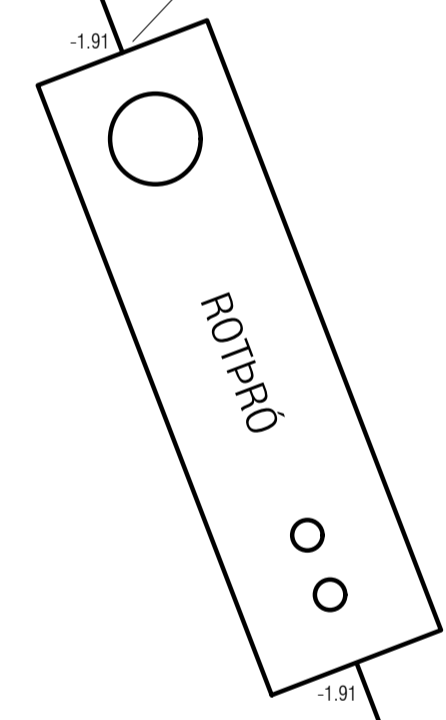

Utgáfa	Dags.	Skýring	Breytt af

ATH! Þar sem lagnir fara í gegnum sökkulveggi skulu vera 300x300 gót í kóta 100mm neðar en rennisliskóti

ATH! Neysluvatns- og hitalagnir í og undir plötu, sjá snið þrífa- og hitalagna teikninga: L-201 og L-301.

**VEKTOR**  
 hönnun og ráðgjöf

Síðurnúmer 3 - 108 Reykjavík - S-554-6650

Sigurður Halldórsson	Byggingartekniábyrgingur	sigurdur@vektor.is	030859-7749
Emil Þ. Kristjánsson	Orkuskiptiábyrgingur	emil@vektor.is	280268-4539
Martín M. Andersen	Byggingartekniábyrgingur	martin@vektor.is	020459-2989
Órn Arnarson	Byggingartekniábyrgingur	orn@vektor.is	040964-2669
Ónór Jónsson	Byggingartekniábyrgingur	onor@vektor.is	270588-2719
Ón Jónsson	Byggingartekniábyrgingur	onj@vektor.is	090883-5859

Verkhelli: **Helgastaðir, Bláskógabyggð**

Verkhili: **Grunnlagir**  
 Grunnmyndir Bílskúr og Rotpró, Snið í Rotpró

Hannað: Órn J./DFJ      Teknað: DFJ

Mkv: 1:50      Dags: 25.05.2023

Sambýkt hönnuðar:      Tekn. nr.

Sambýkt aðalhönnuðar / samræmingarhönnuðar:      **L-03**

blástær: .1