



SKÓLASTJÓRABÚSTAÐUR AÐ REYKHOLTI BISKUPSTUNGUM

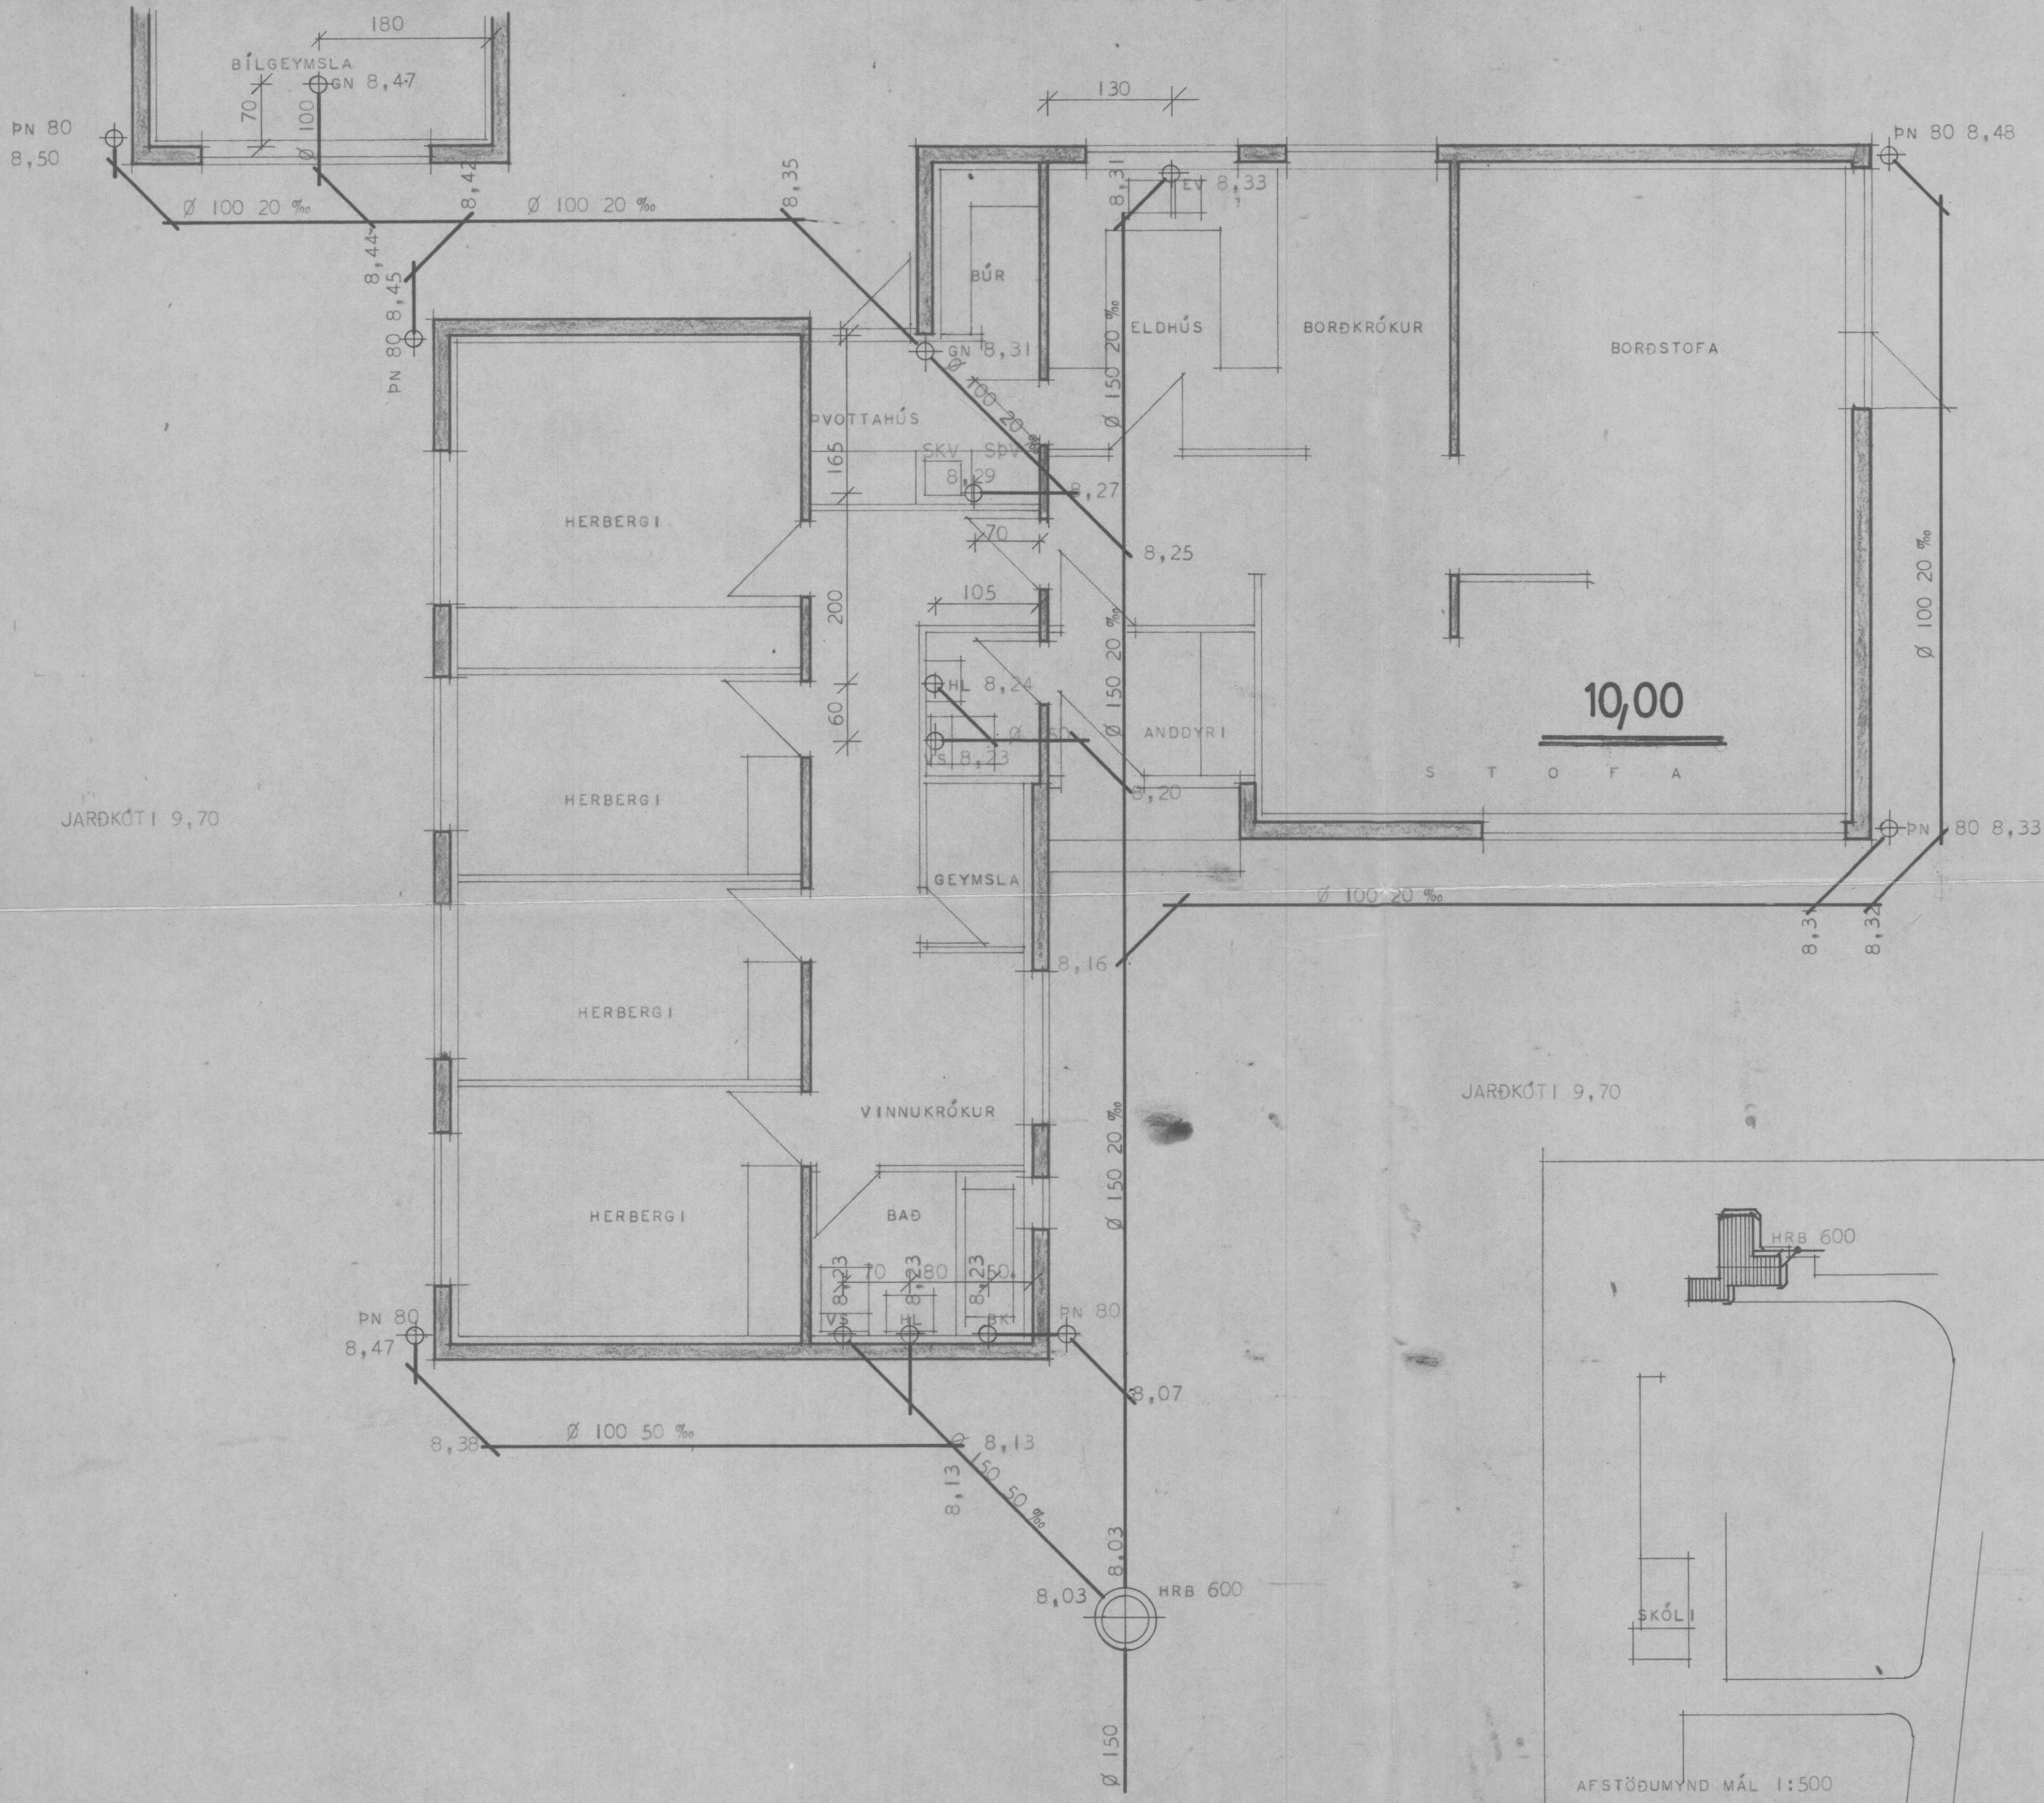

EFNI OG FRÁGANGUR SÉ SAMKVÆMT REGLUGERÐ UM FRÁRENSLI SLAGN IR

- MERKINGAR
- HRB MÉRKIR HREINSIBRUNNUR
 - SKV ----- SKOLVASKUR
 - SPV ----- SJÁLFVIRK ÞVOTTAVÉL
 - GN ----- GÓLFNIDURFALL
 - VS ----- VATNSSALERNI
 - BK ----- BAÐKER
 - ST ----- STURTA
 - HL ----- HANDLAUG
 - EV ----- ELDHÚSVASKUR
 - PN ----- ÞAKNIDURFALL

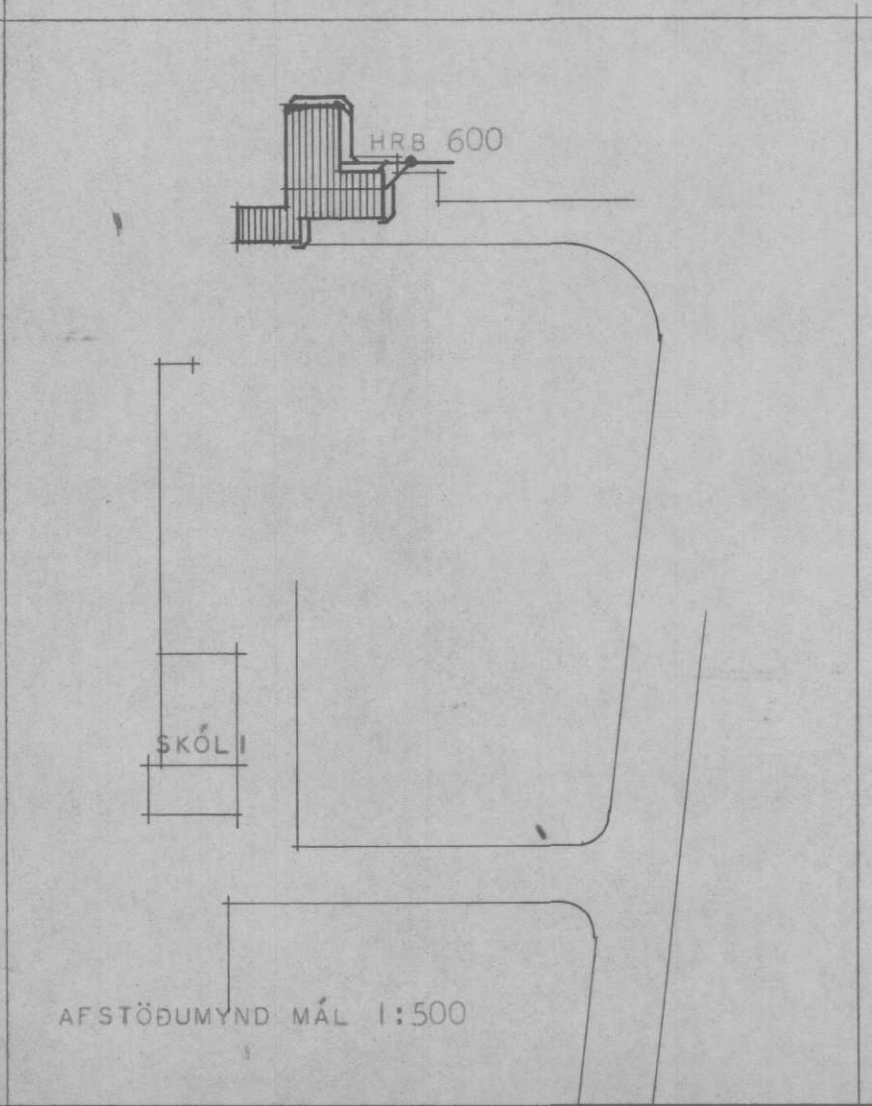

HÚSNÆÐISMÁLASTOFNUN RÍKISINS	
FRÁRENSLI SLAGN IR	EINBÝL VERK
	67
MÁL 1:50	BL
<i>Signature</i>	